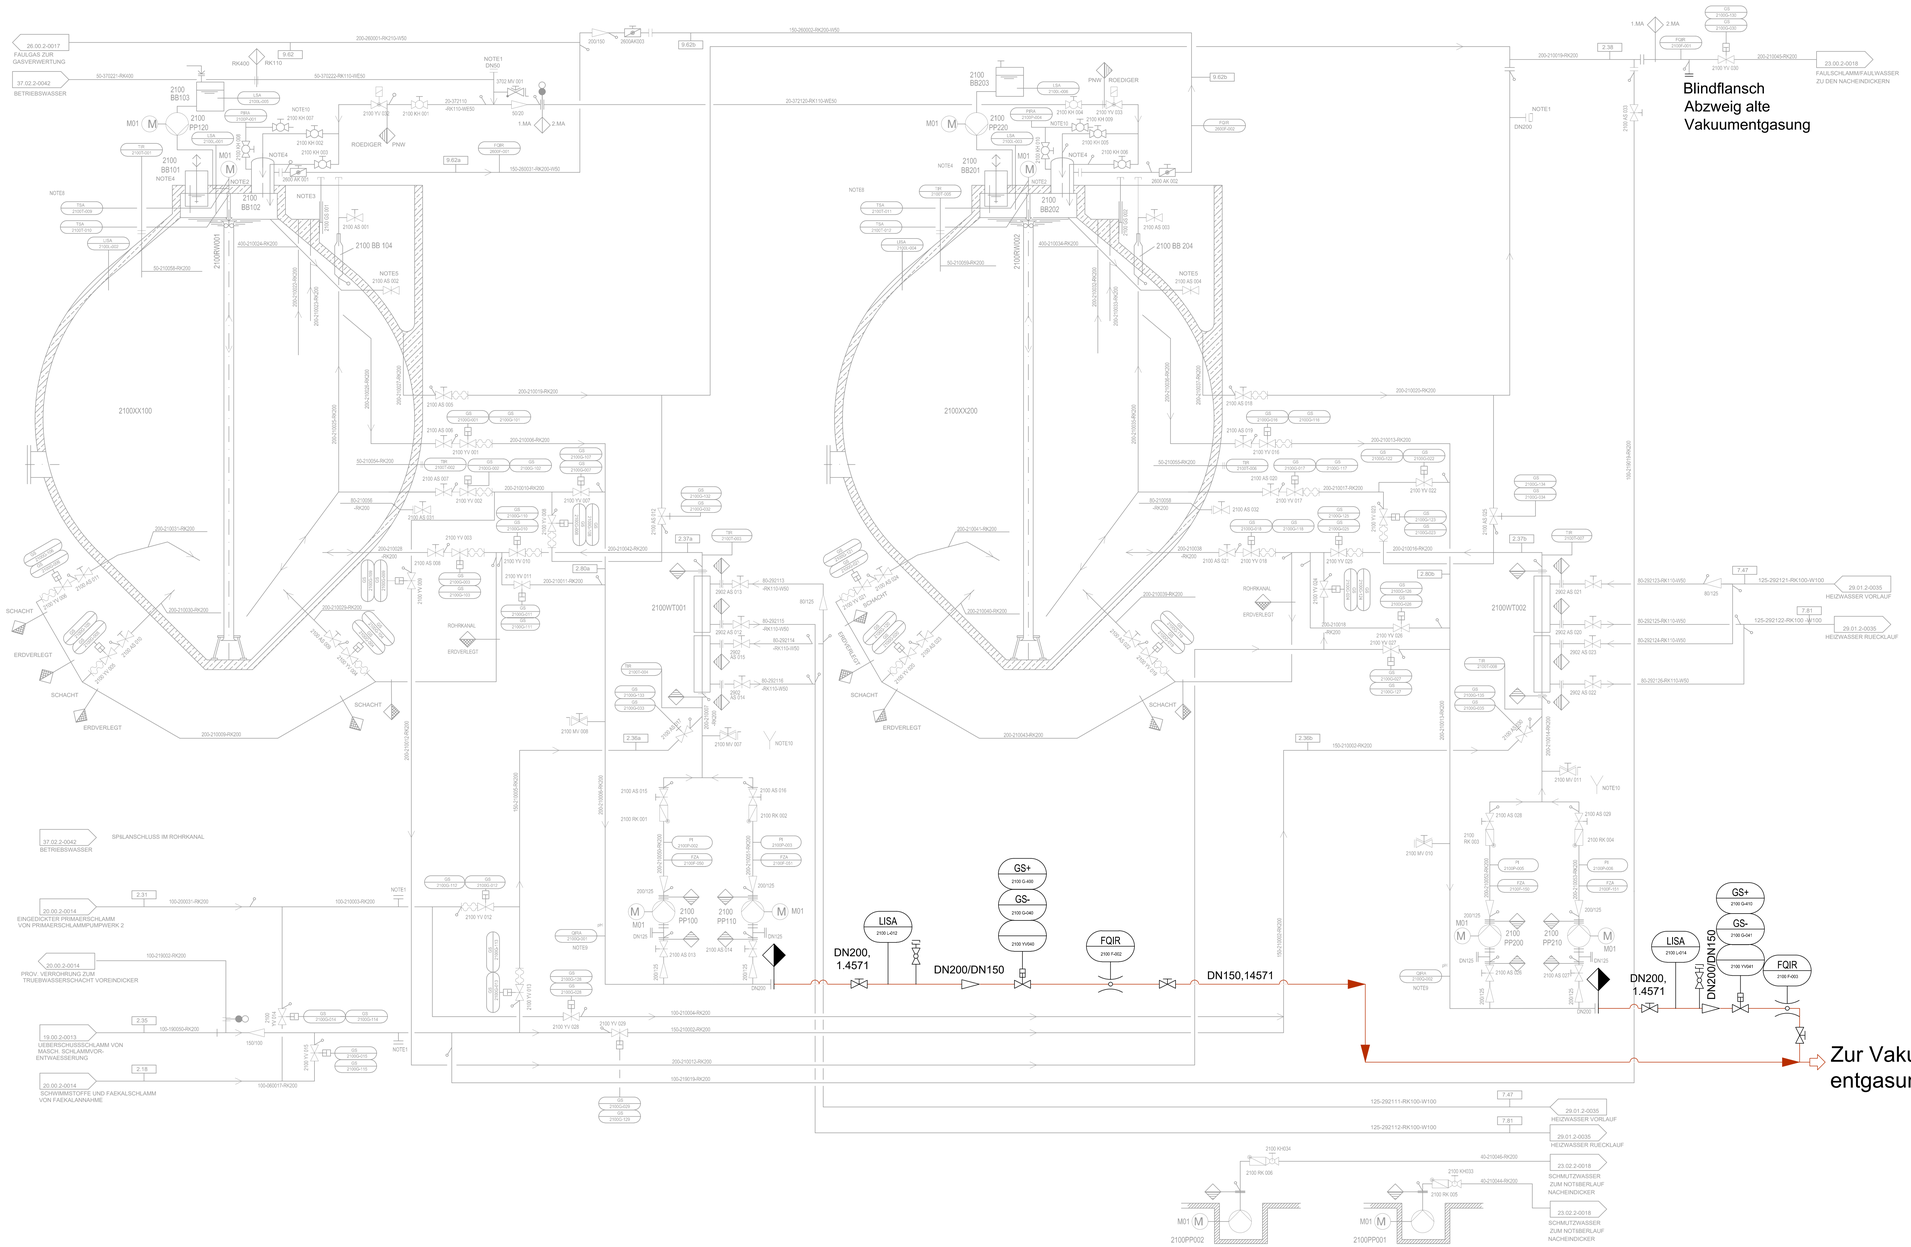

Legende:

- Absperrarmatur, allgemein
- Absperrarmatur von Hand
- Absperrhahn, allgemein
- Absperrhahn mit Kupplung
- Absperrventil
- Amatur mit Kolbenantrieb
- Amatur mit Magnetantrieb
- Amatur mit Motorantrieb
- Antrieb
- Kompensator
- MID
- Pumpe, allgemein
- Zerkleinerer
- FQIR — Durchflussmengenmessung / Summe mit Anzeige und Registrierung
- GS — Stellungssteuerung
- LSA — Füllstandsmessung mit nicht fortlaufender Steuerung und Alarm
- PI — Druckmessung mit Anzeige und Alarm
- LZA — Füllstandsmessung mit Noteingriff und Alarm
- Abwasser (Schmutzwasser)
- Luft
- Schlamm/Fäkalien
- Chemikalien
- Gas

Best PL
PL EliquoTech

Plangrundlage:

- Kläranlage Halle-Nord R & I Faulung,
  Datein PNW-3600/ PN21175/ 21.00.2-0015,
  Stand: 08.09.1998,
  Planersteller: Fa. Preussag Noell

VORABZUG

INFORMATIONSUNTERLAGEN

NICHT ZUR AUSFÜHRUNG BESTIMMT !

Änderungen sind aus statischen und aus ausrüstungstechnischen Gründen möglich.

Index	Datum	Änderung / Ergänzung	Name

SWH. Hallesche Wasser und Stadtwirtschaft

Projekt Nr.: 31013801	**Kläranlage Halle - Nord**	Plan Nr.: I05.1
Dateiname: 31013801_I_005.dwg	**Vakuumentgasung und gezielte MAP-Fällung mit dem ELOVAC®-P-Verfahren**	Datum: Juli 2025
Bearbeitet: Merkel/ Siebrasse		Maßstab: -
Gezeichnet: Haak	**- Ausführungsplanung - Verfahrensschema Faulung**	Format: 1189 x 594mm = 0,71 m²
Geprüft:		EDV-Grundlage: AutoCAD 2023

DAR
Ingenieurbüro für Umweltfragen
Deutsche Abwasser-Reinigungs-Gesellschaft mbH
D-65185 Wiesbaden • Adolfsallee 27/29 • Telefon 0611/36096-0 • Fax 0611/36096-12 • wiesbaden@dar.de • http://www.dar.de/

P:\Halle-Nord\31013801\09-Planer\05-Infoplanre-LV-Versand\01-Bauarbeiten\31013801_I_005.dwg