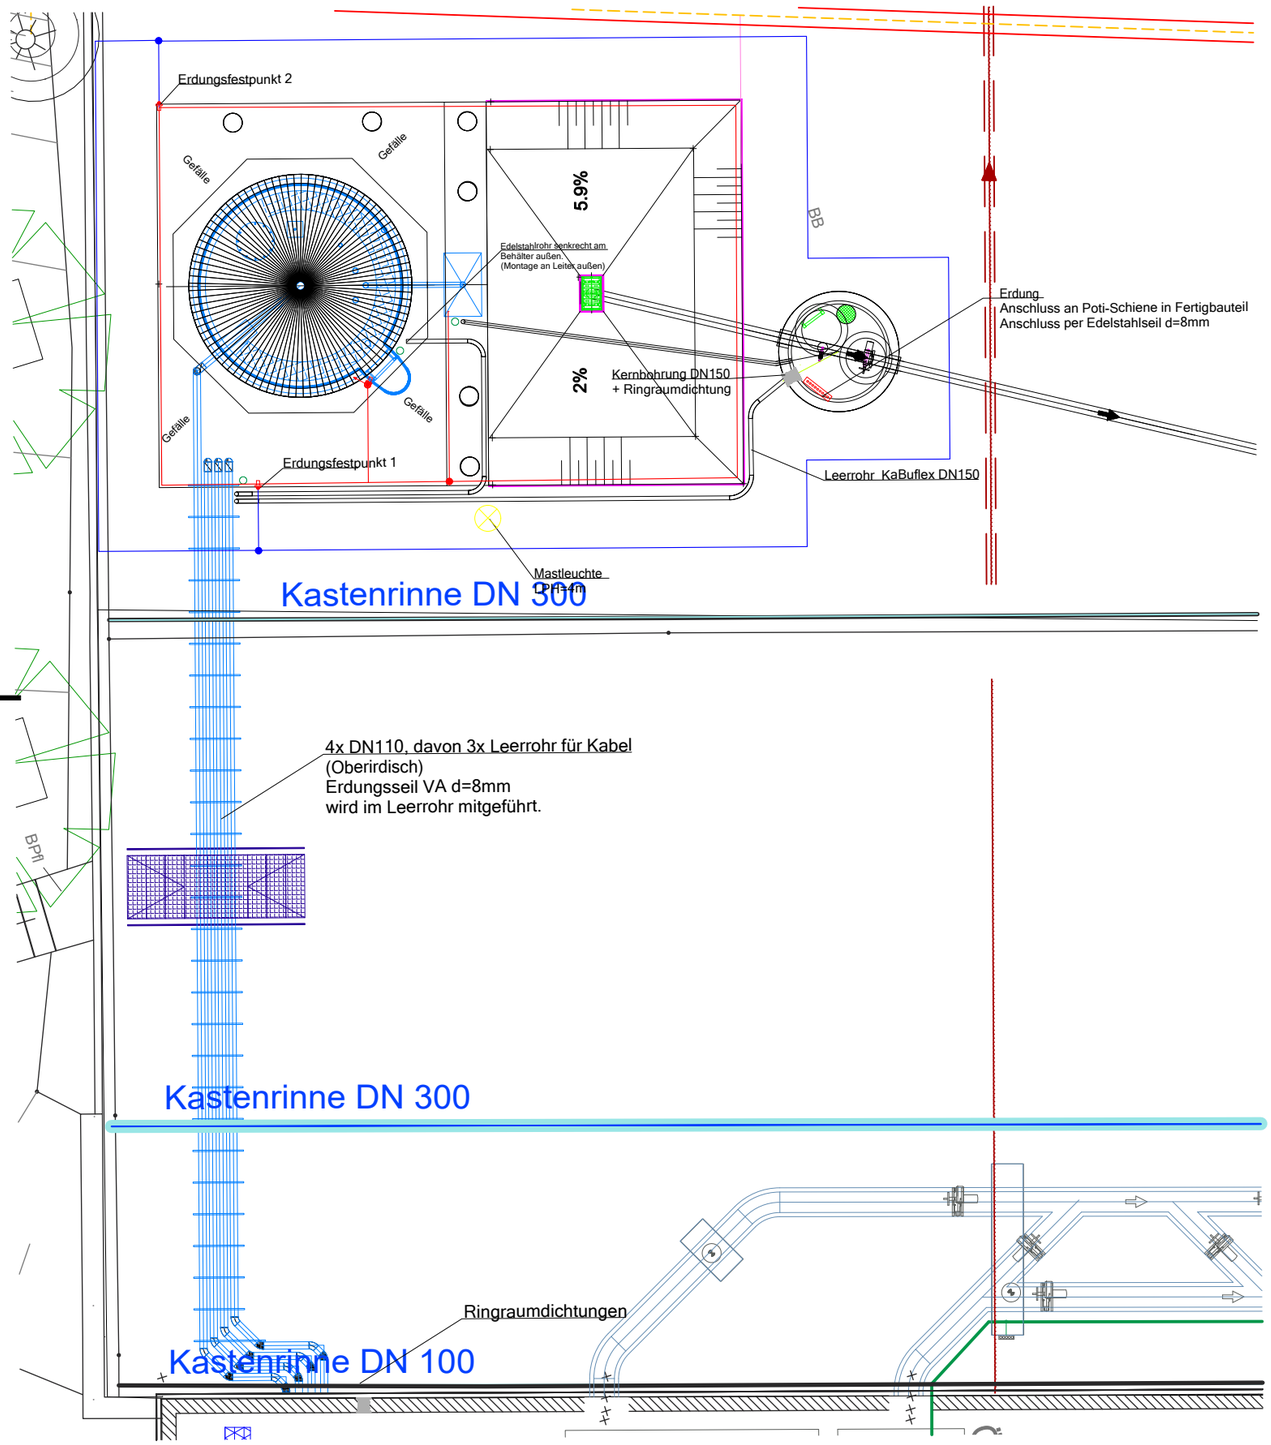

Einrichtung, Architektur, Brandabschottung
- HSI 150-1x1-K2_120(architecture35011S)
- Building-Materials_Protective-Coatings_DOYMA-GmbH-Co_Quadro-SecuraR-O-Con-

Gebäudebauteil Proxy
- Fangstange l=1,5 m
- Erdungsfestpunkt
- Potentialausgleichschiene 4 Anschlüsse

Verlegesystem
- Kabelschutzrohr DN-110 Kabuflex-R, flexibel, hohe Druckfestigkeit
- Kabelrinne, Höhe 60 mm, Breite 400 mm, Edelstahl

Zubehörteil
- Leitungs-Halter

Leitungsanschluss
- Verbindungsklemme universell

Kabelsegment
- Edelstahl, 1.4571 d=10mm
- Fundamenterder Stahl Verzinkt 30x3,5mm

Fachplaner
Dr. Scholz & Dalchow GmbH
- Ingenieurbüro für Elektrotechnik -
Wiesenstraße 1
27570 Bremerhaven
Tel: +49 (0) 471 / 9 22 42 - 0
Fax: +49 (0) 471 / 9 22 42 - 299
E-Mail: info@scholz-dalchow.de
Homepage: www.scholz-dalchow.de

Index	Änderung	Datum	Name
a			
b			
c			
d			
e			

Projekt: Kläranlage Halle - Nord
Vakuumentgasung

- Ausführungsplanung -
Plan-Inhalt: Installationsplan Fällmittelstation

Z.-Nr.	A-ELT-GR-A	
Maßstab	1:50	
	Datum	Name
bearbeitet	17.03.25	Frenzel
geprüft	17.03.25	Dr.Scholz
Proj.-Nr.	20.601	