


- Gebäudebauteil Proxy**
- Erdungsfestpunkt
  - Fangstange HVI
- Leistungsanschluss**
- Verbindungsklemme universell
  - Trennstelle (senkrechte Montage)
- Zubehörteil**
- Stangenhalter
- Kabelsegment**
- HVI-Leitung
  - Edelstahl, 1.4571 d= 10mm
  - Fundamenterder Stahl verzinkt 30x3,5mm

SCHNITT 2 - 2

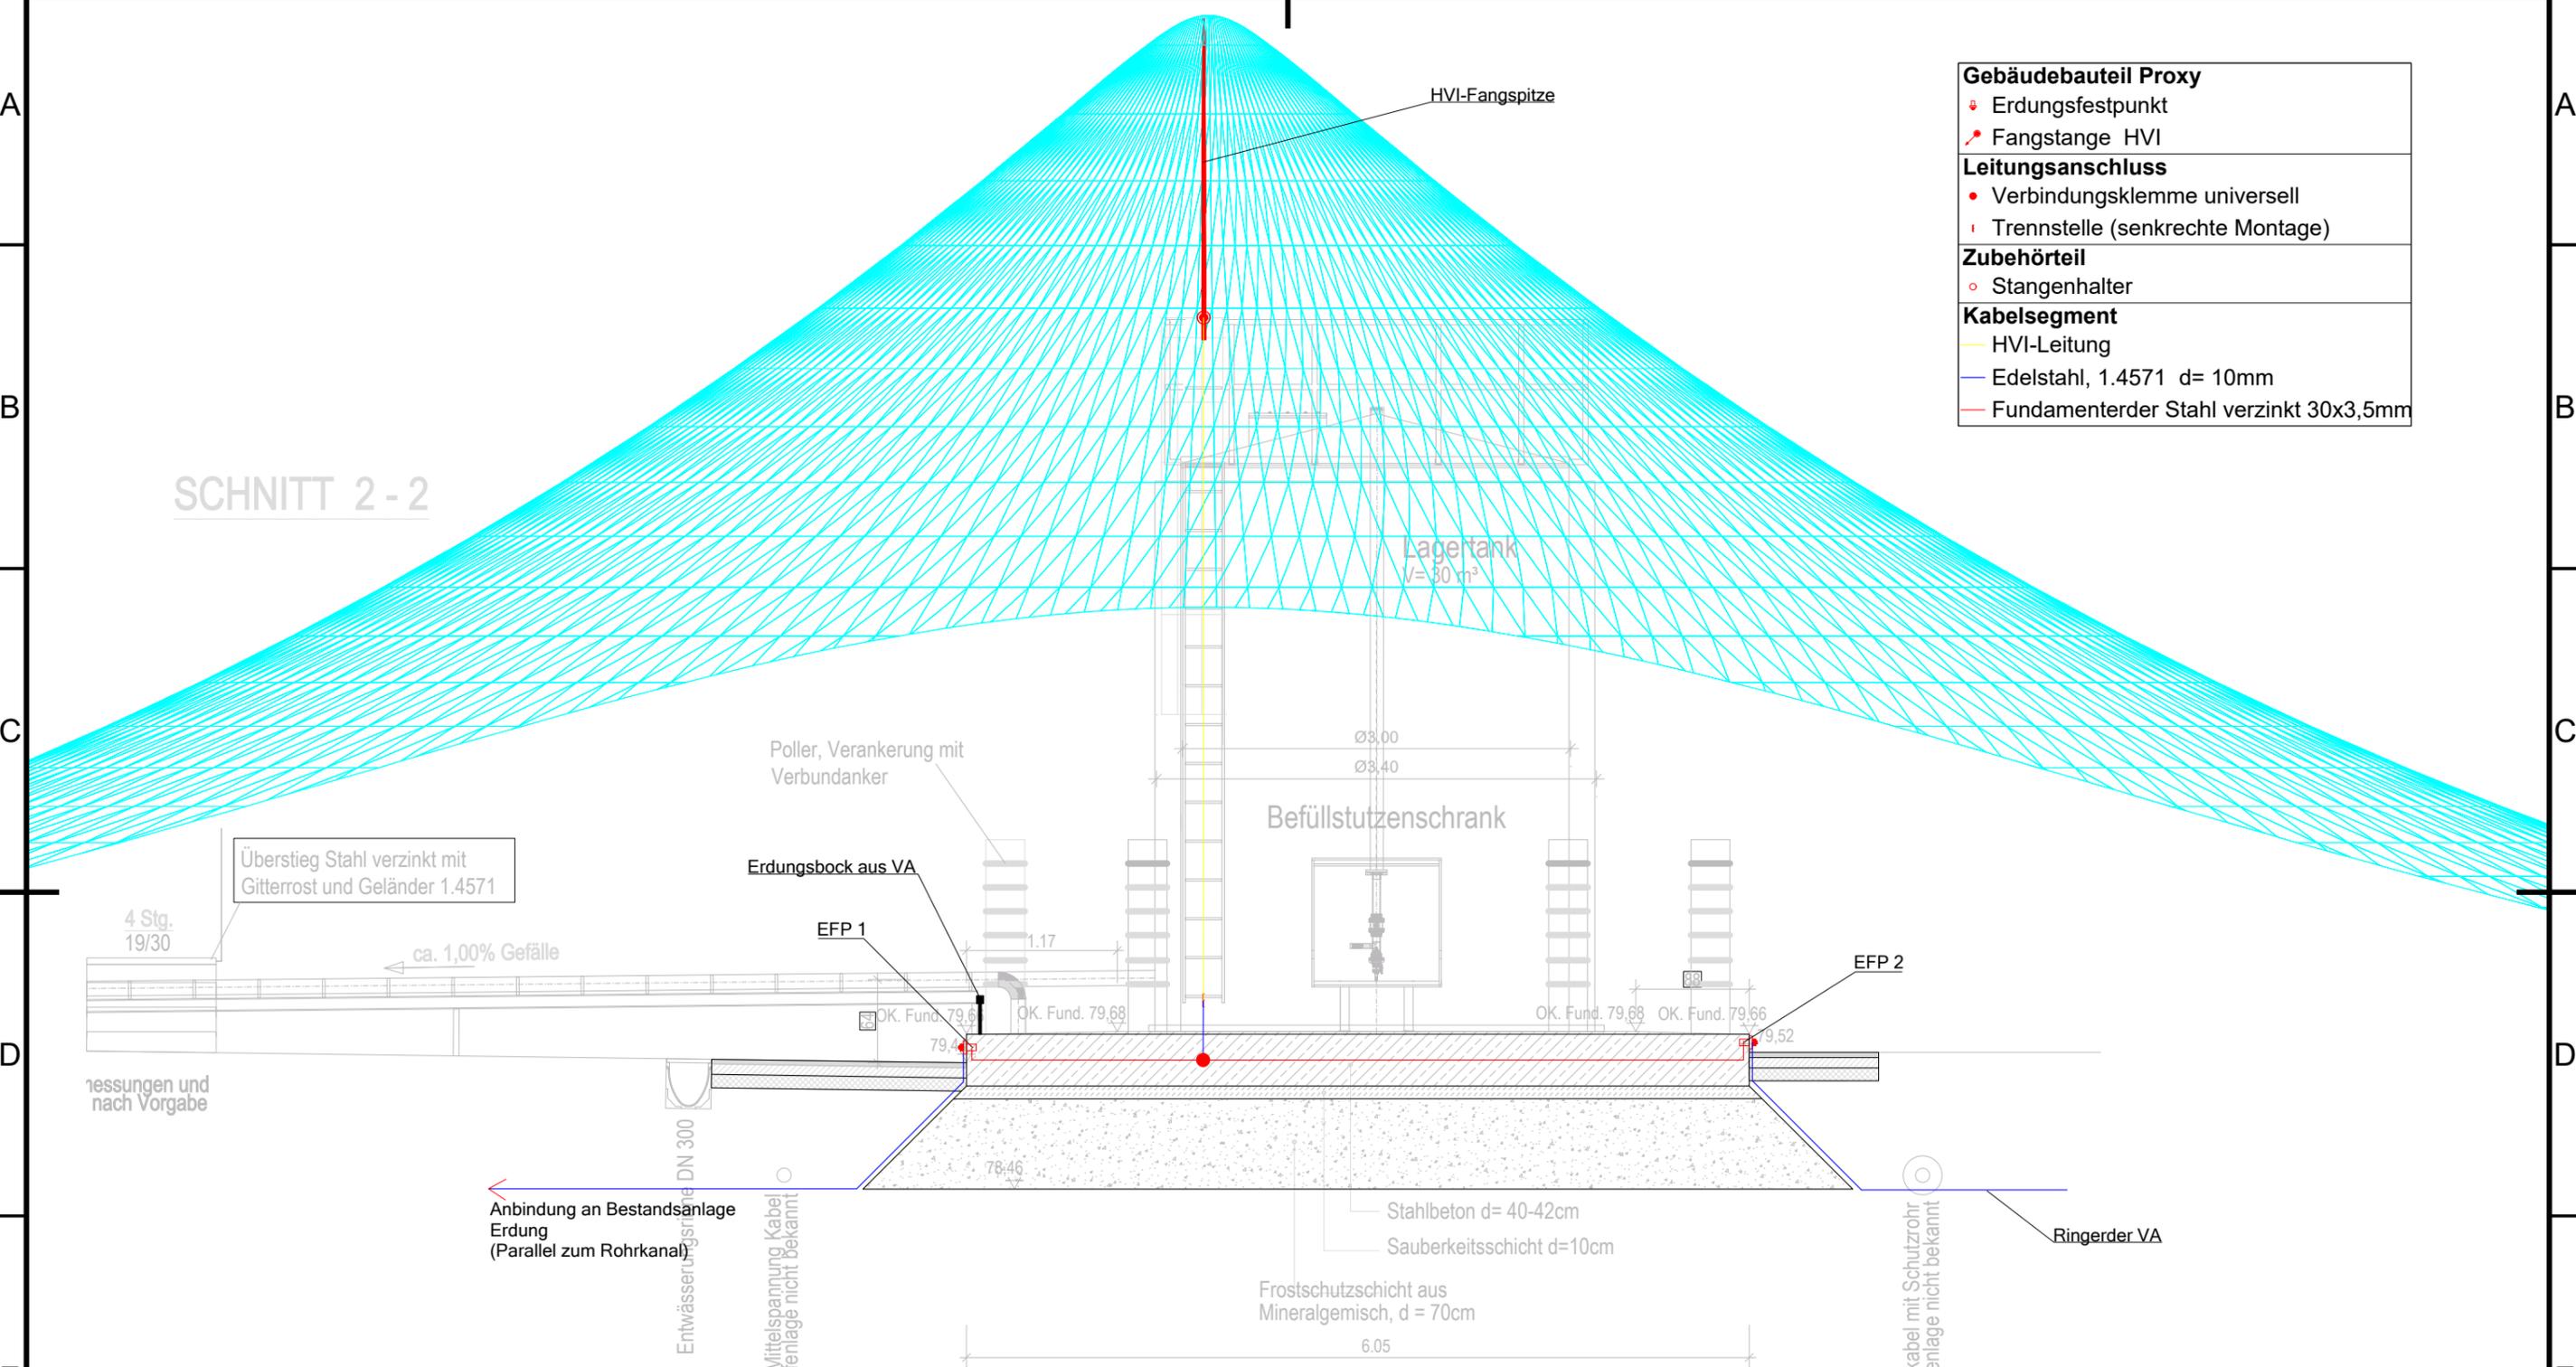



Fachplaner  
**Dr. Scholz & Dalchow GmbH**  
- Ingenieurbüro für Elektrotechnik - 20.601

Wiesenstraße 1  
27570 Bremerhaven  
Tel: +49 (0) 471 / 9 22 42 - 0  
Fax: +49 (0) 471 / 9 22 42 - 299  
E-Mail: info@scholz-dalchow.de  
Homepage: www.scholz-dalchow.de

Index	Änderung	Datum	Name	Projekt		Z.-Nr.
a				Kläranlage Halle - Nord		A-ELT-SN-A
b				Vakuumentgasung		Maßstab N/A
c				- Ausführungsplanung - Schnitt 2-2		
d				Plan-Inhalt Erdungs- und Blitzschutzplanung		
e						

	Datum	Name
bearbeitet	17.03.25	Frenzel
geprüft	17.03.25	Dr.Scholz
Proj.-Nr.	20.601	

A  
B  
C  
D  
E  
F

A  
B  
C  
D  
E  
F

1 2 3 4 5 6 7 8

1 2 3 4 5 6 7 8