

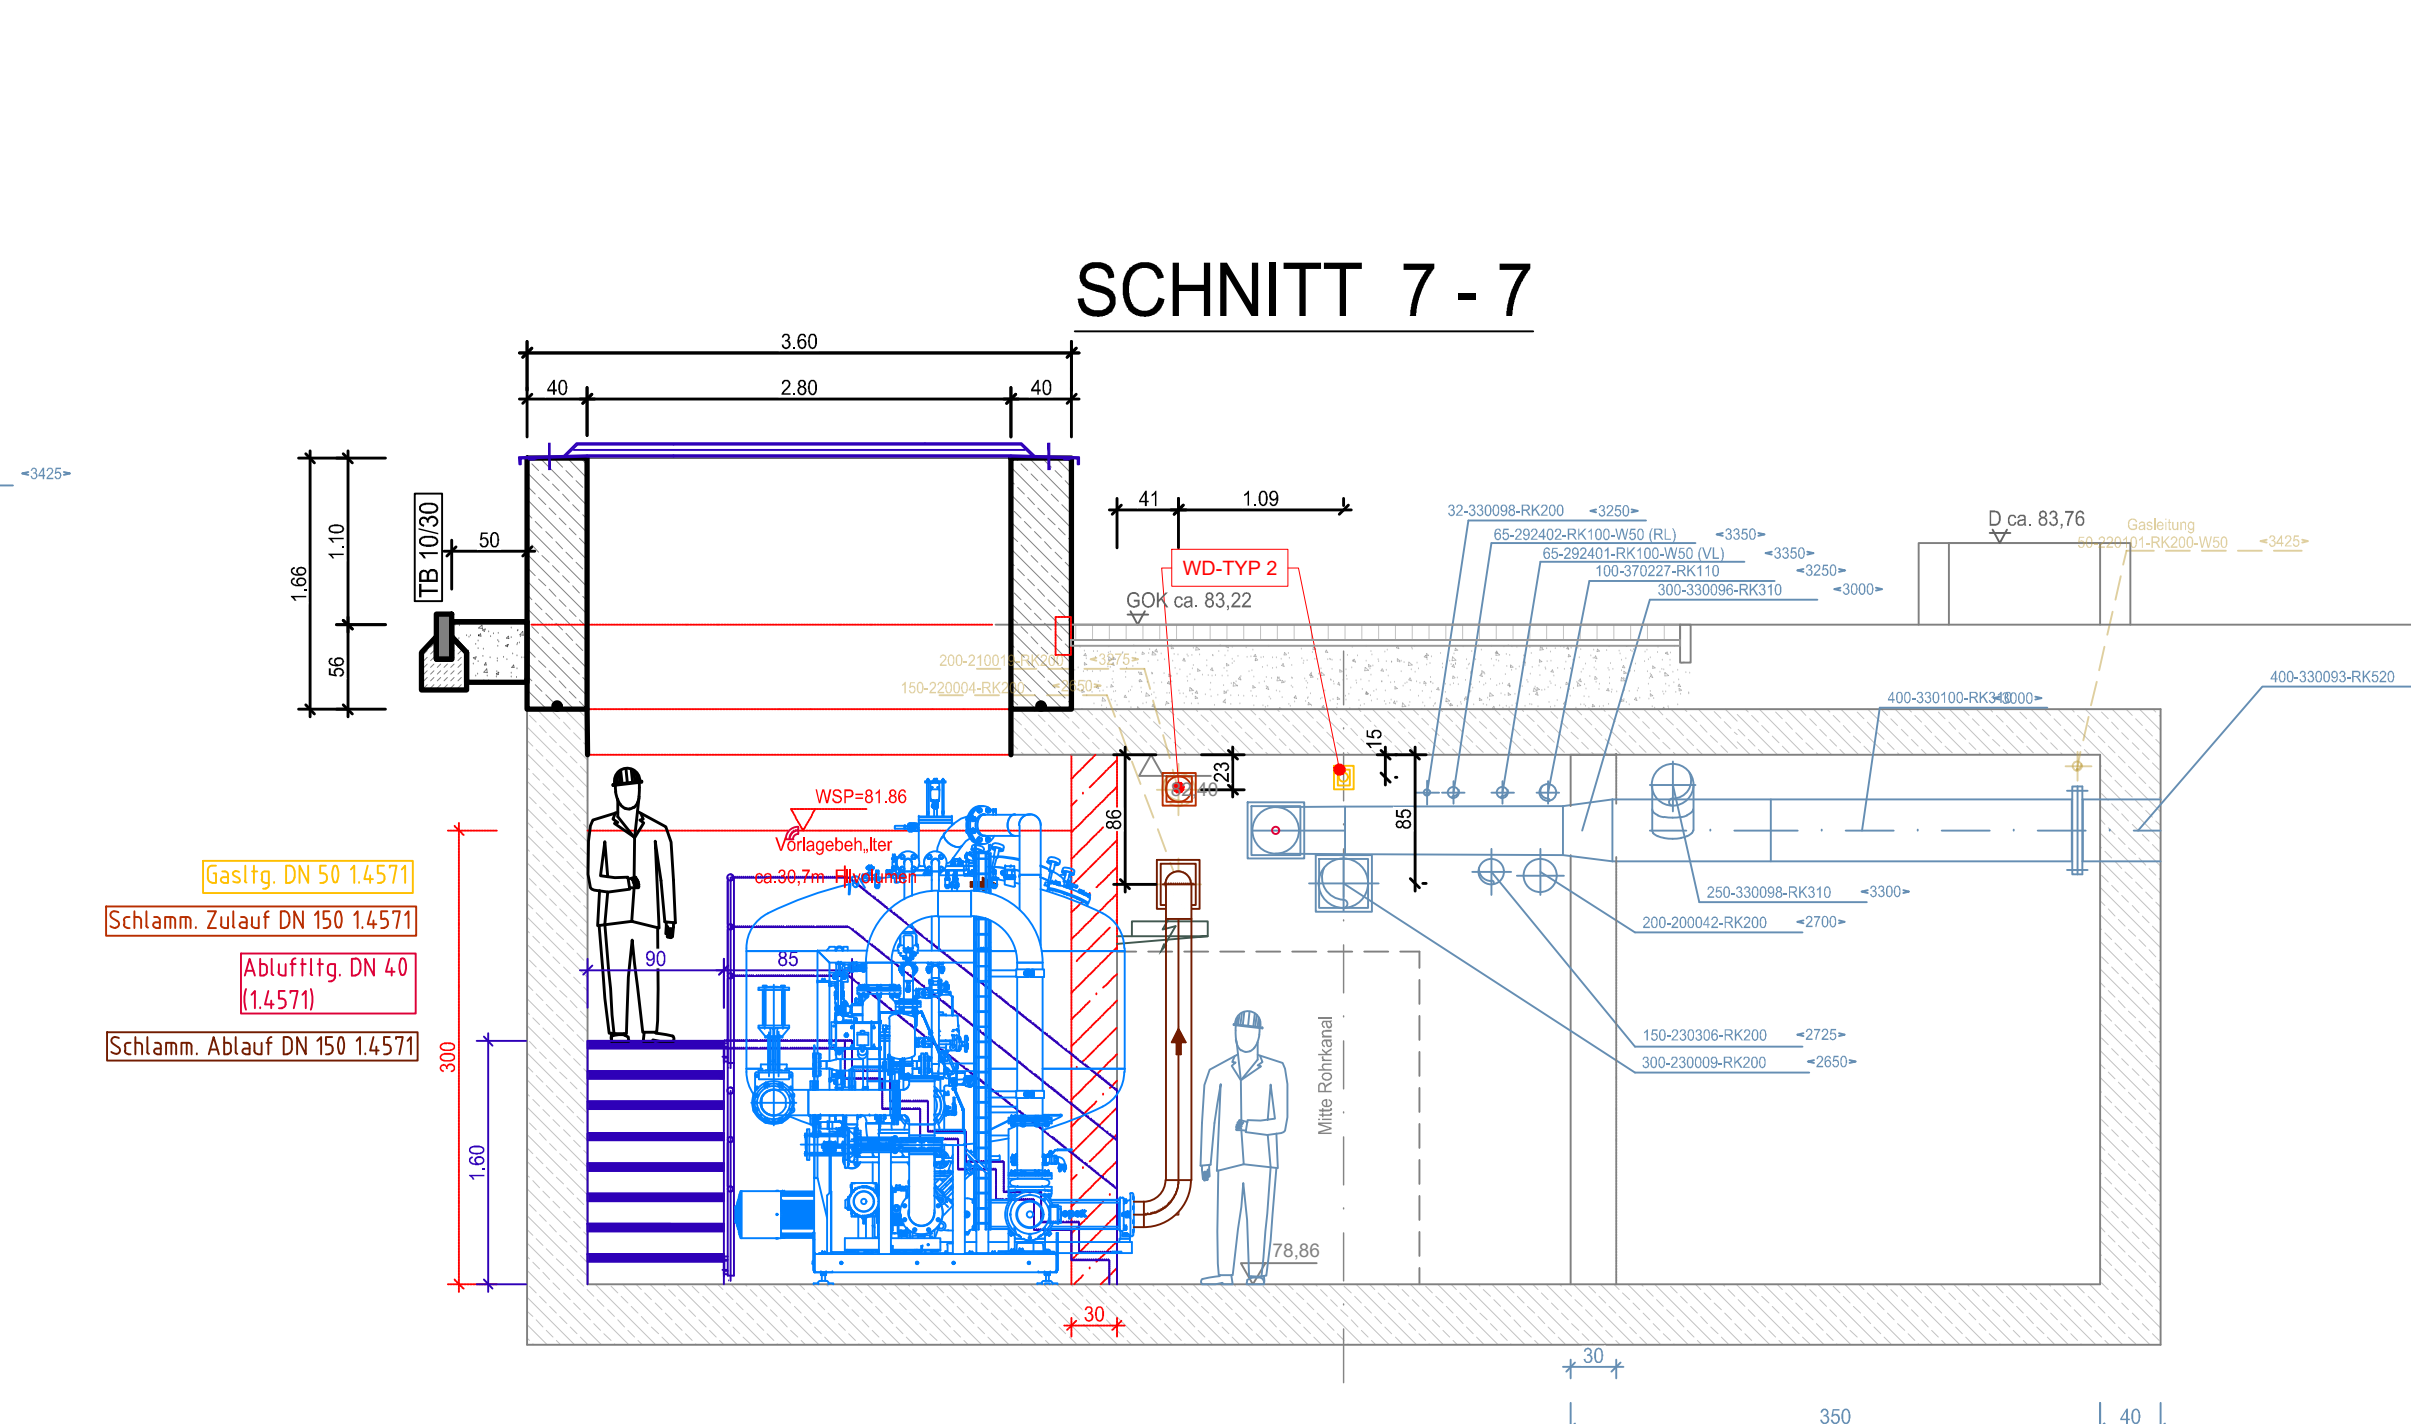
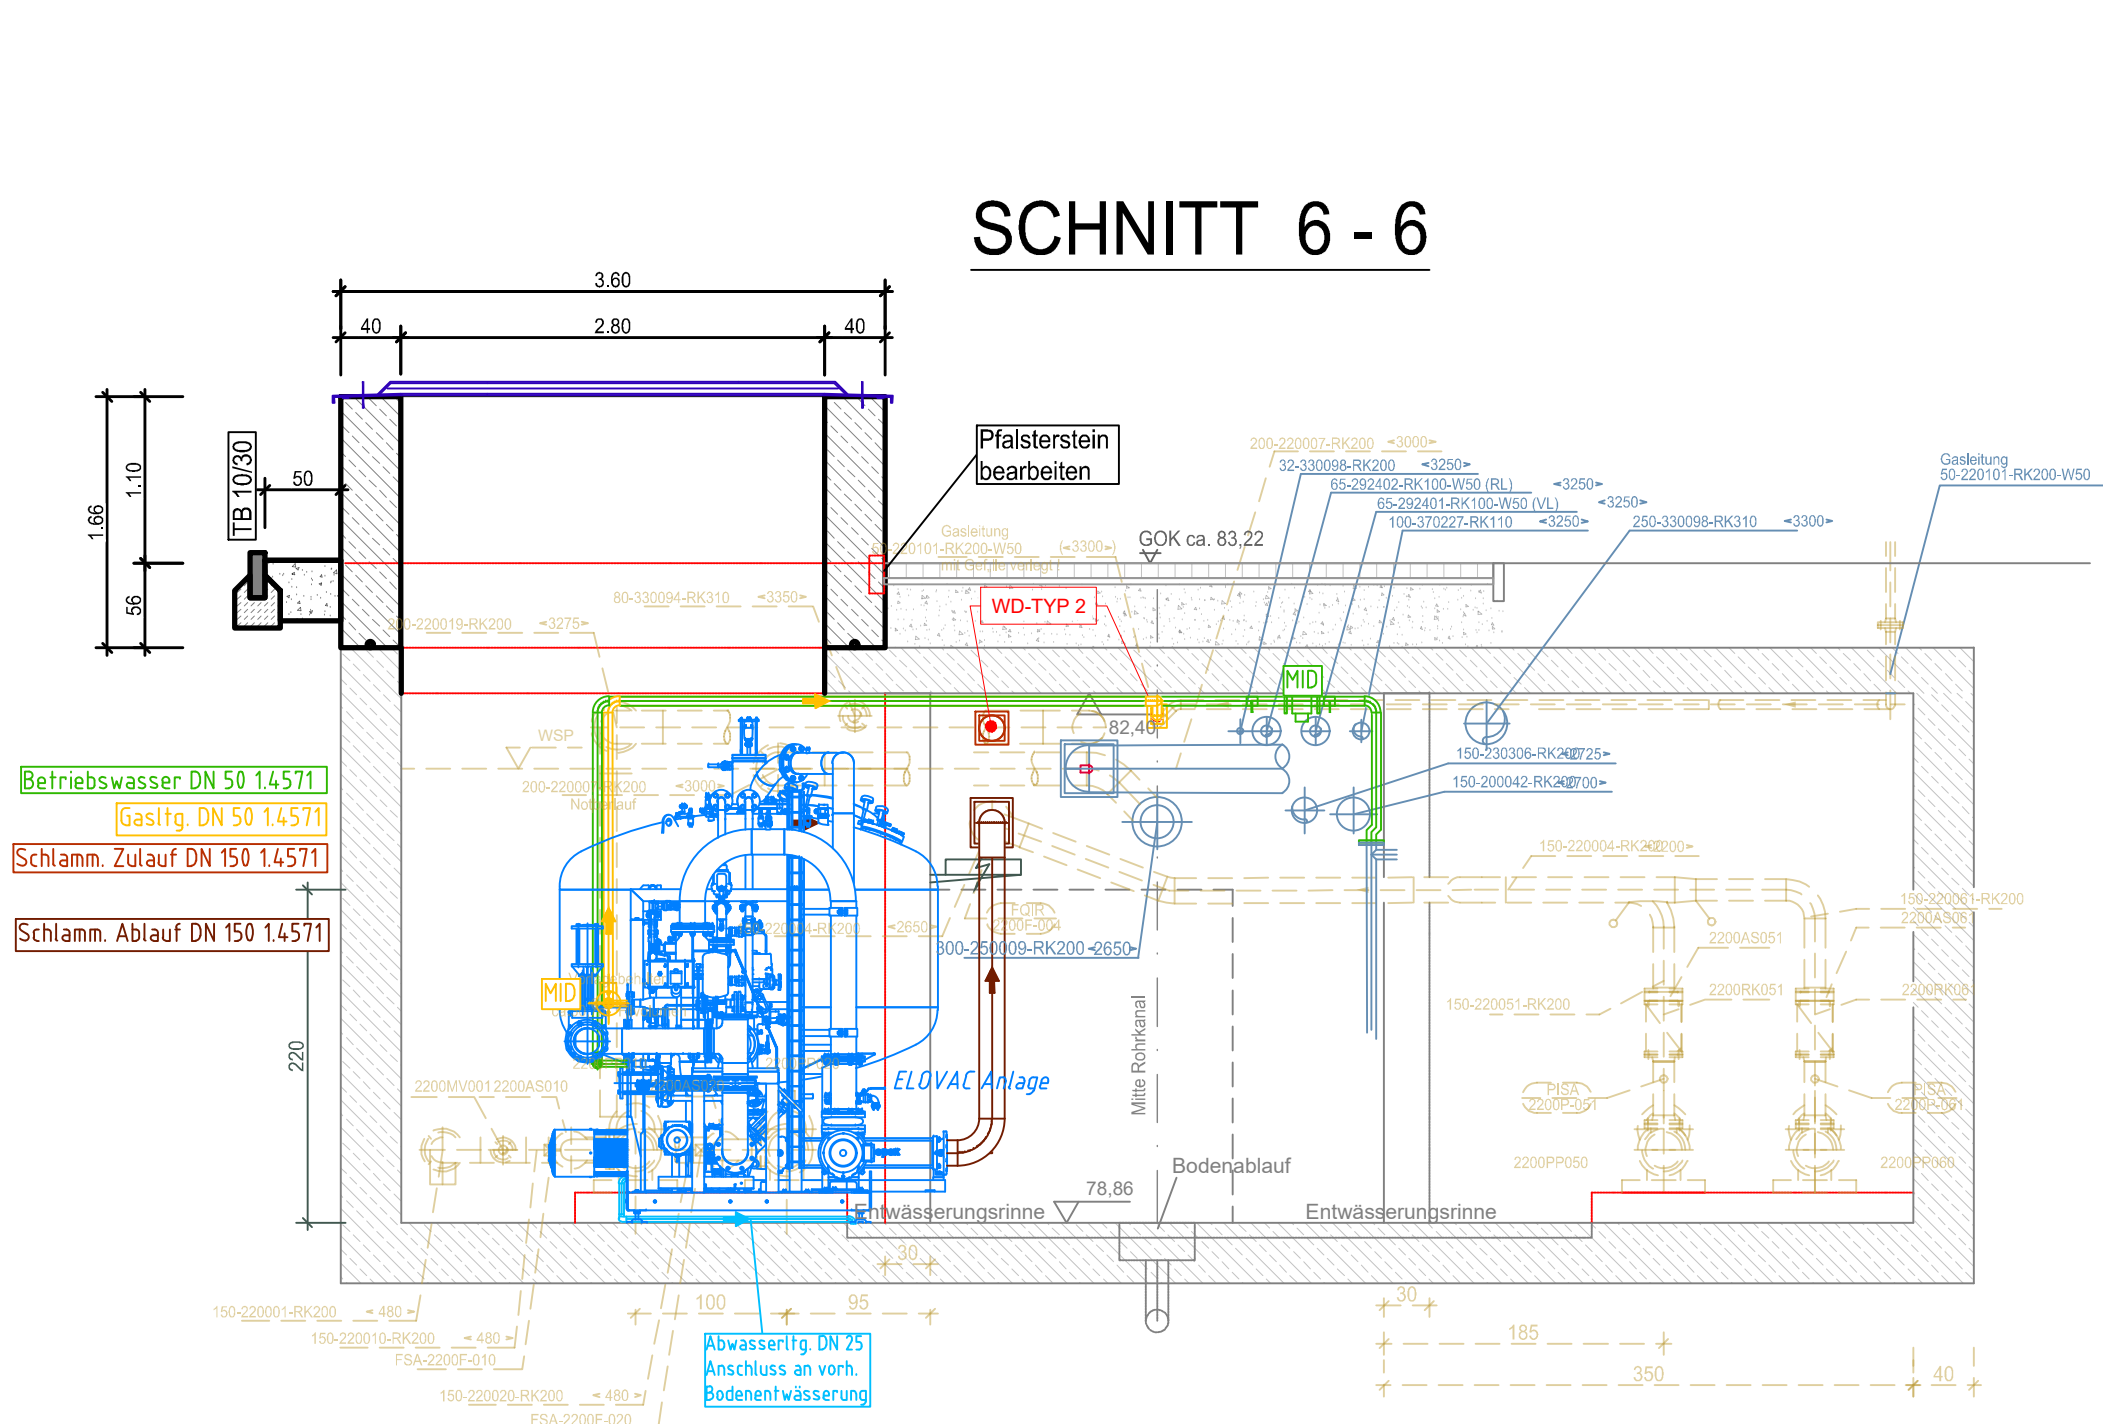
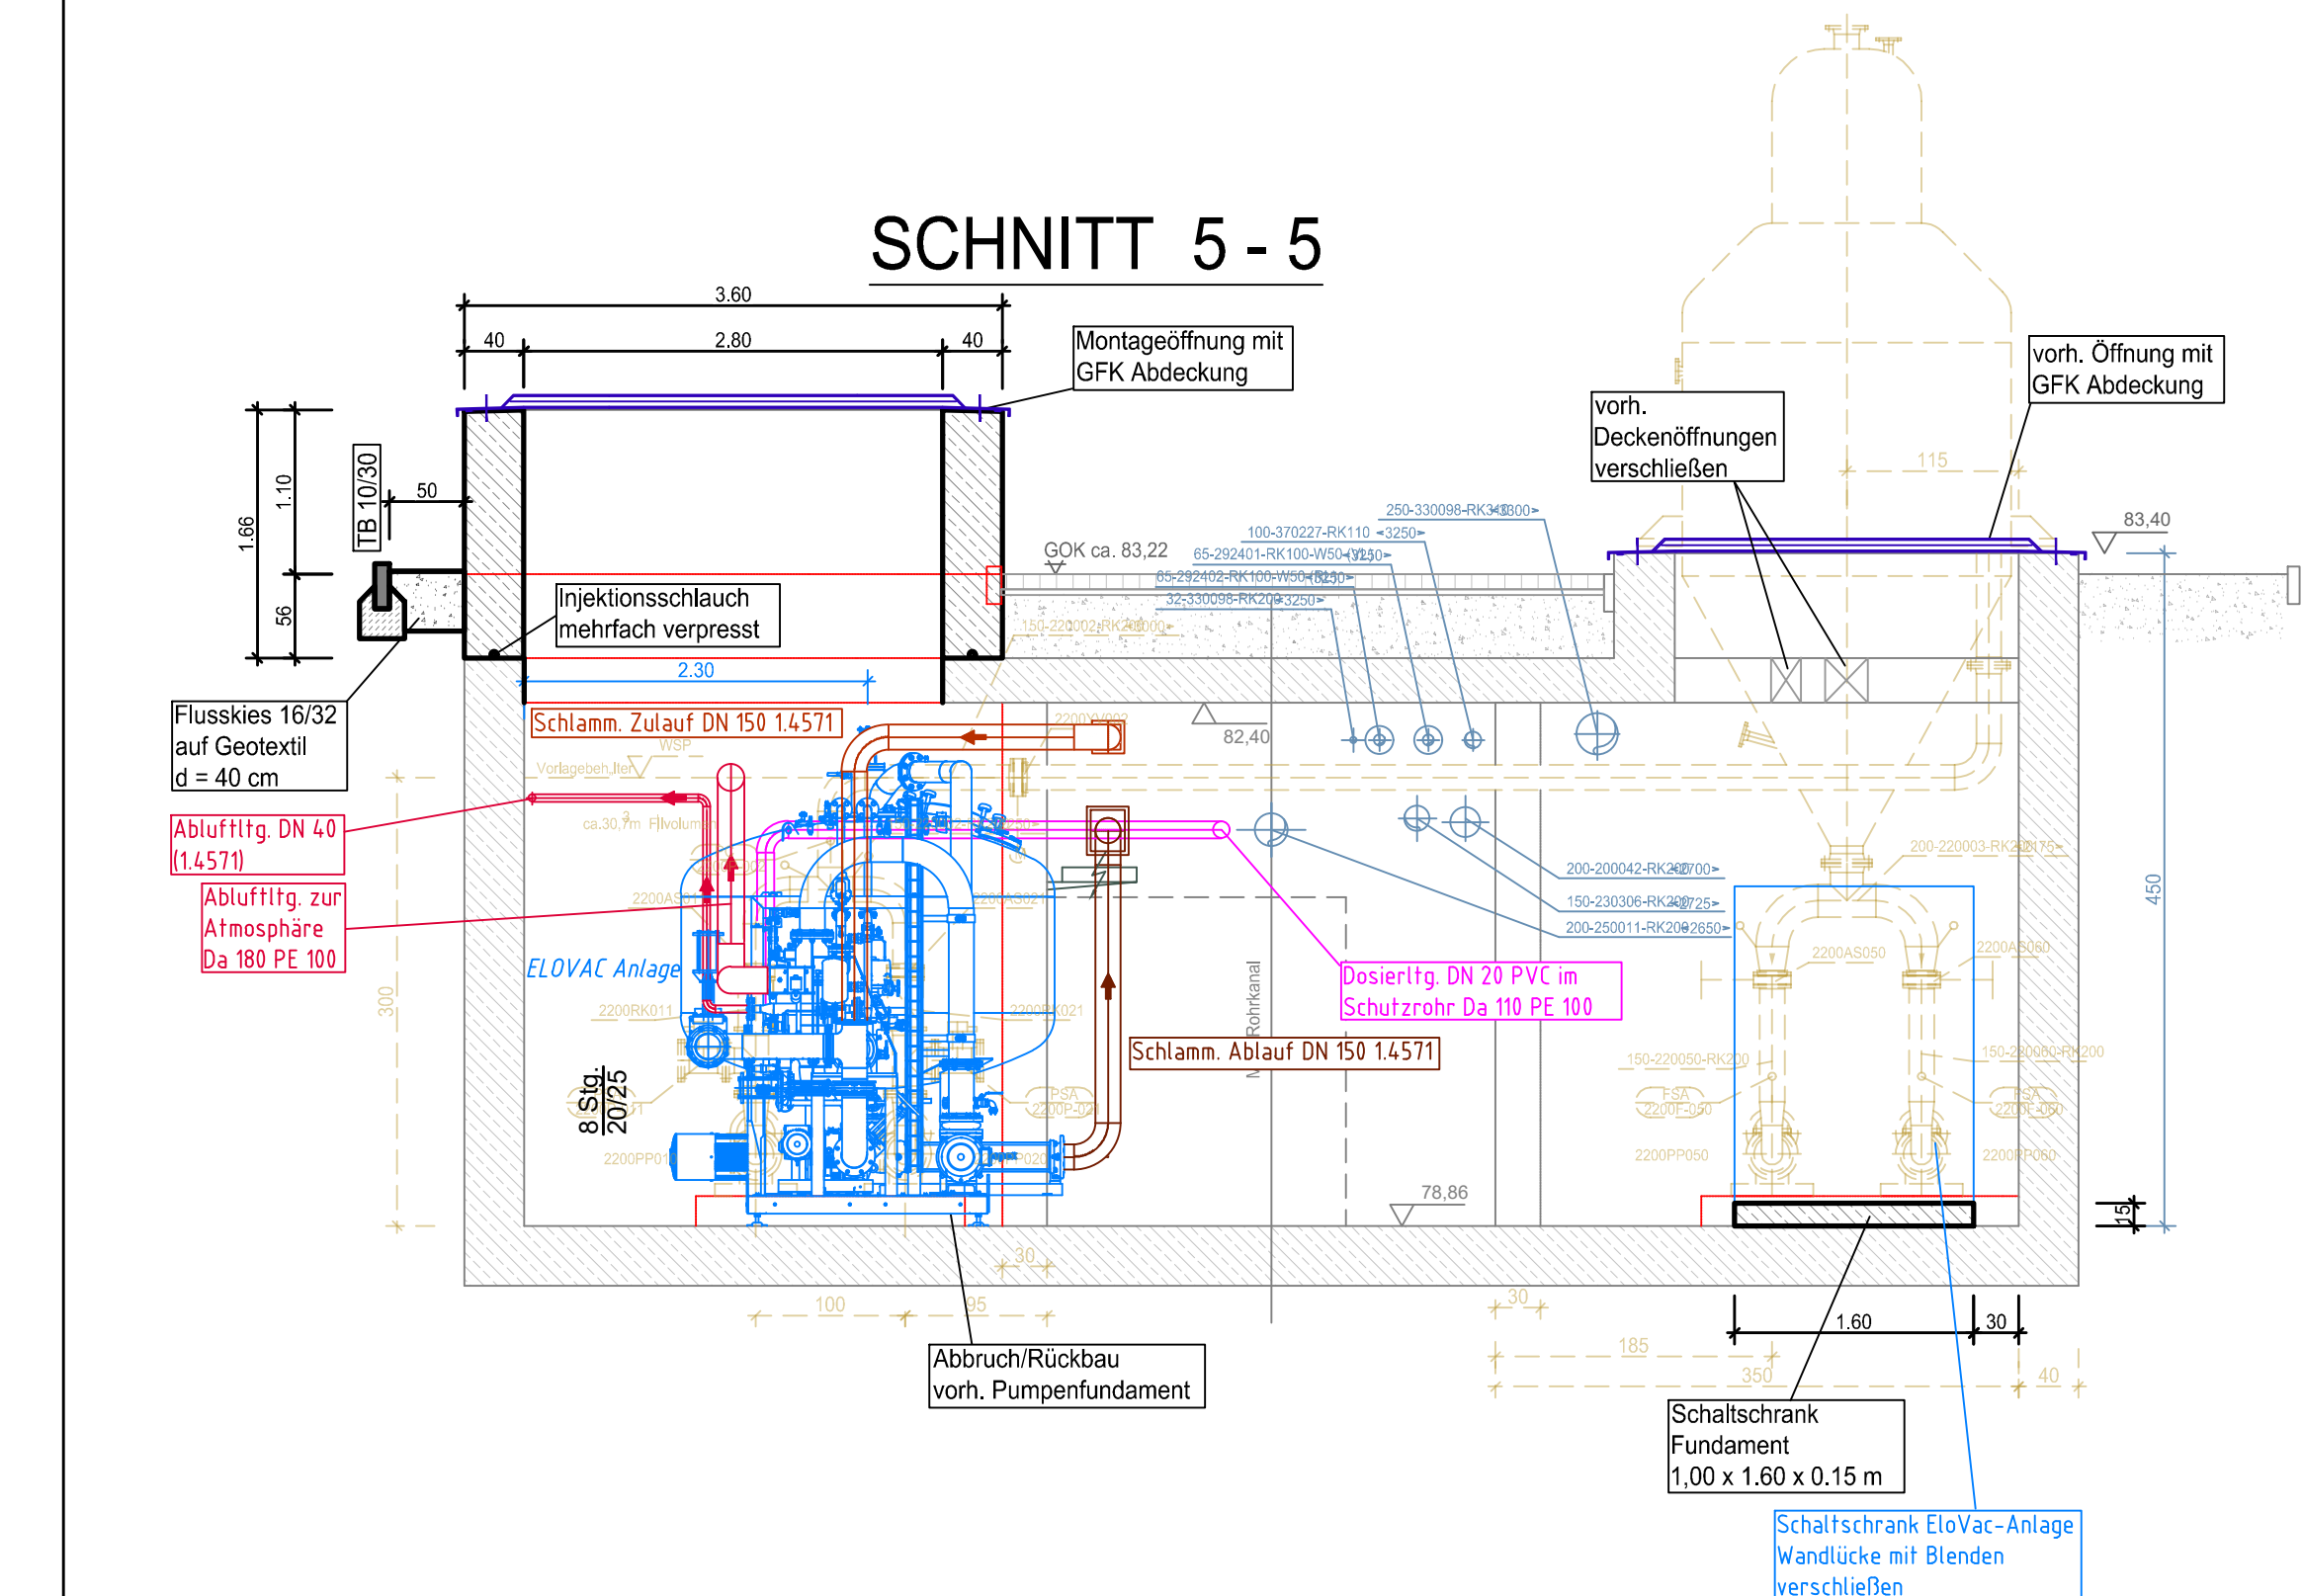
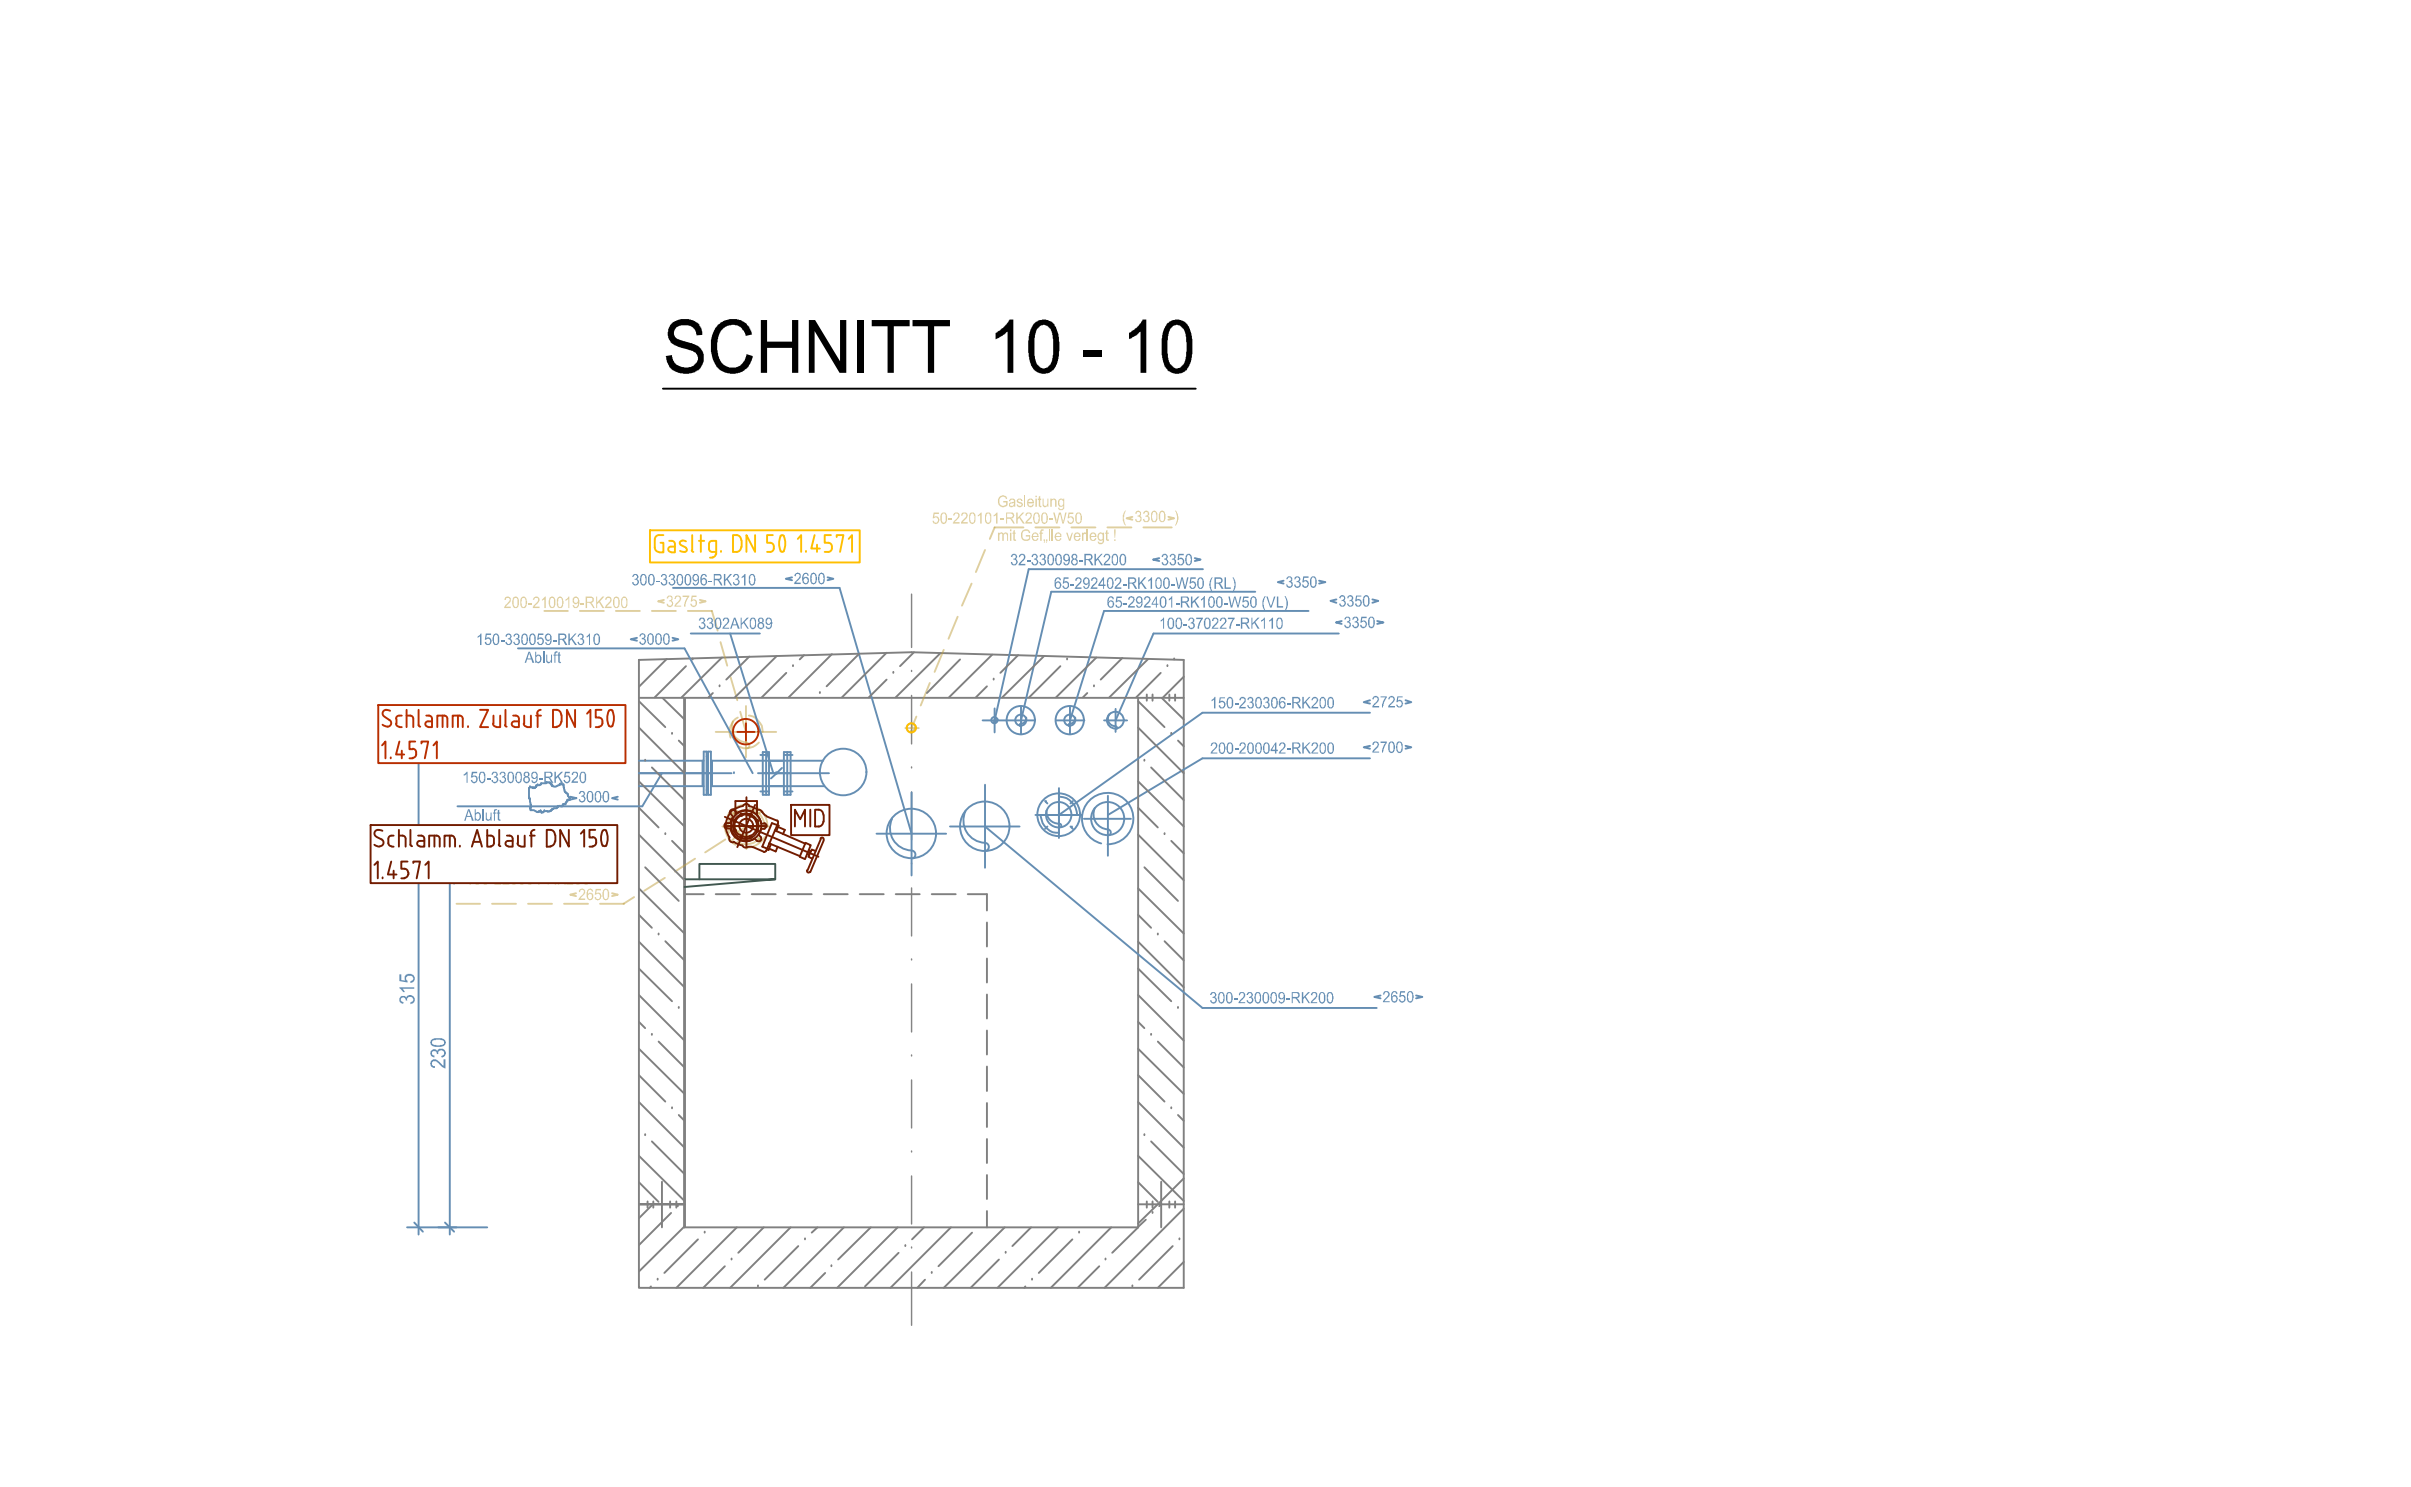


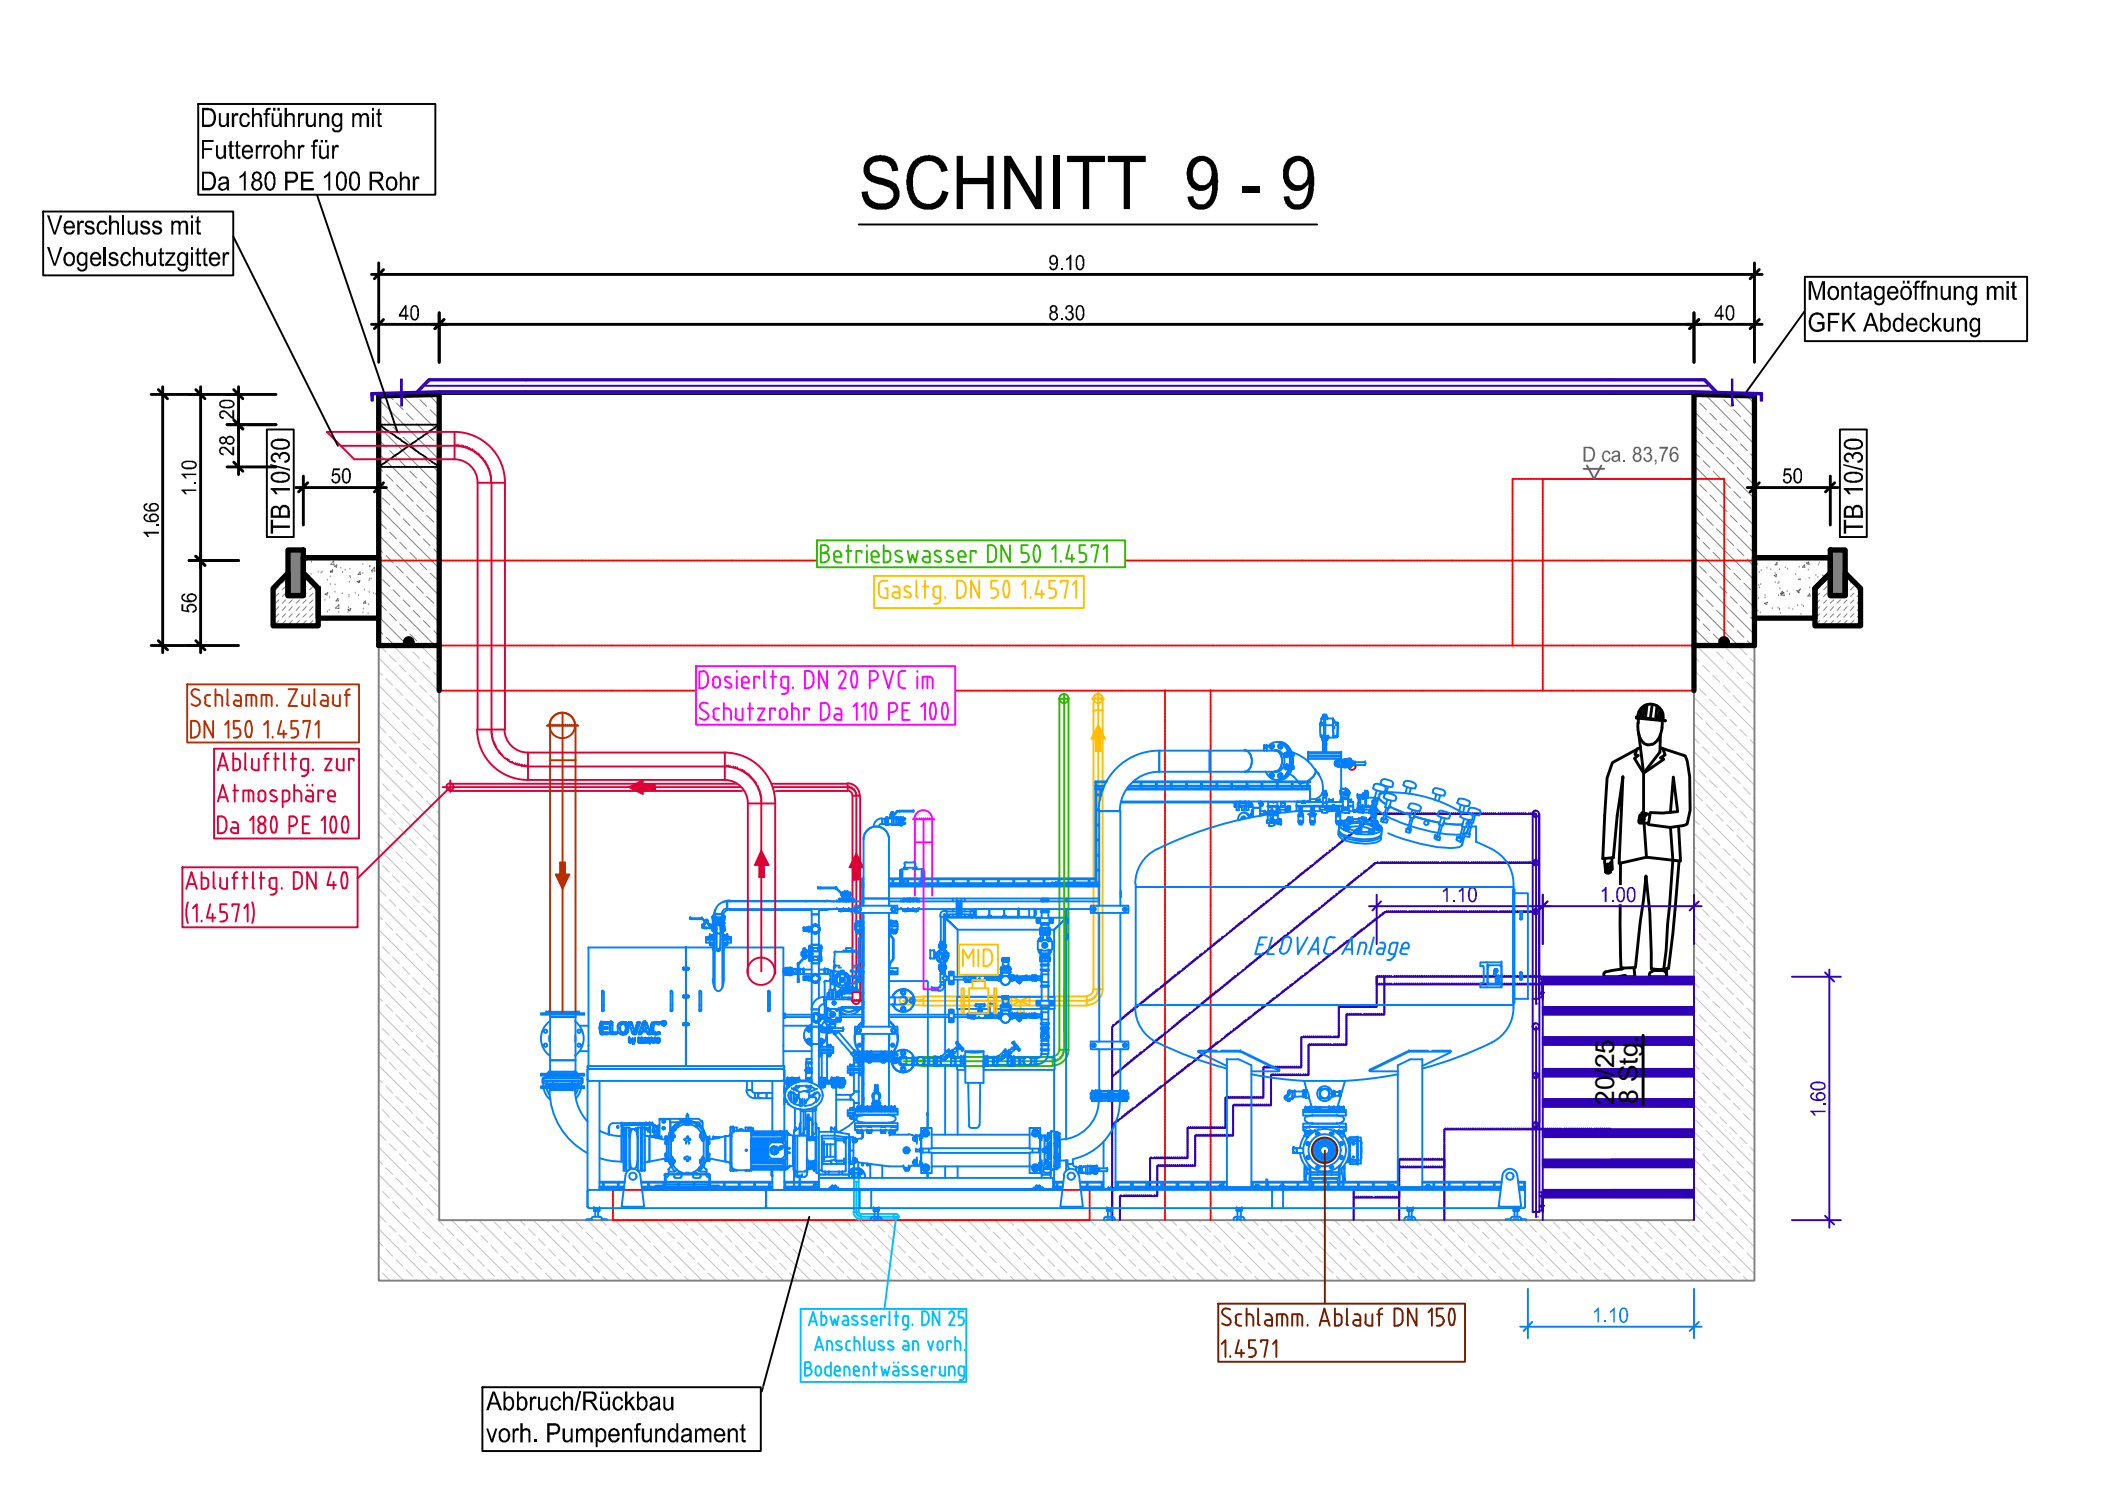




Legende

- Bestand Bau
 - Planung - Bau
 - Planung - Bau Abbruch
 - Bestand Ausrüster/ Maschinentechnik
 - Abbruch Bestand Ausrüster/ Maschinentechnik
 - Planung Ausrüster/ Maschinentechnik
 - Planung Maschinentechnik (Schlamm Ablauf)
 - Planung Maschinentechnik (Schlamm Zulauf)
 - Planung Maschinentechnik (Abluft)
 - Planung Maschinentechnik (Trinkwasser)
 - Planung Maschinentechnik (Abwasser)
 - Planung Maschinentechnik (Gas)
 - Planung Maschinentechnik (Dosierlsg.)
- Alle Kernbohrungen werden mit Brandschott gebaut
Wanddurchführungs Details sind im Plan 04.4 zu finden



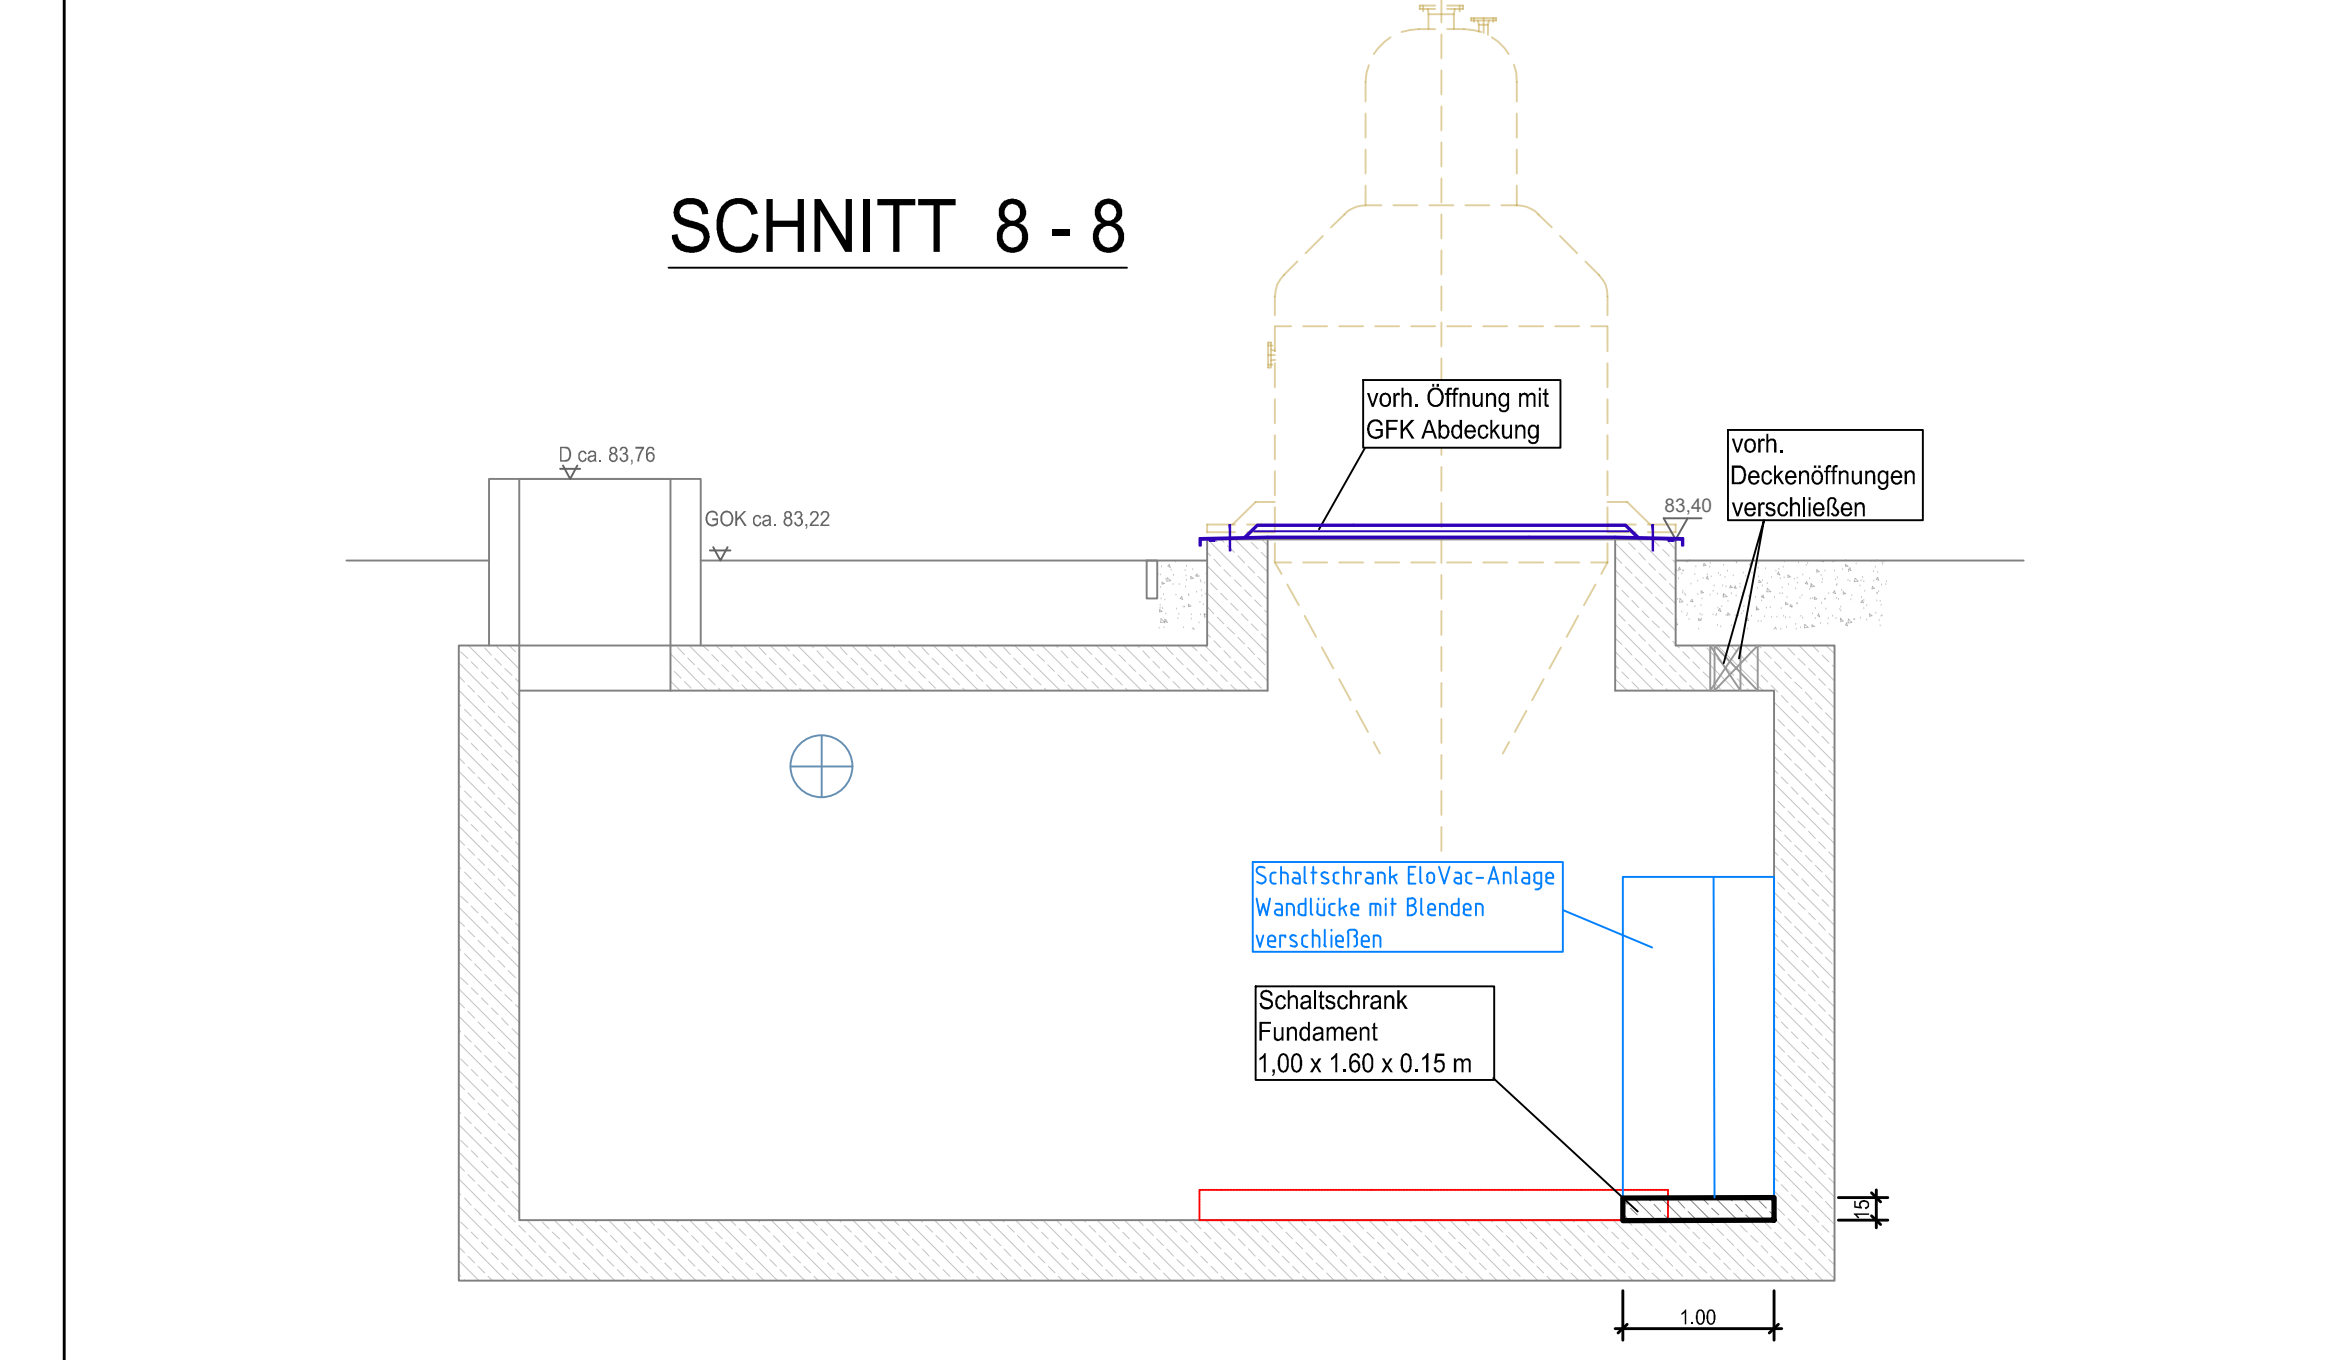


- Wichtige Anmerkungen:**
- Alle Höhen und Maße sind vor Bauausführung in der Ortskontrolle (am Bauwerk oder am Bau) zu prüfen!
 - Bei Unstimmigkeiten ist die Bauleitung umgehend zu informieren.
 - Alle Höhen und Maße sind bereits zu überprüfen. Auf die Prüf- und Hinweispflicht des Auftragnehmers wird hingewiesen.
 - Geländehöhen im geplanten Bereich des Kanals sind interpoliert.
 - Der Auftragnehmer hat sich vor Beginn seiner Arbeiten zu vergewissern, ob verlegte Versorgungsleitungen und andere Leitungen zu erkundigen (Spartenkennungsgefahr). Maße sind am Bauwerk oder am Bau zu entnehmen.
 - Sämtliche Versorgungsleitungen wurden nachträglich übernommen. Für die genaue Lage der Versorgungsleitungen wird keine Gewähr übernommen. Es wird auf die Prüf- und Hinweispflicht hingewiesen.
 - Grundwasserstände und Bodenschichten sind dem Bodengutachten zu entnehmen.
 - Die in der Zeichnung dargestellten Bauteile und Ausstattungsgegenstände sind als beispielhaft anzusehen.
 - Sämtliche Ausstattungsgegenstände bzw. Fundamente werden nachträglich übernommen. Für die genaue Lage Ausstattungsgegenstände wird keine Gewähr übernommen. Es wird auf die Prüf- und Hinweispflicht hingewiesen.

- Plangrundlage:**
- Rohrkanaal Koordinierungsplan Kanalschnitt 22 bis 32 (Nacheinander Draufsicht, Ansicht X), Daten: PH27387CJ 27.00.2-9785/3, Stand: 12.02.1997, Plansteller: Fa. Preussag Noell
 - Rohrkanaal Koordinierungsplan Kanalschnitt 22 bis 32 (Nacheinander Schritte H-H, G-G), Daten: PH27387CJ 27.00.2-9785/3, Stand: 12.02.1997, Plansteller: Fa. Preussag Noell
 - Rohrkanaal Koordinierungsplan Kanalschnitt 22 bis 32 (Nacheinander Schritte E-E, F-F, B-B, C-C, D-D), Daten: PH27387CJ 27.00.2-9785/3, Stand: 14.02.1997, Plansteller: Fa. Preussag Noell
 - Rohrkanaal Koordinierungsplan Rauch- und Brandschuttkanalschnitt 1 bis 22, Montageabschnitt Schnitt C1-C1 (s. 27.00.2-9781/1), Daten: PH27387CJ 27.01.2-9785/2, Stand: 27.11.1996, Plansteller: Fa. Preussag Noell
 - Koordinierungsplan Faallum 1 (Schnitte G-G), Daten: PH27387CJ 27.00.2-9785/3, Stand: 28.07.1997, Plansteller: Fa. Preussag Noell
 - Koordinierungsplan Faallum 1 (Schnitte H-H), Daten: PH27387CJ 27.00.2-9785/3, Stand: 28.07.1997, Plansteller: Fa. Preussag Noell

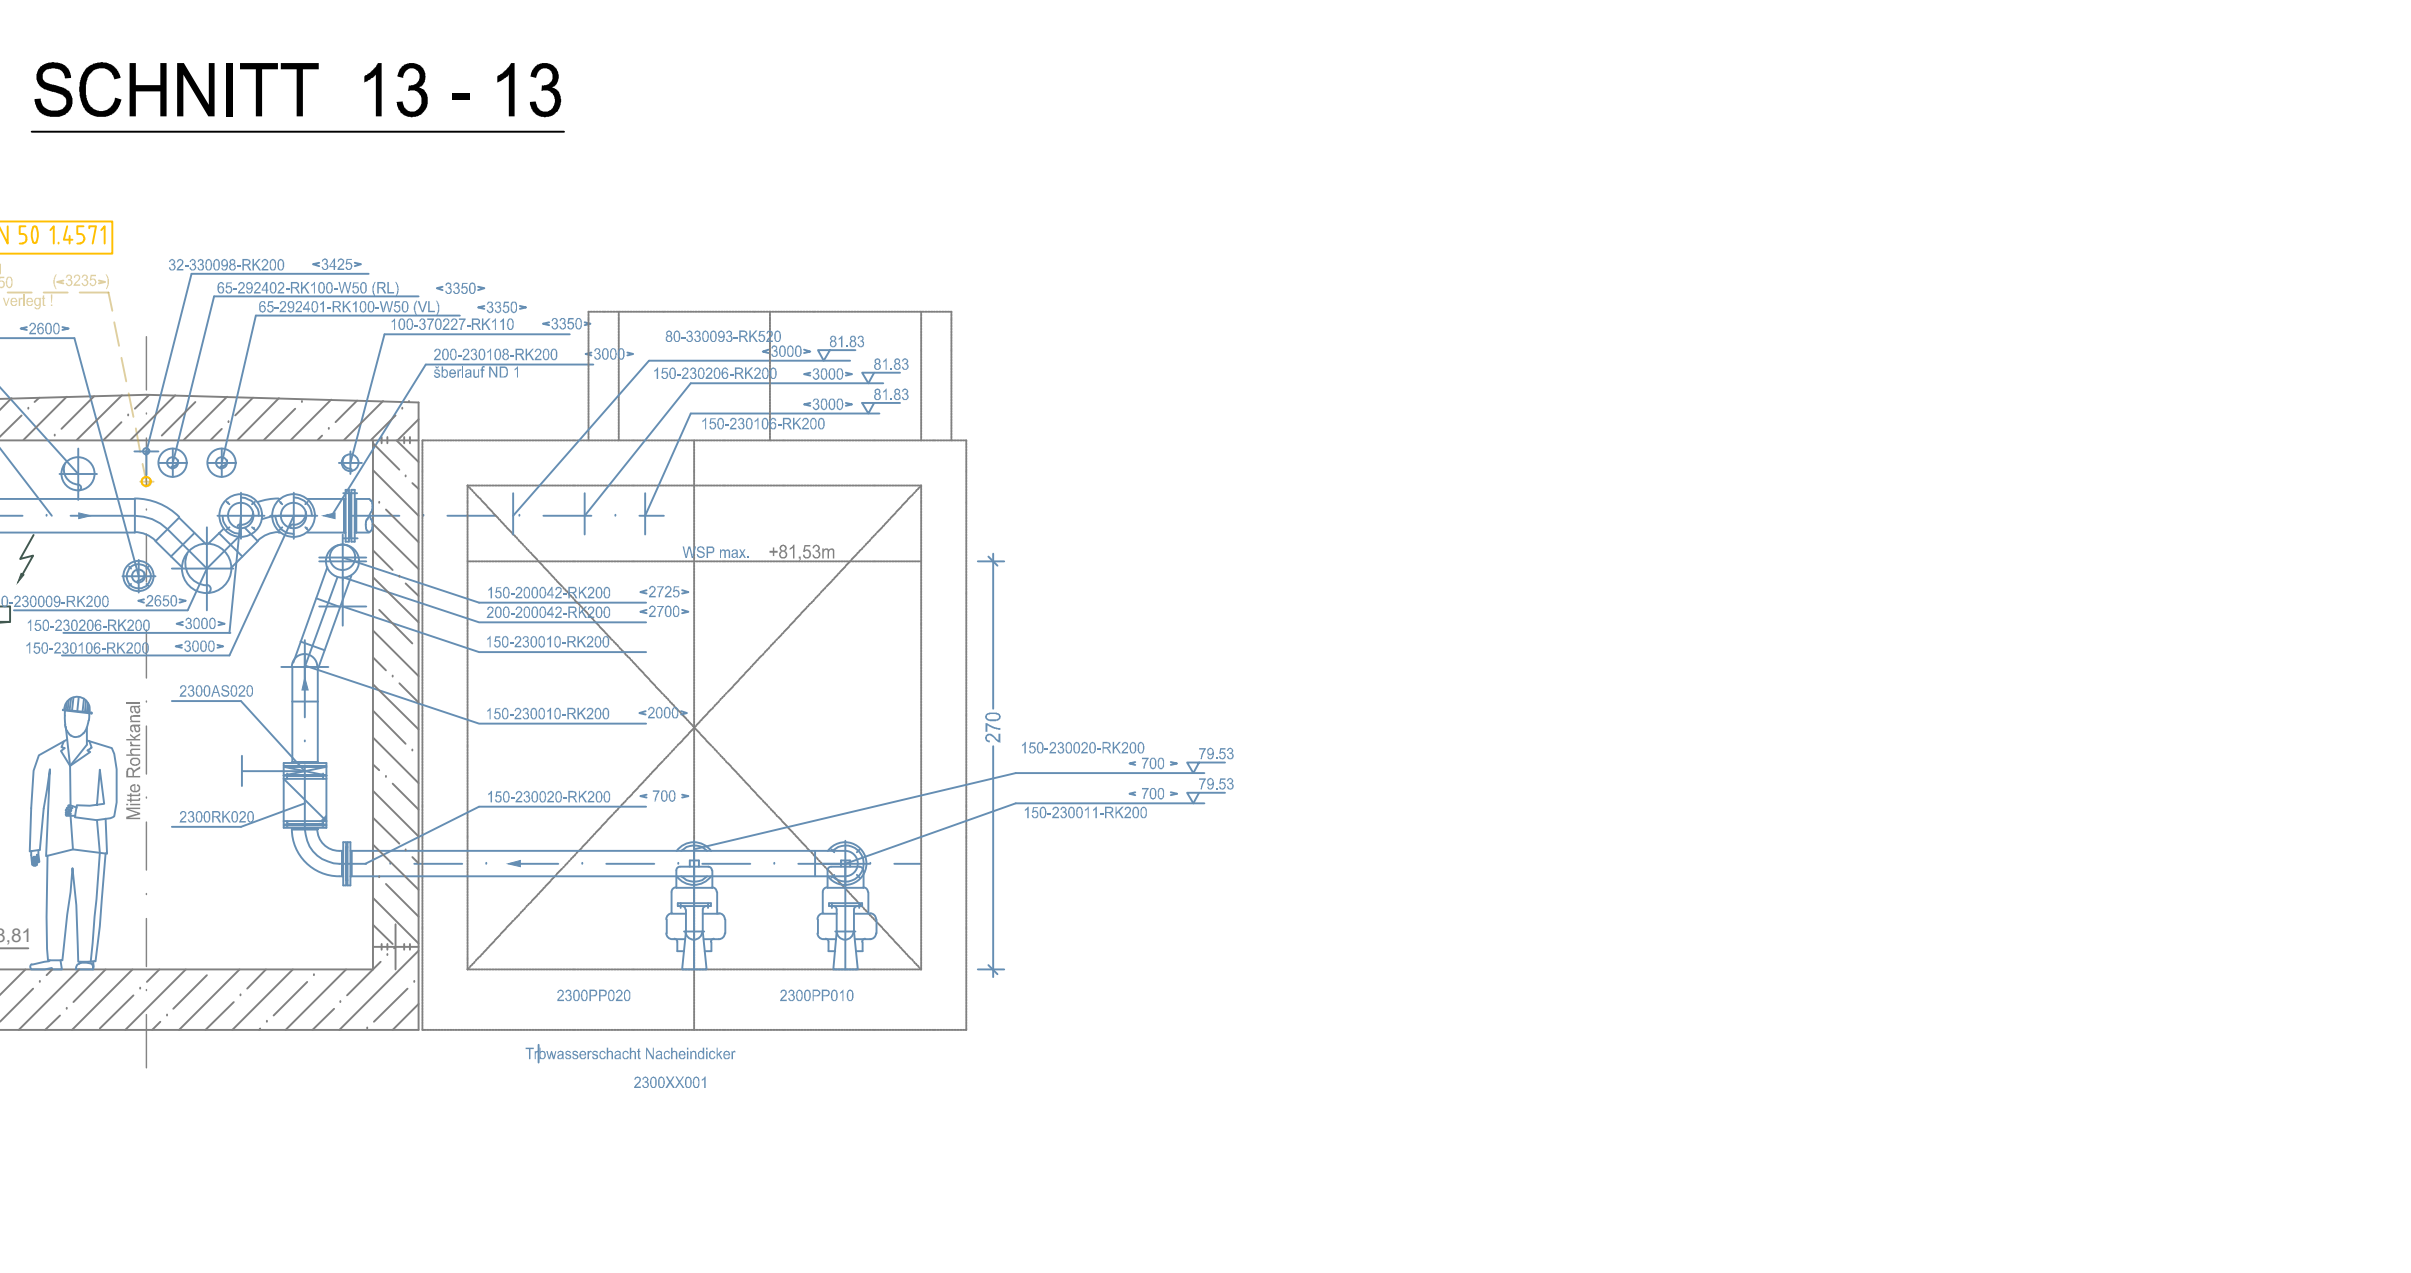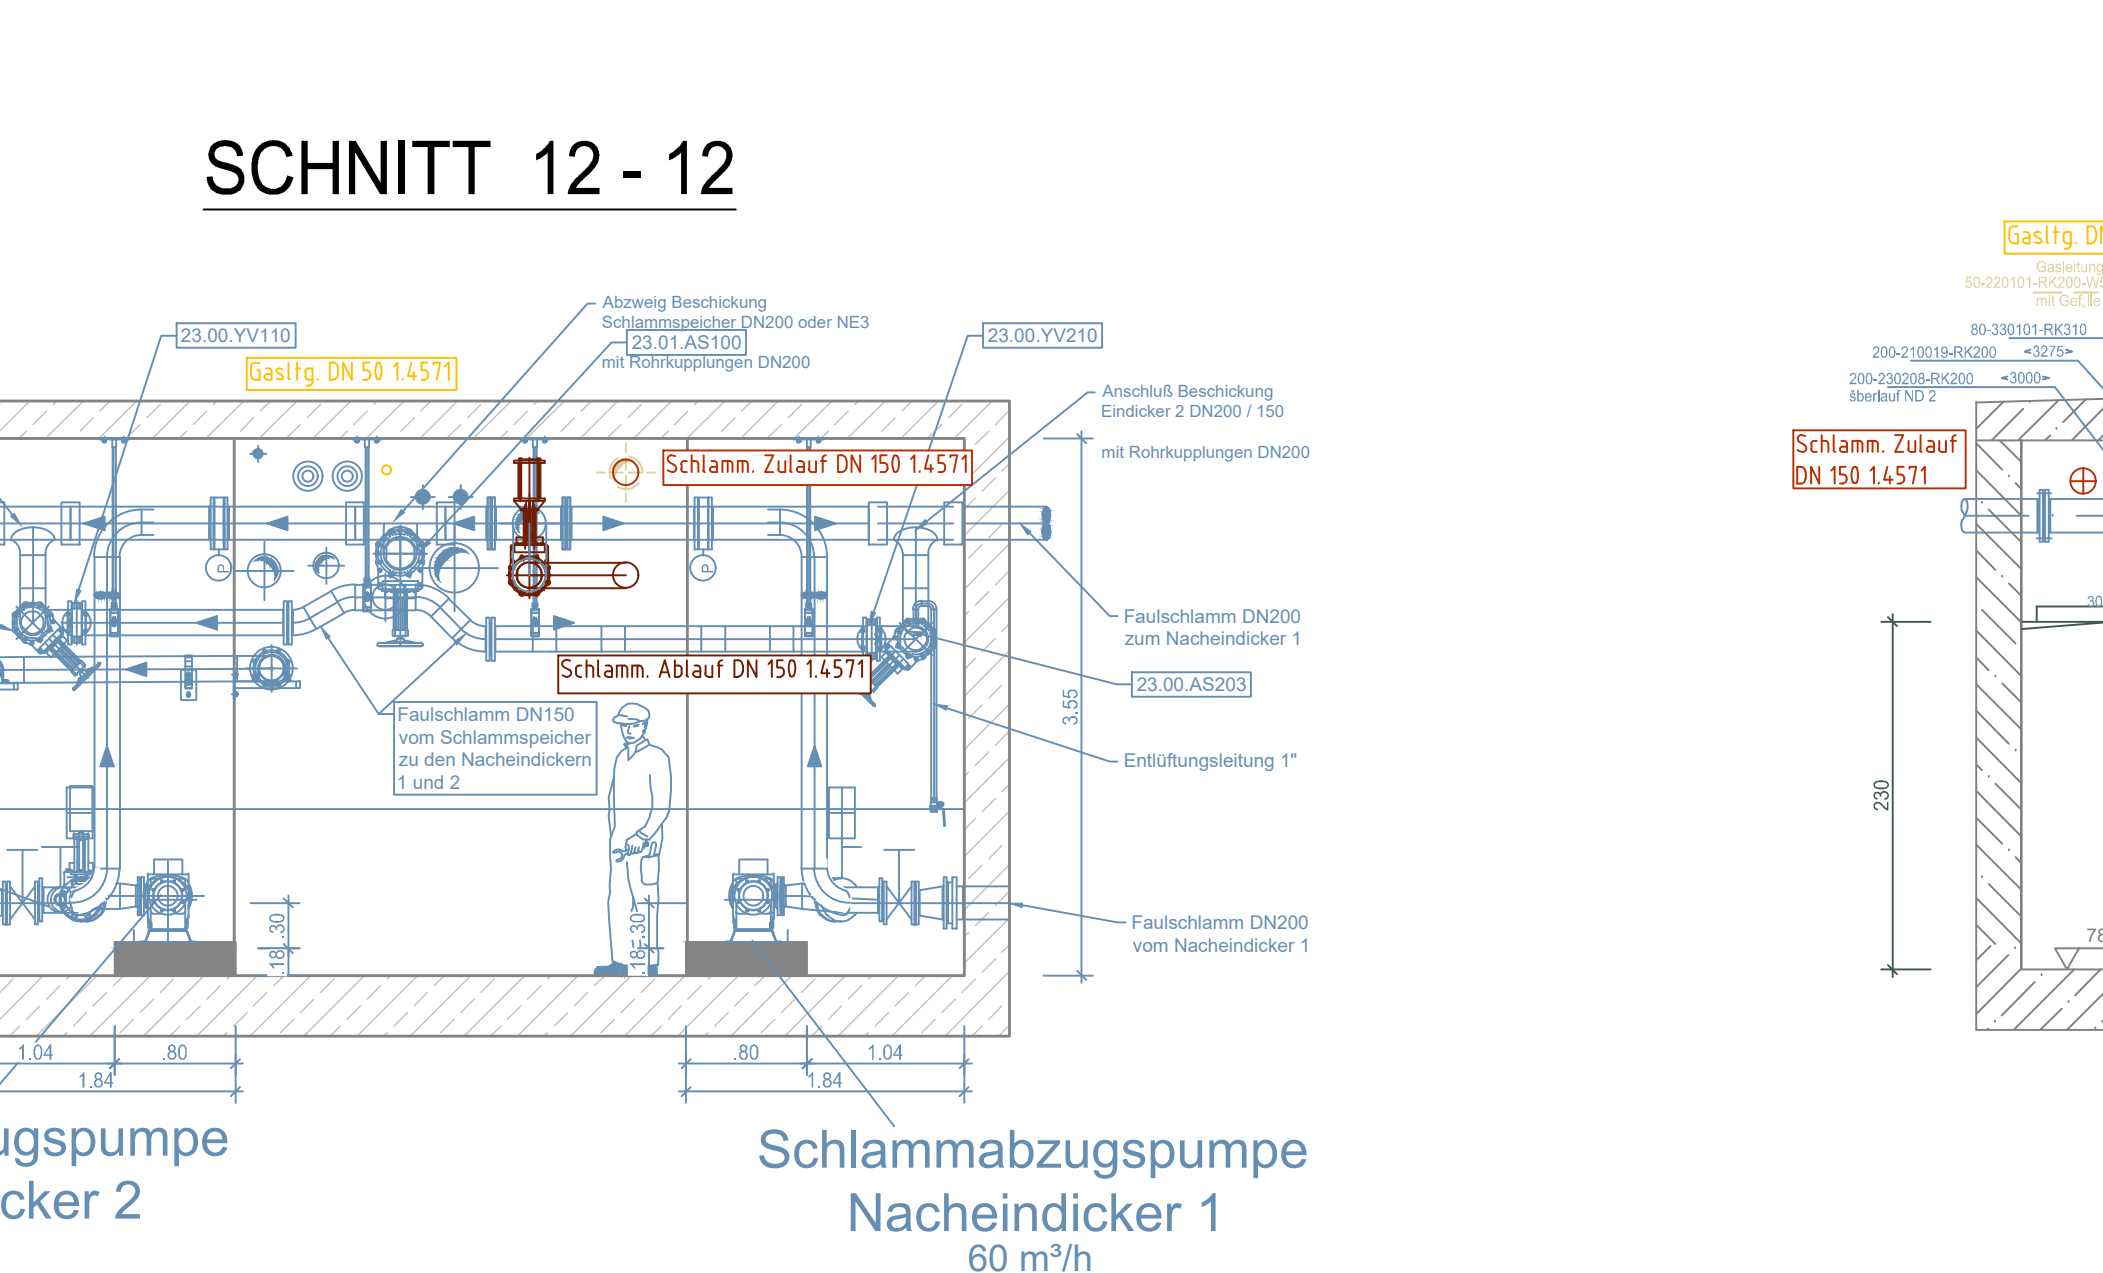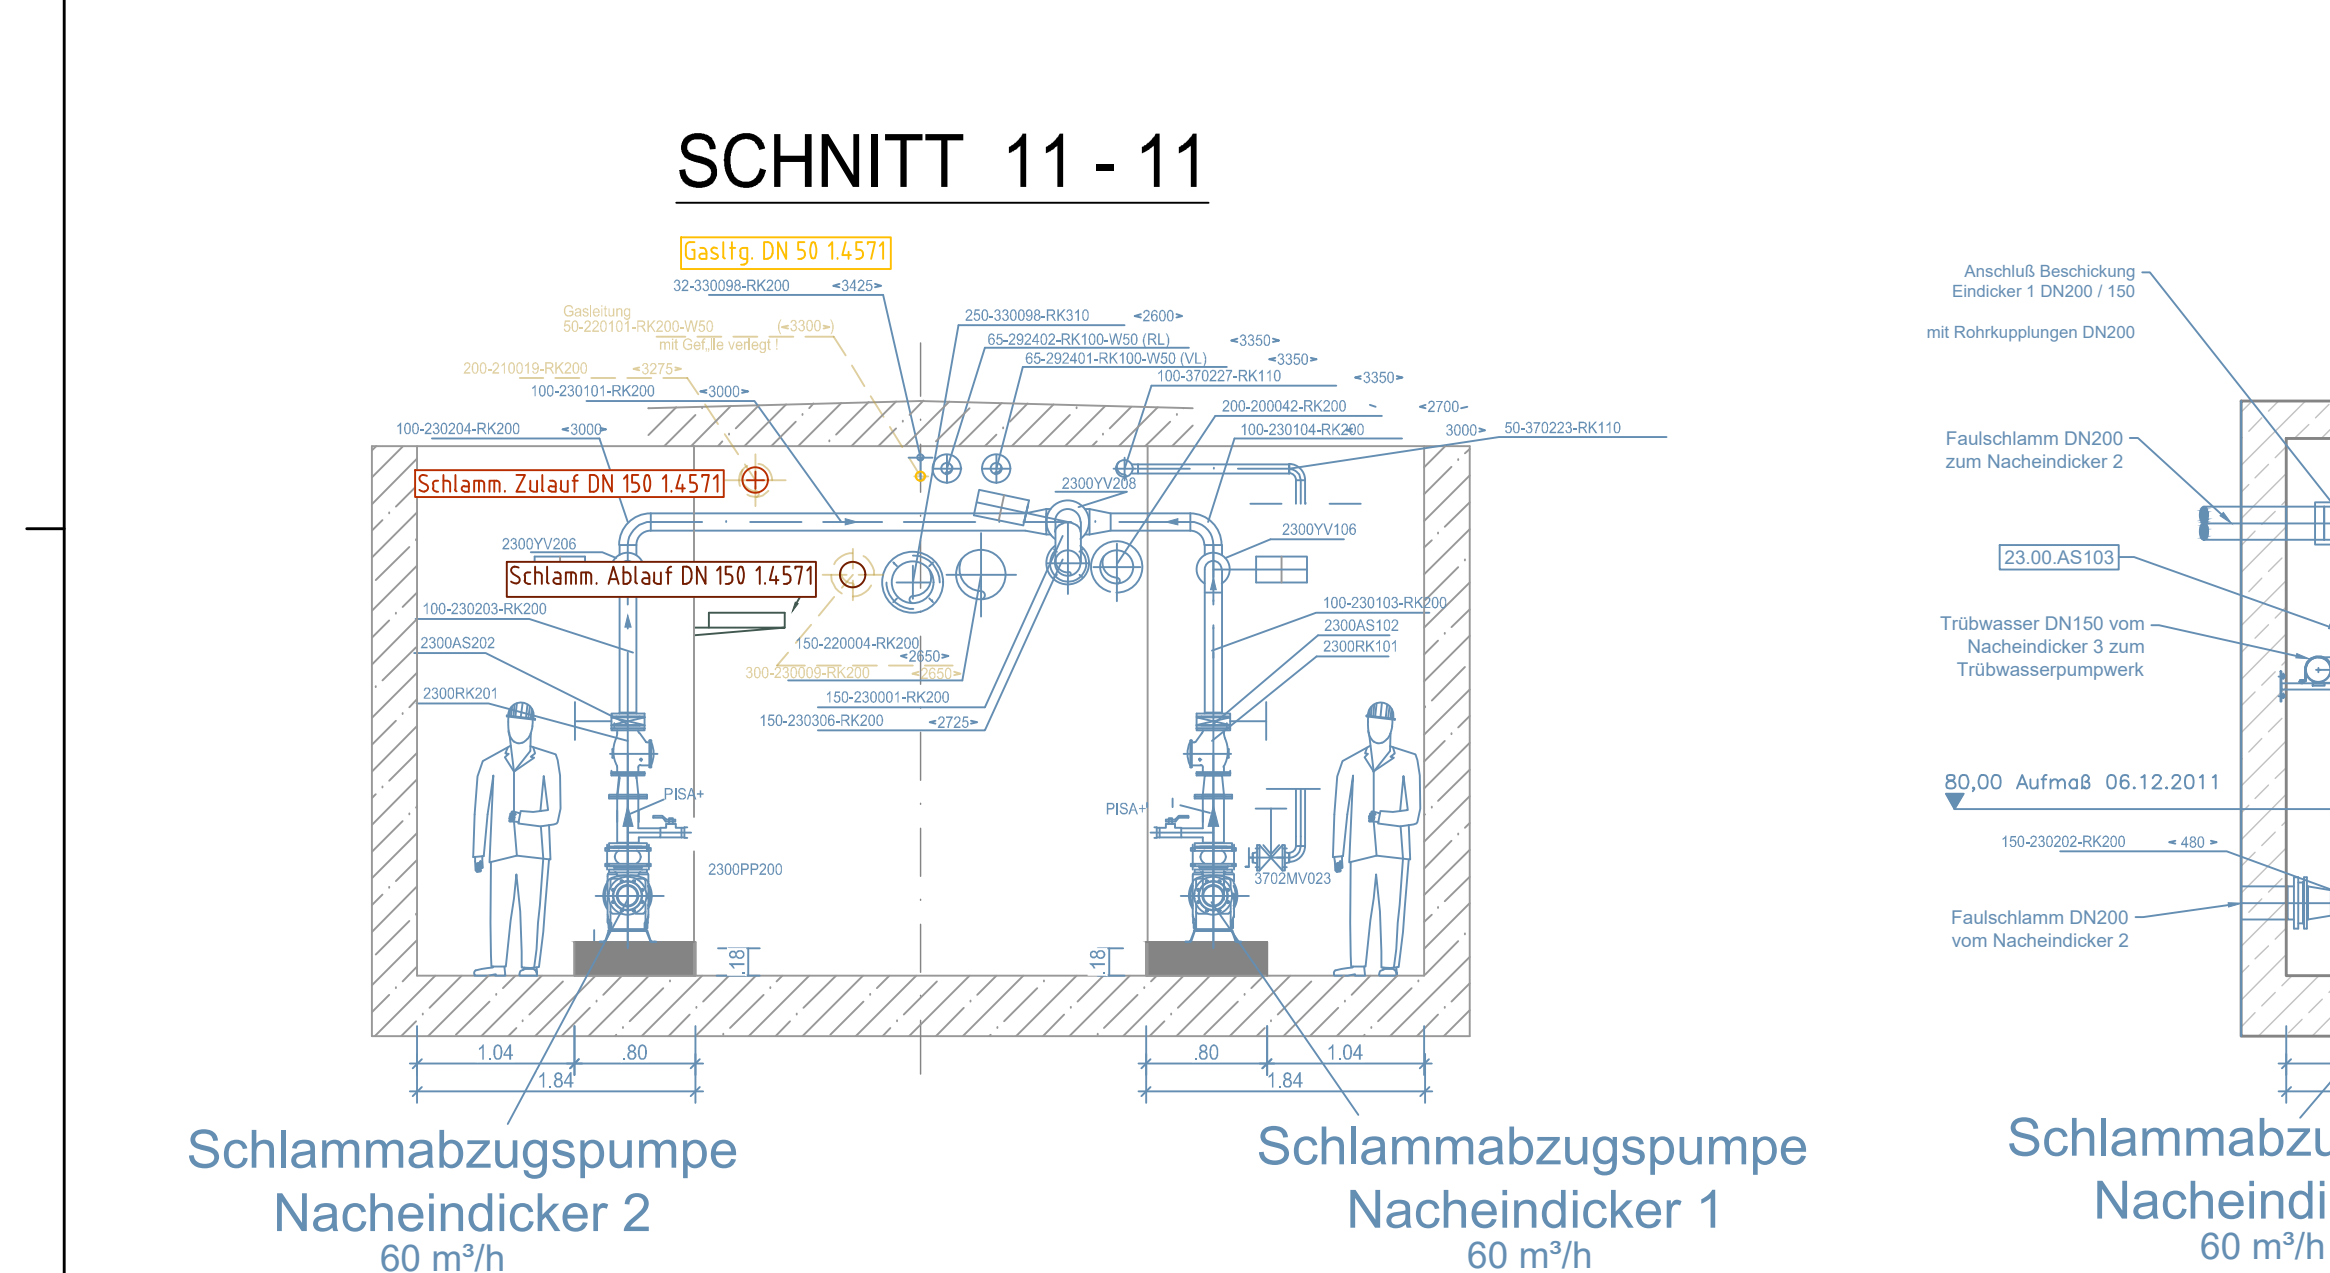

VORABZUG
INFORMATIONEN
NICHT ZUR AUSFÜHRUNG BESTIMMT!
Änderungen sind aus statischen und aus ausstattungsrechtlichen Gründen möglich.

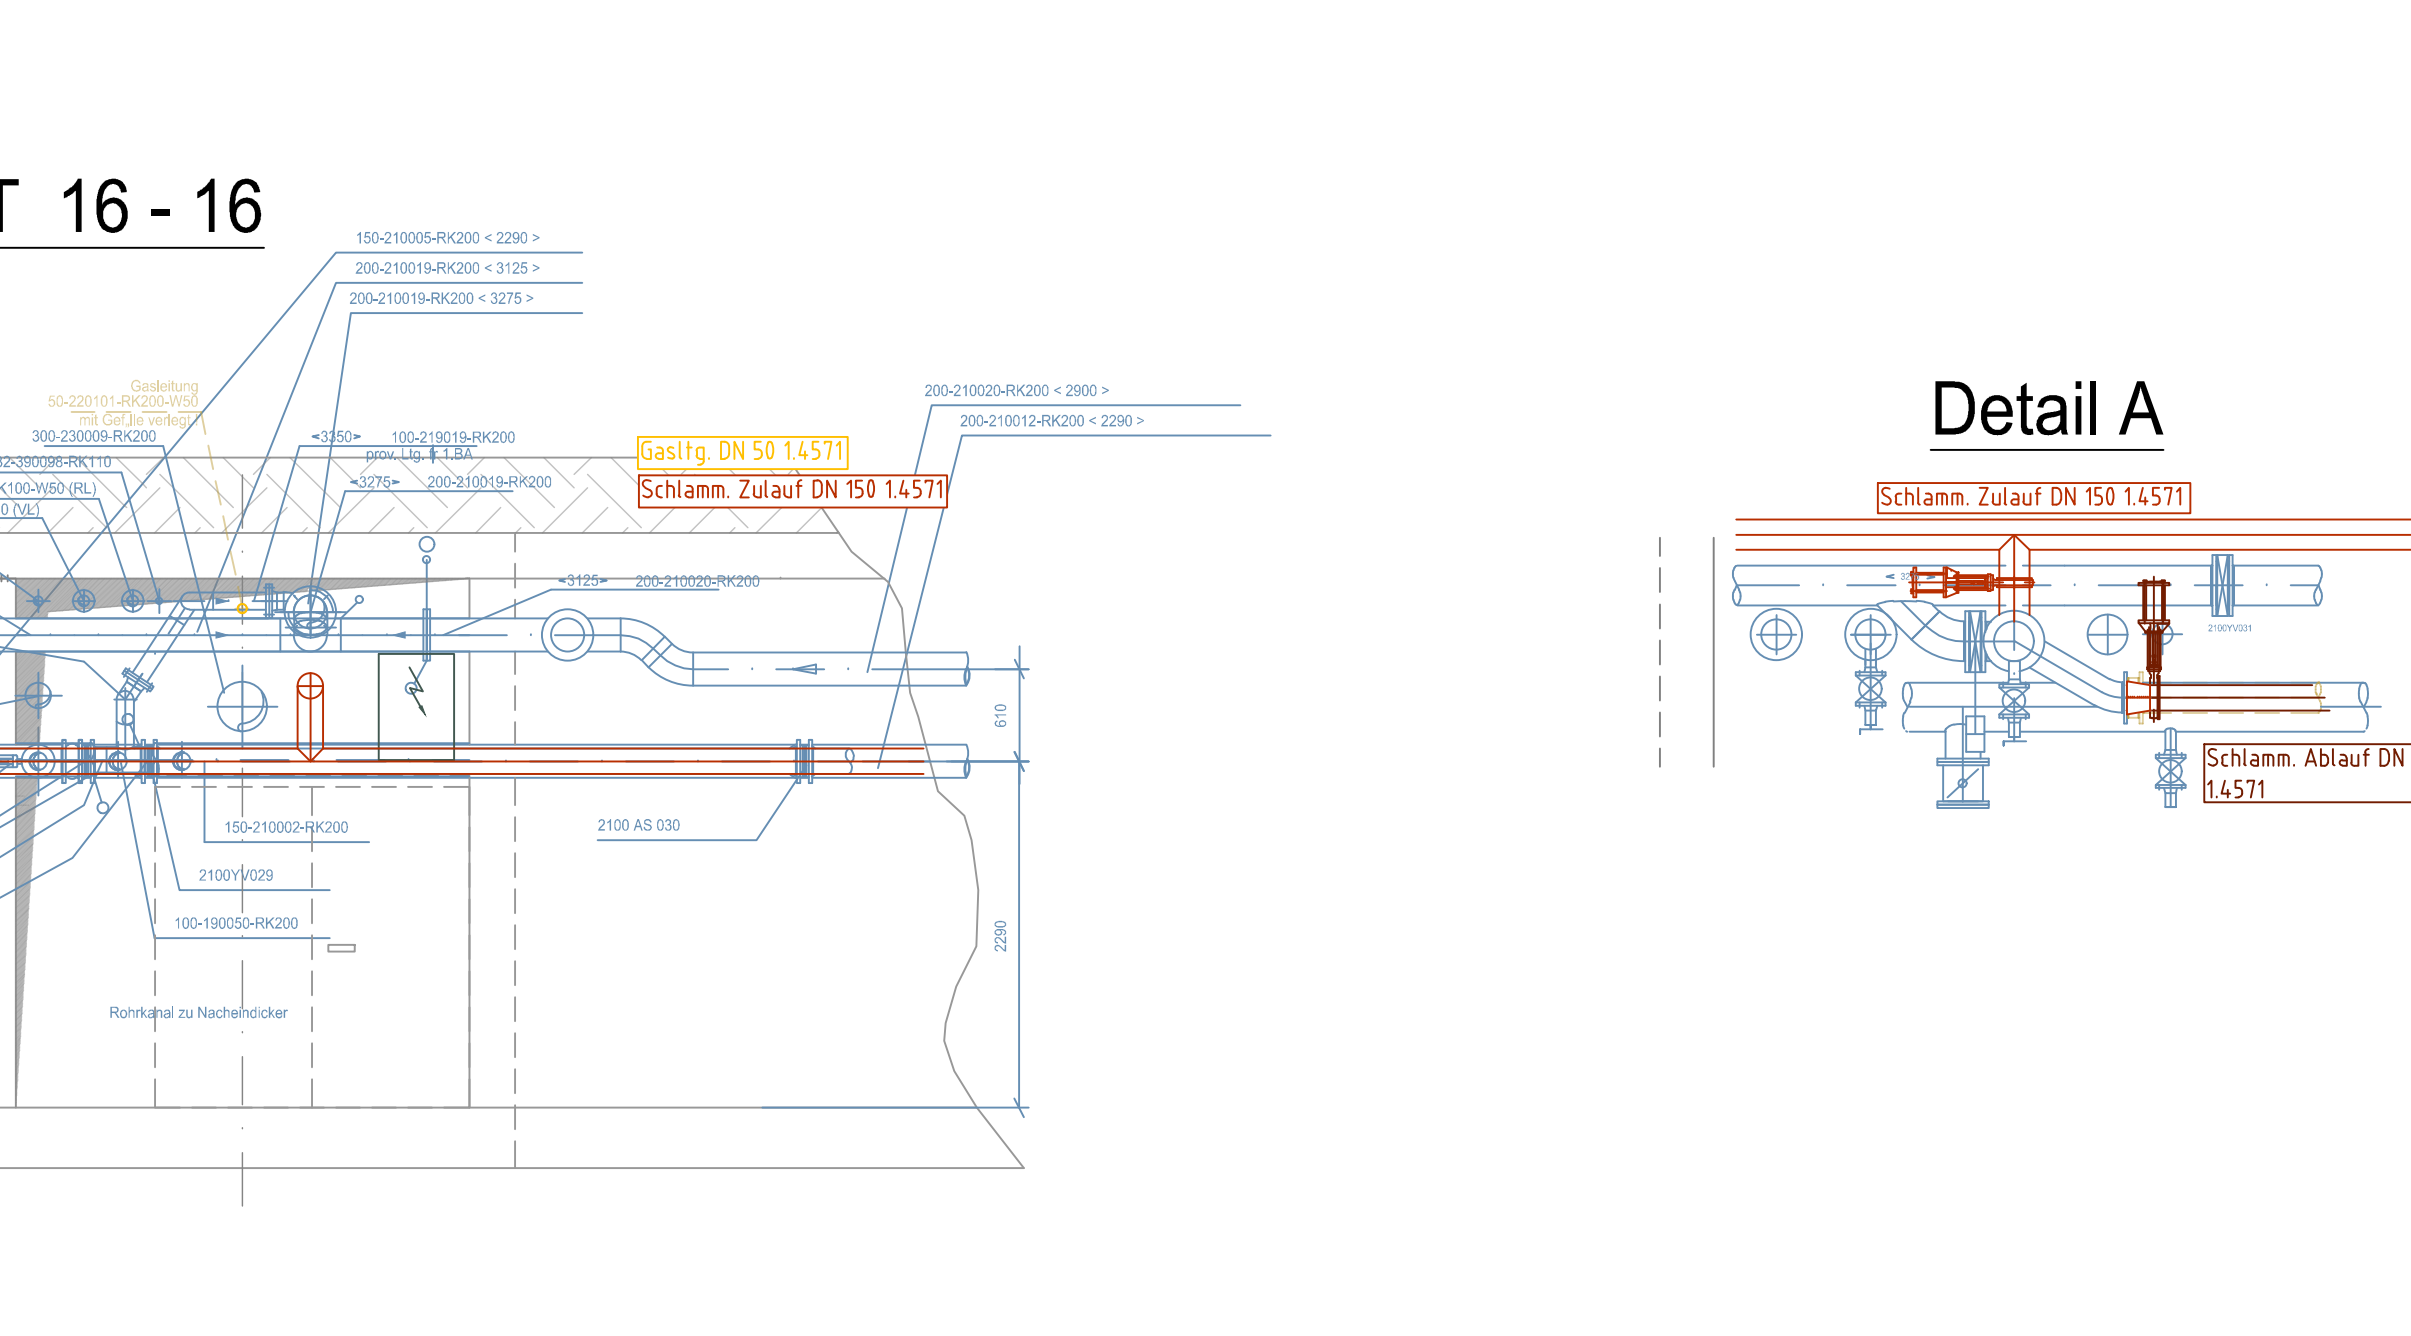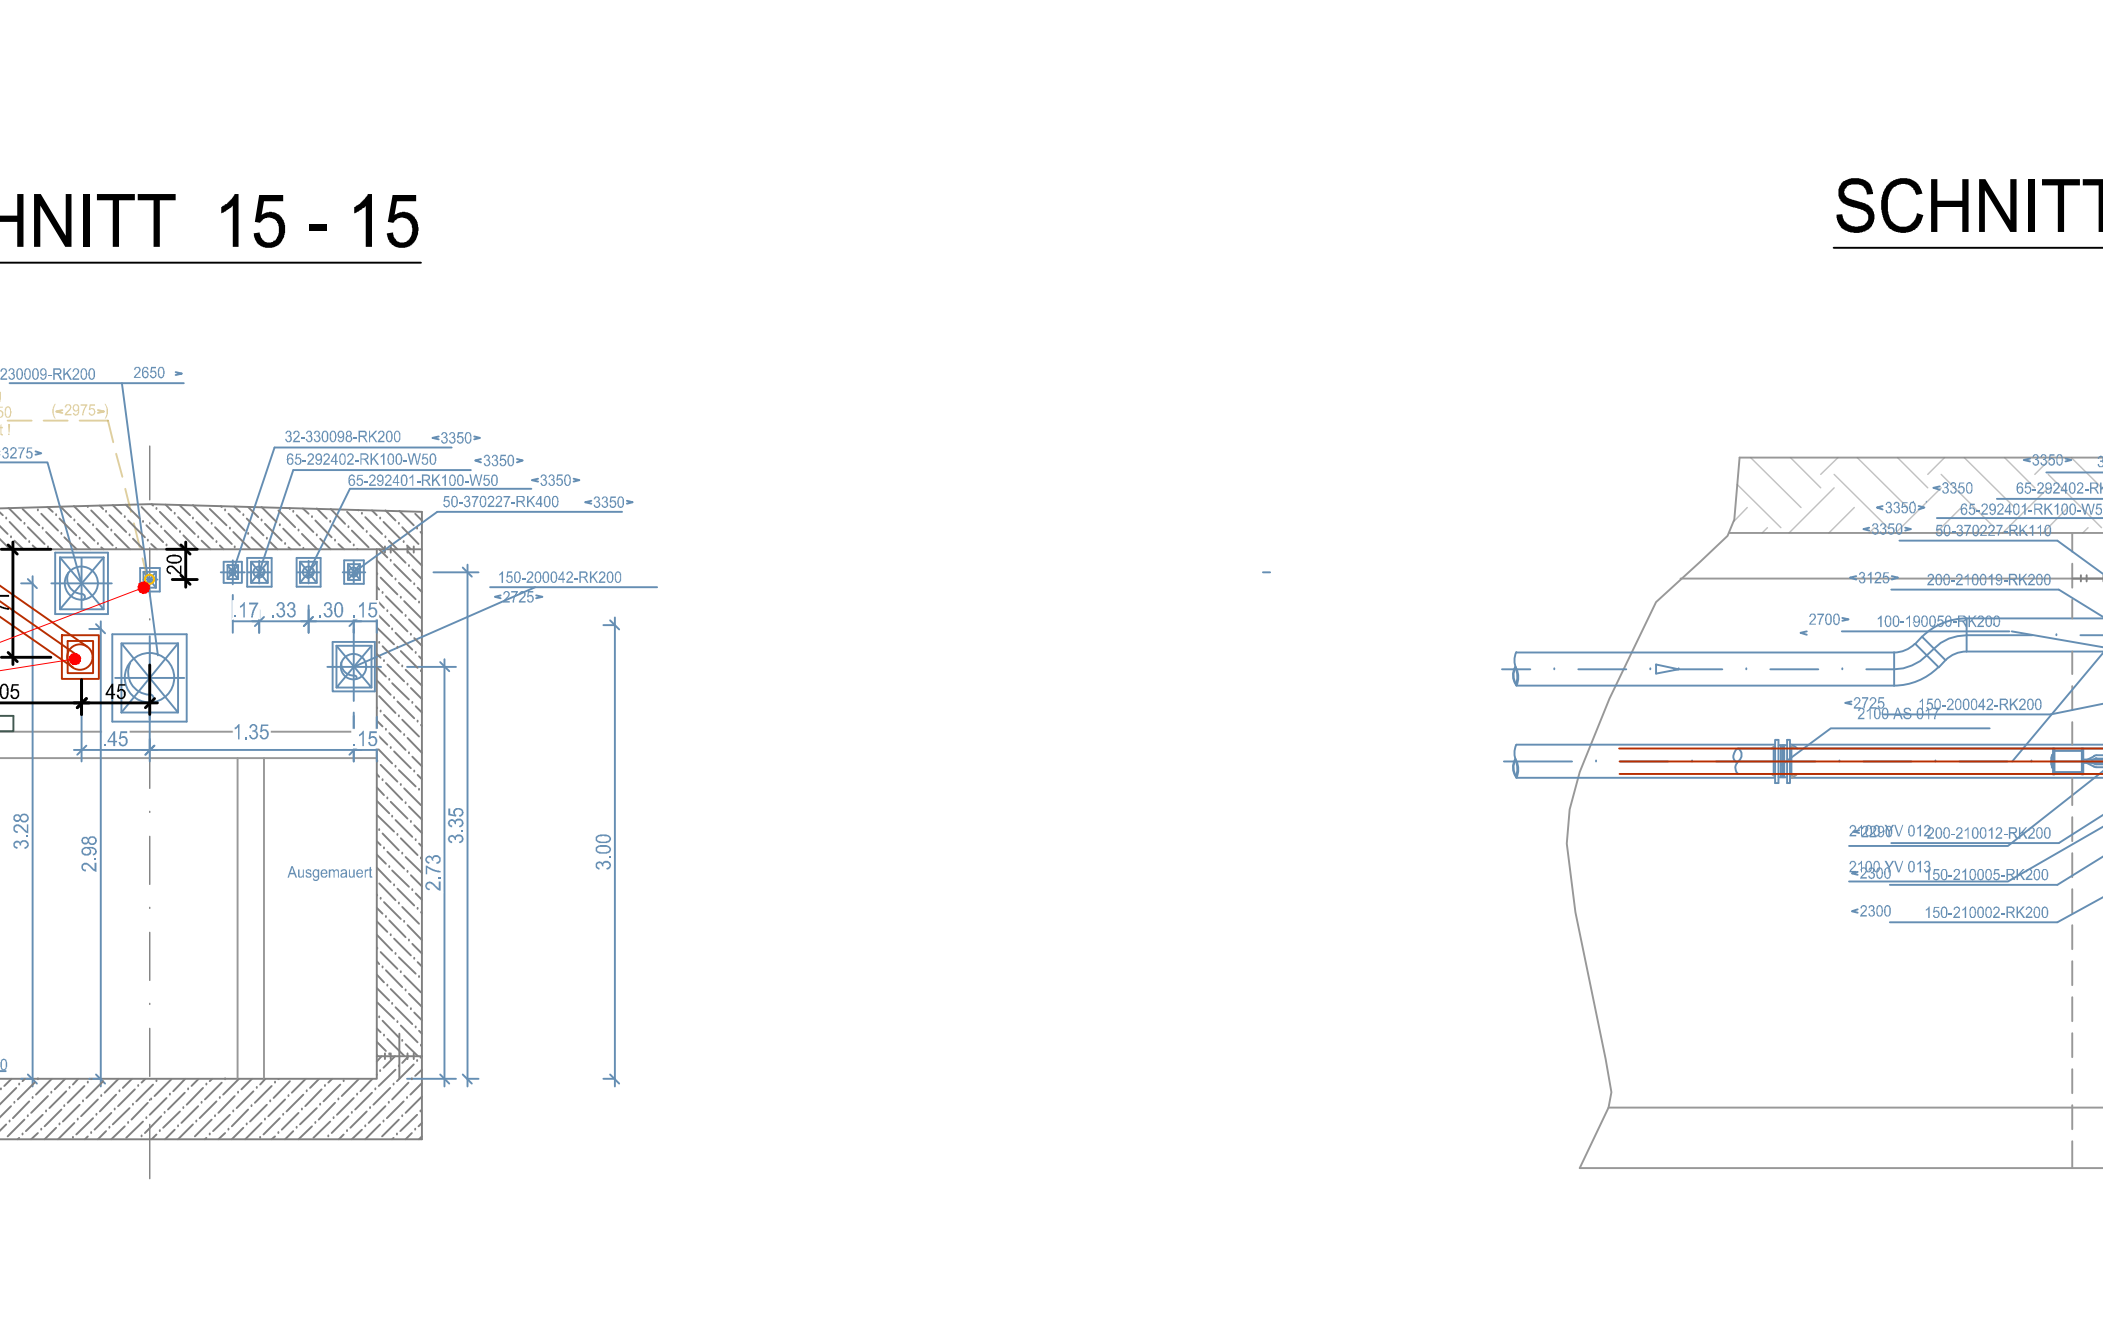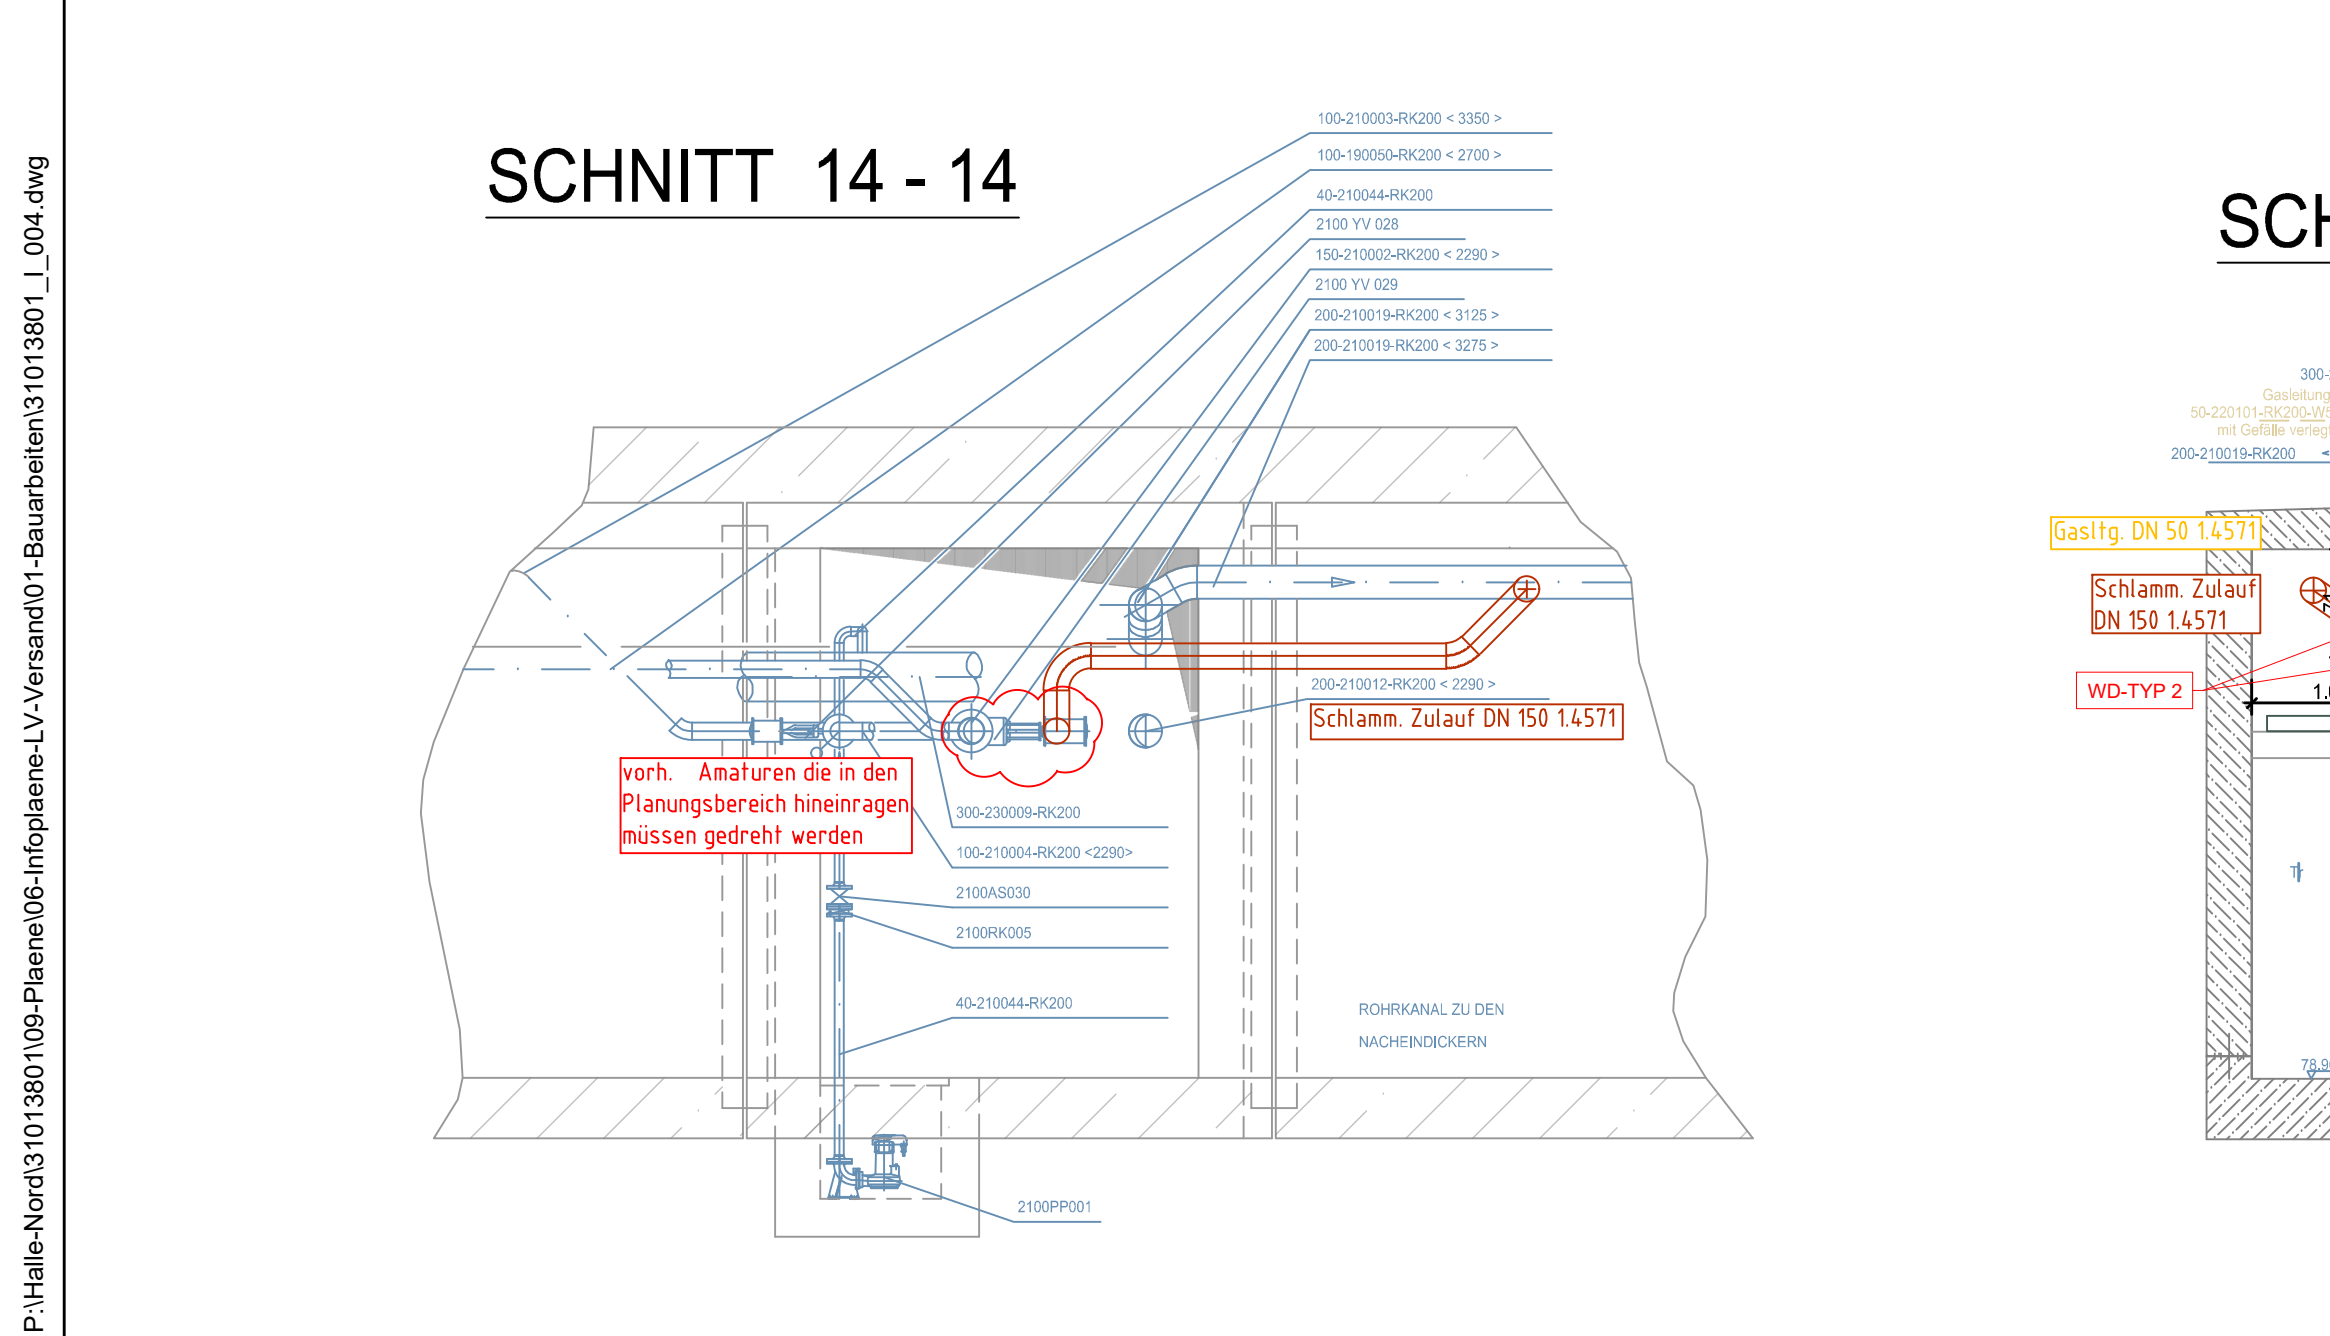

Detail A

Index	Datum	Änderung/ Ergnzung	Name
SWH. Hallesche Wasser und Stadtwirtschaft			
Projekt Nr.:	31013801	Klranlage Halle - Nord	Plan Nr.: I04.5
Datenname:	31013801_L_004.dwg	Vakuumentgasung und gezielte MAP-Fllung mit dem ELOVAC®-P-Verfahren	Datum: Juli 2025
Bezeichnet:			Modultab: 1 : 50
Merkmale/ Serie:			Format: 1189 x 841 mm = 1,00 m²
Gezeichnet:	Haak	- Ausführungsplanung -	EDV-Grundlage: AutoCAD 2023
Geprüft:		Rohrkanaal	
		Schnitte 5 bis 16 und Detail A	
DAR Ingenieurbüro für Umweltingenieurwesen Deutsche Abwasser-Reinigungs-Gesellschaft mbH			
D-05185 Wittenberg • Auftrags-Nr. 2720 • Telefon 0611/38096-0 • Fax 0611/38096-12 • wittenberg@dar.de • http://www.dar.de/			