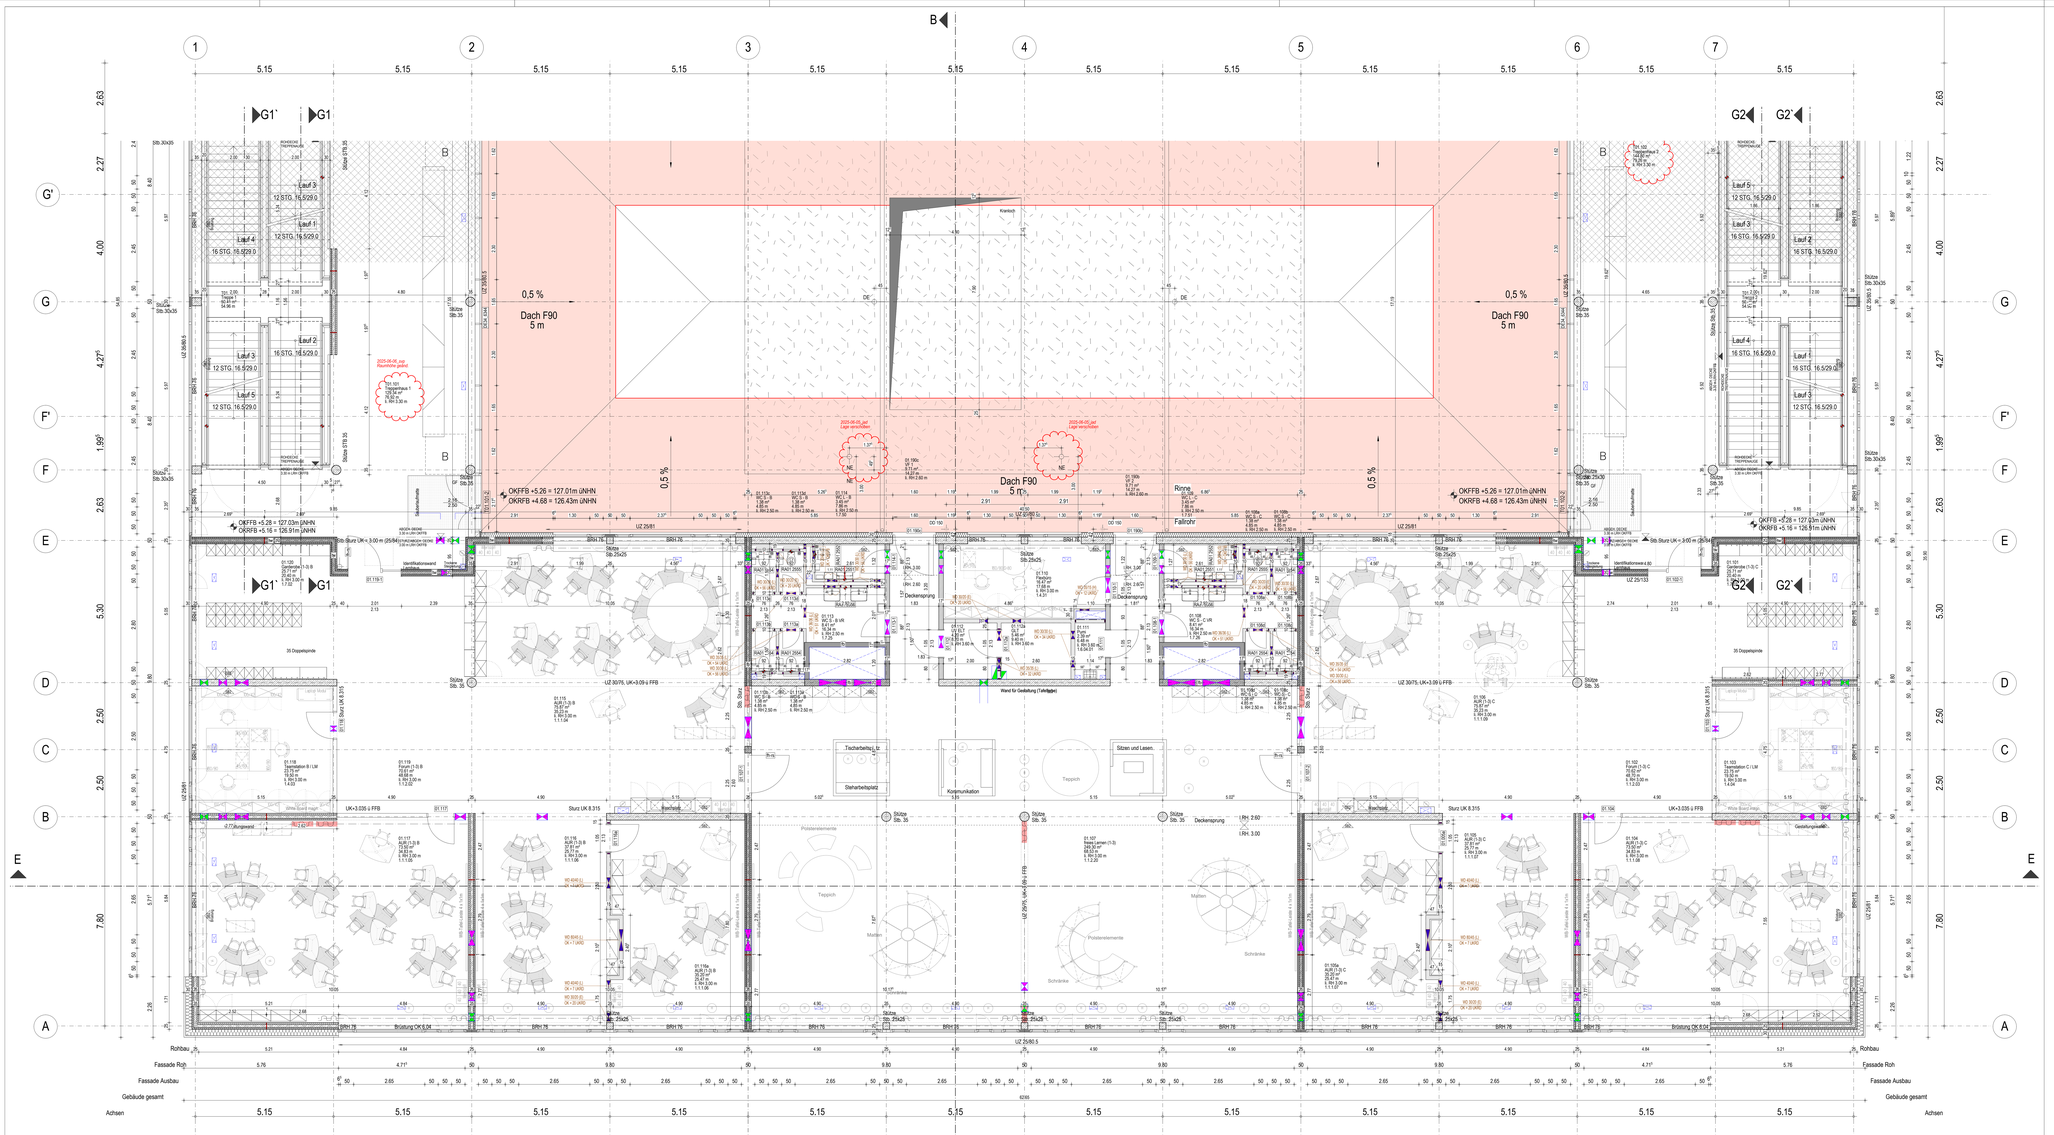

LEGENDE DURCHBRUCHSPLANUNG

- DECKENDURCHBRUCH, ECKIG
- DECKENDURCHBRUCH, RUND
- WANDDURCHBRUCH, ECKIG
- WANDDURCHBRUCH, ECKIG (ELT)
- WANDSCHLITZ
- ROHRHUEILSE / KERNBOHRUNG
- BODENAUSSPARUNG
- WANDDURCHBRUCH / BOHRZONE TROCKENBAU

WD	WANDDURCHBRUCH
RH	ROHRHUEILSE
DD	DECKENDURCHBRUCH
H	HEIZUNGSINSTALLATION
K	KALTEINSTALLATION
L	LUEFTUNGSINSTALLATION
S	SANITAERINSTALLATION
ORFB	OBERKANTE ROHFUSSBODEN
OFFB	OBERKANTE FERTIGFUSSBODEN
UK	UNTERKANTE
OK	OBERKANTE

BEISPIEL

WD 30x15	WANDDURCHBRUCH (BxH) 30 x15 CM
OK+20 UKRD	OBERKANTE 20CM UNTER UNTERKANTE ROHDECKE
BODEN	BODENAUSSPARUNG (BxHxT)
AUSSPARUNG	BEZUG AUF OK BODENPLATTE AN JEWEILIGER POSITION
50/50/45	UNTERSCHIED ZW. BODENPLATTE UND BEREICH VERTIEFUNG

LEGENDE OBJEKTPLANUNG

WÄNDE IM NEUBAU

- STAHLBETON / STAHLBETON-WU
- STAHLBETON MIT BRANDSCHUTZANFORDERUNG
- HALBFERTIGTEIL / HFT-WU
- HALBFERTIGTEIL MIT BRANDSCHUTZANFORDERUNG
- VOLLFERTIGTEIL (TREPPENLAUF, LAUBENGANG)
- VOLLFERTIGTEIL (TRL, LG) MIT BRANDSCHUTZANFORDERUNG
- MAUERWERK
- MAUERWERK MIT BRANDSCHUTZANFORDERUNG
- ESTRICH, UNBEWEHRTER BETON
- GIPSKARTON
- GIPSKARTON MIT BRANDSCHUTZANFORDERUNG
- STAHL-GLAS-WAND / -TUR
- WÄRMEDÄMMUNG, HART
- WÄRMEDÄMMUNG, WEICH
- SICHTBETON QUALITÄT SB3 (nach Merkblatt Sichtbeton der Bundesvereinigung der Deutschen Betonindustrie)
- SICHTBETON QUALITÄT SB2 (nach Merkblatt Sichtbeton der Bundesvereinigung der Deutschen Betonindustrie)
- FUGE VFTAHT

BRANDWIDERSTAND DER BAUTEILE

- F FEUERHEMMENDE BAUTEILE (EI 30 / F 30)
- R FEUERBESTAENDIGE BAUTEILE (EI 90 / F 90)
- TR TREPPENRAUMWAND (EI 90-M / F 90-A+B)
- H ABSCHLUSS RAUCHDICHT
- R-S ABSCHLUSS DICHTSCHLIESSEND
- R-H ABSCHLUSS FEUERHEMMEND
- R-R MIT RAUCHSCHUTZFUNKTION
- R-HS MIT RAUCHSCHUTZFUNKTION

SCHALLSCHUTZ

- SCHALLDAEMMASZ WAND
- SCHALLDAEMMASZ TUR, BERECHNEWERT NACH DIN 4109

MASZE

- OKFFB OBERKANTE FERTIGFUSSBODEN
- OKRFB OBERKANTE ROHFUSSBODEN
- LRH LICHTE RAUMHÖHE
- BRH BRUSTUNGSHÖHE (OKFFB - OK ROHBAUBRÜSTUNG)
- +0HENGANE FERTIG +0HENGANE ROH
- DECKENSPRUNG UK ROHDECKE 0,03 m OKFFB
- UK ROHDECKE 0,14 m OKFFB
- LRH 2.50 m
- LRH 2.40 m
- +=GANZES +=HALBES +=DRITTEL +=VIERTEL

FLIESEN

- VERLEGUNG VON ACHSE FUGE
- VERLEGUNG VON MITTE FUGE

BAUWERKSBEZEICHNUNG

- 01.001 RAUMNUMMER
- 2.30 qm RAUMBEZEICHNUNG
- 6.13 m FLÄCHE
- L.RH 3.96 m LICHTE RAUMHÖHE
- 1.5.1.01 RAUMNUMMER RFP

RAUMMATRIX

- WANDANSICHT
- PLANNUMMER WANDANSICHT

RAUMBESCHRIFTUNG

- 01.001 RAUMNUMMER
- 2.30 qm RAUMBEZEICHNUNG
- 6.13 m FLÄCHE
- L.RH 3.96 m LICHTE RAUMHÖHE
- 1.5.1.01 RAUMNUMMER RFP

ROHBAU SONSTIGES

- SCHACHT NACH UNTEN / NACH OBEN
- DA DACHABLAUF
- ÜA ÜBERSTROMVENTIL
- BE BODENEINLAUF

BRANDSCHUTZ SONSTIGES

- FEUERLÖSCHER
- ENTNAHMESCHRANK LÖSCHWASSER

DETAILVERWEIS

- DE25-3076 ODER DE25-3076
- DETAILNUMMER ALS PLANNUMMER F.
- SKIZZENVERWEIS
- ANSCHLUSS PLANAUSSCHNITT

LEGENDE SONNEN- UND SICHTSCHUTZ

- BLENDSCHUTZVORHANG
- VERDUNKELUNGSROLLO INNEN
- VERDUNKLUNGSVORHANG
- VORHANG MIT AKUSTIKFUNKTION
- VORHANG ABWISCHBAR
- JALOUSIE

HINWEIS

ALLE ANGABEN VON UNTERZUGSHÖHEN BEZIEHEN SICH AUF UK ROHDECKE
ALLE ANGABEN VON TÜR- UND BRUSTUNGSHÖHEN SIND ROHHÖHEN AB OK FERTIGFUSSBODEN.

DIESER PLAN GILT AUSSCHLIESSLICH IN VERBINDUNG MIT DEN ZUGEHÖRIGEN STATIKPLÄNEN.
ALLE MASZE SIND VOM AUFTRAGNEHMER VOR BEGINN DER ARBEITEN EIGENVERANTWORTLICH AM BAU ZU PRÜFEN. MASZABWEICHUNGEN SIND DER BAULEITUNG UMGEHEND MITZUTEILEN.

Index	Art der Änderung	Datum	Name
J	Freigabe AN Trockenbau Los 3400, Fensterflügel Fassade	19.08.2025	syp
I	Lage Notabläufe binnenhof verschoben	06.06.2025	jad
H	LV-Trockenbau, DB TB angepasst	20.02.2025	jad
G	Türöffnung MW, Deckensprung AHD	17.09.2024	jad
F	Lernhausaufteilung, Sporde, Fertigteilfugen	13.08.2024	jad
E	DB angepasst, Freigabe Rohbau	02.05.2024	jad
D	mit angepasster DB Planung	10.11.2023	jad
C	Anpassung Fassade und Kerne	07.11.2023	jad

Zur Verifizierung des Planes können Anbindemaße der Fenster und Türen bzw. nicht vermaßte Elemente oder Bereiche aus dem Plan abgegriffen werden.

STADT LEIPZIG
- Amt für Gebäudemanagement -
NEUES RATHAUS
04092 LEIPZIG

Objekt

Campus Dösner Weg
Neubau einer Gemeinschaftsschule mit Zweifeldsporthalle
Dösner Weg 39
04103 Leipzig

Auftraggeber

Stadt Leipzig
Martin-Luther-Ring 4/6
04109 Leipzig

FREIGABE
Leipzig,
UNTERSCHRIFT

Übersicht / Lage- / Höhenbezug

±0,00m = 121,75 über NHN

Architekt

FREIGABE
Dresden,
UNTERSCHRIFT PLANVERFASSER

Fachplaner

Fachplaner

Fachplaner

Fachplaner

Inhalt DWG Dateien		
Architekt	017881_g001_xx_5_ARC_010G_---_XXXX_J	19.06.2025
TGA	017881_g001_xx_5_GLE_010G_0050_0011_C ergänzt	15.11.2023
FUR		

Planbezeichnung

Grundriss 1. Obergeschoss
Gebäudeteil 1-2

Leistungsphase:		
Ausführungsplanung		FREIGABE
Datei:		Status:
017881_g001_01_5_ARC_01OG_0050_0232_J		0232
gezeichnet:	Datum: 19.06.2025	Format: 900/1920
		Maßstab: 1:50

H/B = 900 / 1920 (1.73/4*)

Allplan 2024