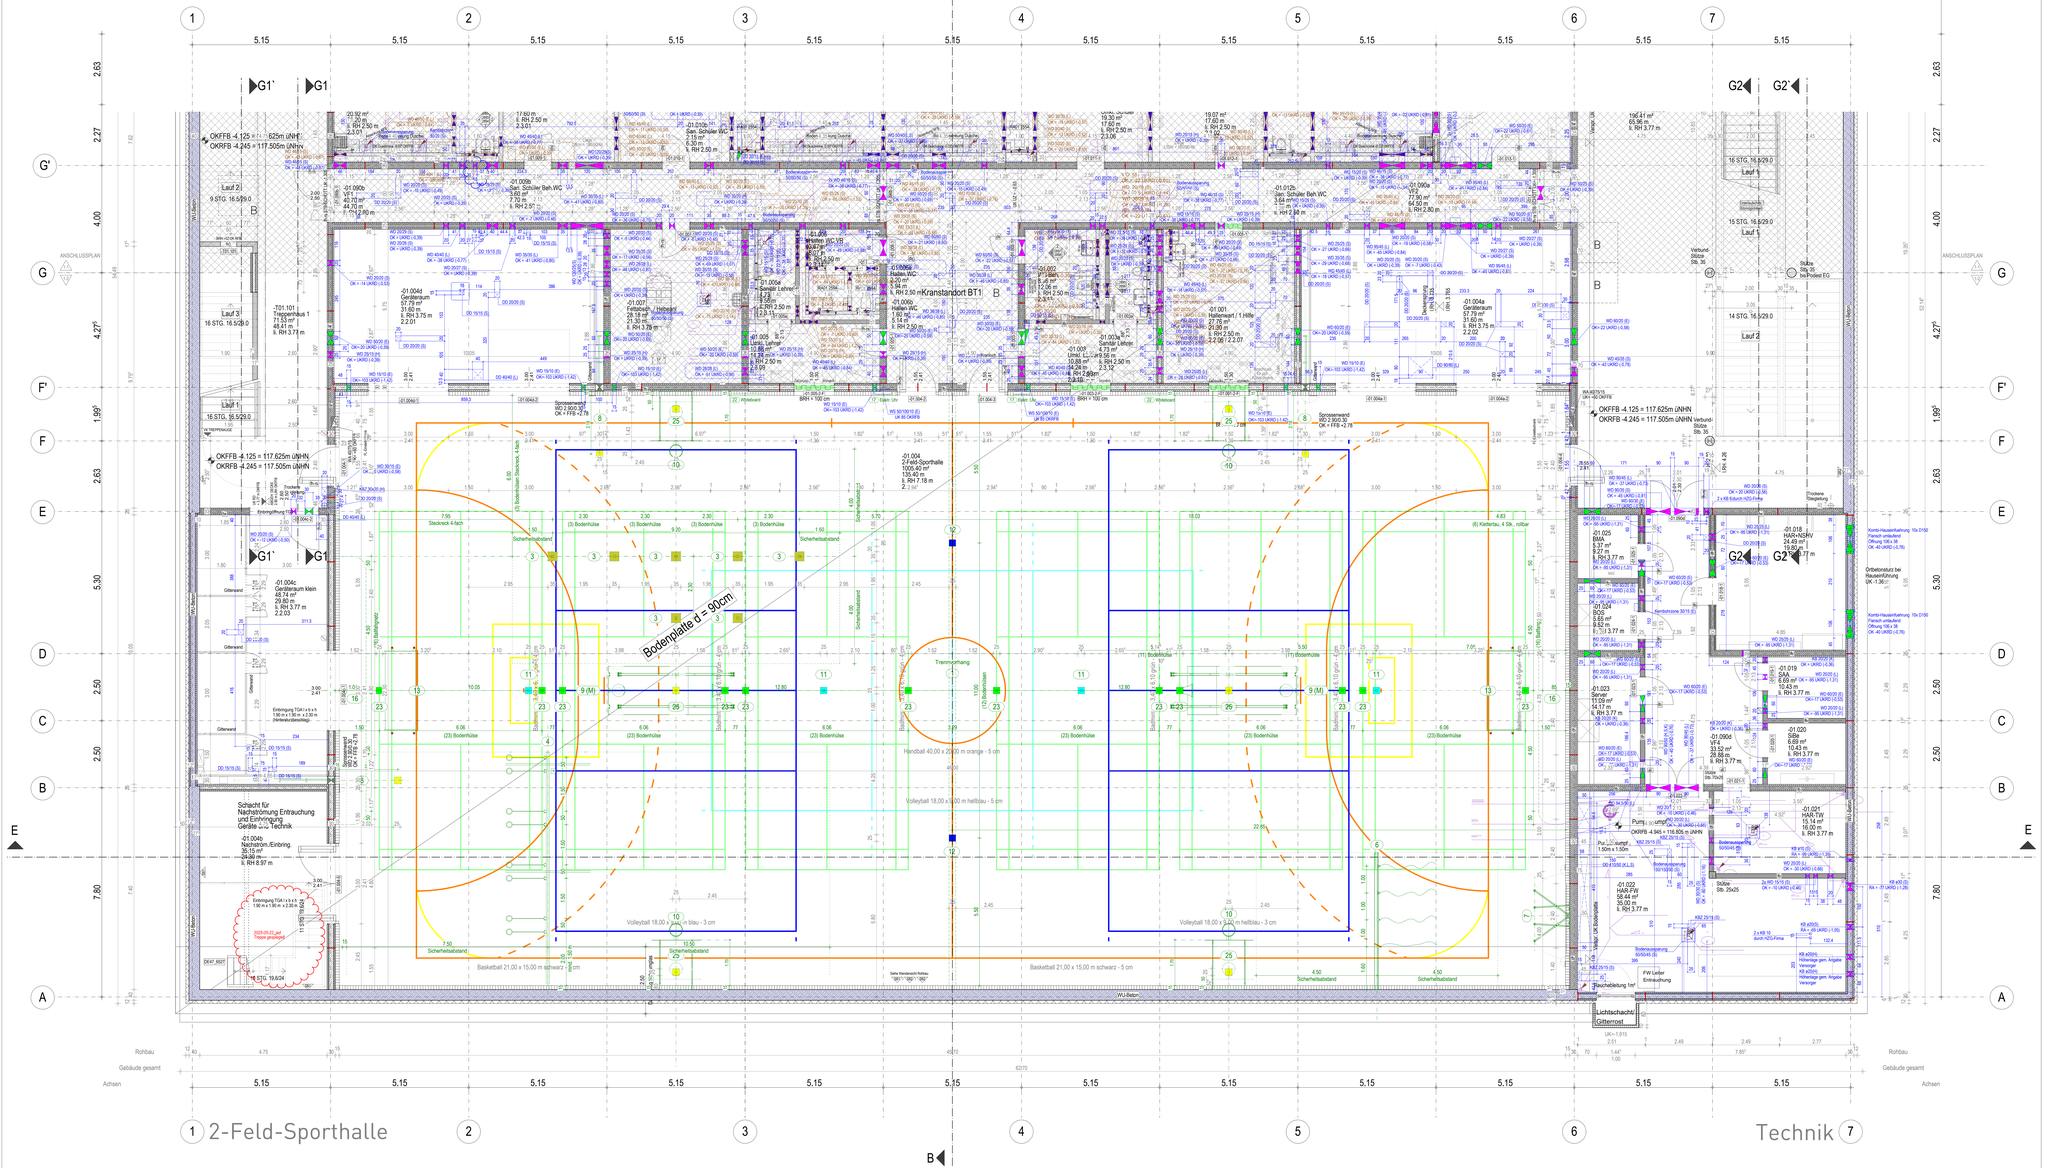

LEGENDE DURCHBRUCHSPLANUNG

- DECKENDURCHBRUCH, ECKIG
- DECKENDURCHBRUCH, RUND
- WANDDURCHBRUCH, ECKIG
- WANDDURCHBRUCH, ECKIG (ELT)
- WANDSCHLITZ
- ROHRHUEHLSE / KERNBOHRUNG
- BODENAUSSPARUNG
- WANDDURCHBRUCH / BOHRZONE TROCKENBAU

WD	WANDDURCHBRUCH
RH	ROHRHUELSE
DD	DECKENDURCHBRUCH
H	HEIZUNGSINSTALLATION
K	KALTEINSTALLATION
L	LUEFTUNGSINSTALLATION
S	SANITAERINSTALLATION
OKFB	OBERKANTE ROHFUSSBODEN
OFFB	OBERKANTE FERTIGFUSSBODEN
UK	UNTERKANTE
OK	OBERKANTE

BEISPIEL

WD 30x15	WANDDURCHBRUCH (BxH) 30 x15 CM
OK+20 UKRD	OBERKANTE 20CM UNTER UNTERKANTE ROHDECKE
BODEN	BODENAUSSPARUNG (BxHxT)
AUSSPARUNG	BEZUG AUF OK BODENPLATTE AN JEWEILIGER POSITION
50/50/45	UNTERSCHIED ZW. BODENPLATTE UND BEREICH VERTIEFUNG

SPORTGERÄTEPLANUNG

FÜR DIE BAUVORBEREITUNG UND LASTANNAHMEN IST DIE DIN 18032-6 ZU BEACHTEN!
FÜR DIE BODENVERANKERUNG DER SPORTGERÄTE SIND DAS DETAILBLATT DE35-6201 SOWIE DIE ACHSMAßE IM GRUNDRISS ZU BEACHTEN!

2-FELD-TRAININGSHALLE (SCHULSPORT) OHNE ZUSCHAUERKAPAZITÄT

1. TRENNVORHANG ELEKTRISCH, SCHALLREDUZIERENDE EIGENSCHAFT
2. RECKANLAGE, BODENHÜLSEN FÜR STECKROHR 4-FACH, WANDANLAGE IM RAUM 01.004 GERÄTERAUM
3. BODENHÜLSEN FÜR SPRENGRINGE 30x30x60 cm OKFFB, ACHSMAßZ 2,30 m ZWISCHEN DEN AUSSPARUNGEN, GEM. GR
4. RINGEINRICHTUNG, SCHAUKELRINGE, VERSTELLBAR 4 PAAR BEFESTIGUNGSBEREICHE IN ABSTIMMUNG MIT DEM GERÄTEHERSTELLER
6. KLETTERTAU 4 STK., ROLLBAR
7. KLETTERSTANGEN 4 STÜCK, SCHWENKBAR
8. SPROSSENWAND, EINSCHIEBBAR
MASZE UK GEM. ANGABEN HERSTELLER; 1 BODENAUSSPARUNG 25x25x52 cm OKFB
9. BASKETBALLKORBANLAGEN LÄNGSFELD, ELEKTRISCH HOCHZIEHBAR VORN/ATS, ZIELBRETT FLEX-GLAS - BACKBOARDS (15 mm), KLAPPBARE KÖRBE
10. BASKETBALLWANDBESTELL-QUERFELD, HÖHENVERSTELLBAR, TELESKOPIERBAR, AUSLADUNG 1,75 m MIT GRUNGSZUBEHÖR
4 BEFESTIGUNGSPUNKTE GEM. DIN
11. BODENHÜLSEN FÜR SPIELSÄULE VOLLEYBALL QUERFELD
BODENAUSSPARUNGEN 25x25x52cm OKFB, ACHSMAßE GEM. GR
12. BODENHÜLSEN FÜR SPIELSÄULE VOLLEYBALL LÄNGSFELD
BODENAUSSPARUNGEN 25x25x52 cm OKFFB, ACHSMAßE GEM. GR
13. HANDBALLTOR MKL. 4-PKT-BEFESTIGUNG
16. BALLFANGNETZ, MIT SCHEINBINDGEN 90° + NISCHENKLAPPE, MANUELL
17. ELEKTRISCHE UHR
22. WHITEBOARD
23. BODENHÜLSEN FÜR SPIELSÄULE BADMINTON
BODENAUSSPARUNGEN 25x25x52 cm OKFFB, ACHSMAßE GEM. GR
25. BODENHÜLSEN FÜR SPIELSÄULE ALLGEMEIN
BODENAUSSPARUNGEN 25x25x52 cm OKFFB, ACHSMAßE GEM. GR

LEGENDE OBJEKTPLANUNG

WÄNDE IM NEUBAU

- STAHLBETON / STAHLBETON-WU
- STAHLBETON MIT BRANDSCHUTZANFORDERUNG
- HALBFERTIGTEIL / HFT-WU
- HALBFERTIGTEIL MIT BRANDSCHUTZANFORDERUNG
- VOLLFERTIGTEIL (TREPPENLAUF, LAUBENGANG)
- VOLLFERTIGTEIL (TRL, LG) MIT BRANDSCHUTZANFORDERUNG
- MAUERWERK
- MAUERWERK MIT BRANDSCHUTZANFORDERUNG
- ESTRICH, UNBEHERRSCHTER BETON
- GIPSKARTON
- GIPSKARTON MIT BRANDSCHUTZANFORDERUNG
- STAHL-GLAS-WAND / -TÜR
- WÄRMEDÄMMUNG, WEICH
- SICHTBETON QUALITÄT SB3 (nach Merkblatt Sichtbeton des Bundesverbandes der Deutschen Zementindustrie)
- SICHTBETON QUALITÄT SB2 (nach Merkblatt Sichtbeton des Bundesverbandes der Deutschen Zementindustrie)
- FUGE VFTH/FT

BRANDWIDERSTAND DER BAUTEILE

- F FEUERHEMMENDE BAUTEILE (EI 30 / I 30)
- F FEUERBESTÄNDIGE BAUTEILE (EI 90 / I F 90)
- M TREPPENRAUMWAND (EI 90-M / I F 90 A-M)
- H ABSCHLUSS RAUCHDICHT
- H-S ABSCHLUSS DICHTSCHLIESSEND
- H-S ABSCHLUSS FEUERHEMMEND MIT RAUCHSICHTZUNKTION
- H-S ABSCHLUSS FEUERBESTÄNDIG MIT RAUCHSICHTZUNKTION

SCHALLSCHUTZ

- SCHALLÄMMMASZ WAND
- SCHALLÄMMMASZ TÜR, BERECHNEMERT NACH DIN 4109

MASZE

OKFFB	OBERKANTE FERTIGFUSZBODEN
OKRFB	OBERKANTE ROHFUSZBODEN
LRH	LICHTE RAUMHÖHE
BRH	BRUSTUNGSHÖHE (OKFFB - OK ROHBAUBRÜSTUNG)

ROHBAU SONSTIGES

- SCHACHT NACH UNTEN / NACH OBEN
- DA DACHBALKAU
- DA-NA NOTAUSSTIEG
- BE BODENEINLAUF

BRANDSCHUTZ SONSTIGES

- FEUERLÖSCHER
- ENTRAUMSCHRANK LÖSCHWASSER

RAUMMATRIX

- WANDANSICHT
- PLANNUMMER WANDANSICHT

RAUMBESCHRIFTUNG

01.001 FLÄCHE 2,30 m² 6.13 m BRH 3,96 m 1.5.1.01

RAUMNUMMER RAUMBEZEICHNUNG LAUFENDE RAUMNUMMER RPP

DETAILVERWEIS

DE25-3076 OGKR DE35-3076

DETAILNUMMER ACS PLANNUMMER F

SCHNITTVERWEIS

SKIZZENVERWEIS

ANSCHLUSS PLANAUSSCHNITT

FLIESEN

- VERLEGUNG VON ACHSE FUGE
- VERLEGUNG VON MITTE FUGE

LEGENDE SONNEN- UND SICHTSCHUTZ

- BLENDSCHUTZVORHANG
- VERDUNKELUNGSROLLO INNEN
- VERDUNKLUNGSVORHANG
- VORHANG MIT AKUSTIKFUNKTION
- VORHANG ABRISSCHIBAR
- JALOUSIE

HINWEIS

ALLE ANGABEN VON UNTERZUGSHÖHEN BEZIEHEN SICH AUF UK ROHDECKE
ALLE ANGABEN VON TÜR- UND BRUSTUNGSHÖHEN SIND ROHMAßEN AB OK FERTIGFUSSBODEN.

DIESER PLAN GILT AUSSCHLIESSLICH IN VERBINDUNG MIT DEN ZUGEHÖRIGEN STATIKPLÄNEN.
ALLE MASZE SIND VOM AUFTRAGNEHMER VOR BEGINN DER ARBEITEN EIGENVERANTWORTLICH AM BAU ZU PRÜFEN. MASZABWEICHUNGEN SIND DEN BAULEITUNG UMGEHEND MITZUTEILEN

Index	Änderung	Datum	Name
O	Treppe Einbringung gespiegelt	22.05.2025	jad
N	Trennvorhang angepasst	17.09.2025	jad
M	Treppe Nachströmung / Einbringung, DB Trockenbau	11.12.2024	jad
L	Hausanschlussraum ER	15.08.2024	jad
K	Türöffnungen, Außenwände WU	27.07.2024	jad
J	Grundlagen gem. TGA aktualisiert, Fugenteilung Halle	16.09.2024	jad
I	Anpassung DB	13.02.2024	jad
H	Freigabe für Rohbau	01.12.2023	jad

Zur Verifizierung des Planes können Anbindemaße der Fenster und Türen bzw. nicht vermaßte Elemente oder Bereiche aus dem Plan abgegriffen werden.

STADT LEIPZIG
- Amt für Gebäudemanagement -
NEUES RATHAUS
04092 LEIPZIG

Objekt
Campus Dösner Weg
Neubau einer Gemeinschaftsschule mit Zweifeldsporthalle
Dösner Weg 39
04103 Leipzig

Auftraggeber
Stadt Leipzig
Martin-Luther-Ring 4/6
04109 Leipzig

Übersicht / Lage- / Höhenbezug
± 0,00m = 121,75 über NHN

Architekt

Fachplaner

Fachplaner

Fachplaner

Inhalt DWG Dateien		
Architekt	017881_g001_xx_5_ARC_01UG_---_XXXX_N	23.05.2025
TGA	017881_g001_xx_5_GLE_01UG_0050_0000_F	05.02.2024
FUR		
TGA	017881_g001_xx_5_FUND_01UG_0050_0001_F	02.05.2024

Planbezeichnung
Grundriss Untergeschoss
Gebäudeteil 1-2

Leistungsphase: Ausführungsplanung			FREIGABE
Datei: 017881_g001_01_5_ARC_01UG_0050_0212_O		Status:	0212
gezeichnet:	Datum: 23.05.2025	Projekt: 900/1920	Maßstab: 1:50

HxB = 900 / 1920 (1.73m²)