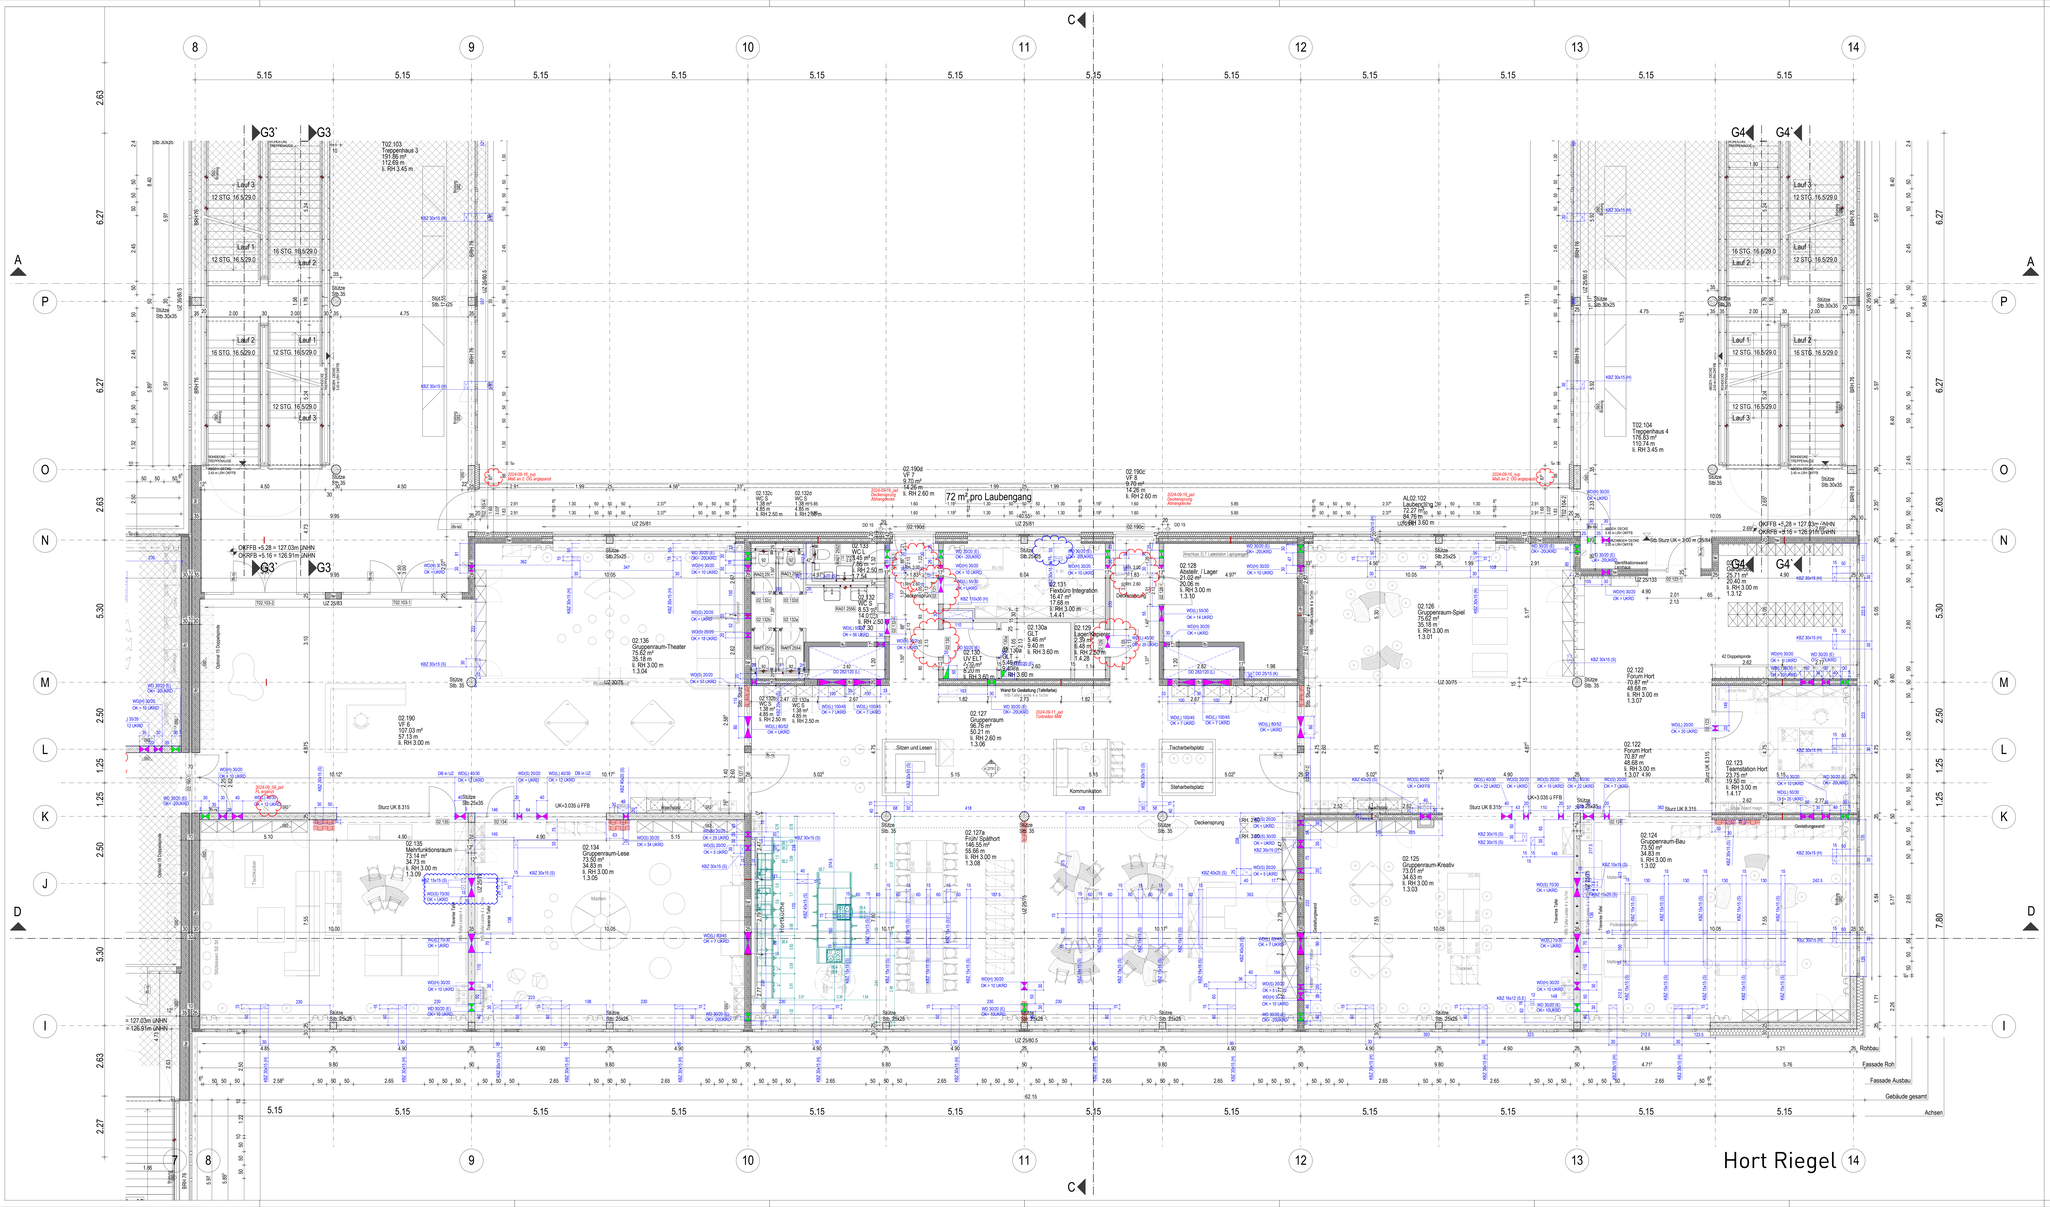

LEGENDE DURCHBRUCHSPLANUNG

- DECKENDURCHBRUCH, ECKIG
- DECKENDURCHBRUCH, RUND
- WANDDURCHBRUCH, ECKIG
- WANDDURCHBRUCH, ECKIG (ELT)
- WANDSCHLITZ
- ROHRHUEHLSE / KERNBOHRUNG
- BODENAUSSPARUNG
- WANDDURCHBRUCH / BOHRZONE TROCKENBAU

WD	WANDDURCHBRUCH
RH	ROHRHUELSE
DD	DECKENDURCHBRUCH
H	HEIZUNGSINSTALLATION
K	KALTEINSTALLATION
L	LUEFTUNGSINSTALLATION
S	SANITAERINSTALLATION
OKRFB	OBERKANTE ROHFUSSBODEN
OKFFB	OBERKANTE FERTIGFUSSBODEN
UK	UNTERKANTE
OK	OBERKANTE

BEISPIEL

WD 30x15	WANDDURCHBRUCH (BxH) 30 x15 CM
OK+20 UKRD	OBERKANTE 20CM UNTER UNTERKANTE ROHDECKE
BODEN	BODENAUSSPARUNG (BxHxT)
AUSSPARUNG	BEZUG AUF OK BODENPLATTE AN JEWEILIGER POSITION
50/50/45	UNTERSCHEID ZW. BODENPLATTE UND BEREICH VERTIEFUNG

LEGENDE OBJEKTPLANUNG

WÄNDE IM NEUBAU

- STAHLBETON / STAHLBETON-WU
- STAHLBETON MIT BRANDSCHUTZANFORDERUNG
- HALBFERTIGTEIL / HFT-WU
- HALBFERTIGTEIL MIT BRANDSCHUTZANFORDERUNG
- VOLLFERTIGTEIL (TREPPENLAUF, LAUBENGANG)
- VOLLFERTIGTEIL (TRL, LG) MIT BRANDSCHUTZANFORDERUNG
- MAUERWERK
- MAUERWERK MIT BRANDSCHUTZANFORDERUNG
- ESTRICH, UNBEWEHRTER BETON
- GIPSKARTON
- GIPSKARTON MIT BRANDSCHUTZANFORDERUNG
- STAHL-GLAS-WAND / -TÜR
- WÄRMEDÄMMUNG, HART
- WÄRMEDÄMMUNG, WEICH
- SICHTBETON QUALITÄT SB3 (nach Merkblatt Sichtbeton des Bundesverbandes der Deutschen Zementindustrie)
- SICHTBETON QUALITÄT SB2 (nach Merkblatt Sichtbeton des Bundesverbandes der Deutschen Zementindustrie)
- FUGE VFTHFT

BRANDWIDERSTAND DER BAUTEILE

- F — FEUERHEMMENDE BAUTEILE (EI 30 / F 30)
- K — FEUERBESTÄNDIGE BAUTEILE (EI 90 / F 90)
- T — TREPPENRAUMWAND (EI 90-M / F 30-A-M)
- H — ABSCHLUSS RAUCHDICHT
- K — ABSCHLUSS DICHTSCHLIESSEND
- H-S — ABSCHLUSS FEUERHEMMEND MIT RAUCHSCHUTZFUNKTION
- K-S — ABSCHLUSS FEUERBESTÄNDIG MIT RAUCHSCHUTZFUNKTION

ROHBAU SONSTIGES

- SCHACHT NACH UNTEN / NACH OBEN
- DA — DACHABLAUF
- DA-Not — DA-Not NOTABLAUF
- BE — BODENABLAUF

BRANDSCHUTZ SONSTIGES

- FEUERLÖSCHER
- ENTNAHMESCHRANK LÖSCHWASSER

SCHALLSCHUTZ

- SCHALLDÄMMMASZ WAND
- SCHALLDÄMMMASZ TÜR, RECHENWERT NACH DIN 4109

RAUMMATRIX

- WANDANSICHT
- PLANNUMMER WANDANSICHT

MASZE

OKFFB	OBERKANTE FERTIGFUSSBODEN
OKRFB	OBERKANTE ROHFUSSBODEN
LRH	LICHTE RAUMHÖHE
BRH	BRUSTUNGSHÖHE (OKFFB - OK ROHBAUBRÜSTUNG)

RAUMBESCHRIFTUNG

01.001 2.30 m² 6.13 m li. RH 3.96 m 1.5.1.01

RAUMNUMMER RAUMBEZEICHNUNG FLÄCHE LICHTE RAUMHÖHE RAUMNUMMER RFP

- HÖHENGANGE FERTIG
- HÖHENGANGE ROH

DETAILVERWEIS

DE25-3076 OGKR [SE25-3076]

DECKENSPRUNG
UK ROHDECKE
0.03 m OKFFB
10 ROHDECKE
0.4 m OKFFB

UKRD
UNTERKANTE ROHDECKE
+ HÖHENMASS

DETAILNUMMER
ACS PLANNUMMER 1

SKIZZENVERWEIS

ANSCHLUSS PLANAUSSCHNITT

FLIESEN

- VERLEGUNG VON ACHSE FUGE
- VERLEGUNG VON MITTE FUGE

LEGENDE SONNEN- UND SICHTSCHUTZ

- BLENDSCHUTZVORHANG
- VERDUNKELUNGSROLLO INNEN
- VERDUNKLUNGSVORHANG
- VORHANG MIT AKUSTIKFUNKTION
- VORHANG ABRISSCHIBAR
- JALOUSIE

HINWEIS

ALLE ANGABEN VON UNTERZUGSHÖHEN BEZIEHEN SICH AUF UK ROHDECKE
ALLE ANGABEN VON TÜR- UND BRUSTUNGSHÖHEN SIND ROHHÖHEN AB OK FERTIGFUSSBODEN.

DIESER PLAN GILT AUSSCHLIESSLICH IN VERBINDUNG MIT DEN ZUGEHÖRIGEN ETATIONLÄNEN.
ALLE MASZE SIND VOM AUFTRAGNEHMER VOR BEGINN DER ARBEITEN EIGENVERANTWORTLICH AM BAU ZU PRÜFEN. MASZABWEICHUNGEN SIND DER BAULEITUNG UMGEHEND MITZUTEILEN.

Index	Art der Änderung	Datum	Name
H	RB Fassade Innenhof, Türöffnung MW, Deckensprung AHD	17.09.2024	jad
G	KBZ verschoben	30.08.2024	jad
F	KBZ verschoben	23.08.2024	jad
E	Lamellausrüstung, Spinde, Fertigstellgurt	13.08.2024	jad
D	Gebäudetrennwand, DB angepasst, Freigabe Rohbau	02.05.2024	jad
C	nt angepasst DB Planung	10.11.2023	jad
B	Anpassung Fassade und Kerne	07.11.2023	jad
A	Rohbau LV	31.05.2023	jad

Zur Verifizierung des Planes können Anbindemaße der Fenster und Türen bzw. nicht vermaßte Elemente oder Bereiche aus dem Plan abgegriffen werden.

STADT LEIPZIG
- Amt für Gebäudemanagement -
NEUES RATHAUS
04092 LEIPZIG

Objekt
Campus Dösner Weg
Neubau einer Gemeinschaftsschule mit Zweifeldsporthalle
Dösner Weg 39
04103 Leipzig

Auftraggeber
Stadt Leipzig
Martin-Luther-Ring 4/6
04109 Leipzig

FREIGABE
14tägig
ORTSATTEST

Übersicht / Lage- / Höhenbezug
±0,00m = 121,75 über NHN

Architekt

FREIGABE
Direktion
ORTSATTEST
PLANKEPASSER

Fachplaner

Fachplaner

Fachplaner

Inhalt DWG Dateien		
Architekt	017881_g001_xx_5_ARC_01OG_---_XXXX_H	17.09.2024
TGA	017881_g001_xx_5_GUE_01OG_0050_0011_C ergänzt	15.11.2023
FUR		
Küche	017881_g001_01_5_NUT_01OG_A	12.10.2023

Planbezeichnung
Grundriss 1. Obergeschoss
Gebäudeteil 2-2

Leistungsphase: Ausführungsplanung — FREIGABE

Datei:	Status:
017881_g001_02_5_ARC_01OG_0050_0236_H	0236
gezeichnet:	Datum: 17.09.2024
Freiraß: 900/1920	Maßstab: 1:50

H/B = 900 / 1920 (1.73/4*)

Atelier Dr. Pfeiffer