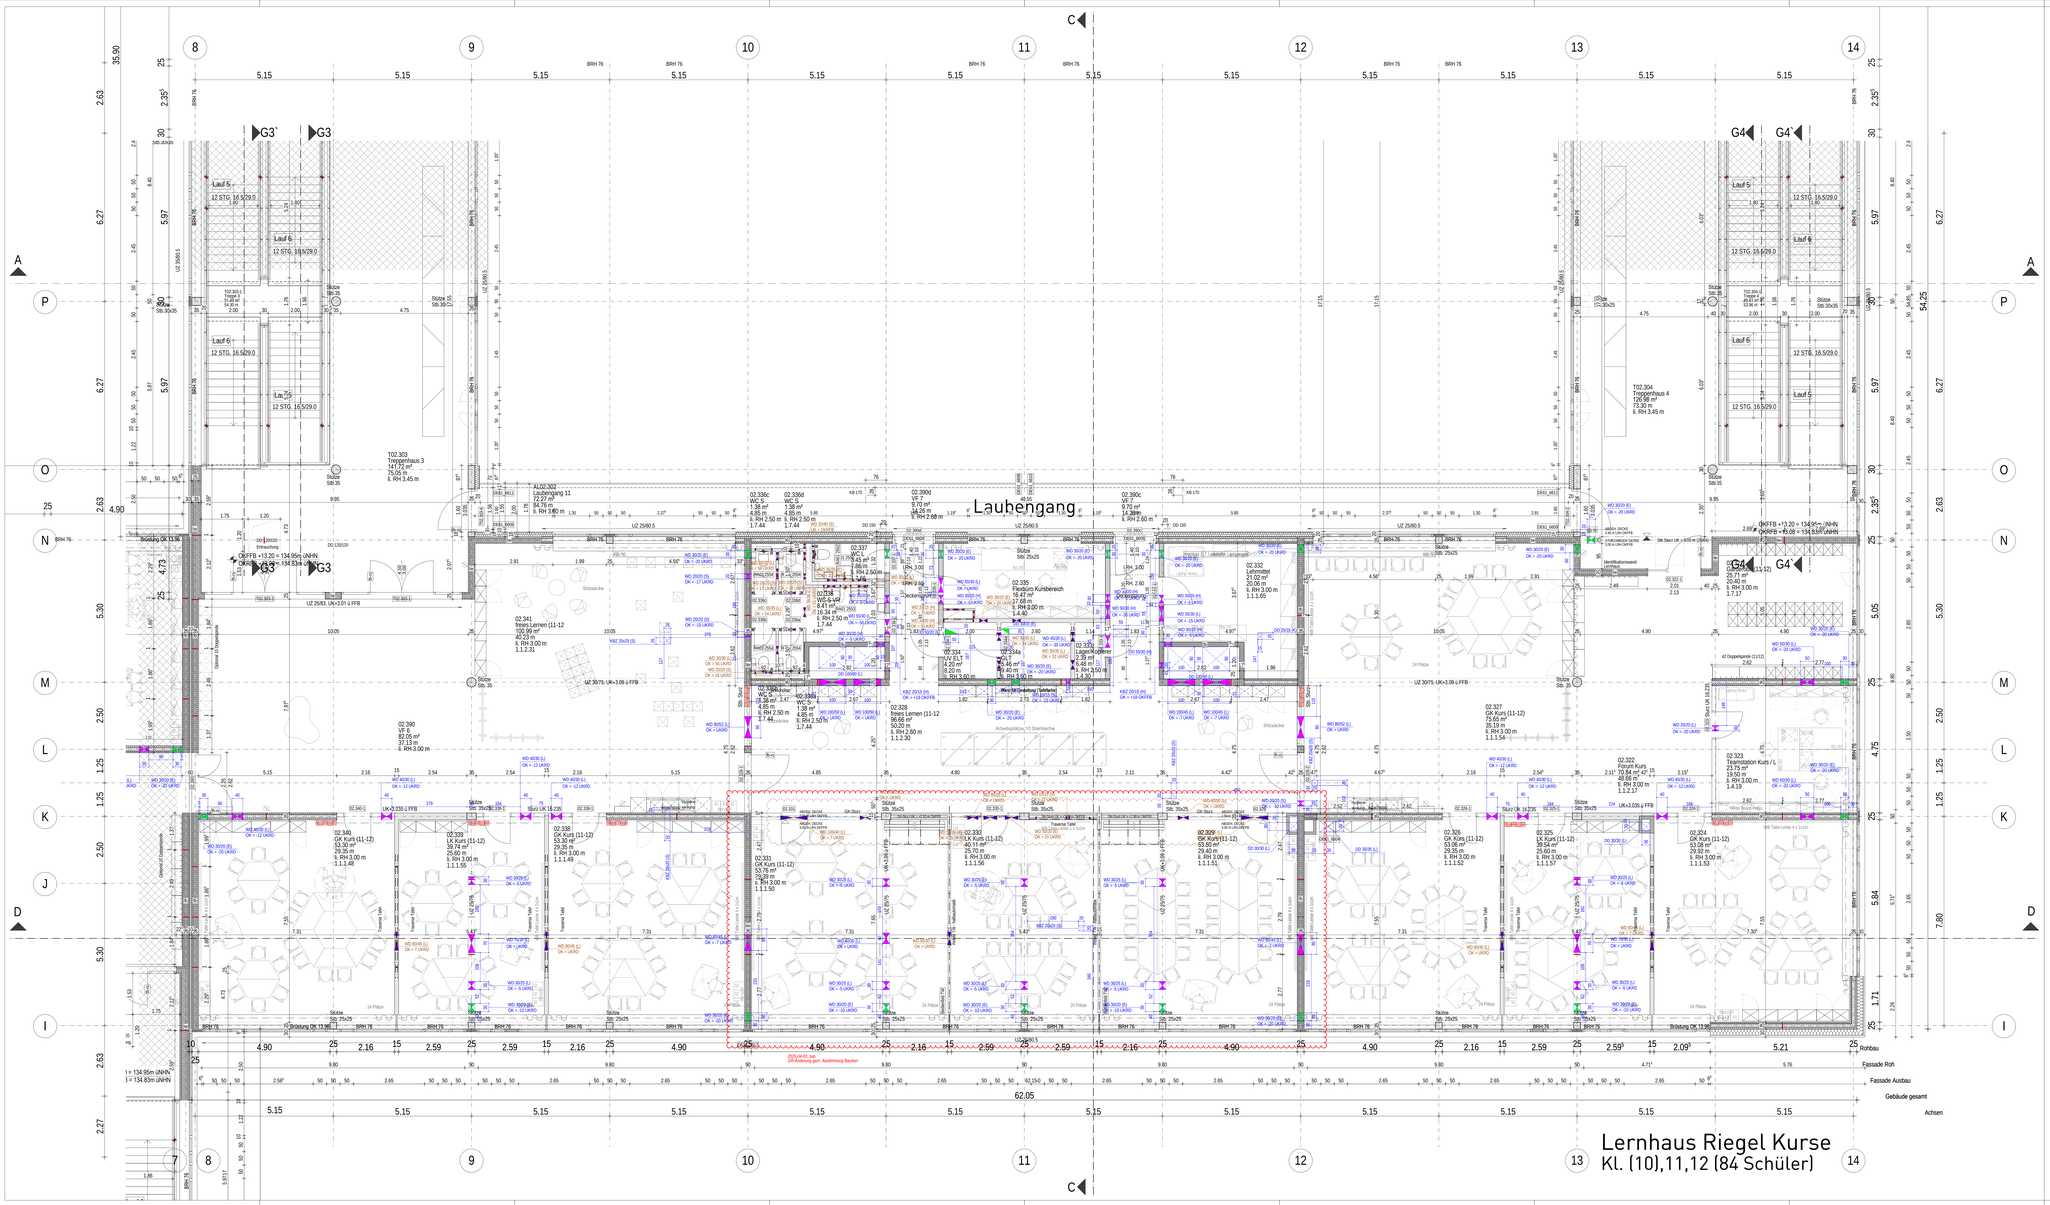

LEGENDE DURCHBRUCHSPLANUNG

- DECKENDURCHBRUCH, ECKIG
- DECKENDURCHBRUCH, RUND
- WANDDURCHBRUCH, ECKIG
- WANDDURCHBRUCH, ECKIG (ELT)
- WANDSCHUTZ
- ROHRHUELSE / KERNBOHRUNG
- BODENAUSSPARUNG
- WANDDURCHBRUCH / BOHRZONE TROCKENBAU

WD	WANDDURCHBRUCH
RH	ROHRHUELSE
DD	DECKENDURCHBRUCH
H	HEIZUNGSINSTALLATION
K	KAELTEINSTALLATION
L	LUEFTUNGSINSTALLATION
S	SANITAERINSTALLATION
ORFB	OBERKANTE ROHFUSSBODEN
OFFB	OBERKANTE FERTIGFUSSBODEN
UK	UNTERKANTE
OK	OBERKANTE

BEISPIEL

WD 30x15	WANDDURCHBRUCH (BxH) 30 x15 CM
OK=20 UKRD	OBERKANTE 20CM
	UNTER UNTERKANTE ROHDECKE
BODEN	BODENAUSSPARUNG (BxHxT)
AUSSPARUNG	BEZUG AUF OK BODENPLATTE AN JEWEILIGER POSITION
SOSO/45	UNTERSCHIED ZW. BODENPLATTE UND BEREICH VERTIEFUNG

LEGENDE OBJEKTPLANUNG

WÄNDE IM NEUBAU

- STAHLBETON / STAHLBETON-WU
- STAHLBETON MIT BRANDSCHUTZANFORDERUNG
- HALBFERTIGTEIL / HFT-WU
- HALBFERTIGTEIL MIT BRANDSCHUTZANFORDERUNG
- VOLLFERTIGTEIL (TREPPENLAUF, LAUBENGANG)
- VOLLFERTIGTEIL (TRL, LG) MIT BRANDSCHUTZANFORDERUNG
- MAUERWERK
- MAUERWERK MIT BRANDSCHUTZANFORDERUNG
- ESTRICH, UNBEWEHRTER BETON
- GIPSKARTON
- GIPSKARTON MIT BRANDSCHUTZANFORDERUNG
- STAHL-GLAS-WAND / -TÜR
- WÄRMEDÄMMUNG, HART
- WÄRMEDÄMMUNG, WEICH
- SICHTBETON QUALITÄT SB3 (nach Merkblatt Sichtbeton des Bundesverbandes der deutschen Zementindustrie)
- SICHTBETON QUALITÄT SB2 (nach Merkblatt Sichtbeton des Bundesverbandes der deutschen Zementindustrie)
- FUGE VITAHT

BRANDWIDERSTAND DER BAUTEILE

- F — FEUERHEMMENDE BAUTEILE (EI 30 // F 30)
- R — FEUERBESTÄNDIGE BAUTEILE (EI 90 // F 90)
- W — TREPPENRAUMWAND (EI 90-M // F 90-A+B)
- H — ABSCHLUSS RAUCHDICHT
- K — ABSCHLUSS DICHTSCHLIESSEND
- R-G — ABSCHLUSS FEUERHEMMEND MIT RAUCHSCHUTZFUNKTION
- R-G — ABSCHLUSS FEUERBESTÄNDIG MIT RAUCHSCHUTZFUNKTION

ROHBAU SONSTIGES

- SCHACHT NACH UNTEN / NACH OBEN
- DA — DACHABLAUF
- DA-Not — DA NOTABLAUF
- BE — BODENEINLAUF

BRANDSCHUTZ SONSTIGES

- FEUERLÖSCHER
- ENTNAHMESCHRANK LÖSCHWASSER

SCHALLSCHUTZ

- SCHALLDÄMMASZ WAND
- SCHALLDÄMMASZ TÜR, RECHENWERT NACH DIN 4109

RAUMMATRIX

- WANDANSICHT
- PLANNUMMER WANDANSICHT

MASZE

OKFFB	OBERKANTE FERTIGFUSSBODEN
OKRFB	OBERKANTE ROHFUSSBODEN
LRH	LICHTE RAUMHÖHE
BRH	BRUSTUNGSHÖHE (OKFFB - OK ROHBAUBRÜSTUNG)

RAUMBESCHRIFTUNG

01.001 RAUMNUMMER
2.30 m² RAUMBEZEICHNUNG
6.13 m FLÄCHE
l. RH 3.96 m LIKRAUMHÖHE
1.5.1.01 RAUMNUMMER RFP

- HOHENANGE FERTIG
- HOHENANGE ROH

DETAILVERWEIS

- DECKENSPRUNG UK ROHDECKE 0.03 m OKFFB
- UK ROHDECKE 0.40 m OKFFB
- 0625-3076 ODER 0625-3076
- LRH 2.50 m
- LRH 2.40 m
- DETAILNUMMER ALS PLANNUMMER !
- 0 1 7 8 9 10 0 20 x 3 A 4 C 5 6 2 3 5 7 A
- 30 / 1.20
- = LICHTES MAUERWERKSMASS
- = ROHMASS
- SKIZZENVERWEIS
- ANSCHLUSS PLANAUSSCHNITT

FLIESEN

- VERLEGUNG VON ACHSE FUGE
- VERLEGUNG VON MITTE FUGE

LEGENDE SONNEN- UND SICHTSCHUTZ

- BLENDSCHUTZVORHANG
- VERDUNKELUNGSROLLO INNEN
- VERDUNKLUNGSVORHANG
- VORHANG MIT AKUSTIKFUNKTION
- VORHANG ABWISCHBAR
- JALOUSIE

HINWEIS

ALLE ANGABEN VON UNTERZUGSHÖHEN BEZIEHEN SICH AUF UK ROHDECKE
ALLE ANGABEN VON TÜR- UND BRUSTUNGSHÖHEN SIND ROHHÖHEN AB OK FERTIGFUSSBODEN.

DIESER PLAN GILT AUSSCHLIESSLICH IN VERBINDUNG MIT DEN ZUGEHÖRIGEN STATIKPLÄNEN.
ALLE MASZE SIND VOM AUFTRAGNEHMER VOR BEGINN DER ARBEITEN EIGENVERANTWORTLICH AM BAU ZU PRÜFEN. MASZABWEICHUNGEN SIND DER BAULEITUNG UMGEHEND MITZUTEILEN

Index	Art der Änderung	Datum	Name
H	Mobile Trennwände im Kunstbereich	07.04.2025	jad
G	DB ELT, DB Trockenbau, Türen	11.12.2024	jad
F	RB Fassade Innenhof, Toröffnung MW, Deckensprung AHD	25.09.2024	jad
E	Durchbrüche Dach, Lernhausaufteilung, Spinde, Fertigstellgrenzen	23.08.2024	jad
D	DB angepasst, Freigabe Rohbau	28.06.2024	jad
C	Durchbrüche	16.02.2024	jad
B	Anpassung Fassade und Kerne	06.12.2023	jad
A	Rohbau LV	31.05.2023	jad

Zur Verifizierung des Planes können Anbindemaße der Fenster und Türen bzw. nicht vermaßte Elemente oder Bereiche aus dem Plan abgegriffen werden.

STADT LEIPZIG
- Amt für Gebäudemanagement -
NEUES RATHAUS
04092 LEIPZIG

Objekt
Campus Dösner Weg
Neubau einer Gemeinschaftsschule mit Zweifeldsporthalle
Dösner Weg 39
04103 Leipzig

Auftraggeber
Stadt Leipzig
Martin-Luther-Ring 4/6
04109 Leipzig

FREIGABE
i.Abtlg.
GF/GA/Tel.

Übersicht / Lage- / Höhenbezug
±0,00m = 121,75 über NHN

Architekt
FREIGABE
Dresden,
GF/GA/Tel. PLANERFASSER

Fachplaner

Fachplaner

Fachplaner

Inhalt DWG Dateien

Architekt	017881_g001_xx_5_ARC_03OG_---_XXXX_I	07.04.2025
TGA	017881_g001_xx_5_GLIE_03OG_0050_0019_E	09.11.2024
FUR		

Planbezeichnung
Grundriss 3. Obergeschoss
Gebäudeteil 2-2

Leistungsphase: Ausführungsplanung — FREIGABE

Datei:	Blatt-:
017881_g001_02_5_ARC_03OG_0050_0256_H	0256
Datum: 07.04.2025	Format: 900/1920 — Maßstab: 1:50

HIB + BIG / ISD (1.71m²)

Abplan 2.0