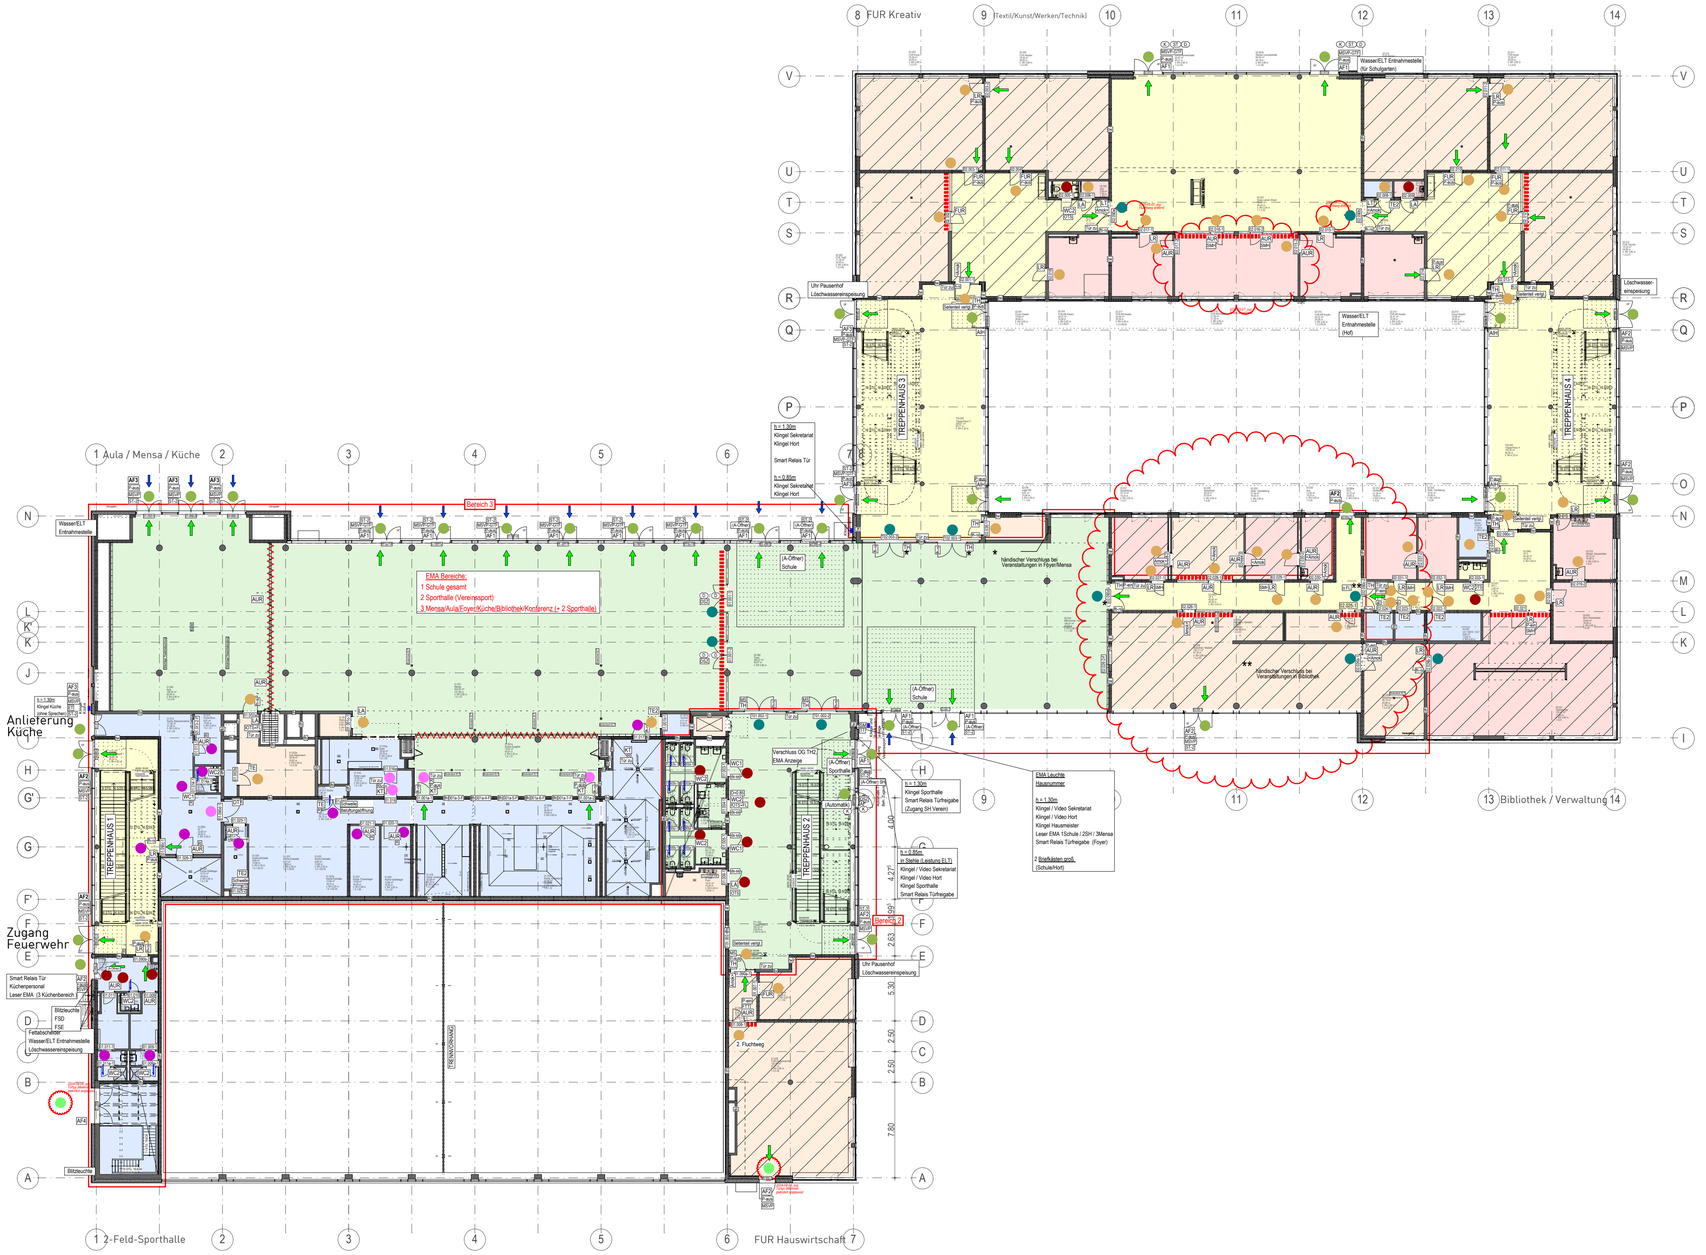

LEGENDE TÜREN / SCHLIESSKONZEPT

- ROHRRAHMENTÜR (ALUMINIUM-GLASTÜR)
- SPORTHALLEN-BRANDSCHUTZTÜR GRUNDKONSTRUKTION STAHLPROFILROHRE INKL. PRALLWAND-BEKLEIDUNG
- STAHL-SCHWINGTÜR MIT PRALLWANDVERKLEIDUNG
- STAHLTÜR UMFASSUNGSZARGE STAHL, EINSEITIG MIT PRALLWANDVERKL.
- STAHLTÜR UMFASSUNGSZARGE STAHL
- ELEMENTIERTE TRENNWAND
- MOBILE TRENNWAND
- TRENNVORHANG SPORTHALLE
- AUSSENTÜR ROHRRAHMENTÜR (ALUMINIUM-GLASTÜR)
- AUSSENTÜR ROHRRAHMENTÜR (GEFÜLLTES PANEEL)
- AUSSENTÜR STAHLTÜR BLOCKZARGE STAHL
- HOLZTÜR HPL-BESCHICHTET UMFASSUNGSZARGE STAHL
- HOLZTÜR HPL-BESCHICHTET UMFASSUNGSZARGE STAHL EINSEITIG MIT HOLZVERKL.
- HOLZTÜR HPL-BESCHICHTET UMFASSUNGSZARGE STAHL, FEUCHTRAUMTÜR
- HOLZTÜR HPL-BESCHICHTET UMFASSUNGSZARGE STAHL, NASSRAUMTÜR
- HOLZTÜR HPL-BESCHICHTET UMFASSUNGSZARGE STAHL, NASSRAUMTÜR, MIT SICHTFELD
- NOTAUSGANG (1 FLUCHTWEG)
- ZULUFT / NACHSTRÖMUNG

TÜRBEZEICHNUNG: 1.125-1 — RAUMNUMMER = NUMMER RAUMZUGANGSTÜR; TÜRNUMMERIERUNG BEI MEHR ALS EINER TÜR PRO RAUM (-1, -2 usw.)

- D — DRÜCKER
- K — KNAUF
- S-GR — SCHEIBETÜRGRIFF
- MU — MUSCHELGRIFF
- ST — STANGE
- DIGITALER SCHLIESZYLINDER
- PZ — PROFILZYLINDER
- DZ — DOPPELZYLINDER
- BRO — BLINDROSETTE
- SMH — SMART HANDLE
- A — AUTOMATIK
- TT — TASTER TÜR AUF
- TUF ZU — HANDAUSLÖSETASTER FESTSTELLANLAGE
- ET — ELEKTRISCHER TÜRÖFFNER
- OTS — OBENTÜRSCHLIESSER
- IOTS — INTEGRIERTER OBENTÜRSCHLIESSER
- FSA — FESTSTELLANLAGE
- FSA+FL — FESTSTELLANLAGE MIT FREIAUFFUNKTION
- HM — HAFTMAGNET
- ST, ST-2 — STEHLE ZUR TEMPORÄREN FESTSTELLUNG (1 ODER 2 PRO TÜR)
- WC — WC-VERRIEGELUNG
- P-aus — PANIKSCHLOSS FÜR FLUCHTRICHTUNG AUSWÄRTS
- P-ein — PANIKSCHLOSS FÜR FLUCHTRICHTUNG EINWÄRTS
- MSVP — MECHANISCH SELBSTVERRIEGELNDES PANIKSCHLOSS
- MSVP-QTF — MECHANISCH SELBSTVER. PANIKSCHLOSS MIT GESICHERTER TAGFREISCHALTUNG
- TW — TÜRWÄCHTER / RIEGELKONTAKTÜBERWACHUNG
- FTT — FLUCHTTÜRTERMINAL
- RSK — RIEGELSCHALTKONTAKT
- SM — SMARTRELAIS MIT TRAFO
- S — KLINGEL
- MS — MOTORSCHLOSS
- FSD — FEUERWEHRSCHLÜSSELDEPOT
- BTS — BODEN-TÜRSTOPPER
- WTS — WAND-TÜRSTOPPER
- MK — MAGNETKONTAKT
- R — RAMMSCHUTZ (KÜCHE)
- SF — SICHTFENSTER
- AMOK — ANTI-AMOK-FUNKTION (SCHRAFFUR)

BRANDSCHUTZ

- dS — ABSCHLUSS DICHTSCHLIESSEND (VOLLWANDIGES TÜRBLATT, FALZ U. MIND. 3-SEITIGE DICHTUNG)
- dS-ss — ABSCHLUSS DICHT- UND SELBSTSCHLIESSEND (VOLLWANDIGES TÜRBLATT, FALZ U. MIND. 3-SEITIGE DICHTUNG U. SELBSTSCHLIESSVORRICHTUNG)
- rS — ABSCHLUSS RAUCHDICHT GEM. DIN 18095
- fH — ABSCHLUSS FEUERHEMMEND
- fH-rs — ABSCHLUSS FEUERHEMMEND MIT RAUCHSCHUTZFUNKTION
- fS — ABSCHLUSS FEUERBESTÄNDIG
- fS-rs — ABSCHLUSS FEUERBESTÄNDIG MIT RAUCHSCHUTZFUNKTION

TÜRTYPEN

AL1 AT. LAUBENG. 1 (K) (D) DSZ IOTS MK	AL2 AT. LAUBENG. 1 (D) (D) DSZ IOTS TW MK	AIH AT. INNENH. (ST) (D) (ST) (D) DSZ IOTS	
AF1 AT. FASSADE 1 (ST) (D) (ST) (D) DSZ IOTS RSK MK	AF2 AT. FASSADE 2 (K) (D) DSZ IOTS TW RSK MK	AF3 AT. FASSADE 3 (K) (D) DSZ IOTS RSK MK	AF4 AT. FASSADE 3 (K) (E) DSZ RSK MK
LT LERNHAUS (D) (D) IOTS FSA+FL	AUR ALLG.UNTERR. (D) (D) DSZ (AMOK)	FUR FACHUNTERR. (K) (D) DSZ (AMOK)	ST SCHIEBETÜR MU ST
TH TREPPENH. (D) (D) DSZ IOTS FSA+FL	TH-G TREPPENH. GES. (D) (K) DSZ IOTS FTT P-aus	FT FLUR (D) (D) BRO FSA DO	LR LEHRERRAUM (K) (D) DSZ
WC1 WC 1 (D) (D) DSZ IOTS	WC2 WC 2 (D) (D) WC	LA LAGER (D) (D) DSZ	TE LAGER (K) (D) DSZ
	TE2 TECHNIKR. (K) (D) DSZ OTS	KT KÜCHENTÜR (D) (D) DSZ FSA+FL	DT DURCHGANGST. (D) (D) BRO
G1 GERÄTE 1 MU	H1 HALLE 1 (D) MU DSZ P-aus FSA+FL SP	H2 HALLE 2 (K) MU DSZ OTS P-aus	SCH SCHACHT-ENTR. (D) DSZ

ZUGÄNGLICHKEITEN

- ÖFFENTLICH (FÜR EXTERNE BEI VERANSTALTUNGEN UNBESCHRÄNKT ZUGÄNGLICH)
- ÖFFENTLICH (FÜR SCHÜLER UNBESCHRÄNKT ZUGÄNGLICH)
- BESCHRÄNKT ÖFFENTLICH (FÜR SCHÜLER NUR MIT LEHRER / TRAINER ZUGÄNGLICH)
- PRIVAT (FÜR SCHÜLER NICHT ZUGÄNGLICH)
- PRIVAT SPEZIALPERSONEN (NUR FÜR SPEZIELLE PERSONEN ZUGÄNGLICH)

RÜCKZUGSBEREICHE IM AMOKFALL

- RÜCKZUGSBEREICH UNTERRICHTSRAUM

Index	Art der Änderung	Datum	Name
G	Grundlage LV Holztüren	27.06.2025	svp
F	Bibliothek angepasst	25.03.2025	jad
E	Freigabe für Gewerk 3340	05.02.2025	tpr
D	Abstimmung EMA Bereiche	24.07.2024	jad
C	LV Paket Los 3340	05.06.2024	tpr

Zur Verifizierung des Planes können Anbindemaße der Fenster und Türen bzw. nicht vermaßte Elemente oder Bereiche aus dem Plan abgegriffen werden.

STADT LEIPZIG
- Amt für Gebäudemanagement -

NEUES RATHAUS
04092 LEIPZIG

Objekt

Campus Dösner Weg
Neubau einer Gemeinschaftsschule mit Zweifeldsporthalle
Dösner Weg 39
04103 Leipzig

Auftraggeber

Stadt Leipzig
Martin-Luther-Ring 4/6
04109 Leipzig

Übersicht / Lage- / Höhenbezug

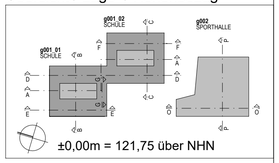

Architekt

Fachplaner

Planbezeichnung

Übersichtsplan Schließkonzept
Grundriss Erdgeschoss

Leistungsphase: Ausführungsplanung

Datei:	Blattnr.:
017881_g001_xx_5_ARC_U0EG_0250_0772_G	0772

gezeichnet:	Datum:	Format:	Maßstab:
	27.06.2025	594/841	1:250

H/B = 594 / 841 (0.50m²)

Allplan 2021