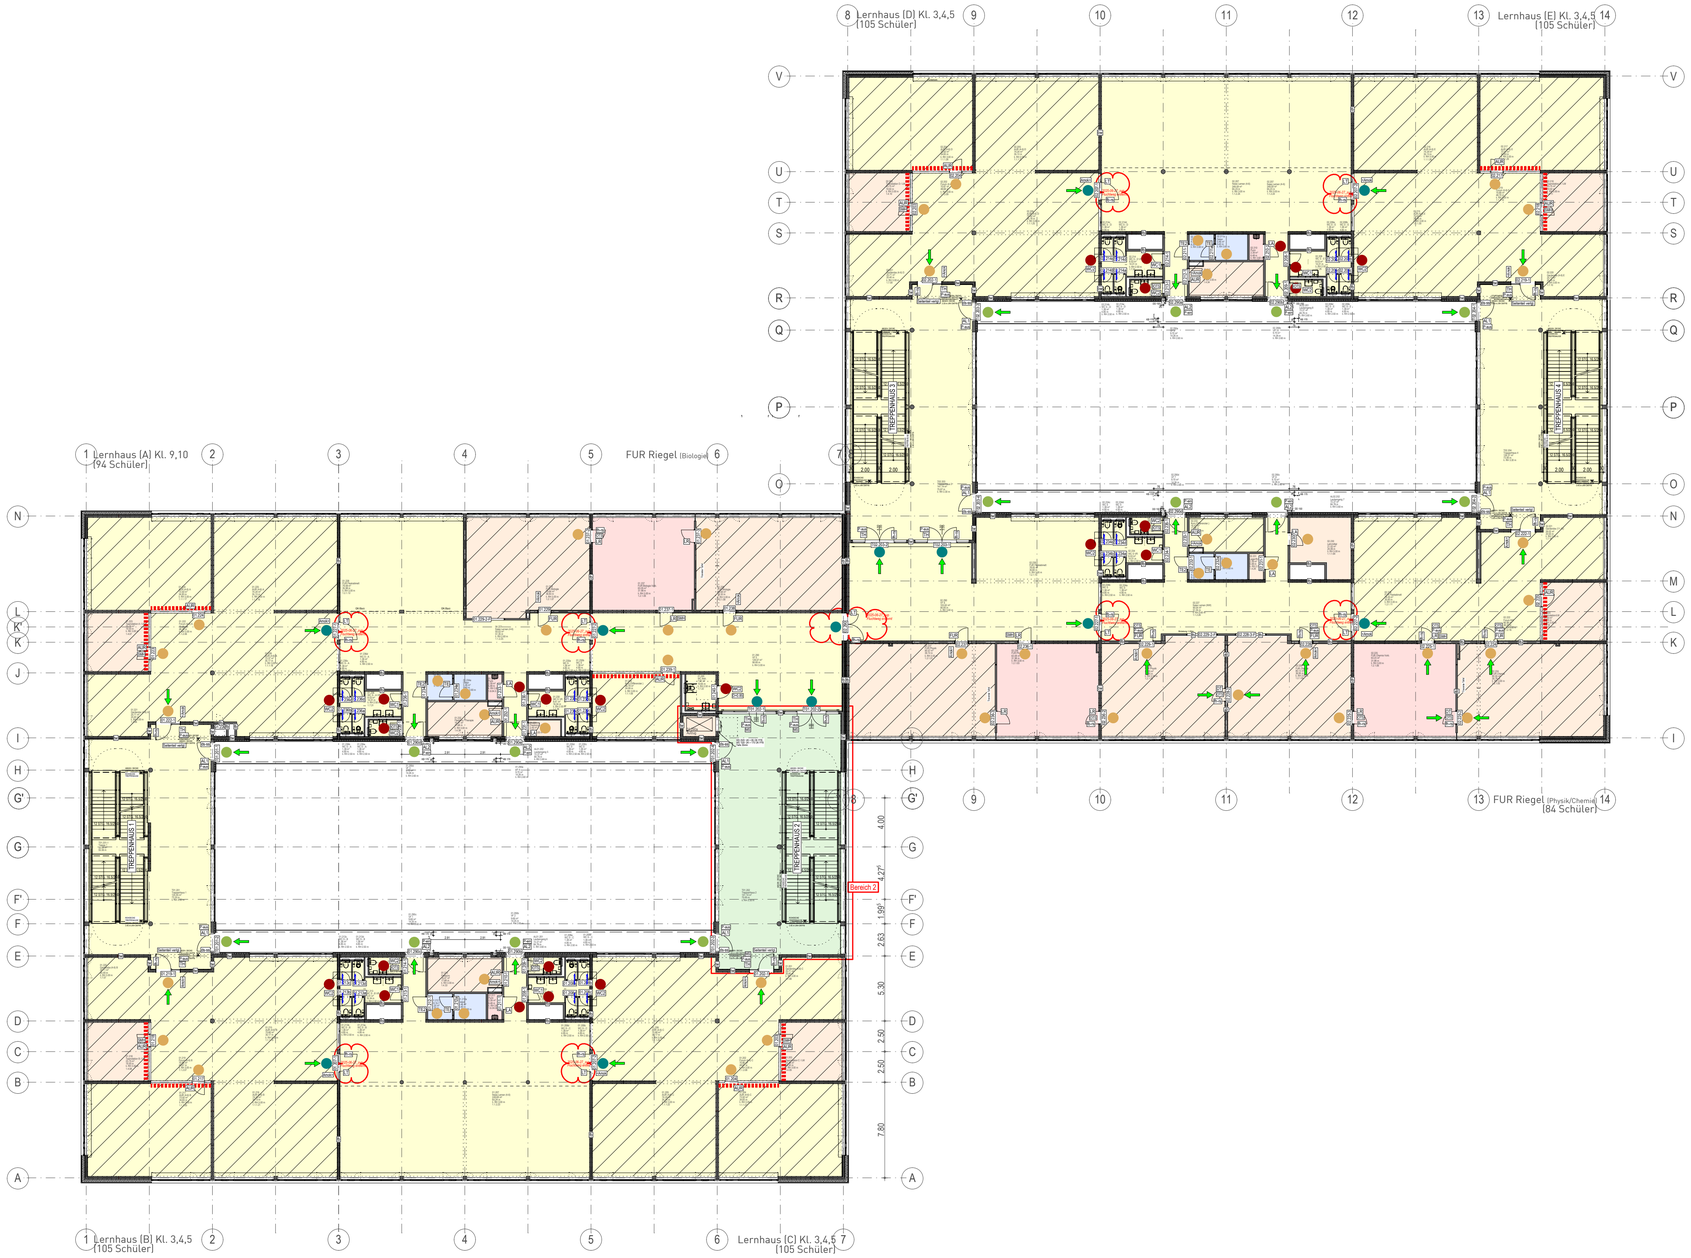

LEGENDE TÜREN / SCHLIESSKONZEPT

- ROHRRAHMENTÜR (ALUMINIUM-GLASTÜR)
- SPORTHALLEN-BRANDSCHUTZTÜR GRUNDKONSTRUKTION STAHLPROFIL ROHRE INKL. PRALLWAND-BEKLEIDUNG
- STAHL-SCHWINGTOR MIT PRALLWANDVERKLEIDUNG
- STAHLTÜR UMFASSUNGSZARGE STAHL, EINSEITIG MIT PRALLWANDVERKL.
- STAHLTÜR UMFASSUNGSZARGE STAHL
- ELEMENTIERTE TRENNWAND
- MOBILE TRENNWAND
- TRENNVORHANG SPORTHALLE
- NOTAUSGANG (1 FLUCHTWEG)
- ZULUFT / NACHSTRÖMUNG
- AUSSENTÜR ROHRRAHMENTÜR (ALUMINIUM-GLASTÜR)
- AUSSENTÜR ROHRRAHMENTÜR (GEFÜLLTES PANEEL)
- AUSSENTÜR STAHLTÜR BLOCKZARGE STAHL
- HOLZTÜR HPL-BESCHICHTET UMFASSUNGSZARGE STAHL
- HOLZTÜR HPL-BESCHICHTET UMFASSUNGSZARGE STAHL EINSEITIG MIT HOLZVERKL.
- HOLZTÜR HPL-BESCHICHTET UMFASSUNGSZARGE STAHL, FEUCHTRAUMTÜR
- HOLZTÜR HPL-BESCHICHTET UMFASSUNGSZARGE STAHL, NASSRAUMTÜR
- HOLZTÜR HPL-BESCHICHTET UMFASSUNGSZARGE STAHL, NASSRAUMTÜR, MIT SICHTFELD

TÜRBEZEICHNUNG: 1.125-1 = RAUMNUMMER = NUMMER RAUMZUGANGSTÜR; 1 = TÜRNUMMERIERUNG BEI MEHR ALS EINER TÜR PRO RAUM (1, 2 usw.)

- D DRÜCKER
- K KNAUF
- S-GR SCHIEBETÜRGRIFF
- MU MUSCHELGRIFF
- ST STANGE
- ZYK2 DIGITALER SCHLIESZYLINDER
- PZ PROFILZYLINDER
- DZ DOPPELZYLINDER
- BRO BLINDROSETTE
- SMH SMART HANDLE
- A AUTOMATIK
- TT TASTER TÜR AUF
- TUF.ZU HANDAUSLÖSETASTER FESTSTELLANLAGE
- ET ELEKTRISCHER TÜRÖFFNER
- OTS OBENTÜRSCHLIESSER
- ÜOTS INTEGRIERTER OBENTÜRSCHLIESSER
- FSA FESTSTELLANLAGE
- FSA+FL FESTSTELLANLAGE MIT FREIAUFFUNKTION
- HM HAFTMAGNET
- ST1 ST2 STEHLE ZUR TEMPORÄREN FESTSTELLUNG (1 ODER 2 PRO TÜR)
- WC WC-VERRIEGELUNG
- P-aus PANIKSCHLOSS FÜR FLUCHTRICHTUNG AUSWÄRTS
- P-ein PANIKSCHLOSS FÜR FLUCHTRICHTUNG EINWÄRTS
- MSVP MECHANISCH SELBSTVERRIEGELNDES PANIKSCHLOSS
- MSVP-QTF MECHANISCH SELBSTVER. PANIKSCHLOSS MIT GESICHERTER TAGFREISCHALTUNG
- TW TÜRWÄCHTER / RIEGELKONTAKTÜBERWACHUNG
- FTT FLUCHTTÜRTERMINAL
- RSK RIEGELSCHALTKONTAKT
- SM SMARTRELAIS MIT TRAFO
- K KLINGEL
- MS MOTORSCHLOSS
- FSD FEUERWEHRSCHLÜSSELDEPOT
- BTS BODEN-TÜRSTOPPER
- WTS WAND-TÜRSTOPPER
- MK MAGNETKONTAKT
- R RAMMSCHUTZ (KÜCHE)
- SF SICHTFENSTER
- AMOK ANTI-AMOK-FUNKTION (SCHRAFFUR)

BRANDSCHUTZ

- dS ABSCHLUSS DICHTSCHLIESSEND (VOLLWANDIGES TÜRBLATT, FALZ U. MIND. 3-SEITIGE DICHTUNG)
- dS-sS ABSCHLUSS DICHT- UND SELBSTSCHLIESSEND (VOLLWANDIGES TÜRBLATT, FALZ U. MIND. 3-SEITIGE DICHTUNG U. SELBSTSCHLIESSVORRICHTUNG)
- rS ABSCHLUSS RAUCHDICHT GEM. DIN 18095
- fH ABSCHLUSS FEUERHEMMEND
- fH-rS ABSCHLUSS FEUERHEMMEND MIT RAUCHSCHUTZFUNKTION
- fS ABSCHLUSS FEUERBESTÄNDIG
- fH-rS ABSCHLUSS FEUERBESTÄNDIG MIT RAUCHSCHUTZFUNKTION

TÜRTYPEN

AL1 AT. LAUBENG. 1 (K) (D) DSZ OTS MK	AL2 AT. LAUBENG. 1 (D) (D) DSZ OTS TW MK	AIH AT. INNENH. (ST) (D) (ST) (D) DSZ OTS	
AF1 AT. FASSADE 1 (ST) (D) (ST) (D) DSZ OTS RSK MK	AF2 AT. FASSADE 2 (K) (D) DSZ OTS TW RSK MK	AF3 AT. FASSADE 3 (K) (D) DSZ OTS RSK MK	AF4 AT. FASSADE 3 (K) (E) DSZ RSK MK
LT LERNHAUS (D) (D) OTS FSA+FL	AUR ALLG.UNTERR. (D) (D) DSZ AMOK	FUR FACHUNTERR. (K) (E) DSZ AMOK	ST SCHIEBETÜR MU ST
TH TREPPENH. (D) (D) DSZ OTS FSA+FL	TH-G TREPPENH. GES. (D) (K) DSZ OTS FTT P-aus	FT FLUR (D) (D) BRO FSA DO	LR LEHRERRAUM (K) (D) DSZ
WC1 WC 1 (D) (D) DSZ OTS	WC2 WC 2 (D) (D) WC	LA LAGER (D) (D) DSZ	TE LAGER (K) (D) DSZ
	TE2 TECHNIKR. (K) (D) DSZ OTS	KT KÜCHENTÜR (D) (D) DSZ FSA+FL	DT DURCHGANGST. (D) (D) BRO
G1 GERÄTE 1 MU	H1 HALLE 1 (D) MU DSZ P-aus FSA+FL SP	H2 HALLE 2 (K) MU DSZ OTS P-aus	SCH SCHACHT-ENTR. (D) DSZ

ZUGÄNGLICHKEITEN

- ÖFFENTLICH (FÜR EXTERNE BEI VERANSTALTUNGEN UNBESCHRÄNKT ZUGÄNGLICH)
- ÖFFENTLICH (FÜR SCHÜLER UNBESCHRÄNKT ZUGÄNGLICH)
- BESCHRÄNKT ÖFFENTLICH (FÜR SCHÜLER NUR MIT LEHRER / TRAINER ZUGÄNGLICH)
- PRIVAT (FÜR SCHÜLER NICHT ZUGÄNGLICH)
- PRIVAT SPEZIALPERSONEN (NUR FÜR SPEZIELLE PERSONEN ZUGÄNGLICH)

RÜCKZUGSBEREICHE IM AMOKFALL

- RÜCKZUGSBEREICH UNTERRICHTSRAUM

Index	Art der Änderung	Datum	Name
F	Grundlage LV Holztüren	27.06.2025	svp
E	Freigabe für Gewerk 3340	05.02.2025	tpr
D	Abstimmung EMA Bereiche	24.07.2024	jad
C	LV Paket Los 3340	05.06.2024	tpr
B	Änderungen nach Abstimmung Bauherr	26.03.2024	jad

Zur Verifizierung des Planes können Anbindemaße der Fenster und Türen bzw. nicht vermaßte Elemente oder Bereiche aus dem Plan abgegriffen werden.

STADT LEIPZIG
- Amt für Gebäudemanagement -
NEUES RATHAUS
04092 LEIPZIG

Objekt

Campus Dösner Weg
Neubau einer Gemeinschaftsschule mit Zweifeldsporthalle
Dösner Weg 39
04103 Leipzig

Auftraggeber

Stadt Leipzig
Martin-Luther-Ring 4/6
04109 Leipzig

Übersicht / Lage- / Höhenbezug

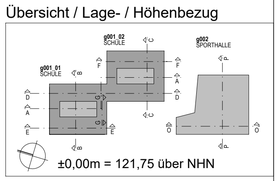

Architekt

Fachplaner

Planbezeichnung

Übersichtsplan Schließkonzept
Grundriss 2.Obergeschoss

Leistungsphase:
Ausführungsplanung

Datei:			Blattnr.:
017881_g001_xx_5_ARC_U2OG_0250_0774_F			0774
gezeichnet:	Datum: 27.06.2025	Format: 594/841	Maßstab: 1:250

H/B = 594 / 841 (0.50m²)

Allplan 2021