


Neubau

Bestand

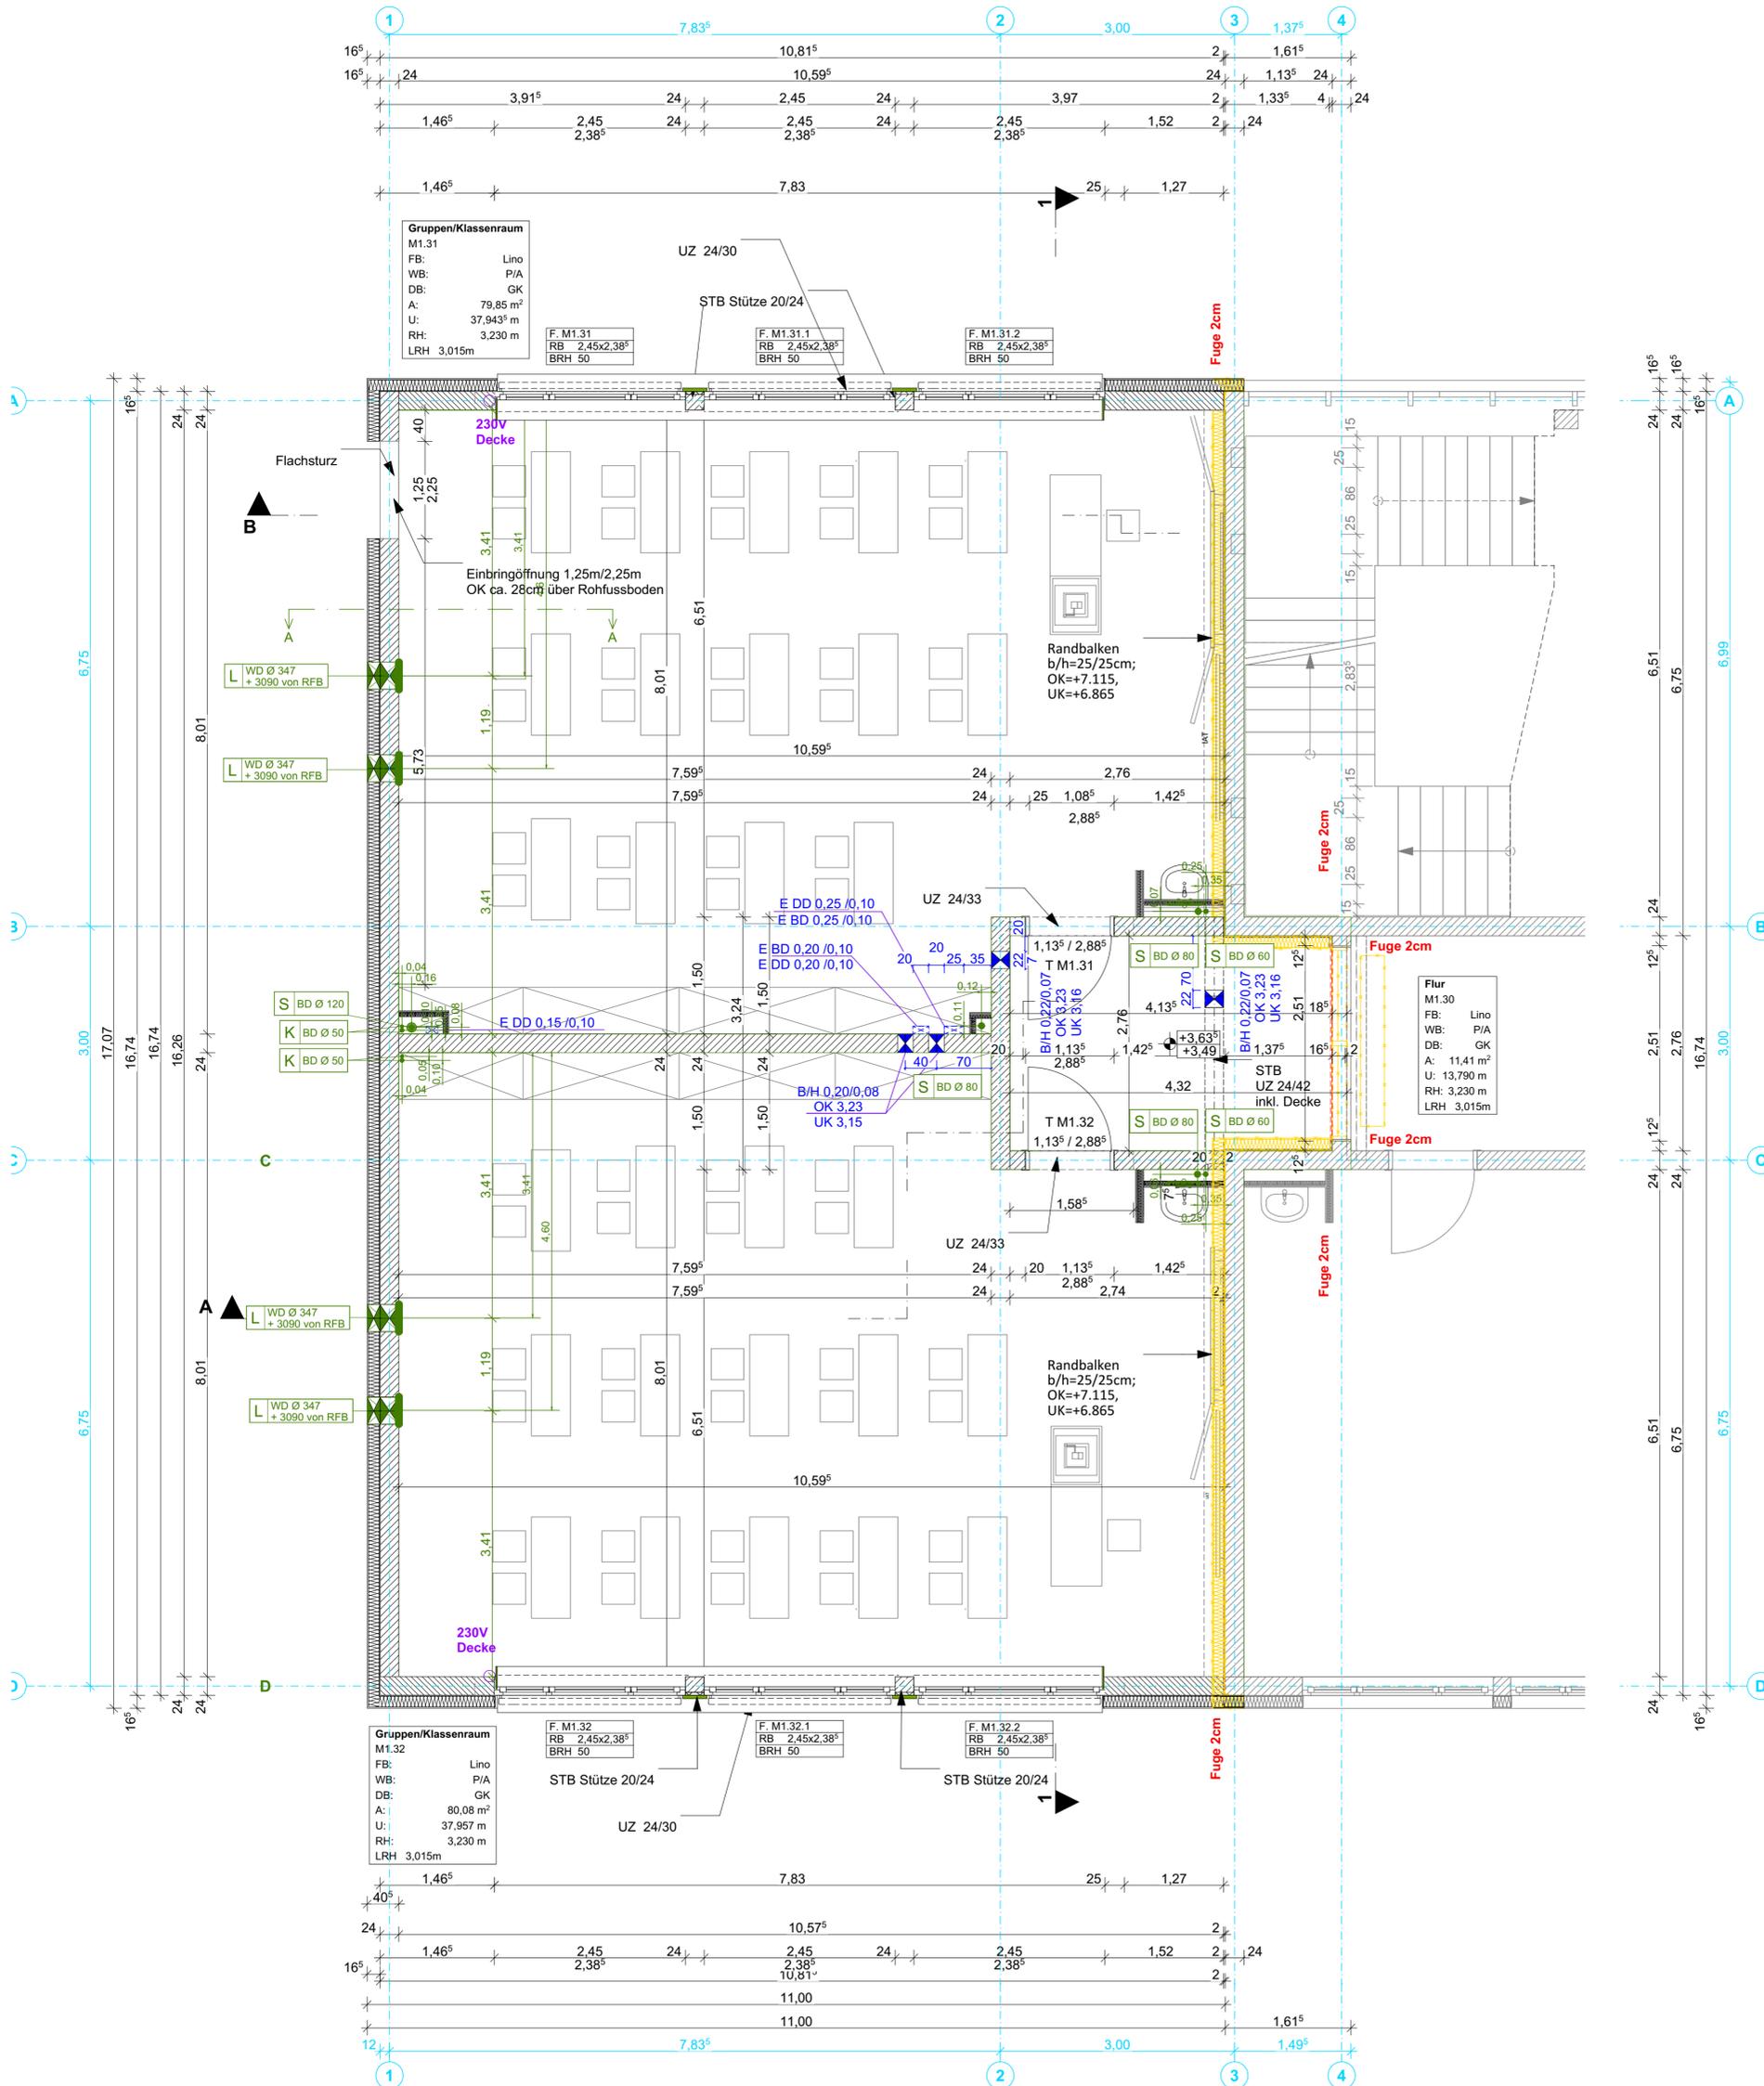

Alle Maße sind vor Ort zu prüfen.
Unstimmigkeiten sind vor der Ausführung mit der Bauleitung zu klären.

Alle Maße sind vor Ort eigenverantwortlich zu prüfen.
Unstimmigkeiten sind unverzüglich der Bauleitung bekanntzugeben.

± 0,00m (OKFFB EG) entspricht +105,25m (Höhensystem DHHNS2) als Sollhöhe bei Gebäudfertigstellung. Angegebene Höhen beziehen sich auf OKFFB, sofern nicht anders angegeben.

Die angegebenen Türmaße entsprechen den herzustellenden Rohbauöffnungen ab OKFFB. Die angegebenen Brüstungshöhen (BRH) entsprechen den herzustellenden Brüstungshöhen ab OKFFB. Die angegebenen Flächen sind Rohbaumaße ohne Putzabzug.

Alle Durchbrüche und Schächte sind nur gültig in Verbindung mit der aktuellen Ausführungsplanung der Fachingenieure. Unstimmigkeiten sind unverzüglich der Bauleitung bekanntzugeben.

Darstellung Deckenschlitze und -durchbrüche als Aufsicht (gestrichelte Darstellung: Bauteil in Decke).

LEGENDE

Plandarstellung Allgemein	Materialien
Bestand	Mauerwerk
Neubau	Stahlbeton
Abbruch	Trockenbau
Wanddurchbruch	Dämmung weich
Abkürzungen Allgemein	Dämmung hart
BRH Brüstungshöhe	Spannbeton
OL Oberlicht	
UK Unterkante	
FFB Fertigfußboden	
HK Heizkörper	
Abkürzungen Oberflächen	
L Linoleum	+0,00 Höhe Fertigteile
F Fliesen	-0,34 Höhenkote RFB
SL Sportlinoleum	
SF Sauberlauf	
P/A Kalkzementputz/Anstrich	
GK Gipskarton/ Abhangdecke	
AK Akustikdecke	
Abkürzungen Türen	
DS Tür dichtschießend	
SS Tür selbstschießend	
RS Tür mit Rauchschutzfunktion	
FSA Feststellanlage	
Raumstempel	
02.008	Türnummer
Turnhalle	Rohbaumaß,
A: 191,37 m ²	Breite x Höhe
U: 57,08 m	Anforderungen
RH: 6,00 m	
B: SB Bodenaufbau	
WB: P/A Wandbelag	
D: P/A/Ak Deckenbelag	

Ind.	Datum	Änderung	Z.

Objekt

Erweiterungsbau am Schulzentrum
Schulstraße 8 / 04862 Mockrehna


Auftraggeber

Gemeinde Mockrehna
Unterdorf 4
04862 Mockrehna

Architekt Fachplaner



Übersicht

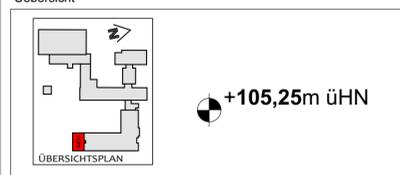

Planbezeichnung

Grundriss 1.OG

Leistungsphase

Ausführungsplanung

Datei: 2503_01_5_ARC_01OG_dwg Blattnr.: G02

gezeichnet: AWE Datum: 27.02.2025 Format: 600 x 594 Maßstab: 1:50



