

ALLGEMEINE HINWEISE


- Bauphase 1
- Bau Ausfahrtsspur (PKW mit Fahrradspur) und Busspur + Verkehrsinsel klein
 - bauzeitlich Kfz-Verkehr nur auf der Einfahrtsspur mit signaltechnischer Sicherung der Gegenrichtung
- Bauphase 2
- Bau Einfahrtsspur (PKW mit Fahrradspur)
 - bauzeitlich Kfz-Verkehr nur auf der Ausfahrtsspur mit signaltechnischer Sicherung der Gegenrichtung

Der Busbetrieb erfolgt während der Arbeiten an den Toranlagen TA01 (Hauptzufahrt Süd) und TA02 (Hauptzufahrt Nord) außerhalb des UKD-Geländes!

Die Ausführung der Schranken- und Kassenanlagen erfolgt gemäß Planung TGA.

Die Fahrbahnmarkierungen sind zu erneuern. Eine Haltlinie an der Grenze von Fiedlerstraße zur Fiedlerstraße ist zu ergänzen (s. Grundriss).

Draufsicht Abbruch
M 1 : 200

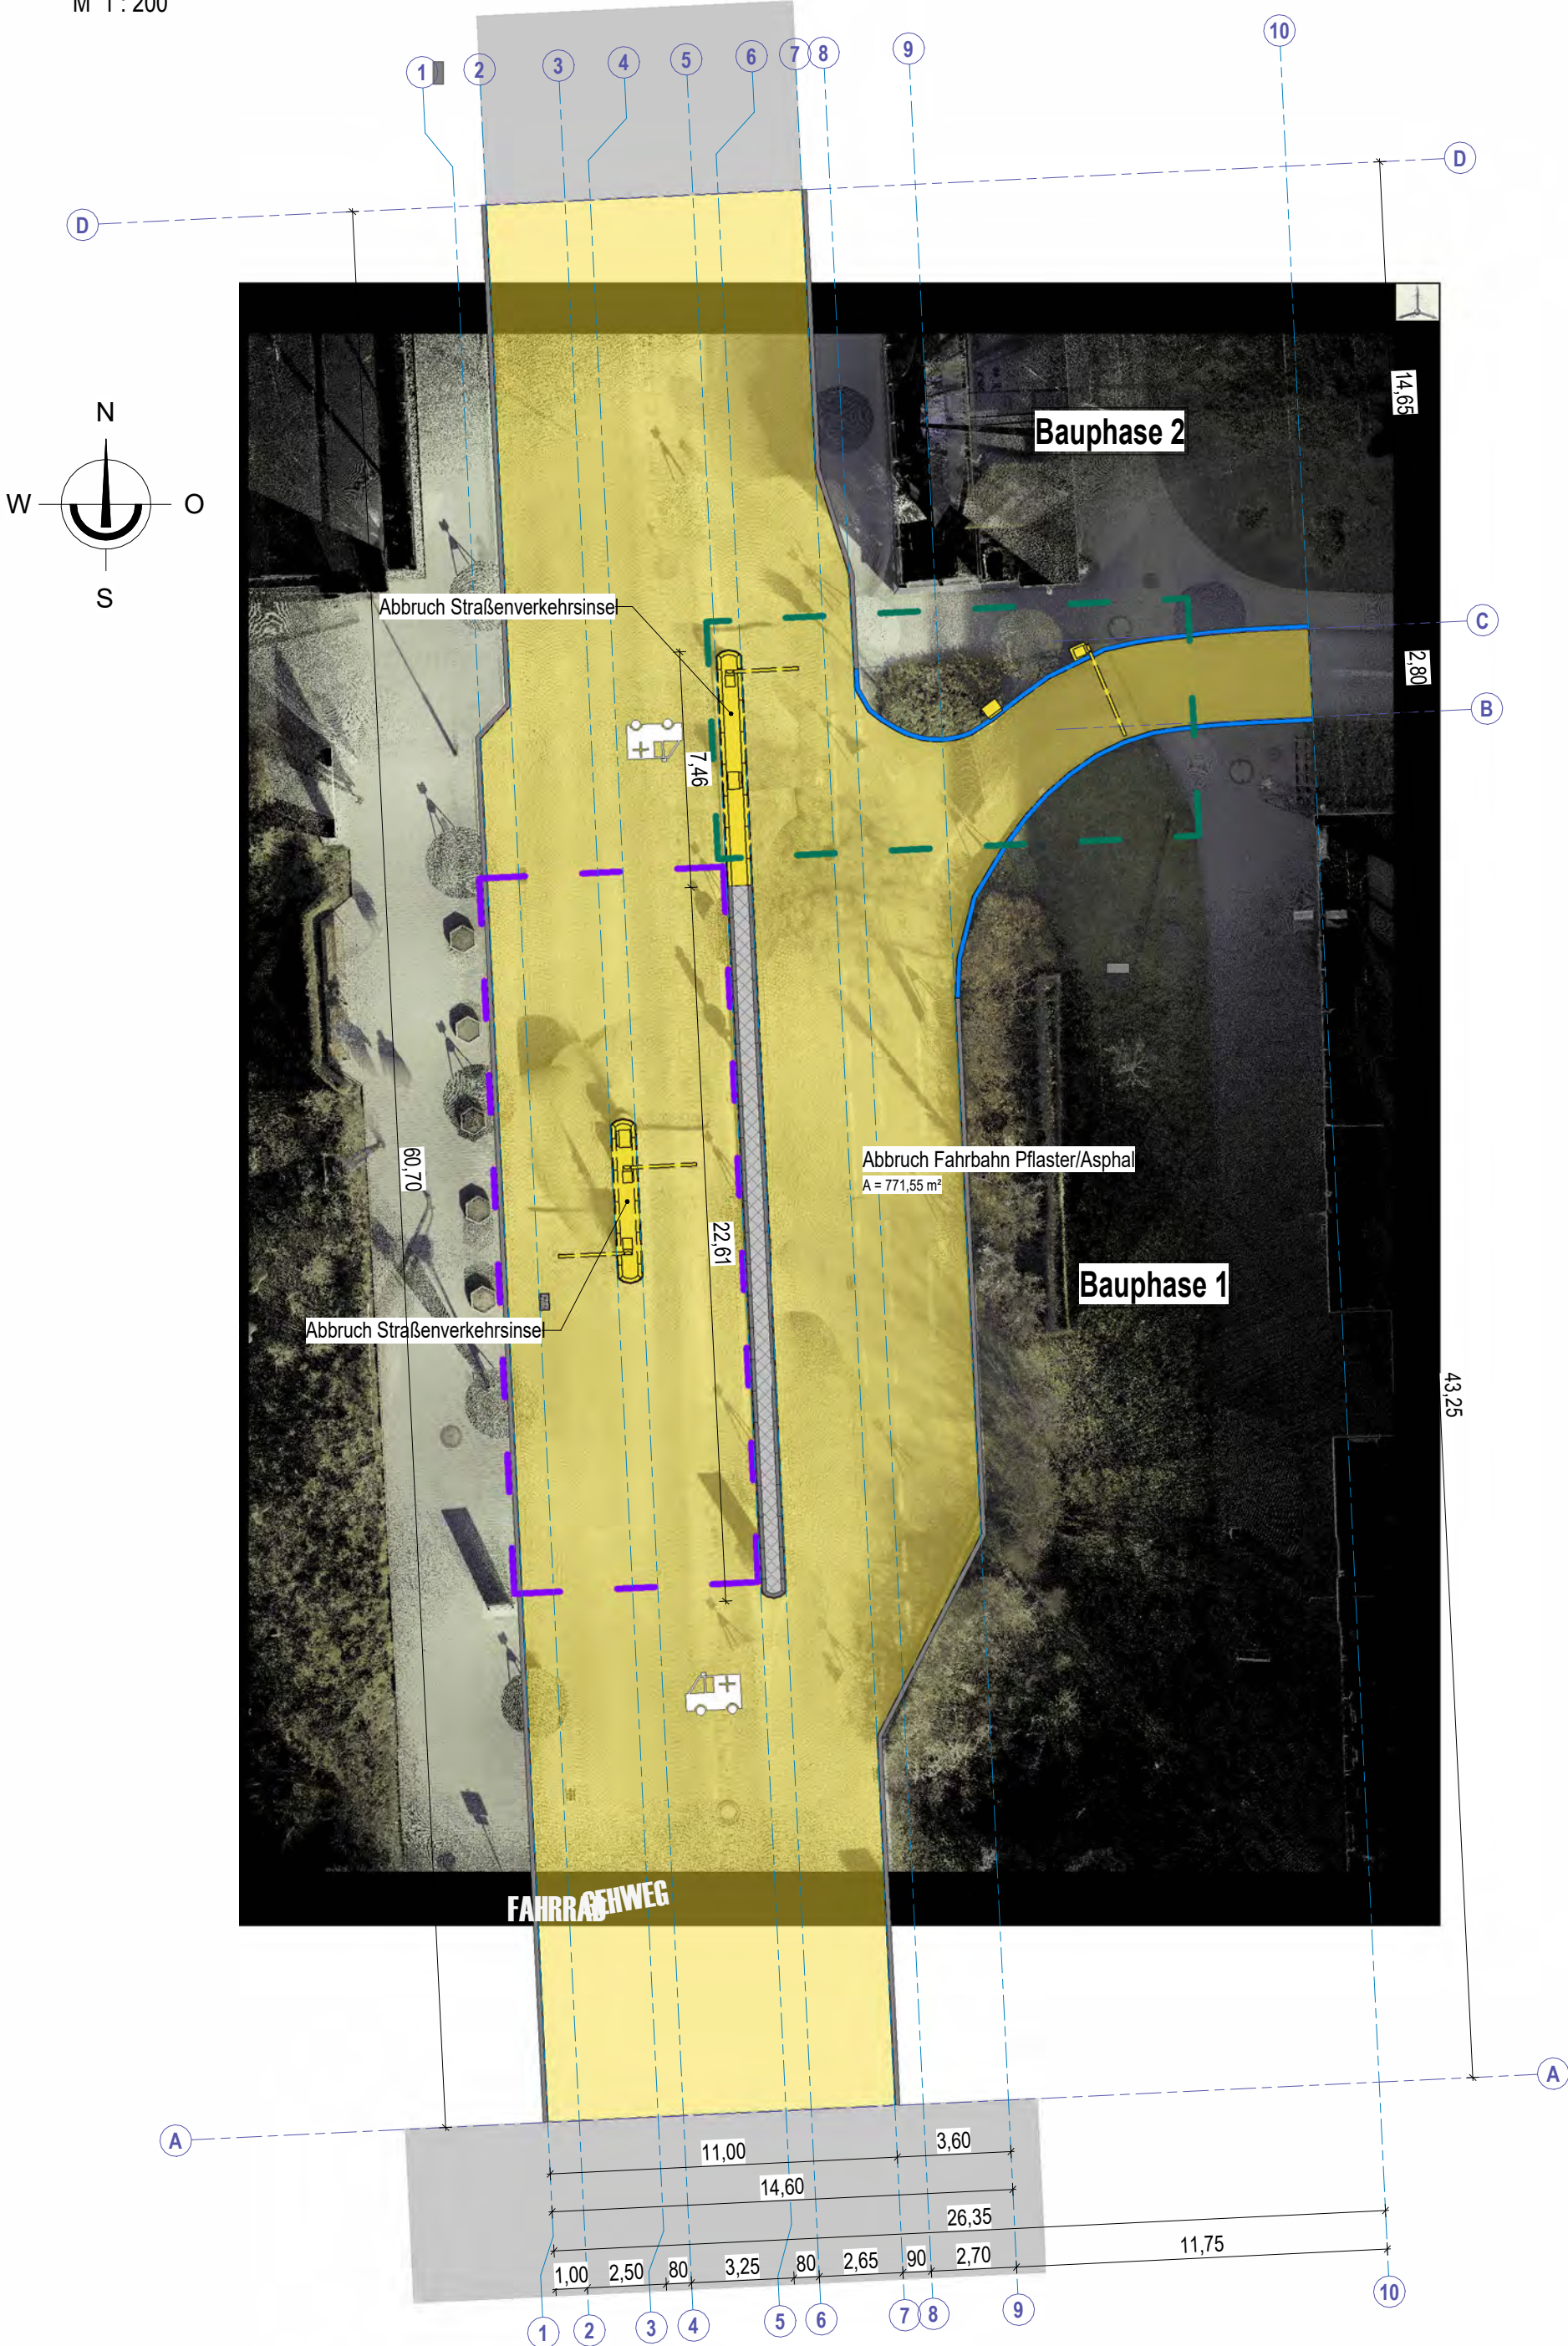


Draufsicht Neubau
M 1 : 200




Legende

- Bestand
- Abbruch
- Neubau
- zu sichernde Bauteile / Wiedereinbau
- Bauphase 1
- Bauphase 2
- Leitungsgraben (Neubau)
- SA Straßenablauf
- Rinne, Pflaster, b=30cm
- HP / TP Hochpunkt / Tiefpunkt
- Schacht
- HB 15x25 Hochbord bxb 15x25cm
- TB 8x25 Tiefbord bxb 8x25cm

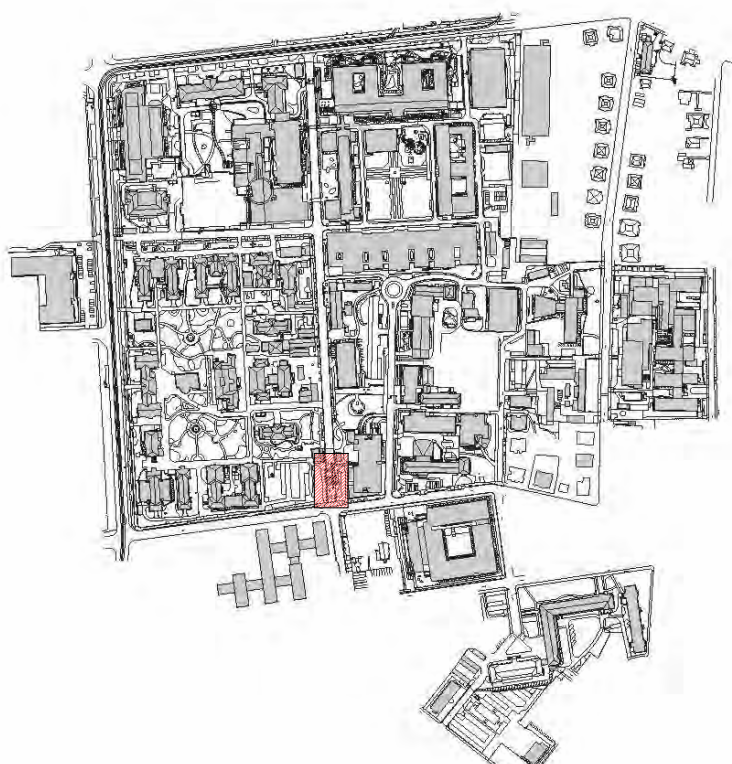

Lagebezug: ETRS 89
Höhenbezug: NHN im DHNN 2016 = 113.36 m ü. NN = ± 0,00

Universitätsklinikum Carl Gustav Carus an der
Technischen Universität Dresden - Geschäftsbereich Bau und Technik
Fetscherstr. 74, 01307 Dresden

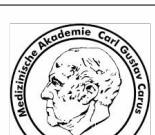Projekt	Erneuerung Schranken- und Überwachungssystem						Projektnummer	-
Liegenschaft	Universitätsklinikum Carl Gustav Carus						Planinhalt	Übersichtsplan TA01 Hauptzufahrt Süd / TA00.2 Parkhaus West - Bauphasen -
Plannummer	E_W_--_GR_004						DIS-Nummer	
Plandatum	16.06.2025						Index / Version	AA
Format	A1 (831x594)						Massstab	Wie angezeigt
Planverfasser/Objektplanung							Plandatum	16.06.2025
Fachplanung							Unterschrift	
Bauherr	Universitätsklinikum Carl Gustav Carus an der Technischen Universität Dresden (AöR) Fetscherstr. 74 01307 Dresden						Unterschrift	
1	2	3	4	5	6	7		
E	W	-	-	GR	004	AA		