

ALLGEMEINE HINWEISE


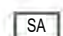







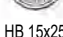



Bauzeitlich ist kein Kfz-, Fahrrad- oder Personenverkehr möglich.

Der Busbetrieb erfolgt während der Arbeiten an den Toranlagen TA01 (Hauptzufahrt Süd) und TA02 (Hauptzufahrt Nord) außerhalb des UKD-Geländes!


Die Ausführung der Schranken- und Kassenanlagen erfolgt gemäß Planung TGA.

Die Fahrbahnmarkierungen sind auf dem gesamten Parkplatzgelände zu erneuern.


Legende

	Bestand		Straßenablauf
	Abbruch		Rinne, Pflaster, b=30cm
	Neubau		Hochpunkt / Tiefpunkt
	zu sichernde Bauteile / Wiedereinbau		Schacht
	Bauphase 1		Hochbord bxb 15x25cm
	Bauphase 2		Tiefbord bxb 8x25cm
	Leitungsgraben (Neubau)		

Draufsicht Abbruch  
M 1 : 100

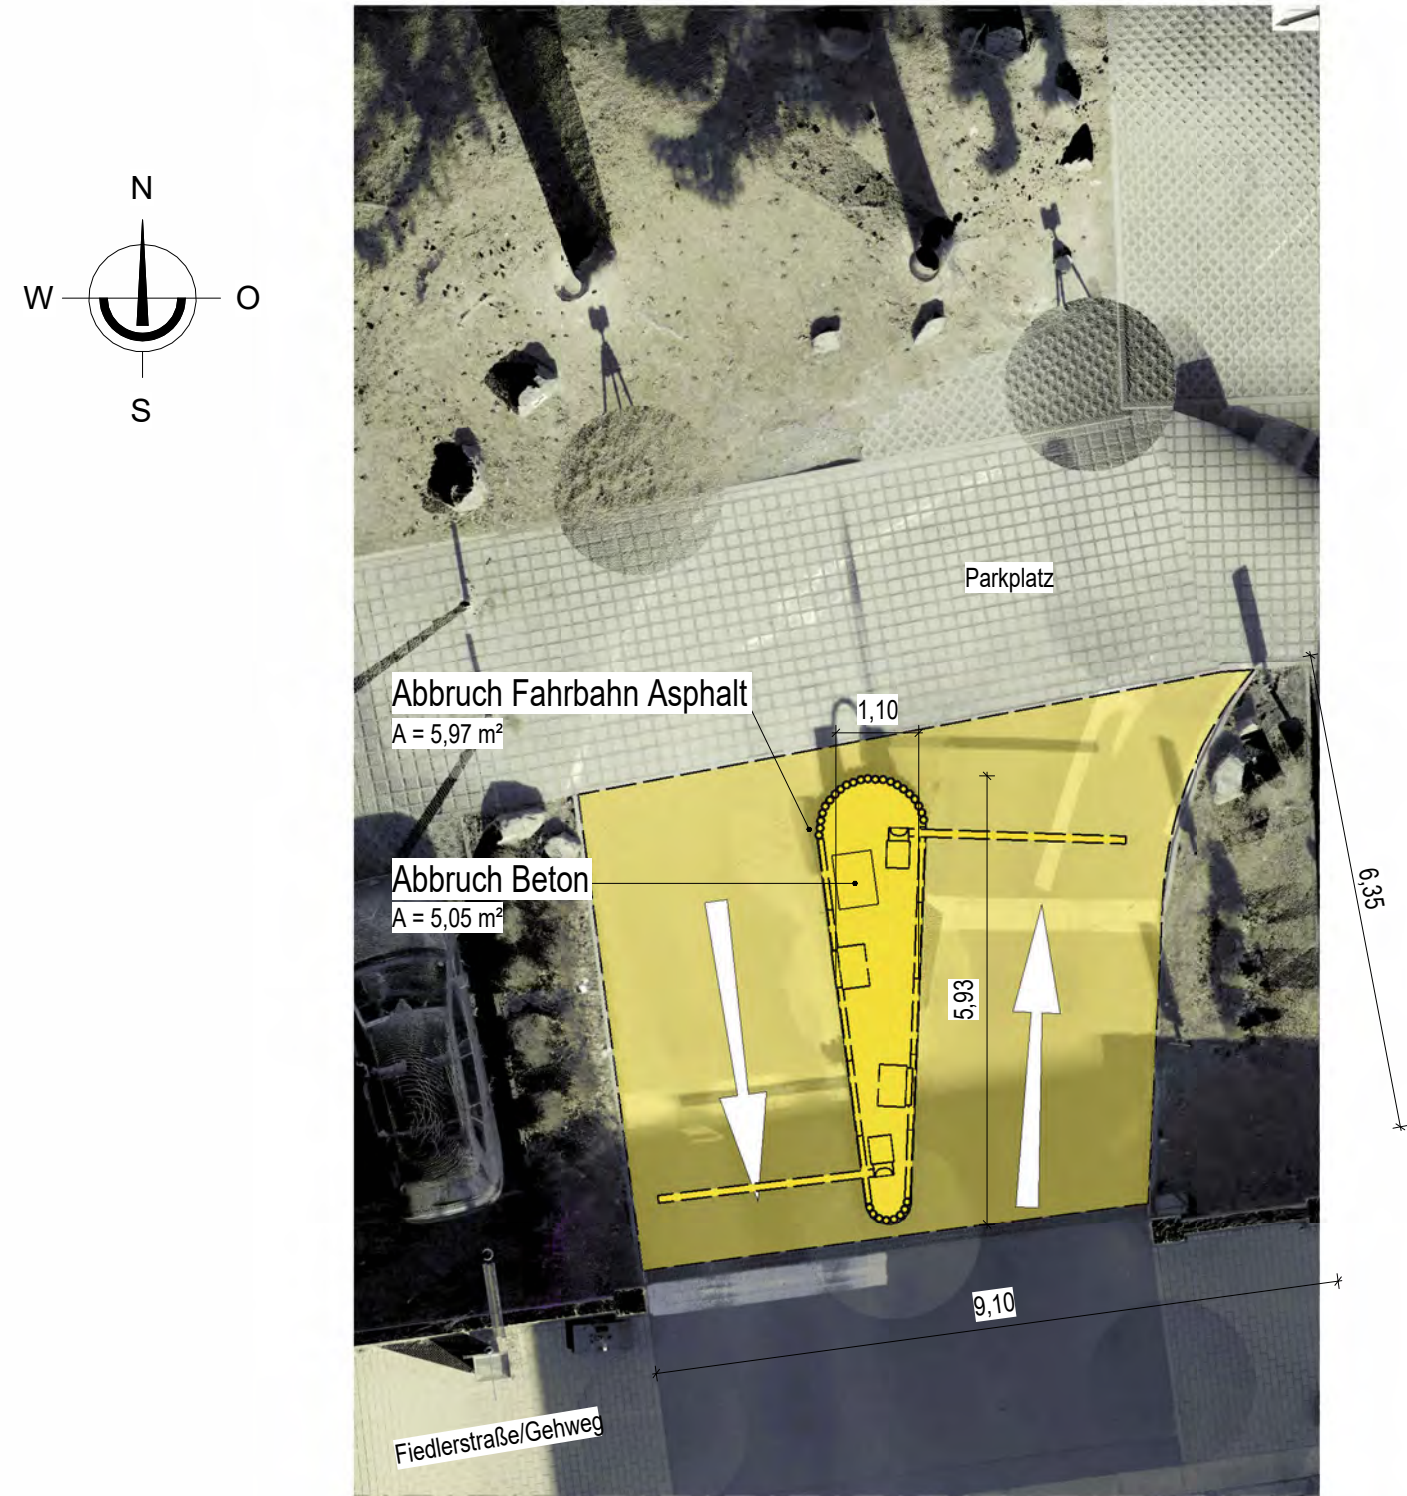


Draufsicht Neubau  
M 1 : 100

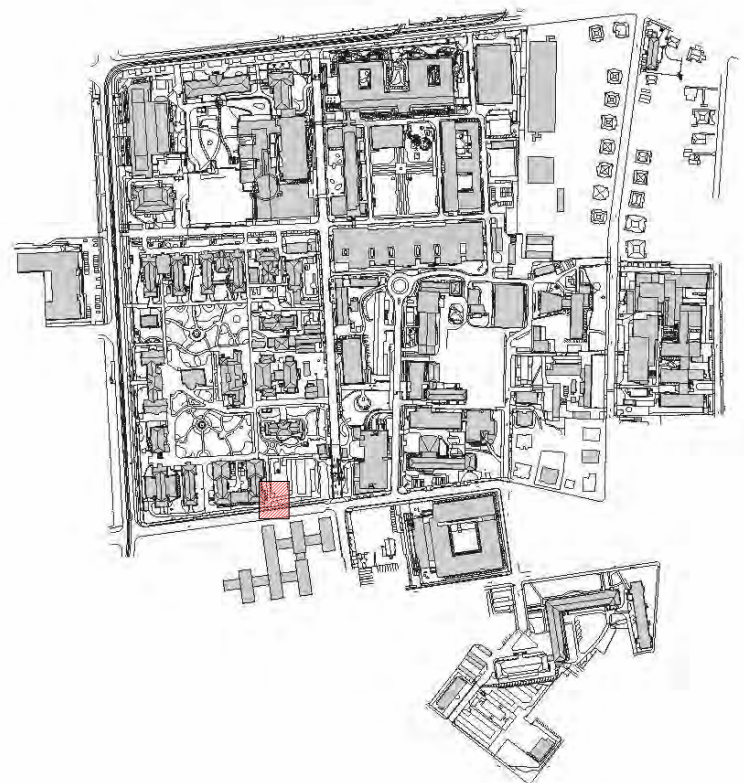

Lagebezug: ETRS 89  
Höhenbezug: NN im DHNN 2016 = 113.36 m ü. NN = ± 0,00

Universitätsklinikum Carl Gustav Carus an der  
Technischen Universität Dresden - Geschäftsbereich Bau und Technik  
Fetscherstr. 74, 01307 Dresden

Projekt	Projektnummer
Erneuerung Schranken- und Überwachungssystem	-
Liegenschaft	Planinhalt
Universitätsklinikum Carl Gustav Carus	Übersichtsplan TA22 Parkplatz H010 - Maßnahmenstandort -
Plannummer	DIS-Nummer
E_W_-_GR_008	
Plandatum	Index / Version
16.10.2025	AA
Format	Maßstab
A1 (831x594)	Wie angezeigt
Planverfasser/Objektplanung	Plandatum
	16.10.2025
Fachplanung	Unterschrift
	Plandatum
Bauherr	Unterschrift
Universitätsklinikum Carl Gustav Carus an der Technischen Universität Dresden (AöR) Fetscherstr. 74 01307 Dresden	
	Unterschrift