
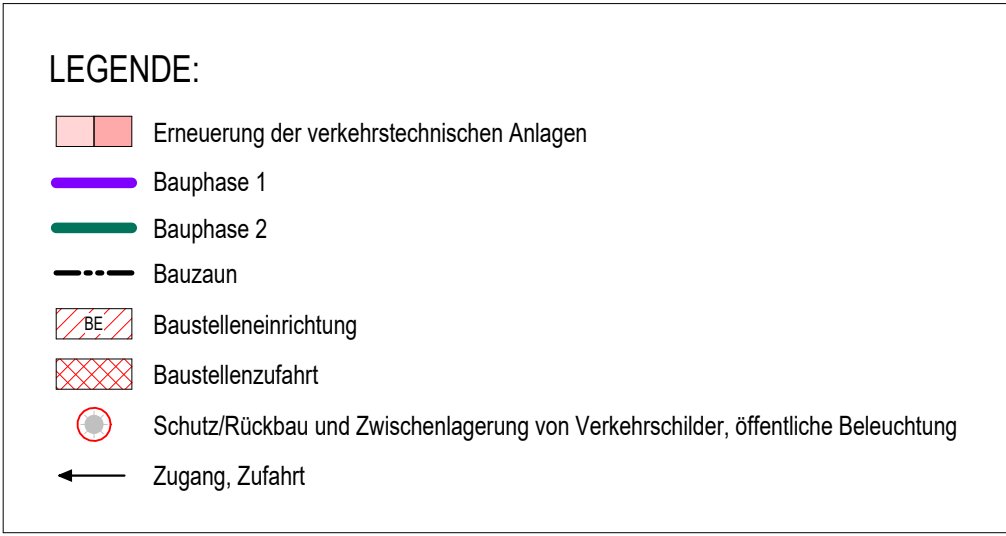
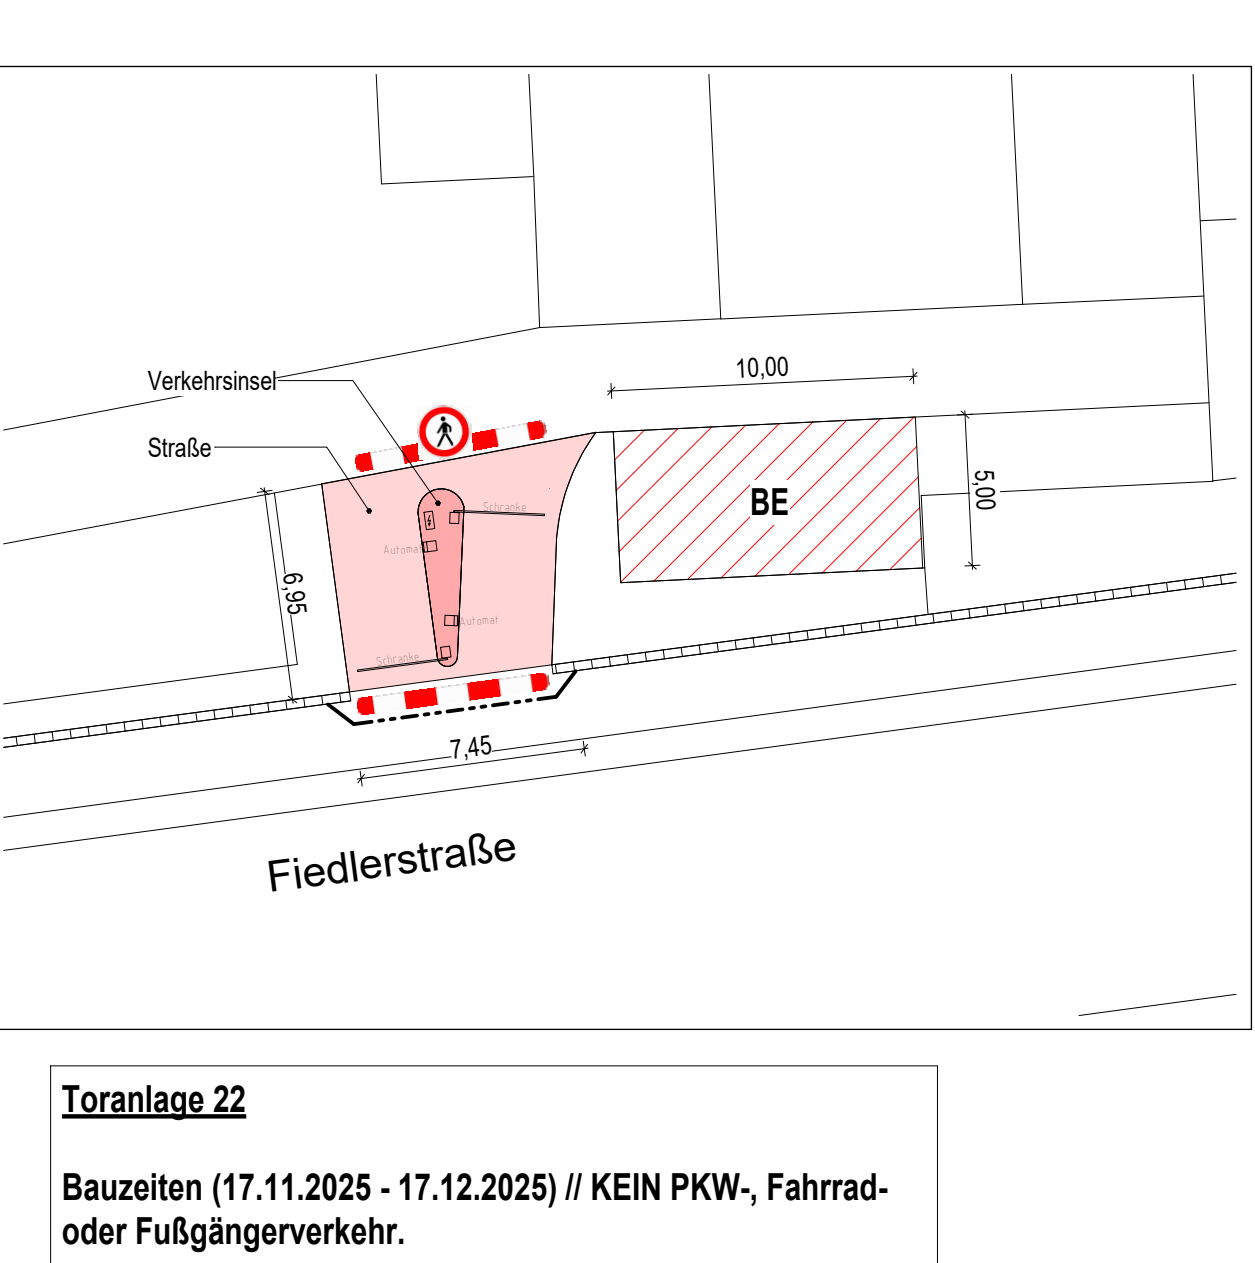
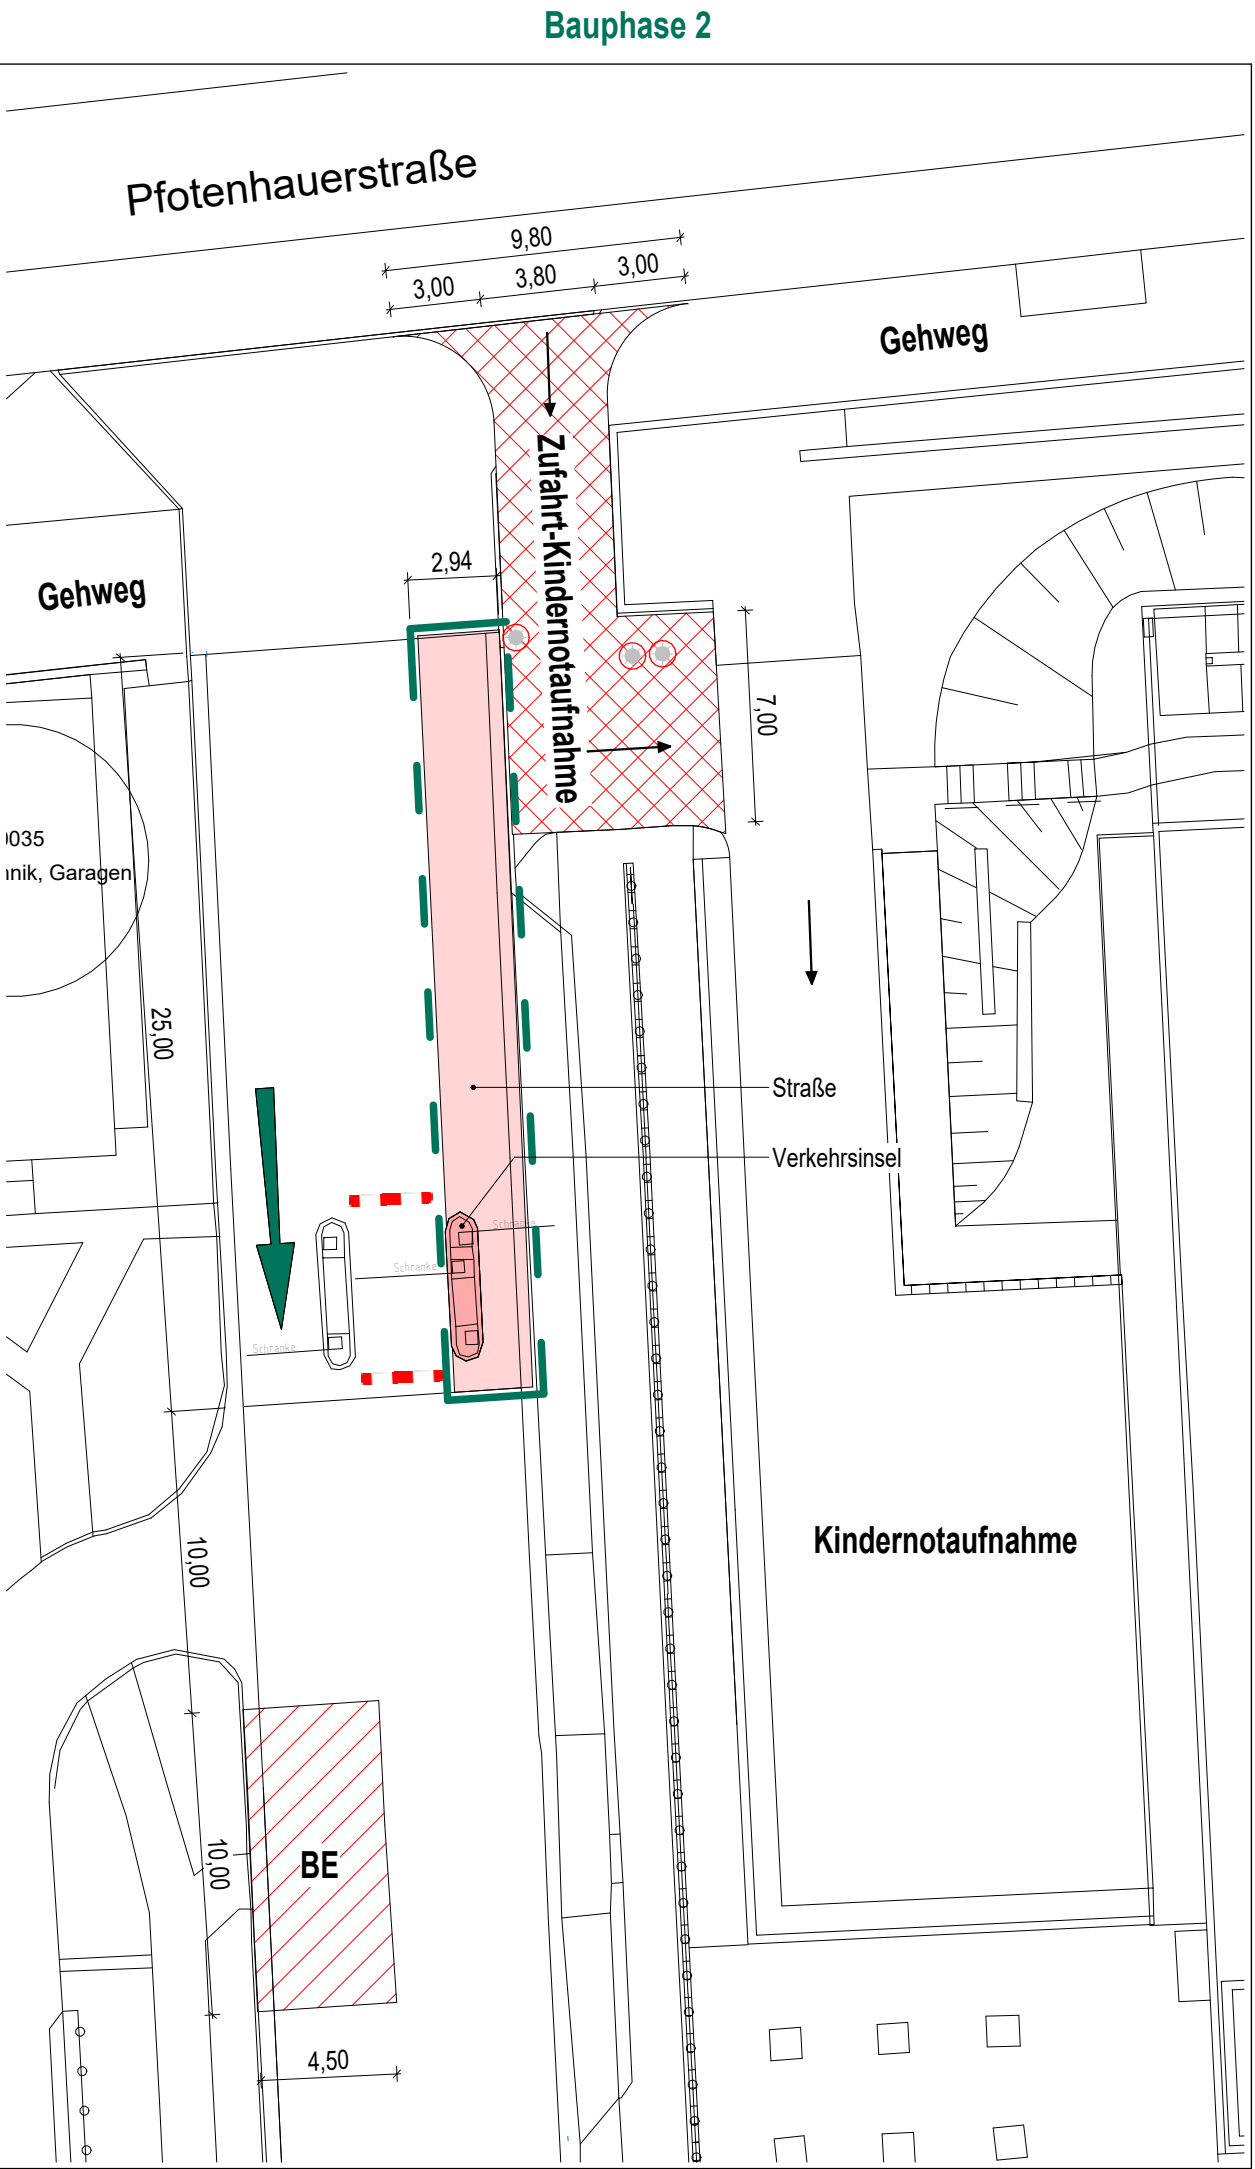
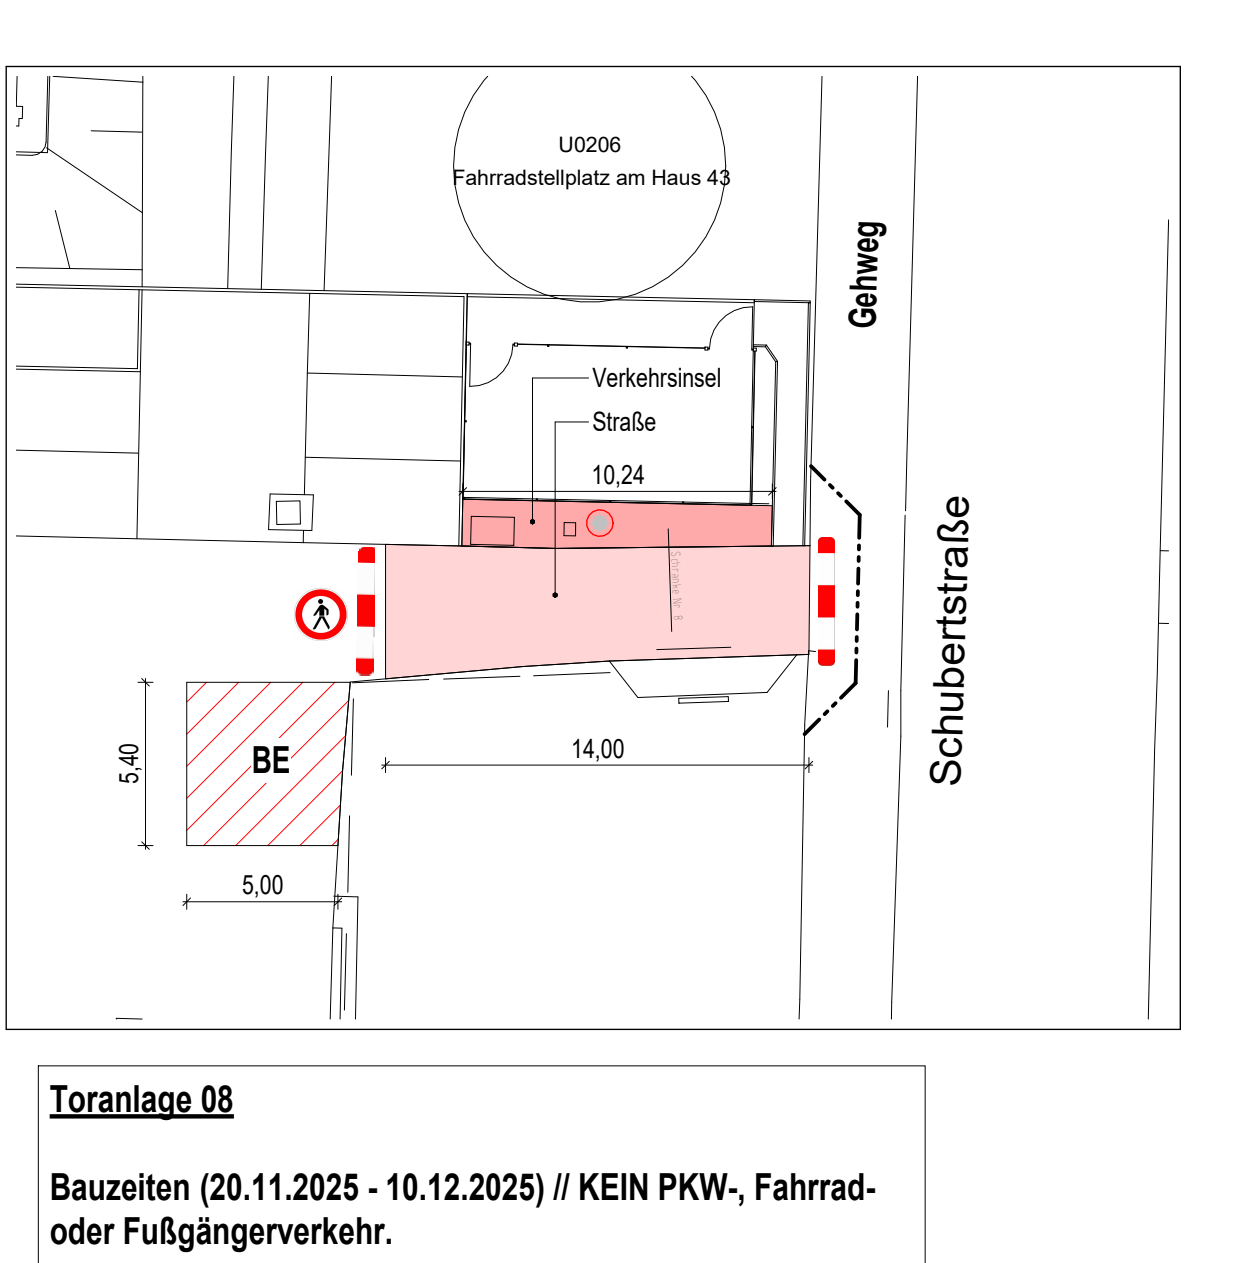


1	2	3	4	5	6	7
E	W	-	-	LP	003	AA

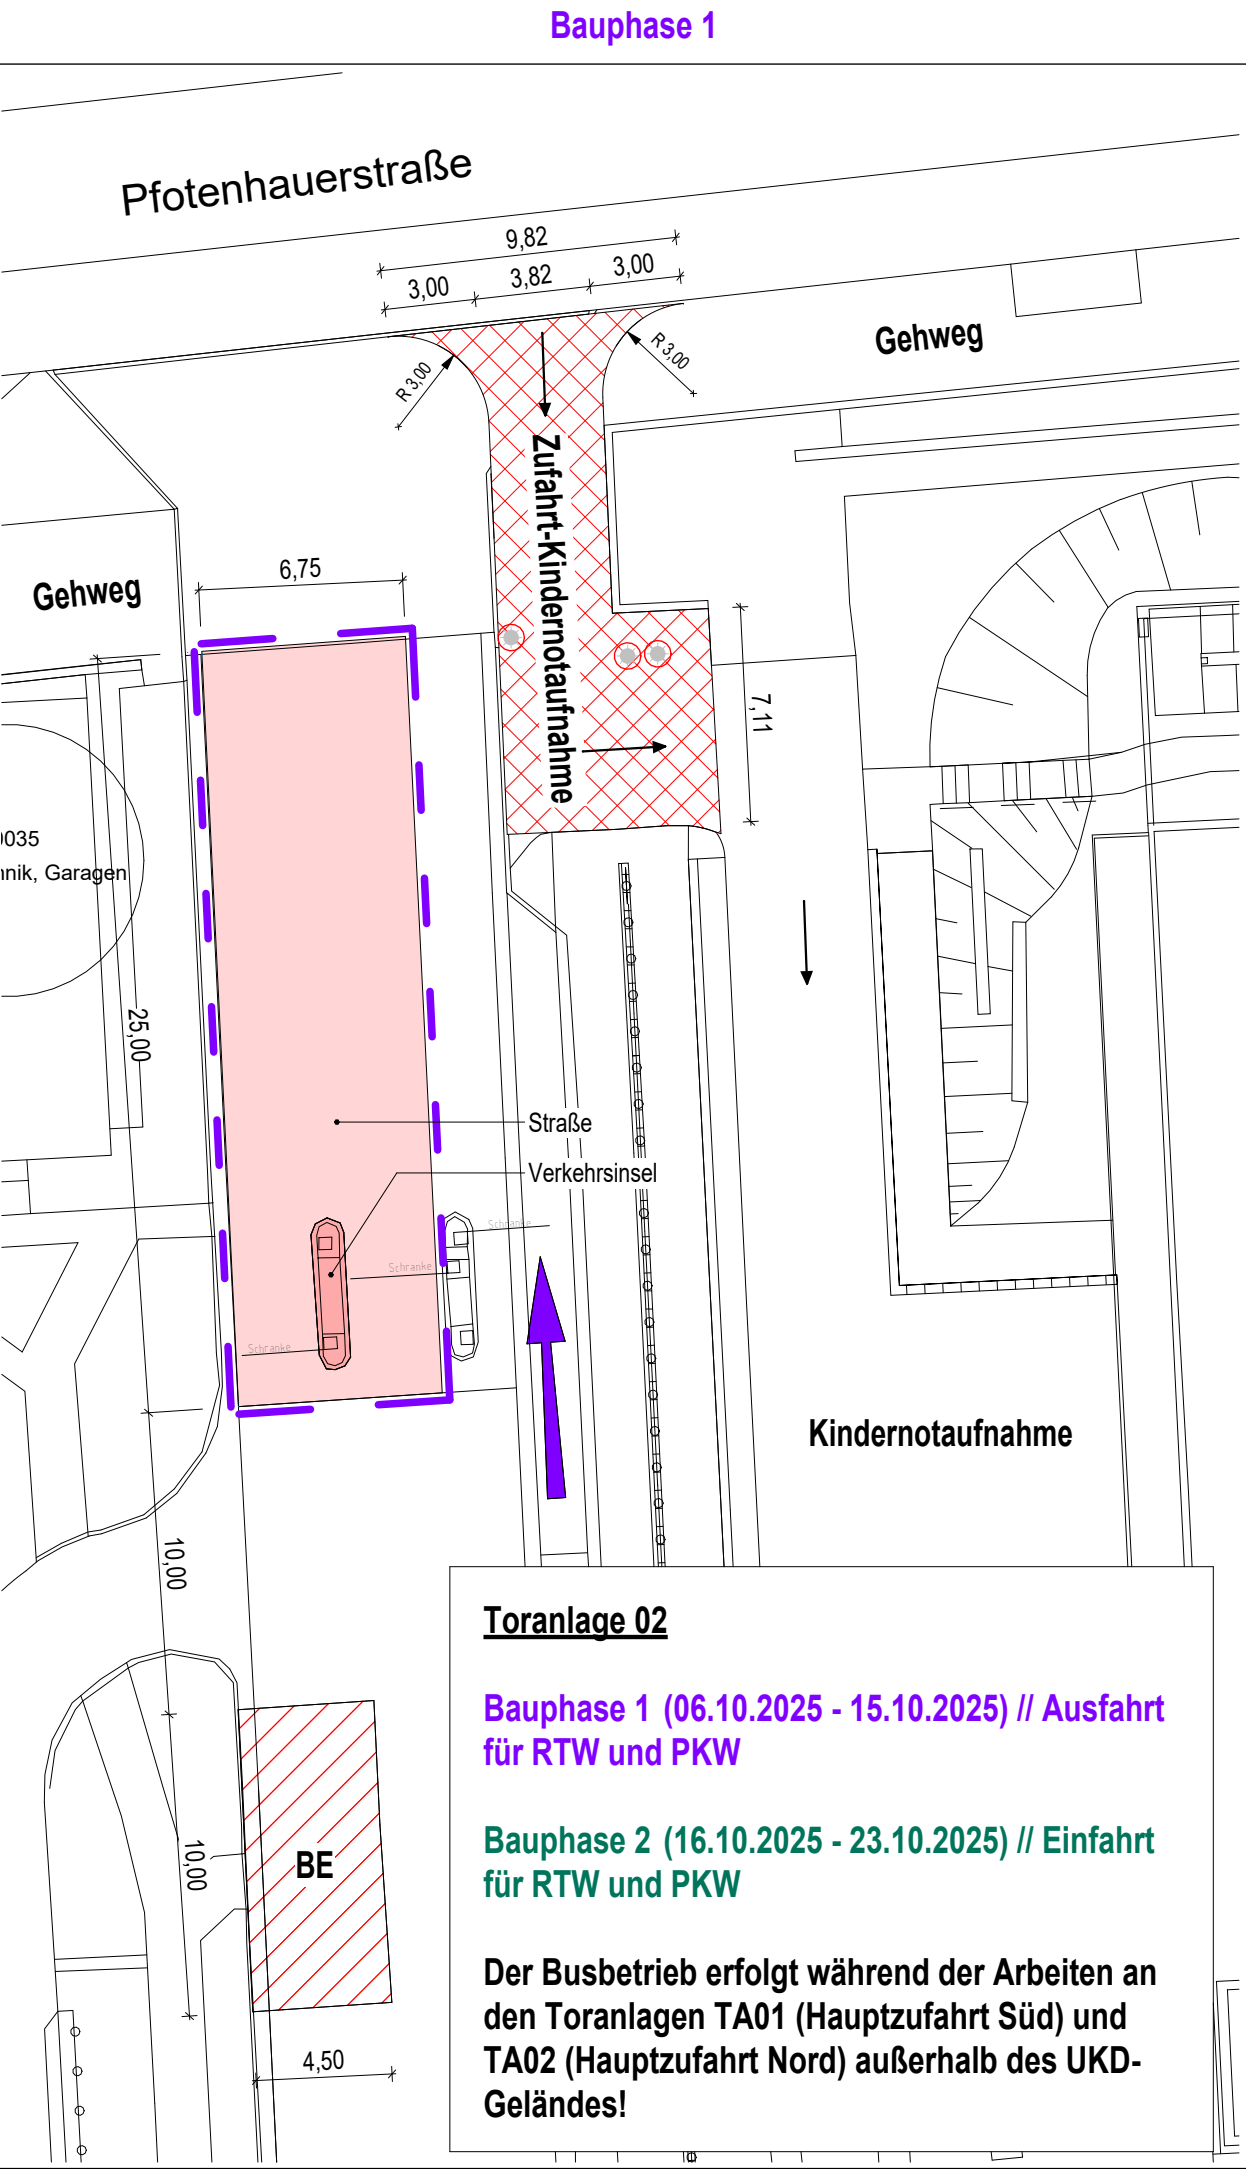

Lageplan

Lagebezug: ETRS 89
Höhenbezug: NHN im DHNN 2016 = 113.36 m ü. NN = ± 0,00

Universitätsklinikum Carl Gustav Carus an der
Technischen Universität Dresden - Geschäftsbereich Bau und Technik
Fetscherstr. 74, 01307 Dresden

Projekt	Erneuerung Schranken- und Überwachungssystem	Projektnummer	-
Liegenschaft	Universitätsklinikum Carl Gustav Carus	Planinhalt	Lageplan UKD - Baustelleneinrichtungsplan -
Plannummer	E_W_...LP_003	DIS-Nummer	
Plandatum	13.06.2025	Index / Version	AA
Format	A1 (831x594)	Massstab	Wie angezeigt
Planverfasser/Objektplanung		Plandatum	13.06.2025
Fachplanung		Unterschrift	
Bauherr	Universitätsklinikum Carl Gustav Carus an der Technischen Universität Dresden (AöR) Fetscherstr. 74 01307 Dresden	Unterschrift	