

ALLGEMEINE HINWEISE


- Bauphase 1**
- Bau Ausfahrtsspur + Verkehrsinsel PKW LINKE SPUR
 - Bau Verkehrsinsel Einfahrtsspur
- Bauphase 2**
- Bau Ausfahrtsspur + Verkehrsinsel PKW RECHTE SPUR

Der Busbetrieb erfolgt während der Arbeiten an den Toranlagen TA01 (Hauptzufahrt Süd) und TA02 (Hauptzufahrt Nord) außerhalb des UKD-Geländes!


Die Ausführung der Schranken- und Kassenanlagen erfolgt gemäß Planung TGA.

Die Fahrbahnmarkierungen sind zu erneuern.

Draufsicht Abbruch
M 1 : 100

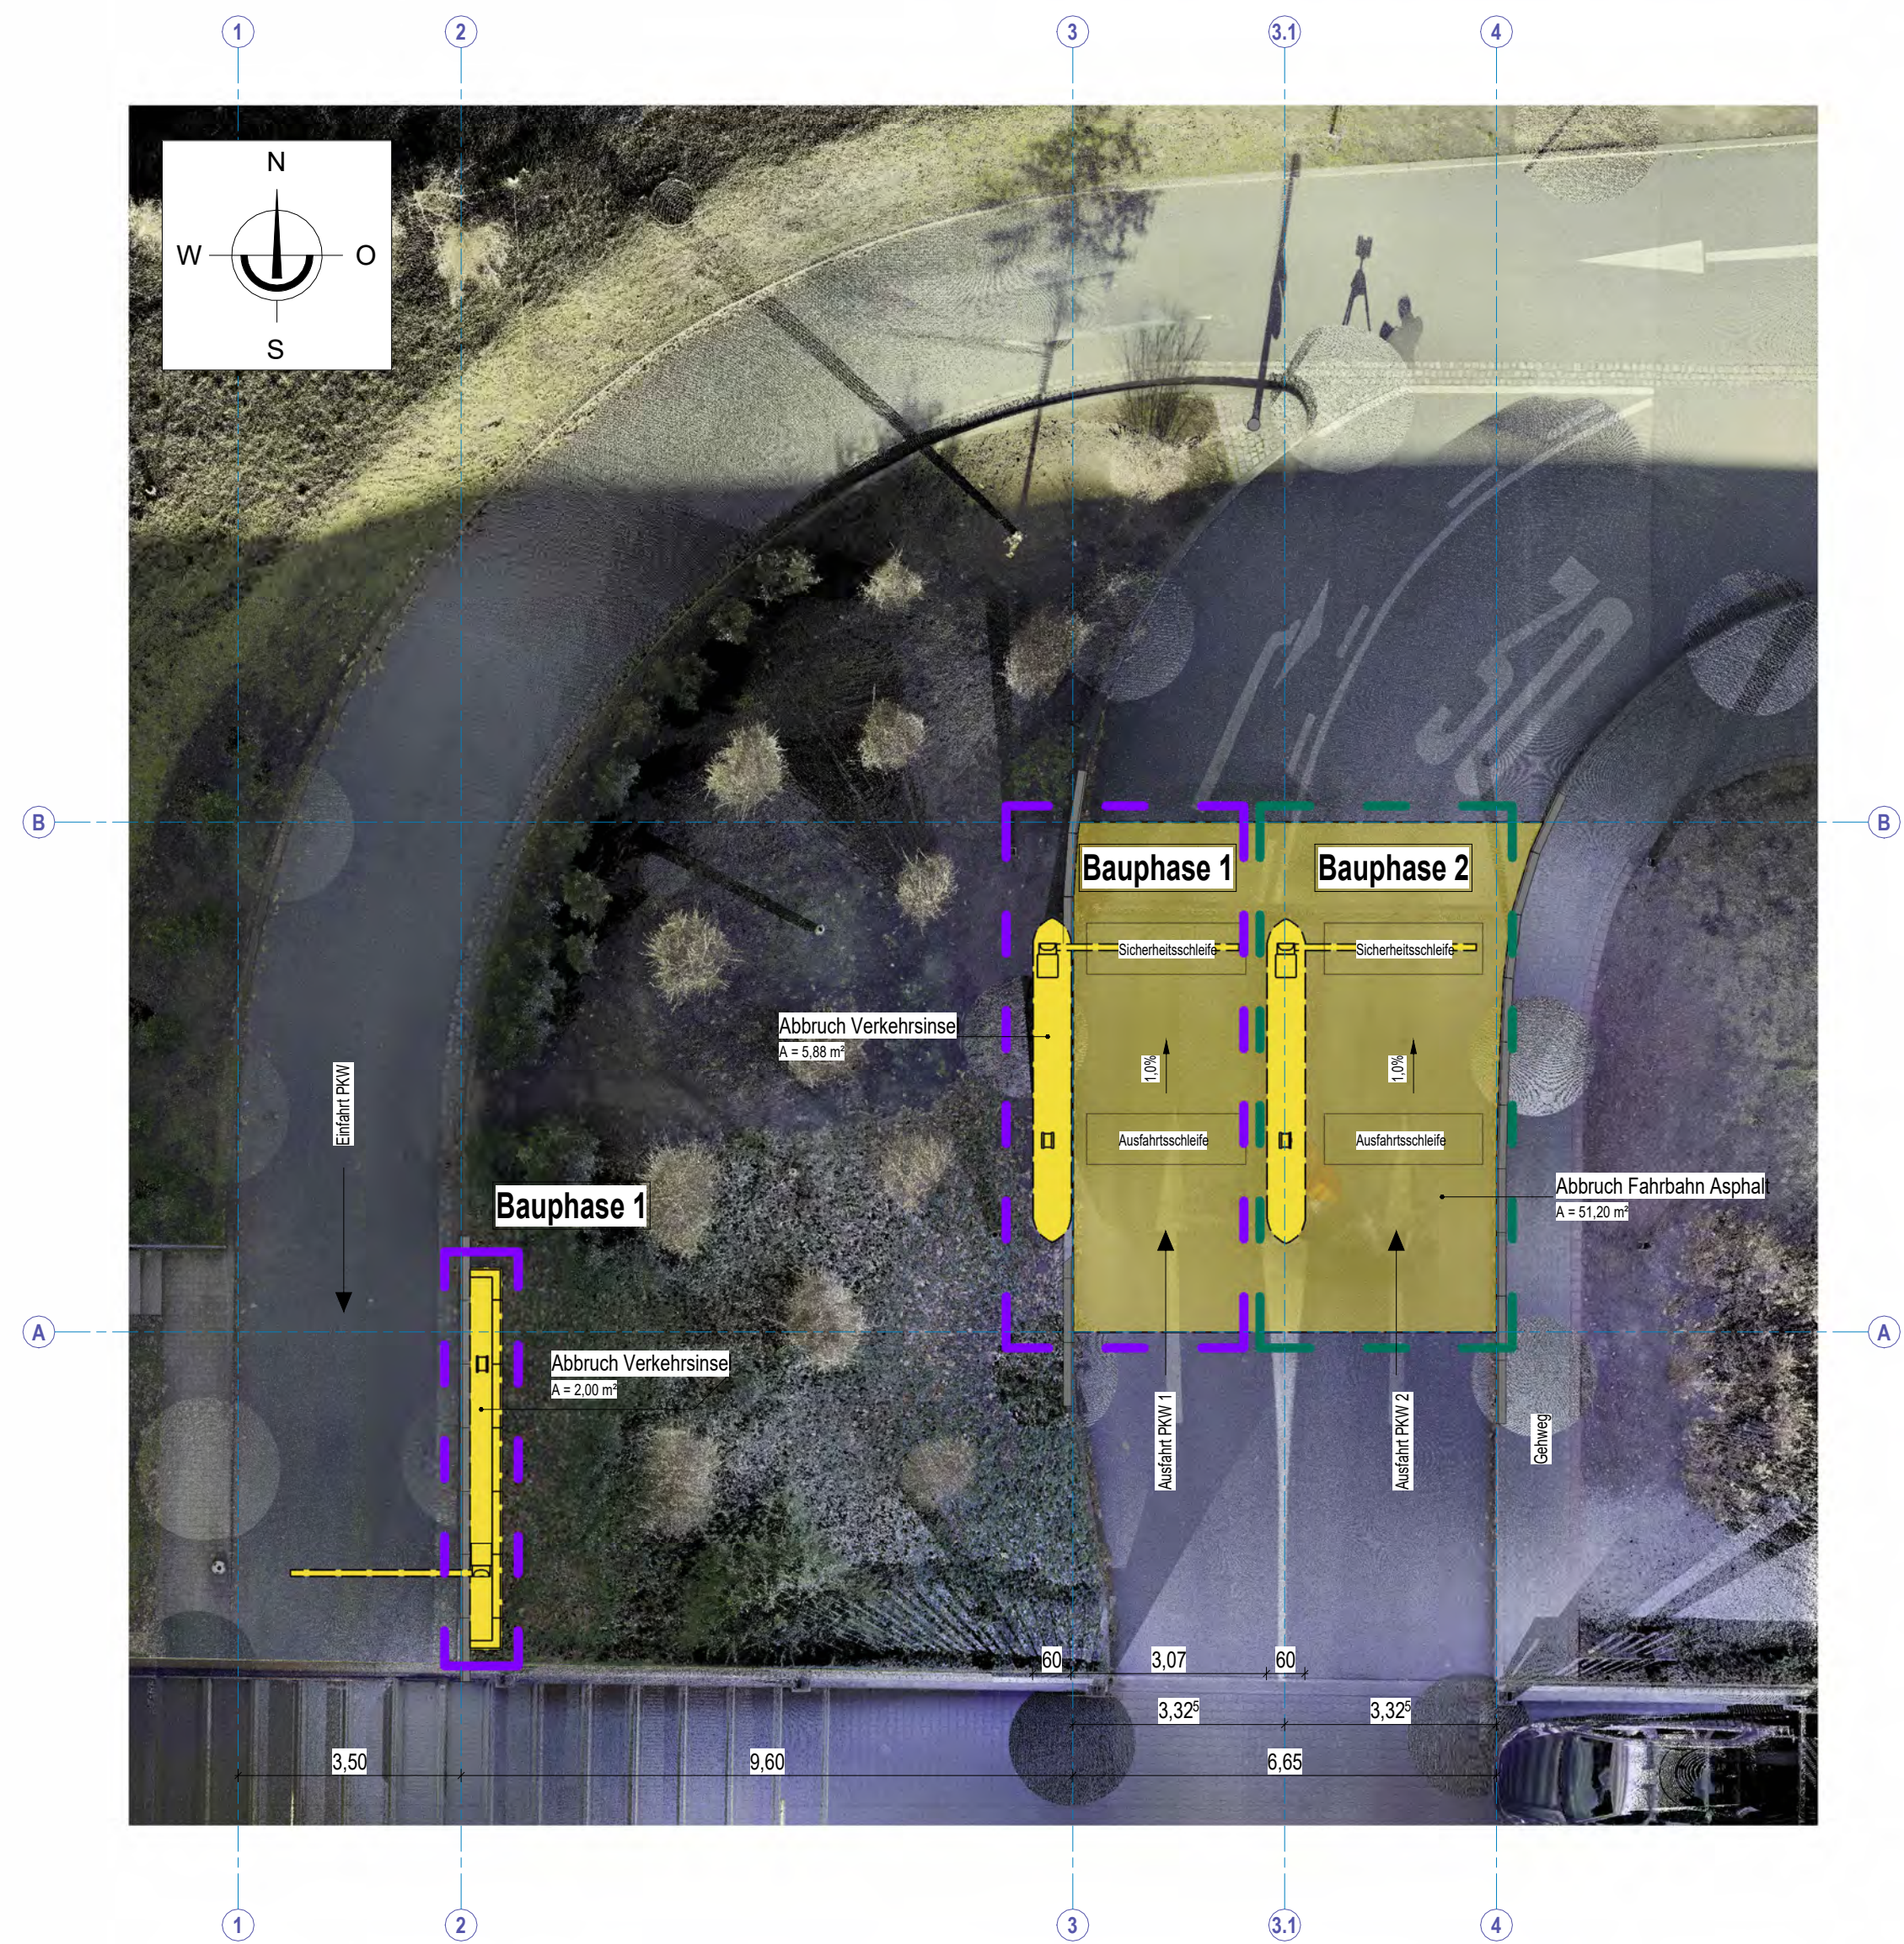


Draufsicht Neubau
M 1 : 100

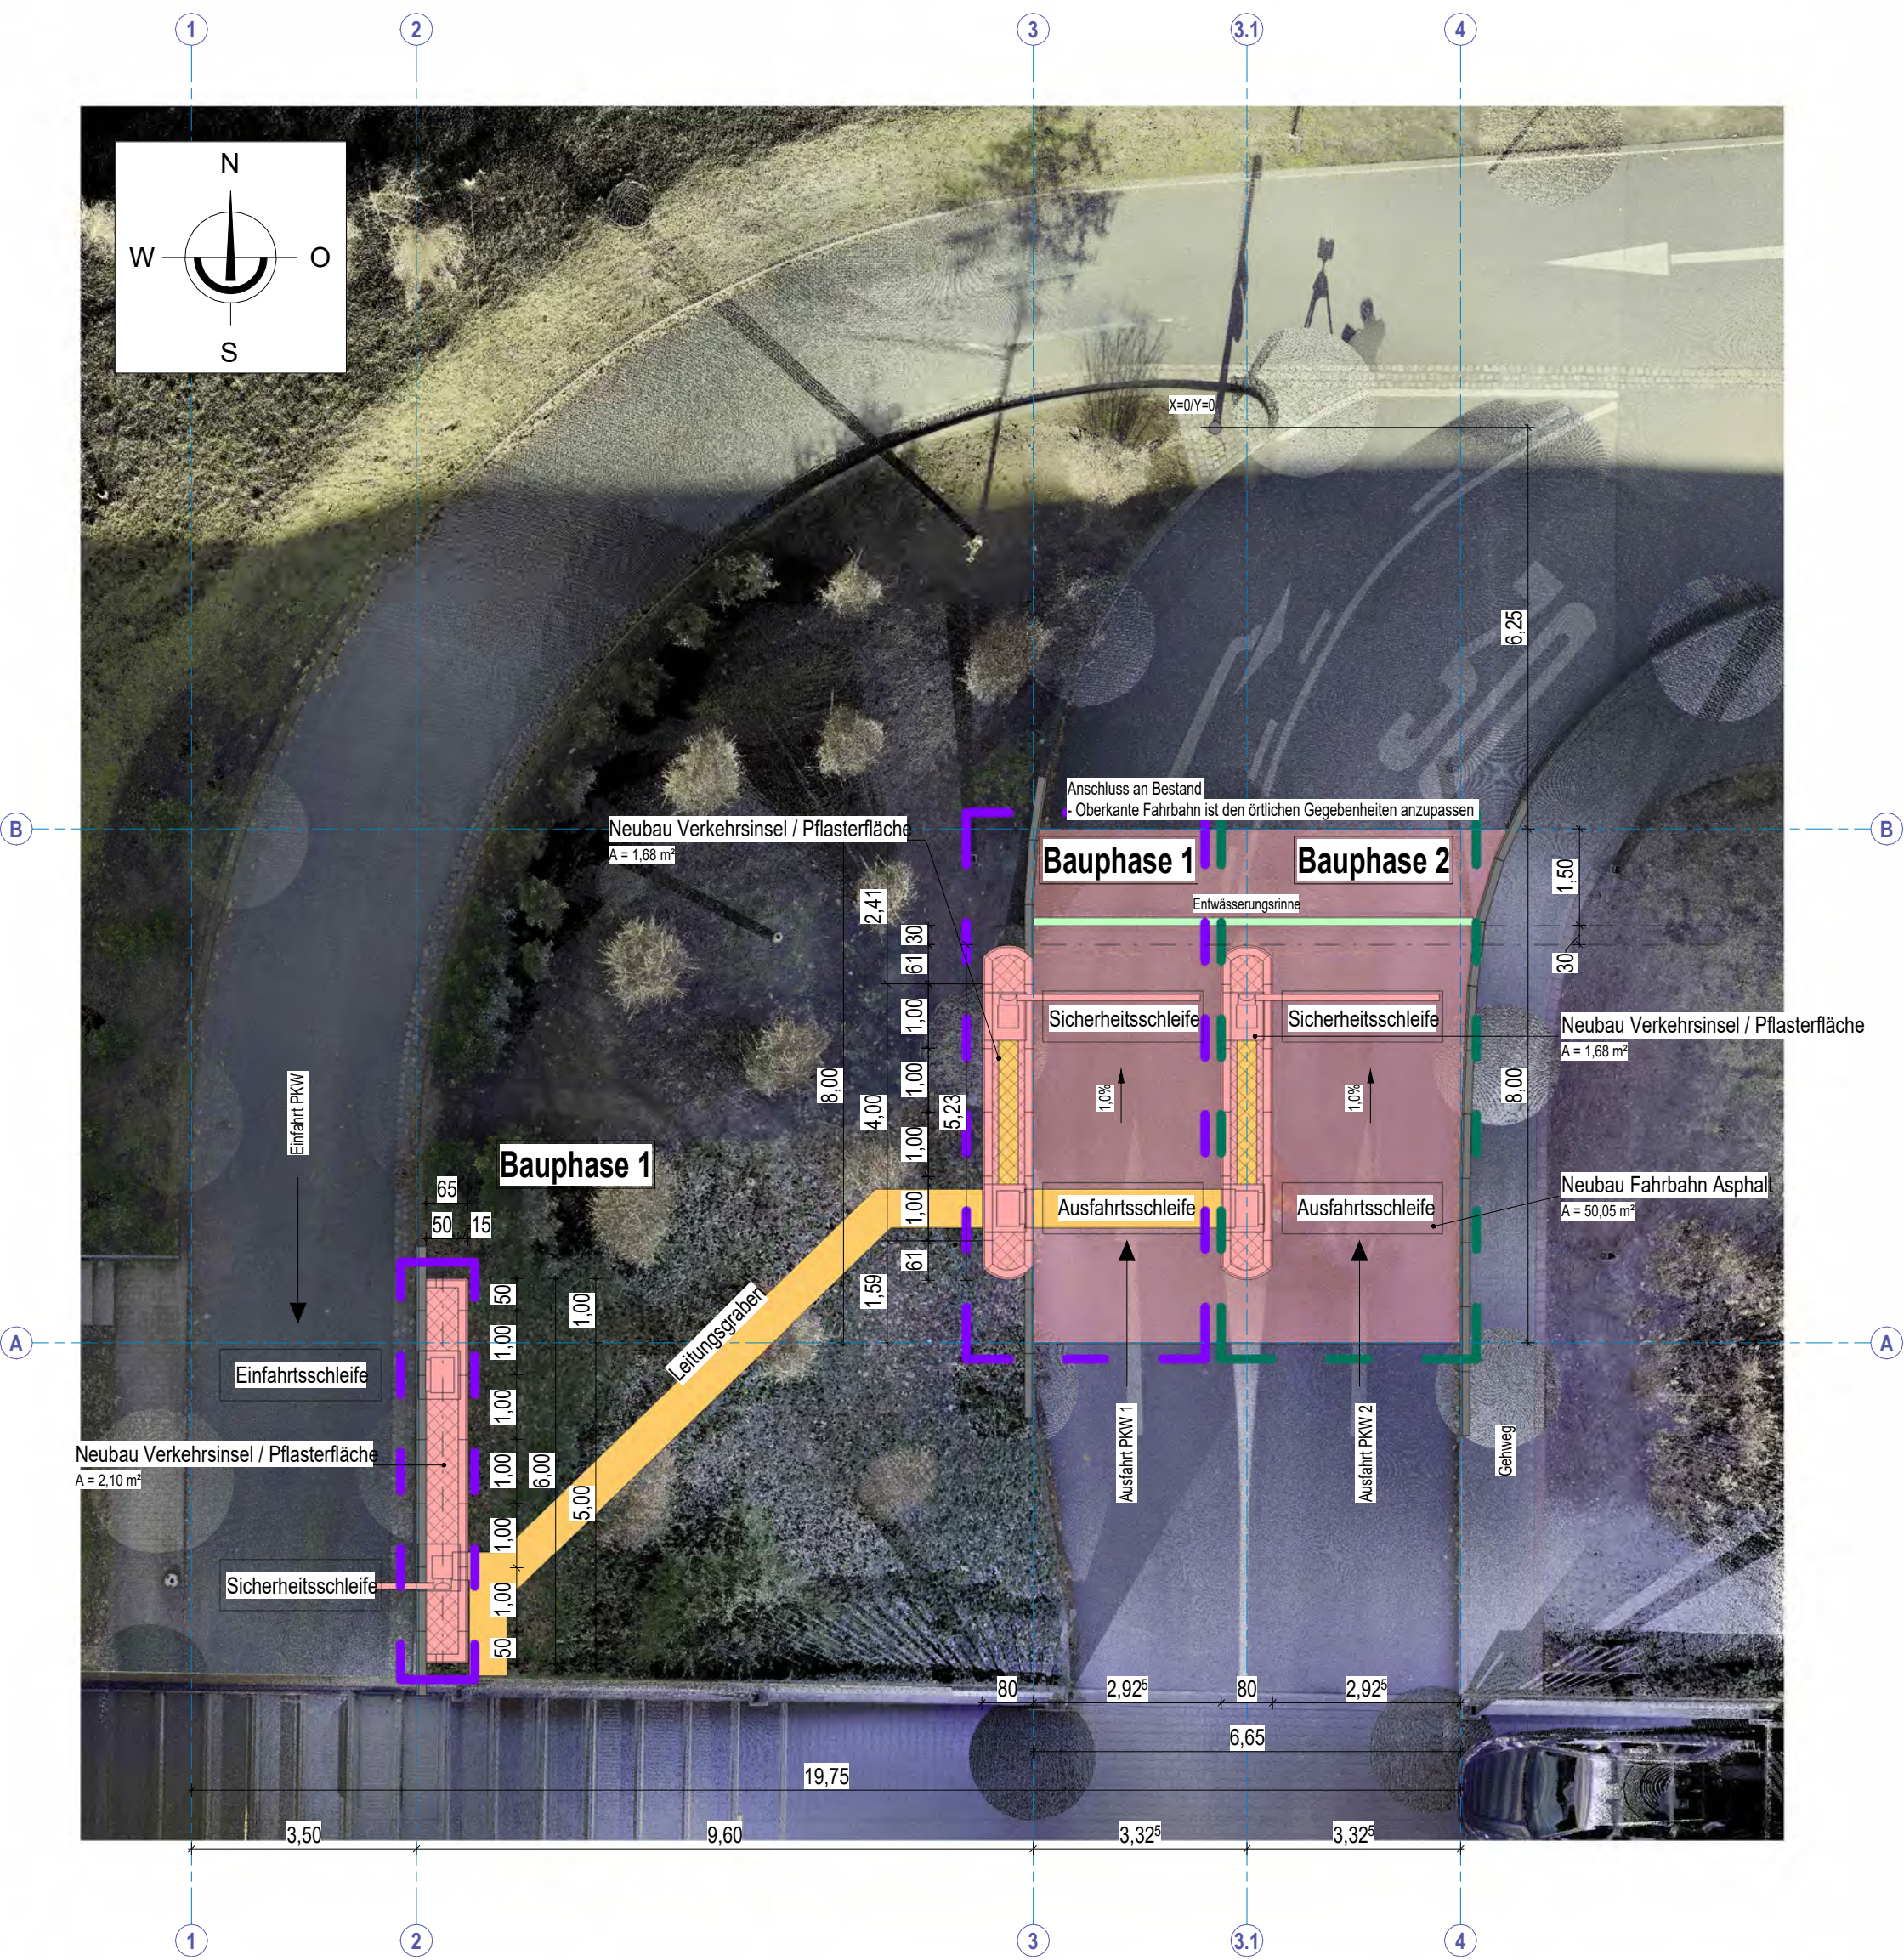

Legende

- | | | | | | | |
|---------------|-------------------------|---------|--------------------------------------|------------|------------------------|-------------------------|
| Bestand | Abbruch | Neubau | zu sichernde Bauteile / Wiedereinbau | Bauphase 1 | Bauphase 2 | Leitungsgraben (Neubau) |
| Straßenablauf | Rinne, Pflaster, b=30cm | HP / TP | Hochpunkt / Tiefpunkt | Schacht | HB 15x25 | TB 8x25 |
| | | | | | Hochbord b x h 15x25cm | Tiefbord b x h 8x25cm |

Lageplan

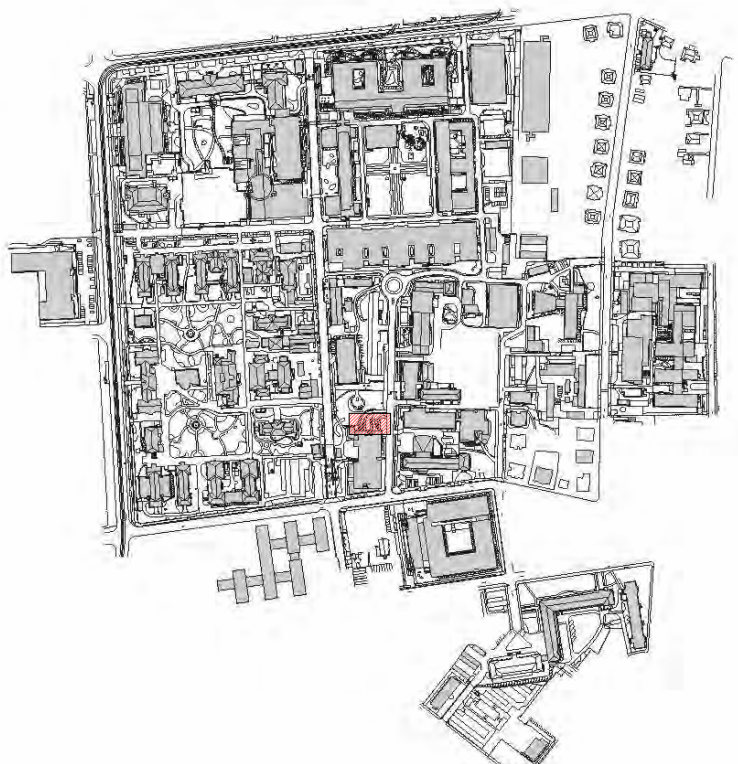

Lagebezug: ETRS 89
Höhenbezug: NNH im DHNN 2016 = 113.36 m ü. NN = ± 0,00

Universitätsklinikum Carl Gustav Carus an der
Technischen Universität Dresden - Geschäftsbereich Bau und Technik
Fetscherstr. 74, 01307 Dresden

Projekt	Erneuerung Schranken- und Überwachungssystem	Projektnummer	-
Liegenschaft	Universitätsklinikum Carl Gustav Carus	Planinhalt	Übersichtsplan TA00.1 Parkhaus E/A Nord - Maßnahmenstandort
Plannummer	E_W_--_GR_006	DIS-Nummer	
Plandatum	16.06.2025	Index / Version	AA
Format	A1 (831x594)	Massstab	Wie angezeigt
Planverfasser/Objektplanung		Plandatum	16.06.2025
Fachplanung		Unterschrift	
Bauherr	Universitätsklinikum Carl Gustav Carus an der Technischen Universität Dresden (AöR) Fetscherstr. 74 01307 Dresden	Unterschrift	

1	2	3	4	5	6	7
E	W	-	-	GR	006	AA