


3D-Ansicht Ost - Ausfahrt Schubertstraße

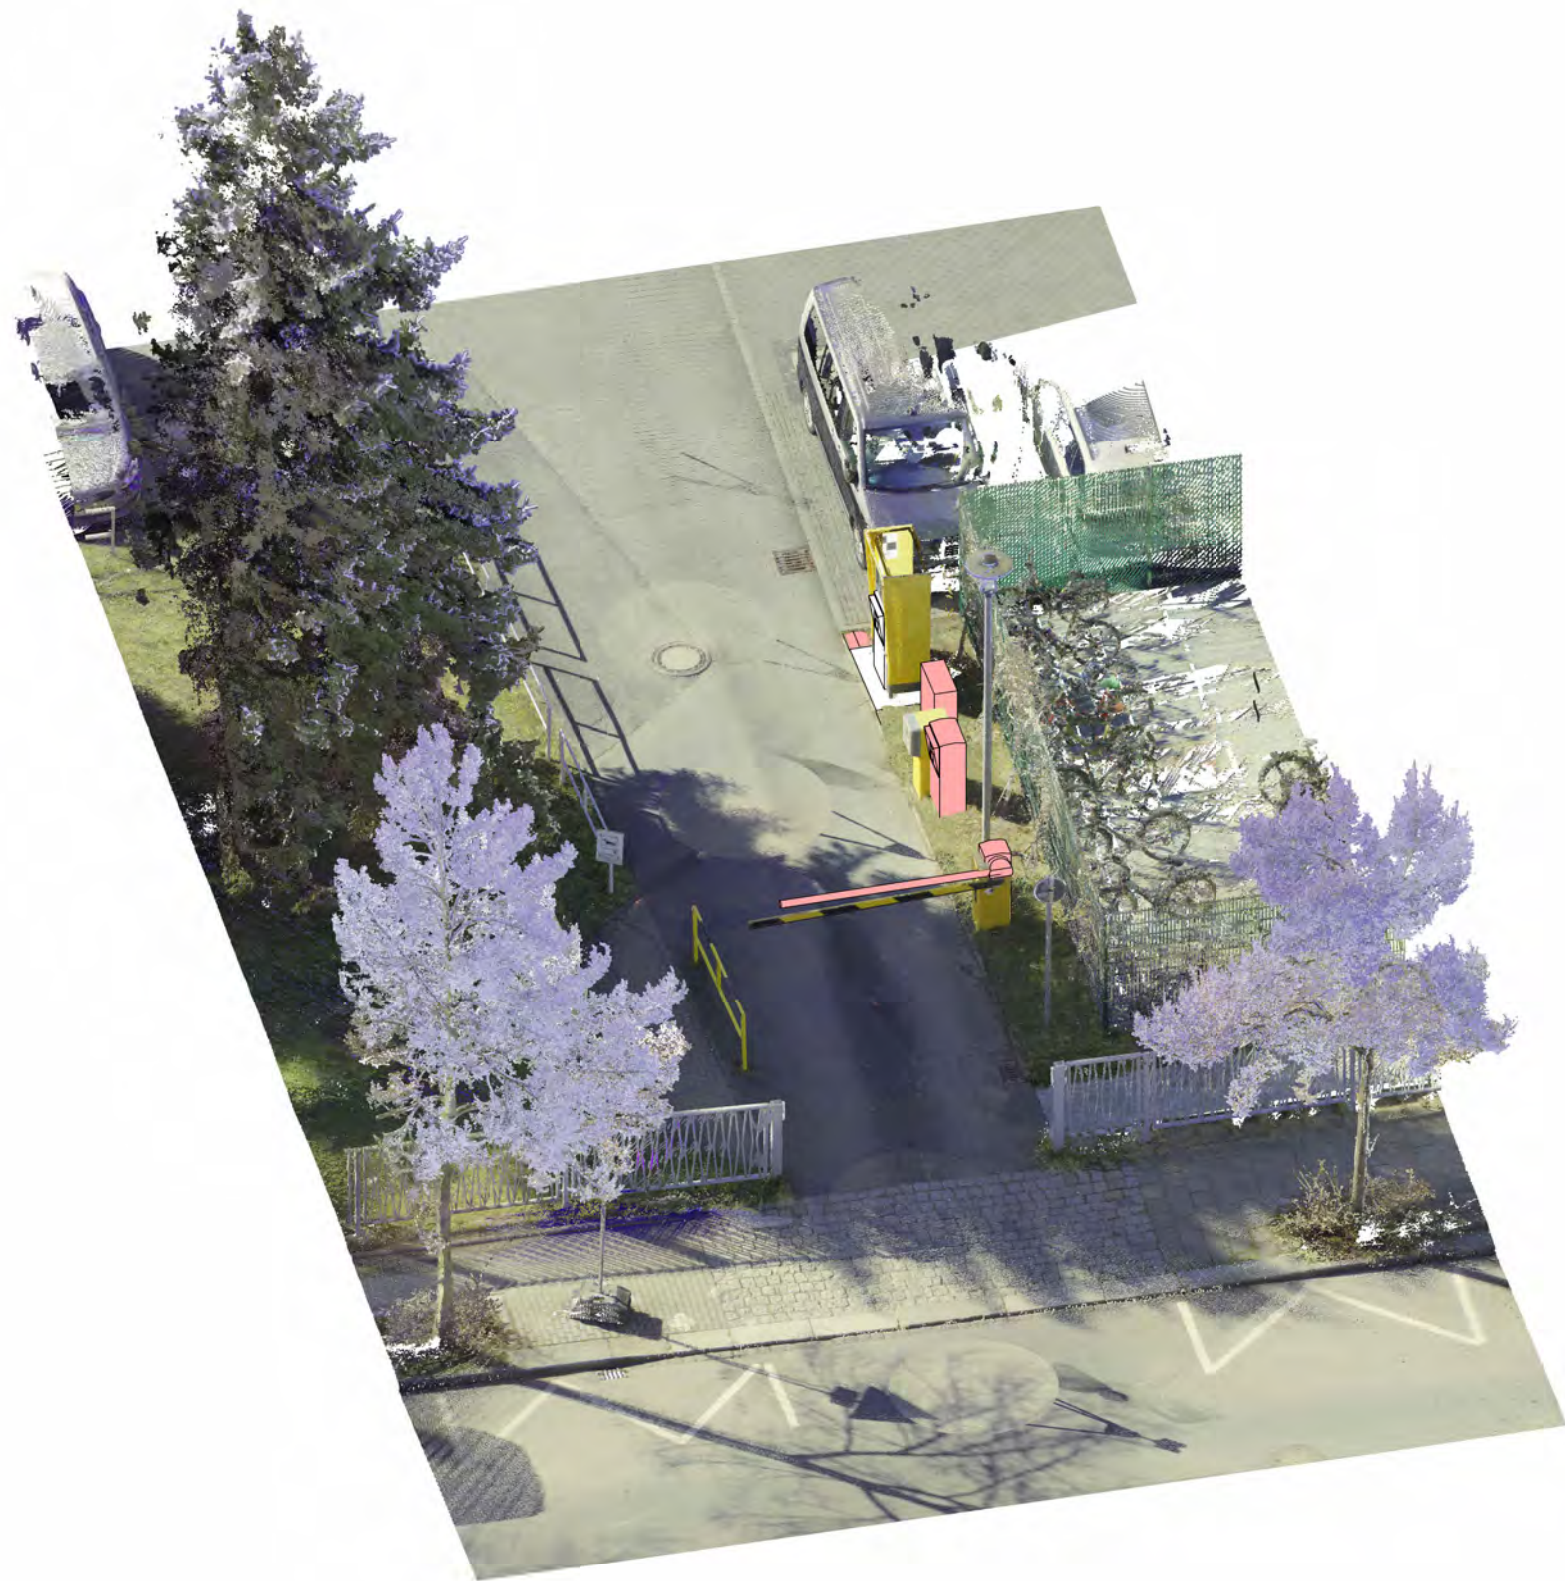

ALLGEMEINE HINWEISE

Bauzeitlich ist kein Kfz-, Fahrrad- oder Personenverkehr möglich.

Der Busbetrieb erfolgt während der Arbeiten an den Toranlagen TA01 (Hauptzufahrt Süd) und TA02 (Hauptzufahrt Nord) außerhalb des UKD-Geländes!

Die Ausführung der Schranken- und Kassenanlagen erfolgt gemäß Planung TGA.

Die Fahrbahnmarkierungen sind zu erneuern.
Eine Haltlinie an der Grenze von UKD-Gelände zur Schubertstraße ist zu ergänzen (s. Grundriss).

Bestand

Abbruch

Neubau

zu sichernde Bauteile / Wiedereinbau

Bauphase 1

Bauphase 2

Leitungsgraben (Neubau)

SA

Rinne, Pflaster, b=30cm

HP / TP

Hochpunkt / Tiefpunkt

SH

Schacht


HB 15x25

Hochbord b×h 15x25cm



TB 8x25

Tiefbord b×h 8x25cm

Draufsicht Abbruch
M 1 : 100

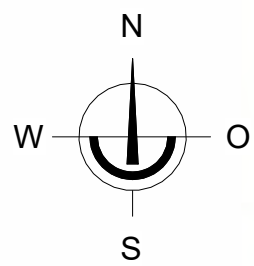

Draufsicht Neubau
M 1 : 100

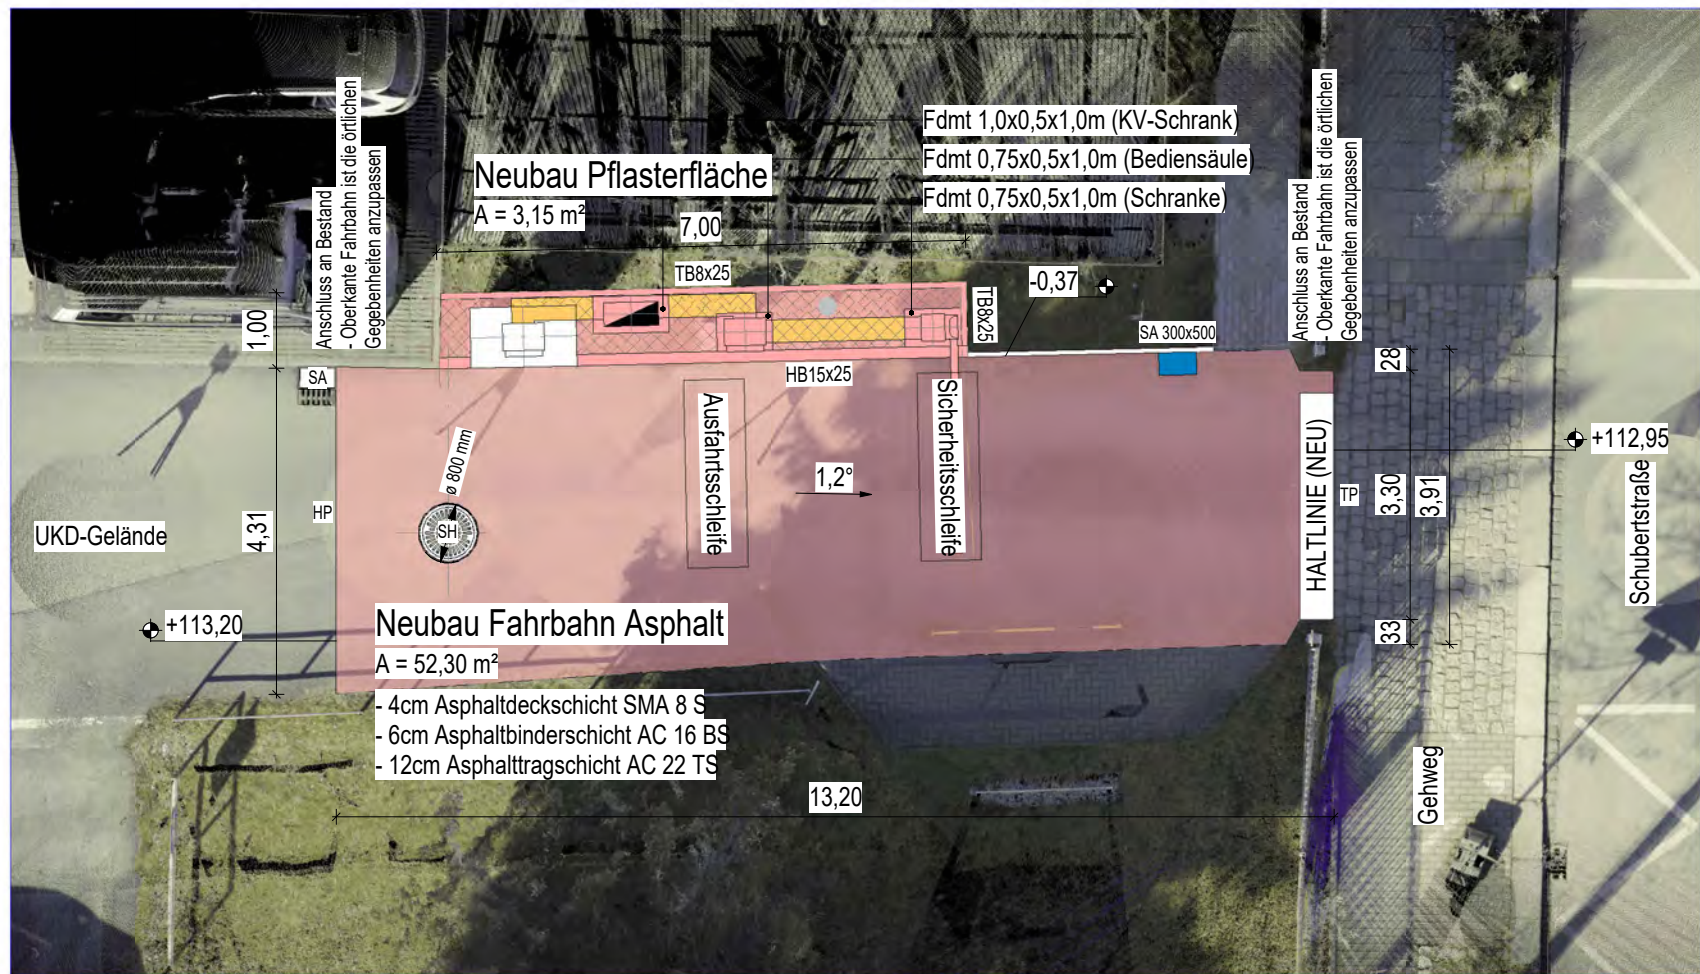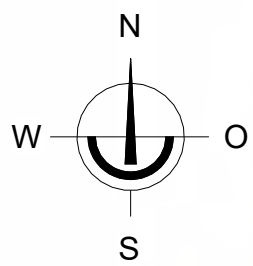

Lageplan

Lagebezug: ETRS 89
Höhenbezug: NHN im DHNN 2016 = 113.36 m ü. NN = ± 0,00

Universitätsklinikum Carl Gustav Carus an der
Technischen Universität Dresden - Geschäftsbereich Bau und Technik
Fetscherstr. 74, 01307 Dresden

Projekt

Erneuerung Schranken- und Überwachungssystem

Projektnummer

-

Liegenschaft

Universitätsklinikum Carl Gustav Carus

Planinhalt

Übersichtsplan TA08 Ausfahrt
- Maßnahmenstandort -

Plannummer

E_W_--_GR_007_AA

DIS-Nummer

Plandatum

16.06.2025

Index / Version

AA

Format

A1 (831x594)

Massstab

Wie angezeigt

Planverfasser/Objektplanung

Plandatum

16.06.2025

Fachplanung

Unterschrift

Bauherr

Universitätsklinikum Carl Gustav Carus an der
Technischen Universität Dresden (AöR)
Fetscherstr. 74
01307 Dresden

Unterschrift

1	2	3	4	5	6	7	
E	W	-	-	GR	007	AA	

0,841 x 0,594 m 0,50 m²