SCHNITT 1 - 1

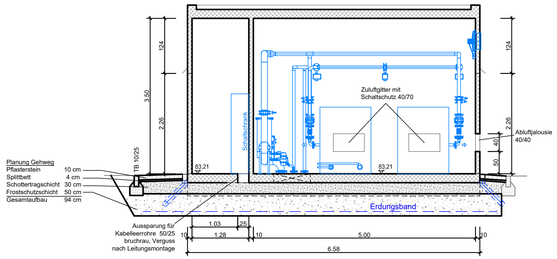

optional Bodenplatte in Ortbeton
gem. Vorgabe Fertigteillieferant auf
Sauberkeitsschicht d = 10 cm

Türen mit Wetterschutzprofil

SCHNITT 2 - 2

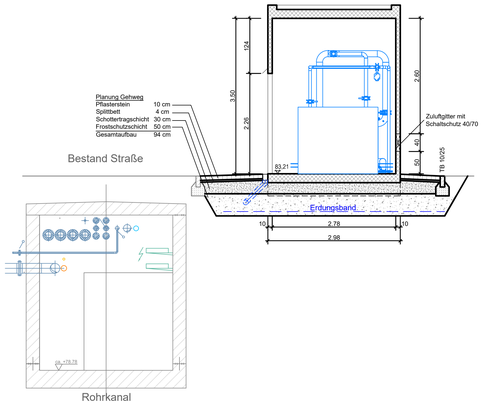

SCHNITT 3 - 3

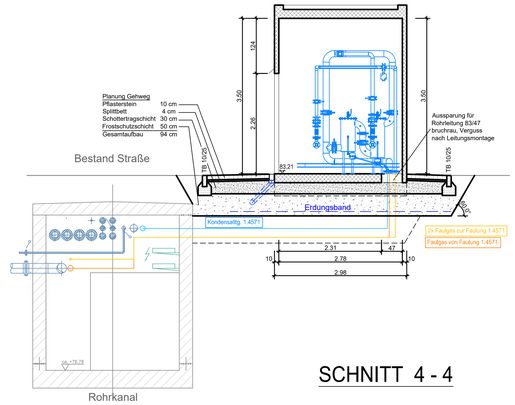

Legende

- Bestand - Bau
- Bestand Ausrüster/ Maschinentechnik
- Bestand EMSR
- Planung - Bau

Planung Ausrüster VaSo - System

- Planung Ausrüster VaSo - System
- Planung Kondensalltg.
- Planung Faulgasltg. zur Faulung
- Planung Faulgasltg. von Faulung
- Planung Kabeltrasse

GRUNDRISS

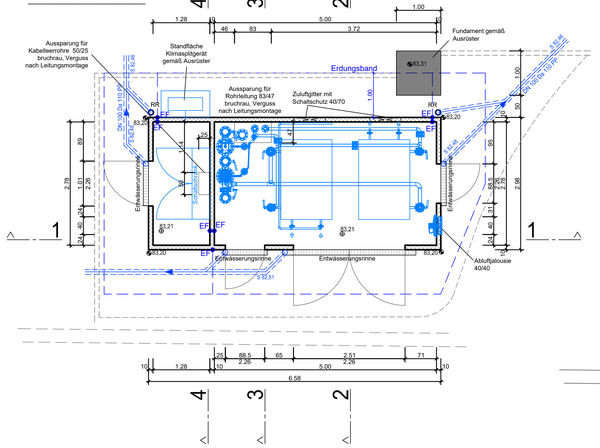

Schnitt unter Anlage

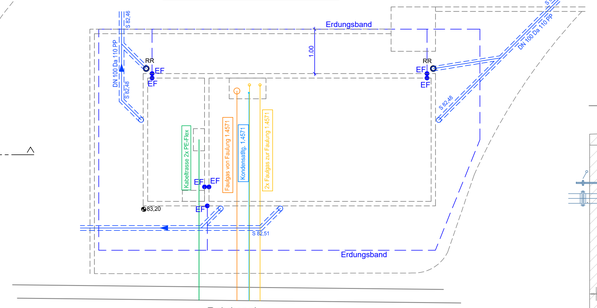

Lage Kernbohrung/Leitungsverlauf in
Rohrgraben der Baufirma durch Ausrüster

SCHNITT 4 - 4

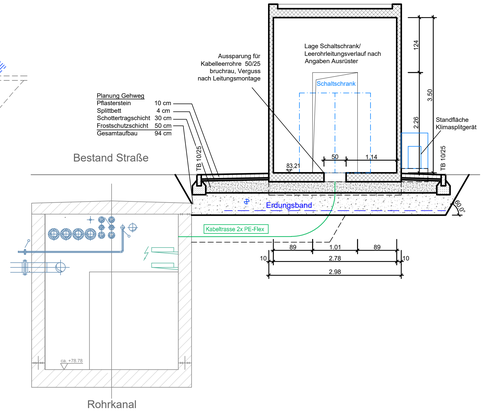

Wichtige Anmerkungen:

- Alle Höhen und Maße sind vor Bauausführung in der Örtlichkeit (am Bauwerk oder am Bau) zu prüfen!
  Bei Unstimmigkeiten ist die Bauleitung umgehend zu informieren.
- Alle Höhen und Maße sind bauseits zu überprüfen. Auf die Prüf- und Hinweispflicht des Auftragnehmers wird hingewiesen.
- Anschlussleitungen (HA und SK)
  Die genaue Lage der neuen Hausanschlussleitungen ist vor Ort mit dem Bauherrn und den Grundstückseigentümern nochmals abzustimmen und vor Bauausführung genau festzulegen.
- Die neue HA-Leitung und die neue SK-Anschlussleitung ist auf kürzester Strecke zu verlegen.
- Die neue HA-Leitung ist an die bestehende Grundstückskleitung anzuschließen.
- Die Lage der neuen Straßeneinläufe richtet sich nach dem durch die Stadt ..... geplanten Straßenausbau. Die Anschlussleitungen sind demzufolge in der Örtlichkeit bei Bauausführung festzulegen.
- Geländerohren im geplanten Bereich des Kanals sind interpoliert.
- Der Auftragnehmer hat sich vor Beginn seiner Arbeiten zuverlässig über verlegte Versorgungsleitungen und anderer Leitungen zu erkundigen (Spartenerkundungspflicht.). Maße sind am Bauwerk oder am Bau zu entnehmen.
- Sämtliche Versorgungsleitungen wurden nachrichtlich übernommen. Für die genaue Lage der Versorgungsleitungen wird keine Gewähr übernommen. Es wird auf die Prüf- und Hinweispflicht hingewiesen.
- Grundwasserverhältnisse und Bodenbeschaffenheit sind dem Bodengutachten zu entnehmen
- Die in der Zeichnung dargestellten Anlagenteile und Ausrüstungskomponenten sind als beispiel- bzw. symbolhaft anzusehen.
- Sämtliche Ausrüsterangaben bzw. Fundamente werden nachrichtlich übernommen. Für die genaue Lage Ausrüsterteile wird kein Gewähr übernommen. Es wird auf die Prüf- und Hinweispflicht hingewiesen.

VORABZUG

INFORMATIONSUNTERLAGEN

NICHT ZUR AUSFÜHRUNG BESTIMMT !

Änderungen sind aus statischen und aus ausrüstungstechnischen Gründen möglich.

Index	Datum	Änderung / Ergänzung	Name

SWH. Hallesche Wasser und Stadtwirtschaft

Projekt Nr.: 31013913	**Kläranlage Halle - Nord**	Plan Nr.: I03
Datename: 31013913_I_003.dwg	**Optimierung der Faulung mit dem VaSo-System**	Datum: Juli 2025
Bearbeitet: Merkel		Maßstab: 1 : 50
Gezeichnet: Haak	**- Ausführungsplanung - Gasverdichteranlage**	Format: 1160 x 420mm = 0,49 m²
Geprüft:		EDV-Grundlage: AutoCAD 2024

DAR Ingenieurbüro für Umweltfragen
Deutsche Abwasser-Reinigungs-Gesellschaft mbH
D-65185 Wiesbaden • Adolfsallee 27/29 • Telefon 0611/36096-0 • Fax 0611/36096-12 • wiesbaden@dar.de • http://www.dar.de/

P:\Halle-Nord\31013913\09-Planer\06-Infoplanre-LV-Versand\01-Bauartbeiten\31013913_I_003.dwg