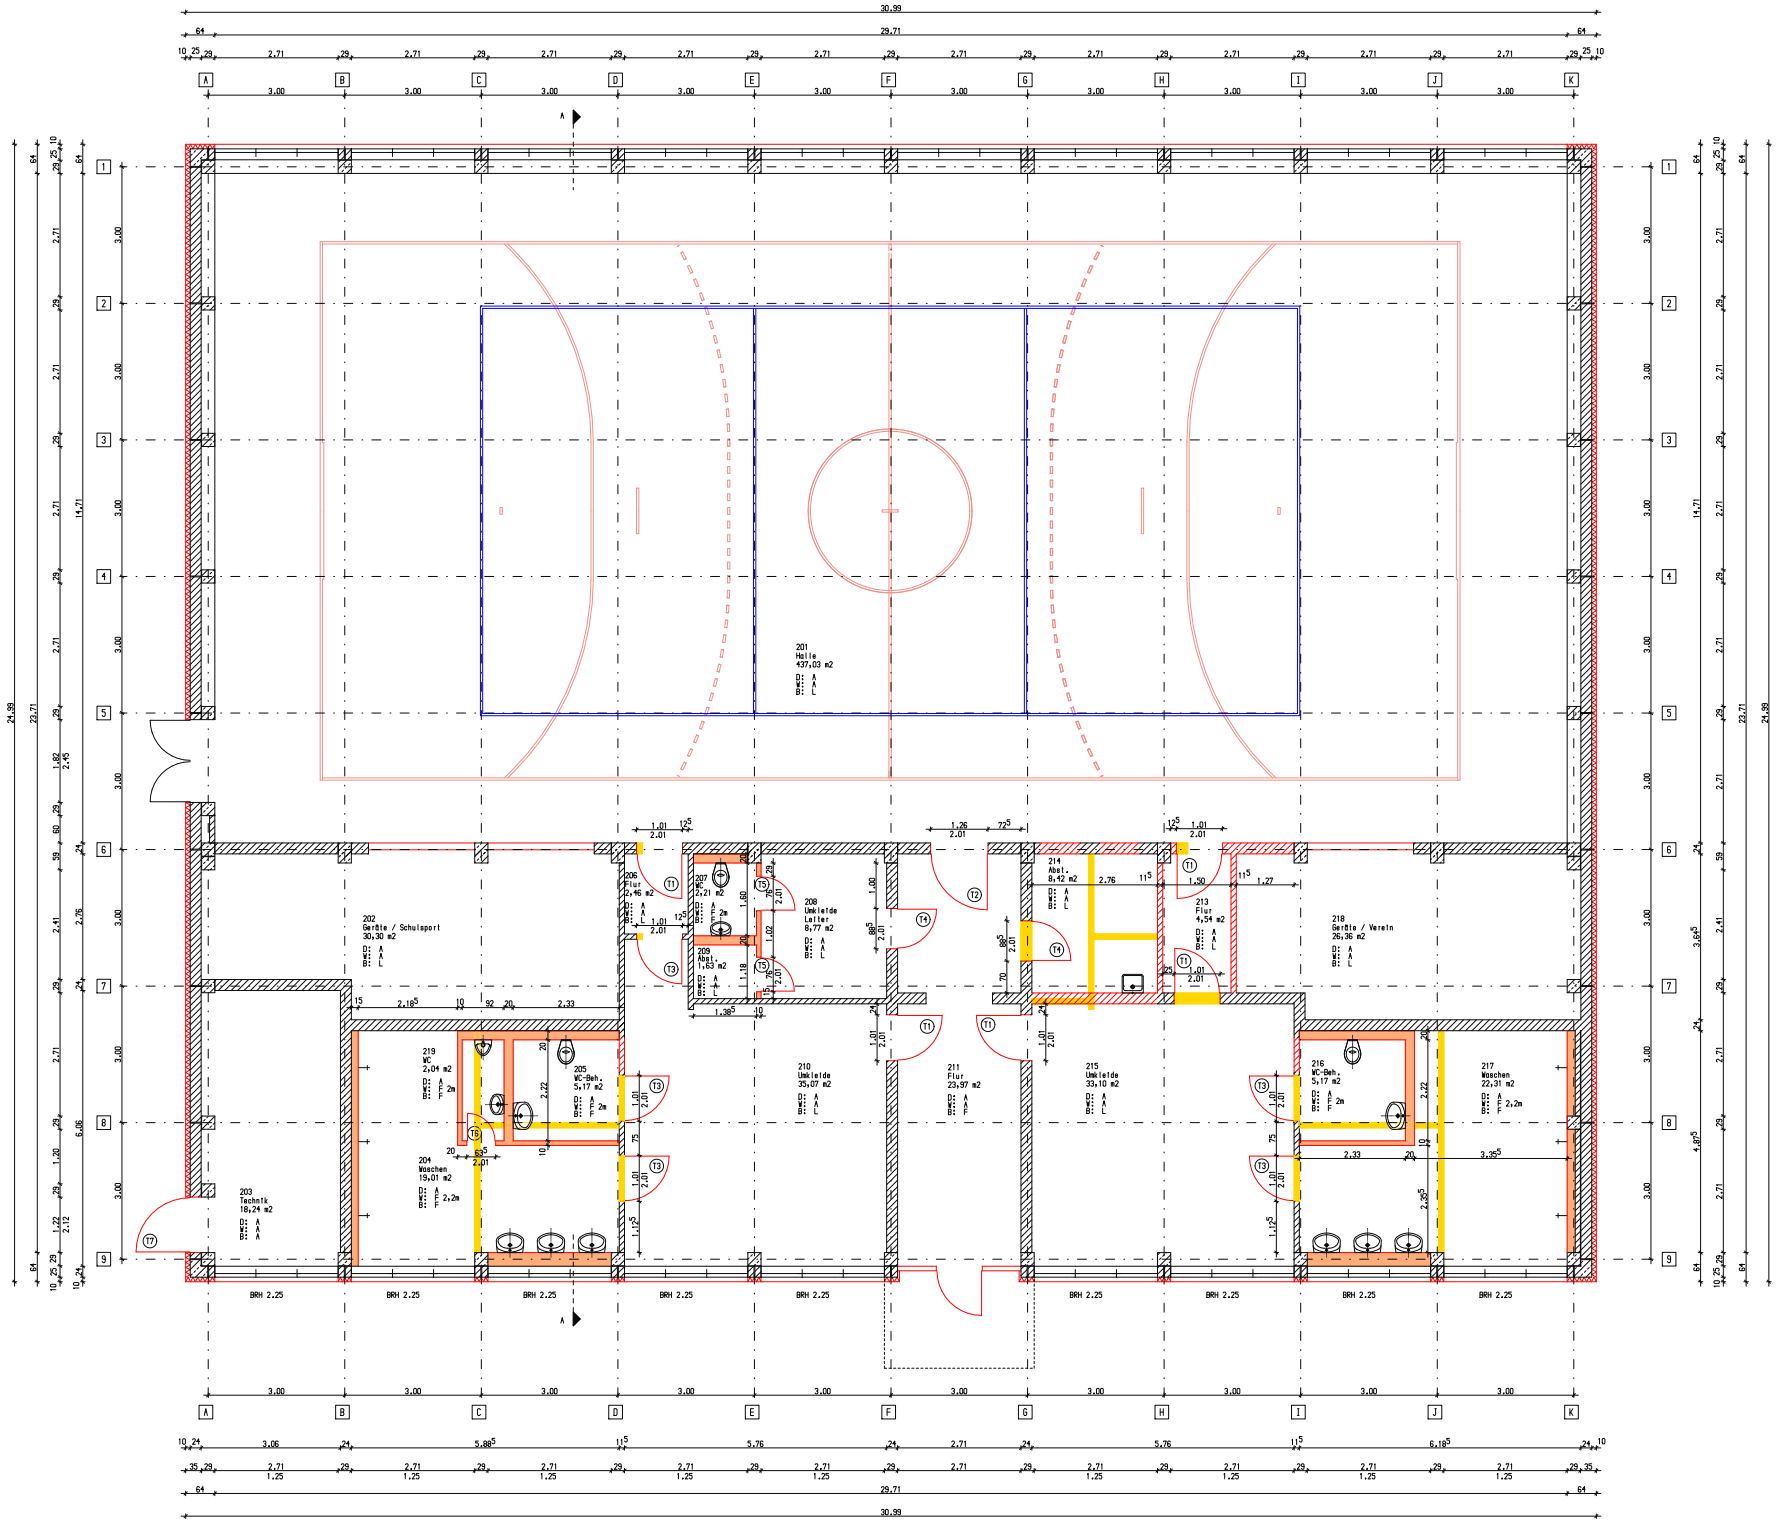

GEPRÜFT:

Änderungen	DATUM	LAUFZEICHN.	DATUM
Achse B-C/K:B 204 TB-Werkstatt/schule entfällt	08.09.2010		
Achse J-K/K:B 217 TB-Werkstatt/schule entfällt	08.09.2010		

BAUHERR	
BAULEITUNG	
STATIK	
HEITUNG	
LÜFTTECHNIK	
SANITÄR	
ELEKTROGATEN	

FREIGEGEBEN DURCH DIE PLANUNG

FREIGEGEBEN DURCH DIE BAULEITUNG

1. Gebäudepläne

GRUP - GEBÄUDEAUSSENKANTE FERTIGFUSSBÖDEN

WB - WANDBEKLEIDUNG

WD - WANDDURCHBRUCH

DD - DECKENDURCHBRUCH

E ELEKTRO
L LÜFTUNG
H HEIZUNG
S SANITÄR
F FEUERLÖSCHEIMER

OKG - OBERKANTE GELÄNDE
UE - UNTERZUG
OE - OBERDUCK
UKD - UNTERKANTE DECKE
RW - REGENWOM
BRH - BRÜSTUNGSHÖHE
OK - OBERKANTE
UK - UNTERKANTEN
AD - ABLUFTDECKE
A - ANSTRICH
L - LINOLEUMBELAG
T - TEXTILBELAG
F - FLIESE

3. Baumaterialien

STAHLBETON BESTAND
TROCKENBAU
MAUERWERK BESTAND
GK-LAYERDECKE
STAHLBETON NEUBAU
ABLUFTDECKE
MAUERWERK NEUBAU

HÖHENBEZUG
OKFF EG = +- 0.00

Bauvorhabenbezeichnung:	Vernetzte Schule Haldensleben - Umbau Grundschule Gebrüder Alstein
Bauherr:	Stadt Haldensleben Markt 20 - 22 39340 Haldensleben
Planung:	
Fachplanung:	
Tragwerk	
Elektro	
Heizung/Lüftung/ Sanitär	
Projektphase:	Ausführungsplanung
Planbezeichnung:	Sporthalle Grundriss Erdgeschoss

Gezeichnet:	I. Täger	Datum:	08.09.2010
Bearbeitet:	I. Täger	Datum:	08.09.2010
Gesehen:		Datum:	
Plan:	AFU 10a-EG	Maßstab:	1:50