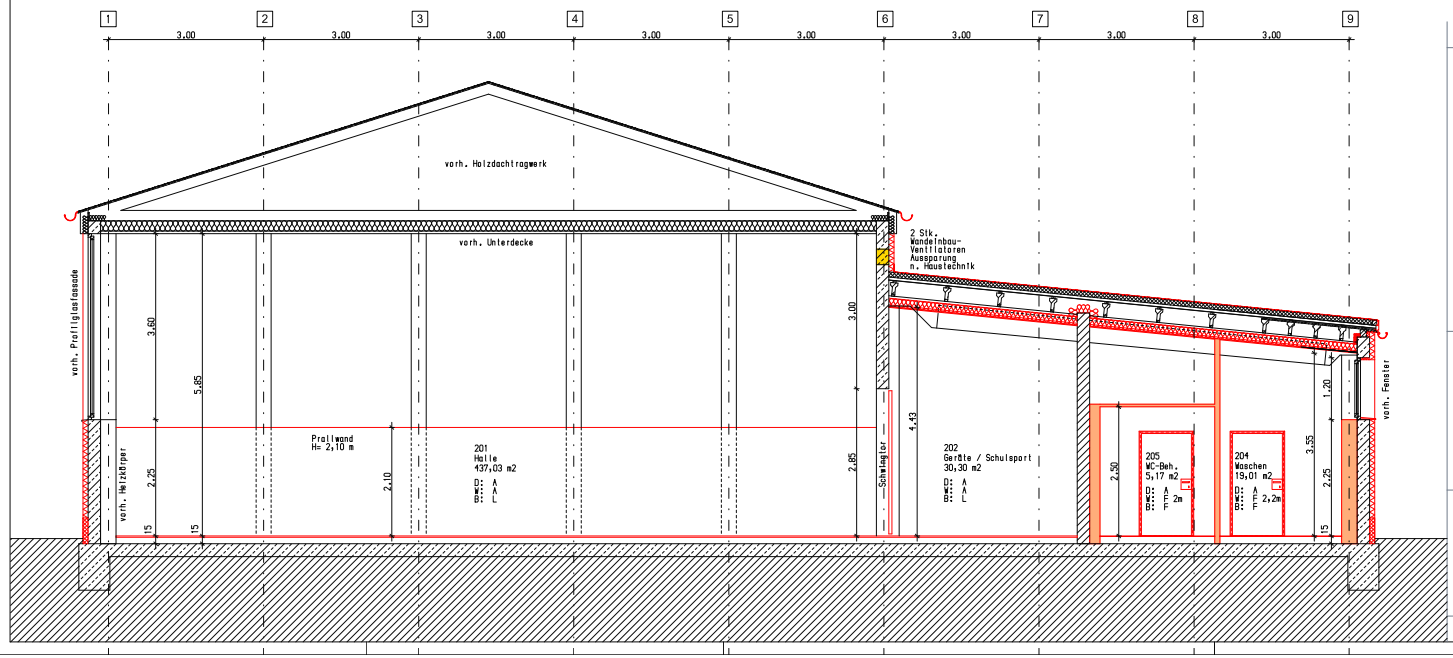

LEGENDE

1. Allgemeines

1.1 Alle Maße sind vor Unternehmer am Bau vorzuberechnen zu prüfen. Unstimmigkeiten sind der Bauleitung sofort mitzuteilen.

1.2 Dieser Plan gilt nur in Verbindung mit den statischen Konstruktionsplänen sowie ständigen Detailplänen der Architekten und Fachplaner

1.3 Durchbrüche und Schlitze für Heizung, Lüftung, Sanitär und Elektro u.a. in Abstimmung mit Statiker und Fachplanern.

1.4 Die DIN-Vorschriften für horizontalen Schallschutz sind zu beachten.

1.5 Türen

BRÜSTUNGSHÖHE AB OKFF

Normale Tür
Feuerhemmende Tür
Metall-Glas-Kombi-
Feuerbeständ. Tür
Normale Tür + Lüftung
Rauchdichte Tür

1.6 Fenster

BRÜSTUNGSHÖHE BRÜSTUNGSHÖHE MIN 1m OKFF

2. Bildaspekt

OKFF - OBERKANTE FERTIGFUSSBODEN
UKRF - UNTERKANTE ROHFUSSBODEN

WS - WANDSCHLITZ
WD - WANDDURCHBRUCH
DD - DECKENDURCHBRUCH

E-ELEKTRO
S-SANITÄR
H-HEIZUNG
B-MAKATAK
F-FEUERLÖSCHEHR

OKG - OBERKANTE GELÄNDE
UZ - LINTERZUG
UZ - UMBRZUG
UKD - UNTERKANTE DECKE
RK - REGENRINNE
BRH - BRÜSTUNGSHÖHE
STH - STÜRZHÖHE
GK - GIPSKARTON
AD - AKUSTIKDECKE
A - ANSTRICH
L - LINOLEUMBELAG
T - TEXTILBELAG
F - FLIESE

3. Baumaterialien

STAHLBETON BESTAND
TROCKENBAU
MAUERWERK BESTAND
GK-UNTERDECKE
STAHLBETON NEUBAU
AKUSTIKDECKE
MAUERWERK NEUBAU

HÖHENBEZUG
OKFF EG = +/- 0.00

GEPRÜFT:			UNTERSCHR.	DATUM
ÄNDERUNGEN	DATUM			
		BAUHERR		
		BAULEITUNG		
		STATIK		
		HEIZUNG		
		LÜFTUNGSTECHNIK		
		SANITÄR		
		ELEKTROPLANUNG		
FREIGEGEBEN DURCH DIE PLANUNG				
FREIGEGEBEN DURCH DIE BAULEITUNG				

Baumassnahme: Vernetzte Schule Haldensleben - Umbau Grundschule Gebrüder Alstein

Bauherr: Stadt Haldensleben
Markt 20 - 22
39340 Haldensleben

Planung:

Fachplanung:
Tragwerk
Elektro
Heizung/Lüftung/ Sanitär

Projektphase: Ausführungsplanung

Planbezeichnung: Sporthalle
Schnitt A-A

Gezeichnet:	I. Täger	Datum:	08.09.2010
Bearbeiter:	I. Täger	Datum:	08.09.2010
Gesehen:		Datum:	
Plan:	AFU 11a-SC-A	Maßstab:	1:50