


Ansicht Norden

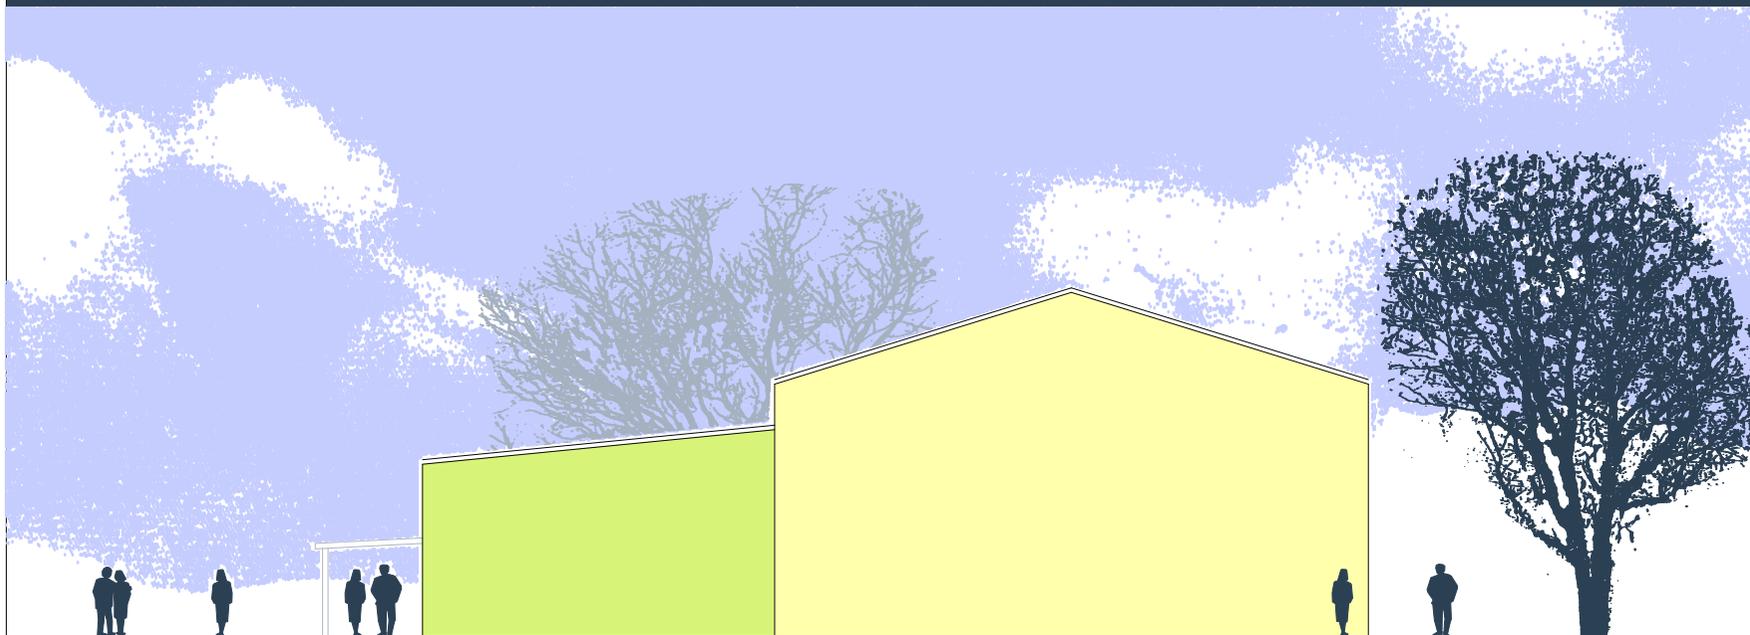

Ansicht Osten

|                              |   |                   |
|------------------------------|---|-------------------|
| Baunamnahme:                 | Vernetzte Schule Haldensleben -<br>Umbau Grundschule Gebrüder Alstein |                   |
| Bauherr:                     | Stadt Haldensleben<br>Markt 20 - 22<br>39340 Haldensleben             |                   |
| Planung:                     |   |                   |
| Fachplanung:                 |   |                   |
| Tragwerk:                    |   |                   |
| Elektro:                     |   |                   |
| Heizung/Lüftung/<br>Sanitär: |   |                   |
| Projektphase:                | Ausführungsplanung  |                   |
| Planbezeichnung:             | Sporthalle<br>Ansichten Norden / Osten                                |                   |
| Gezeichnet:                  | I. Täger  | Datum: 08.09.2010 |
| Bearbeiter:                  | I. Täger  | Datum: 08.09.2010 |
| Gesehen:                     |   | Datum:            |
| Plan:                        | AFU 12-ANS-NO   | Maßstab: 1:100    |