


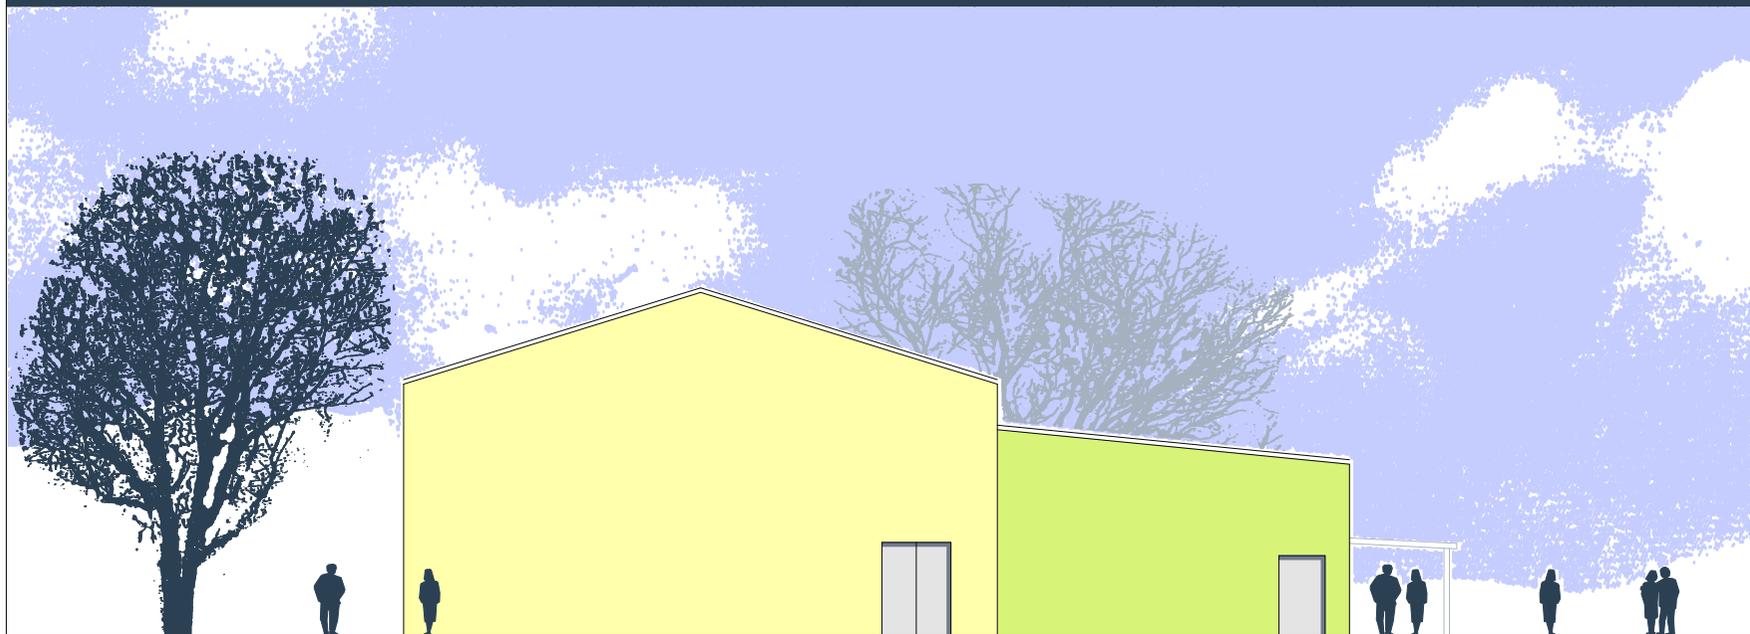

Ansicht Süden



Ansicht Westen

Baunamnahme:	Vernetzte Schule Haldensleben - Umbau Grundschule Gebrüder Alstein	
Bauherr:	Stadt Haldensleben Markt 20 - 22 39340 Haldensleben	
Planung:	<input type="text"/>	
Fachplanung:	<input type="text"/>	
Tragwerk:	<input type="text"/>	
Elektro:	<input type="text"/>	
Heizung/Lüftung/ Sanitär:	<input type="text"/>	
Projektphase:	Ausführungsplanung	
Planbezeichnung:	Sporthalle Ansichten Süden / Westen	
Gezeichnet:	I. Täger	Datum: 08.09.2010
Bearbeiter:	I. Täger	Datum: 08.09.2010
Gesehen:		Datum:
Plan:	AFU 13-ANS-SW	Maßstab: 1:100