




TIEFBORD GRANIT
Bereich: Zugang Sporthalle Ostseite

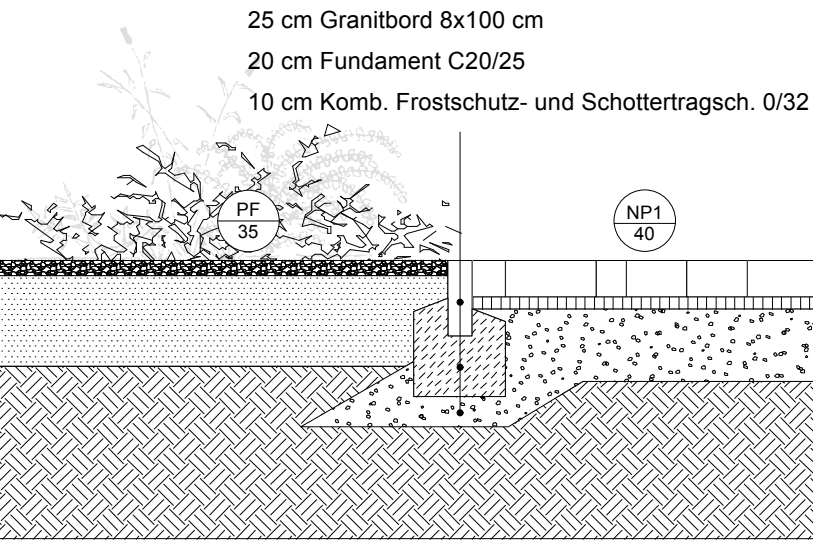


TIEFBORD GRANIT
Bereich: Vorplatz

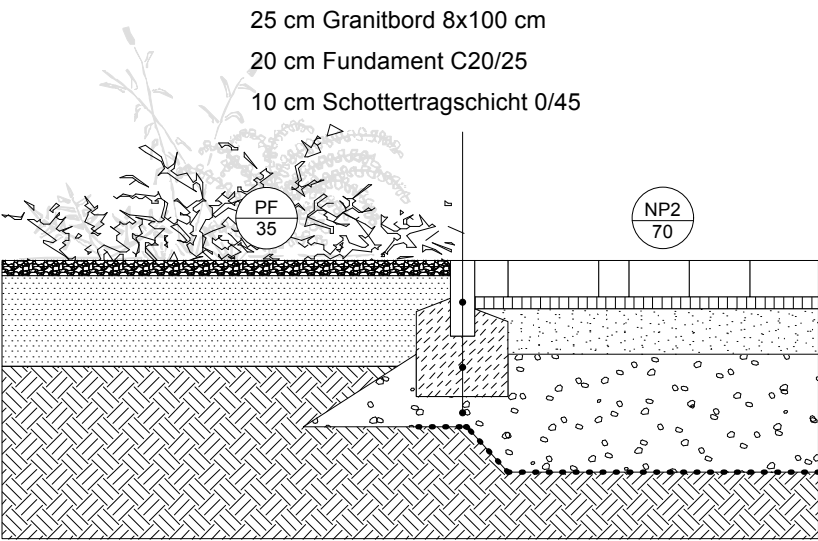


TIEFBORD GRANIT
Bereich: Vorplatz

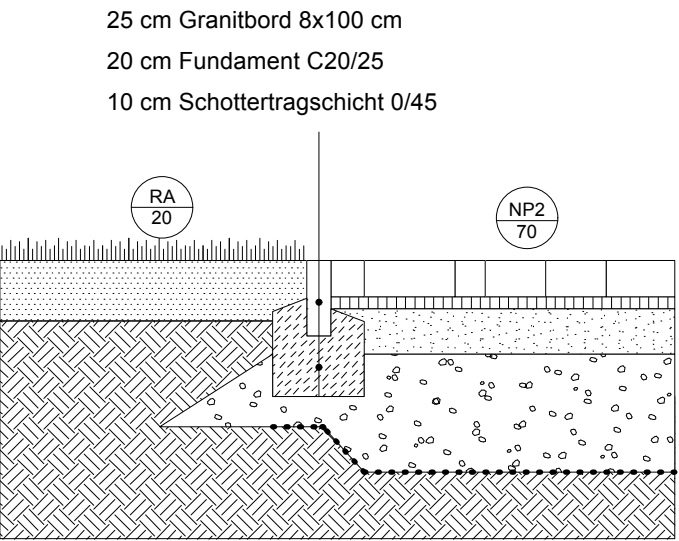


TIEFBORD GRANIT
Bereich: Notausgang

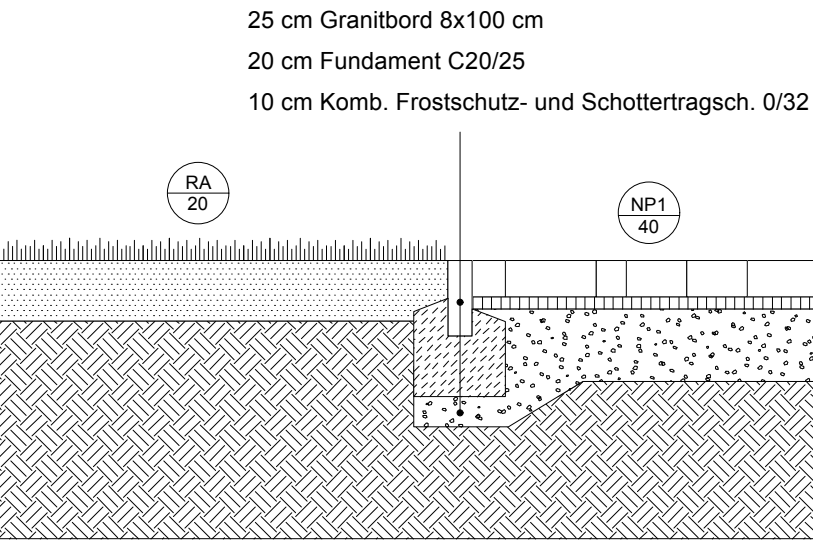


TRAUFSTREIFEN
AN AUFGEHENDEN BAUTEILEN
Bereich: Sporthalle (West-, Süd-, Ostfassade)

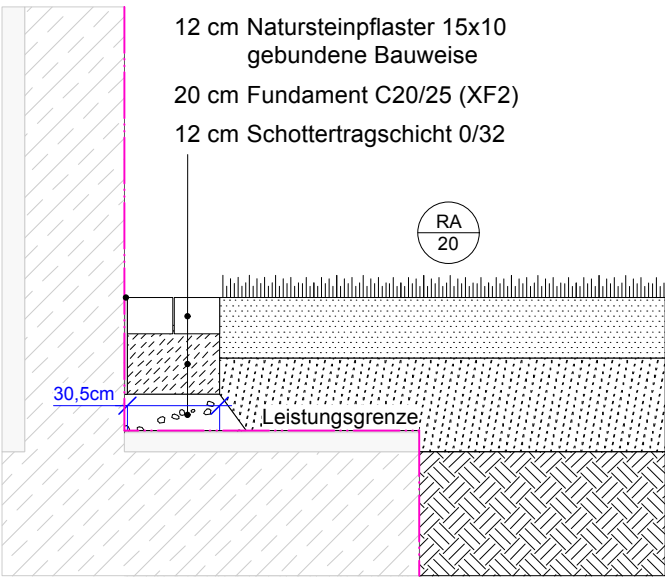


EINFASSUNG STAHLBAND
Bereich: Fassadenbegrünung

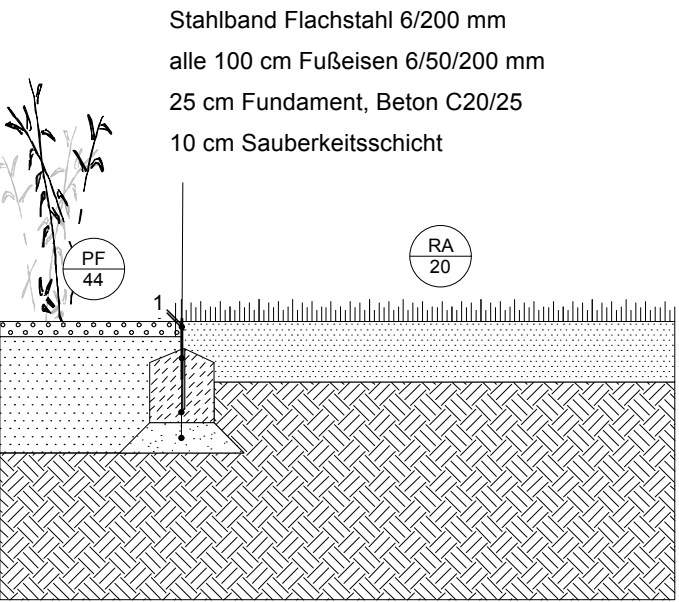


STAHLBAND
Bereich: Strauch- und Staudenpflanzung

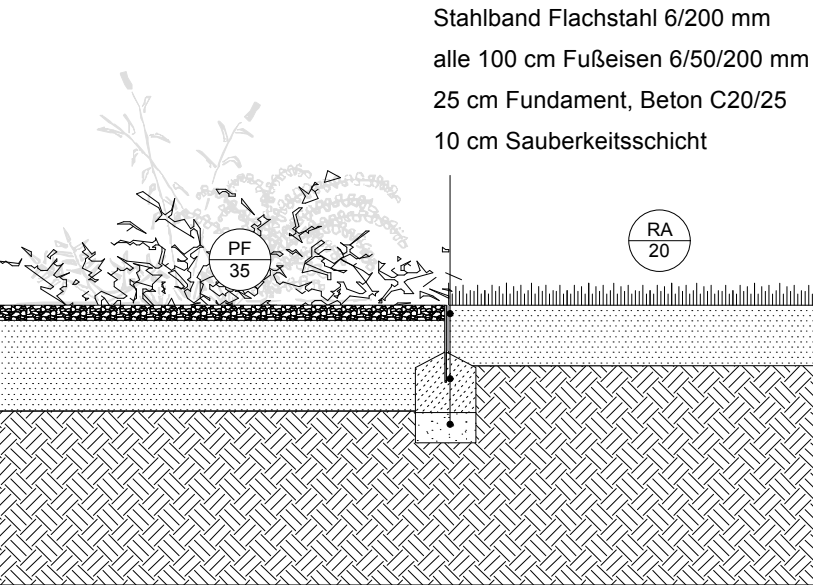

BODENINTARSIE
Bereich: Vorplatz, Notausgang

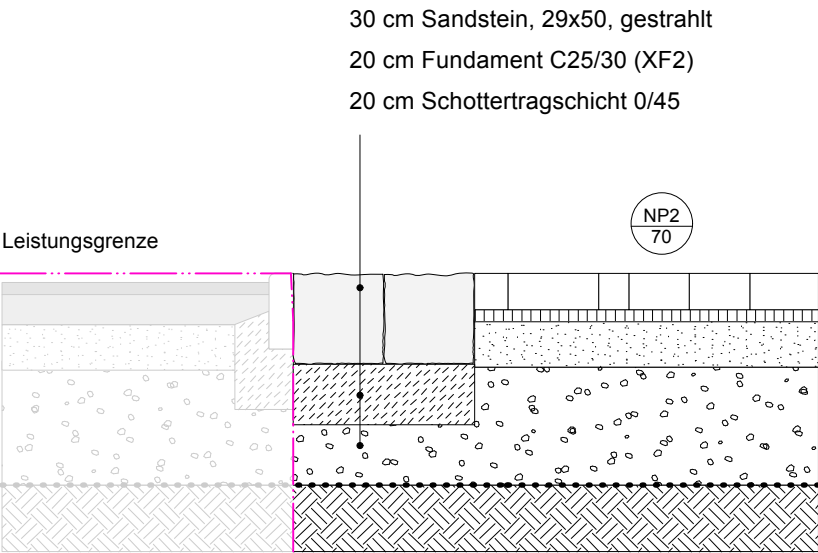

EINZEILER
PFLASTER BRUCHRAU/GESCHNITTEN
Bereich: Vorplatz, Zugang Sporthalle Ostseite

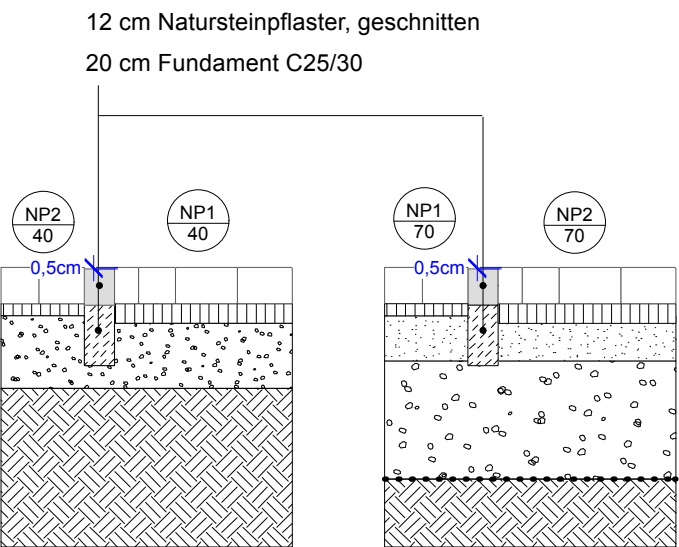

Zeichnungscode				F_RD_008			
Bauherr				STESAD GmbH WIR ENTWICKELN DRESDEN Königsbrücker Straße 17 Tel. +49 351 49473-0 01099 Dresden E-Mail info@stesad.de			
Übersichtsplan							
Projekt				Berufliches Schulzentrum für Agrarwirtschaft und Ernährung Dresden Außenstelle Roßthal Altroßthal 1 01169 Dresden Neubau 1-Feld-Sporthalle			
Architekten				Standortverwalter Landeshauptstadt Dresden Amt für Schulen			
Datum				Unterschrift			
Fachplaner				Planungsphase 5 - Ausführungsplanung			
Datum				Unterschrift			
Fachplaner				Ausführungsfirma Revision/ Montageplanung:			
Datum				Unterschrift			
Inhaltliche Koordinierung ist erfolgt mit:							
Fachplaner BAUpro GmbH Dresden Gutenbergstraße 2a 01445 Radebeul		Fachplaner		Fachplaner		Fachplaner	
Darstellung				DWG- Dateiname 1592_013_5_F_RD_008			
Übergänge/Einfassungen				PDF- Dateiname 1592_013_5_F_RD_008			
				Maßstab 1:25 Erstelldatum 30.11.2024			
				Gez. LL Projekt-Nr. BSZAuE			
				Bl.- Größe A2 594 x 420 Bl.-Nr. F_RD_008			