



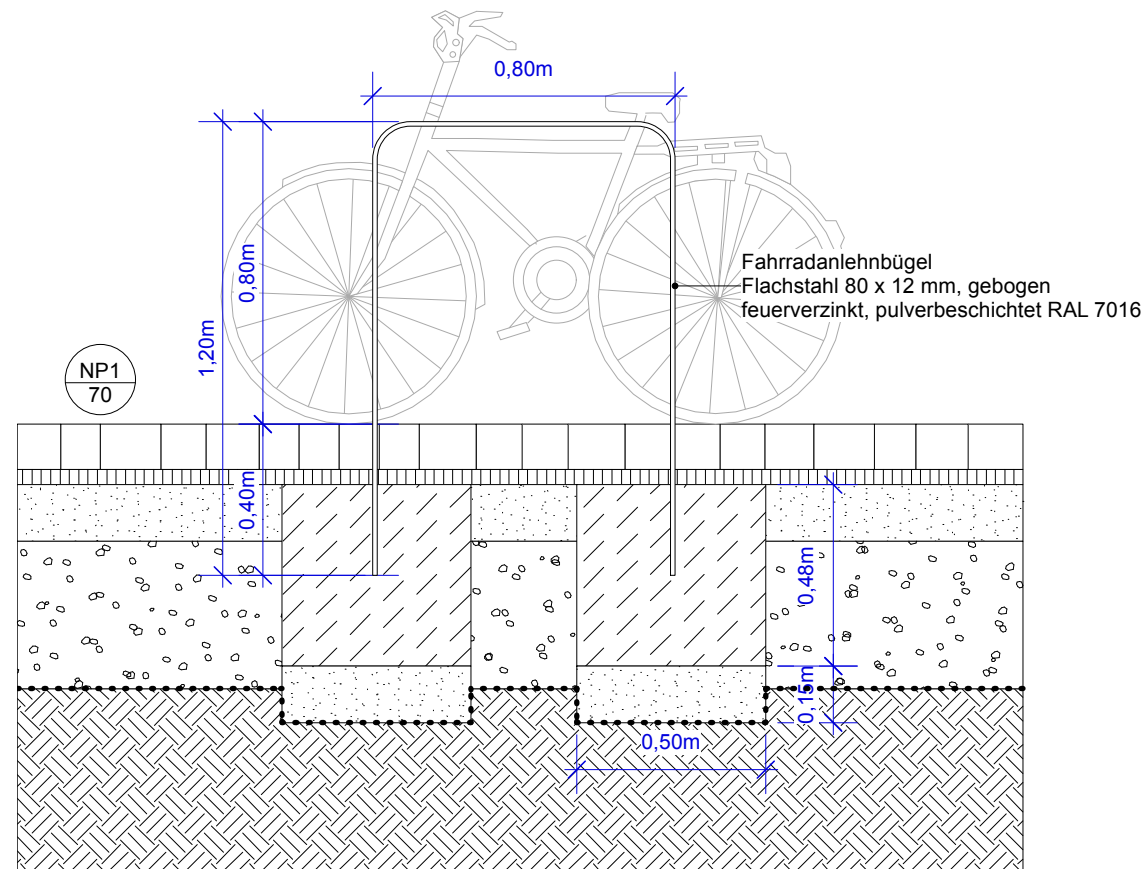

Fahrradanlehnbügel | Längsschnitt | M 1:20

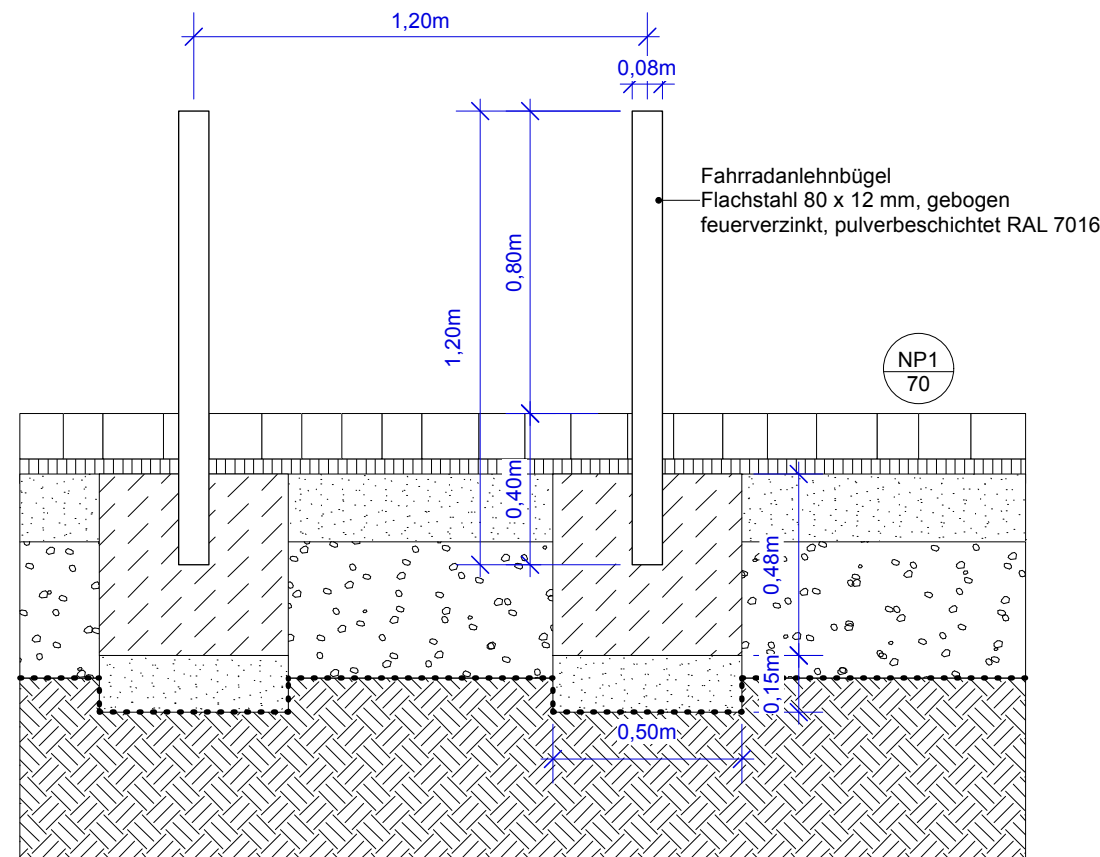

Fahrradanlehnbügel | Querschnitt | M 1:20

ZeichnungscodeD09_017

Bauherr

STESAD GmbH

WIR ENTWICKELN DRESDEN

Königsbrücker Straße 17
Tel. +49 351 49473-0

01099 Dresden
E-Mail info@stesad.de



Übersichtsplan



Projekt

Berufliches Schulzentrum für Agrarwirtschaft und Ernährung Dresden

Außenstelle Roßthal | Altroßthal 1 | 01169 Dresden

Neubau 1-Feld-Sporthalle

Architekten

Datum

Unterschrift

Standortverwalter

Landeshauptstadt Dresden

Amt für Schulen

Planungsphase

5 - Ausführungsplanung

Fachplaner

Datum

Unterschrift

Ausführungsfirma Revision/ Montageplanung:

Inhaltliche Koordinierung ist erfolgt mit:

Fachplaner

Fachplaner

Fachplaner

Fachplaner

Darstellung

Fahrradanlehnbügel

DWG- Dateiname

1592_013_5_F_D09_017

PDF- Dateiname

1592_013_5_F_D09_017

Maßstab

1:20

Erstelldatum

30.11.2024

Gez.

LL

Projekt-Nr.

BSZAuE

Bl.- Größe

A3 | 420 x 297

Bl.-Nr.

F_D09_017