



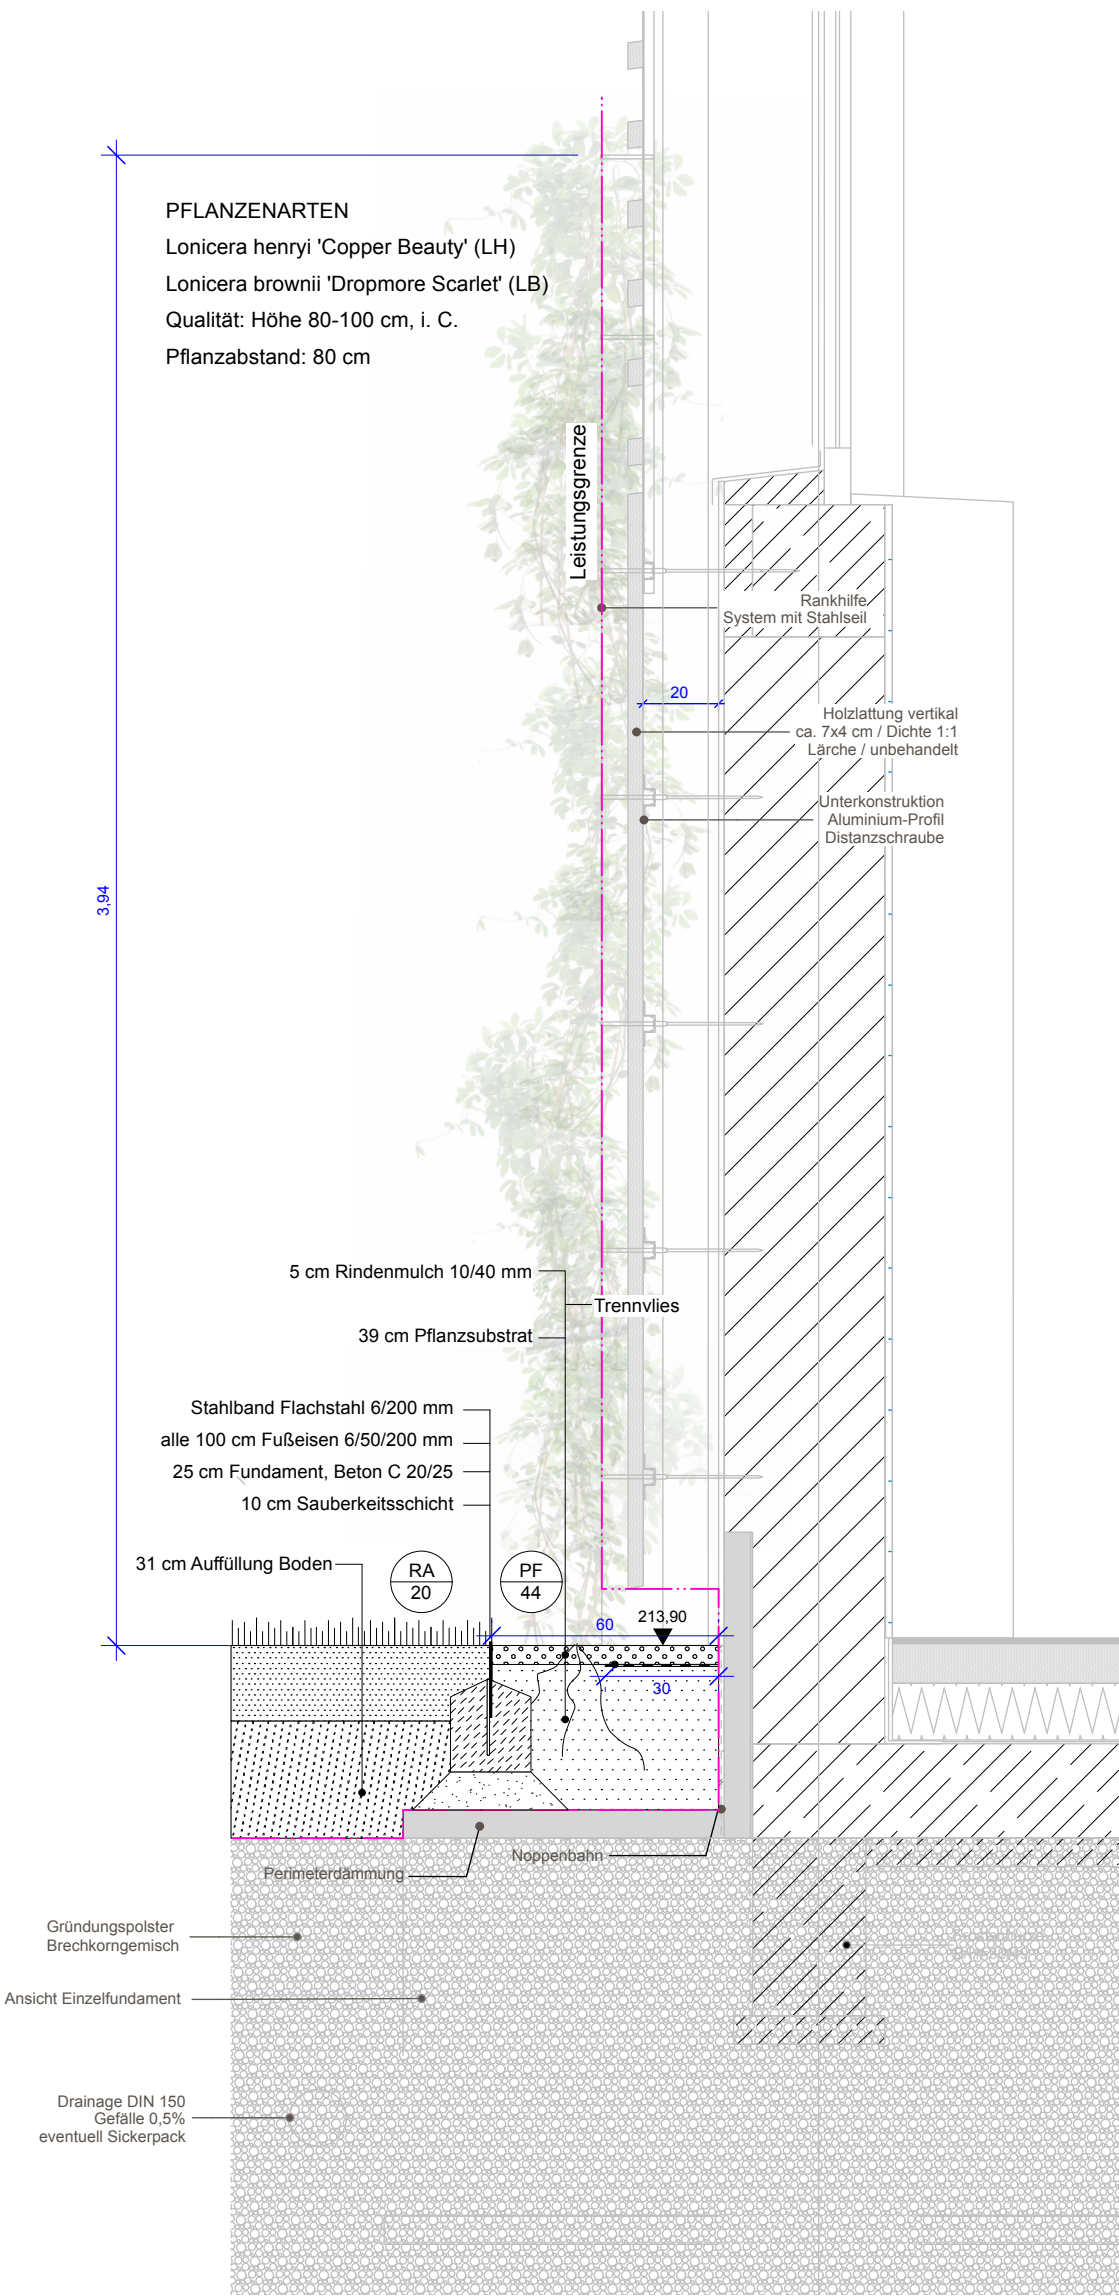

Schnittansicht | Fassadenbegrünung | M 1:20

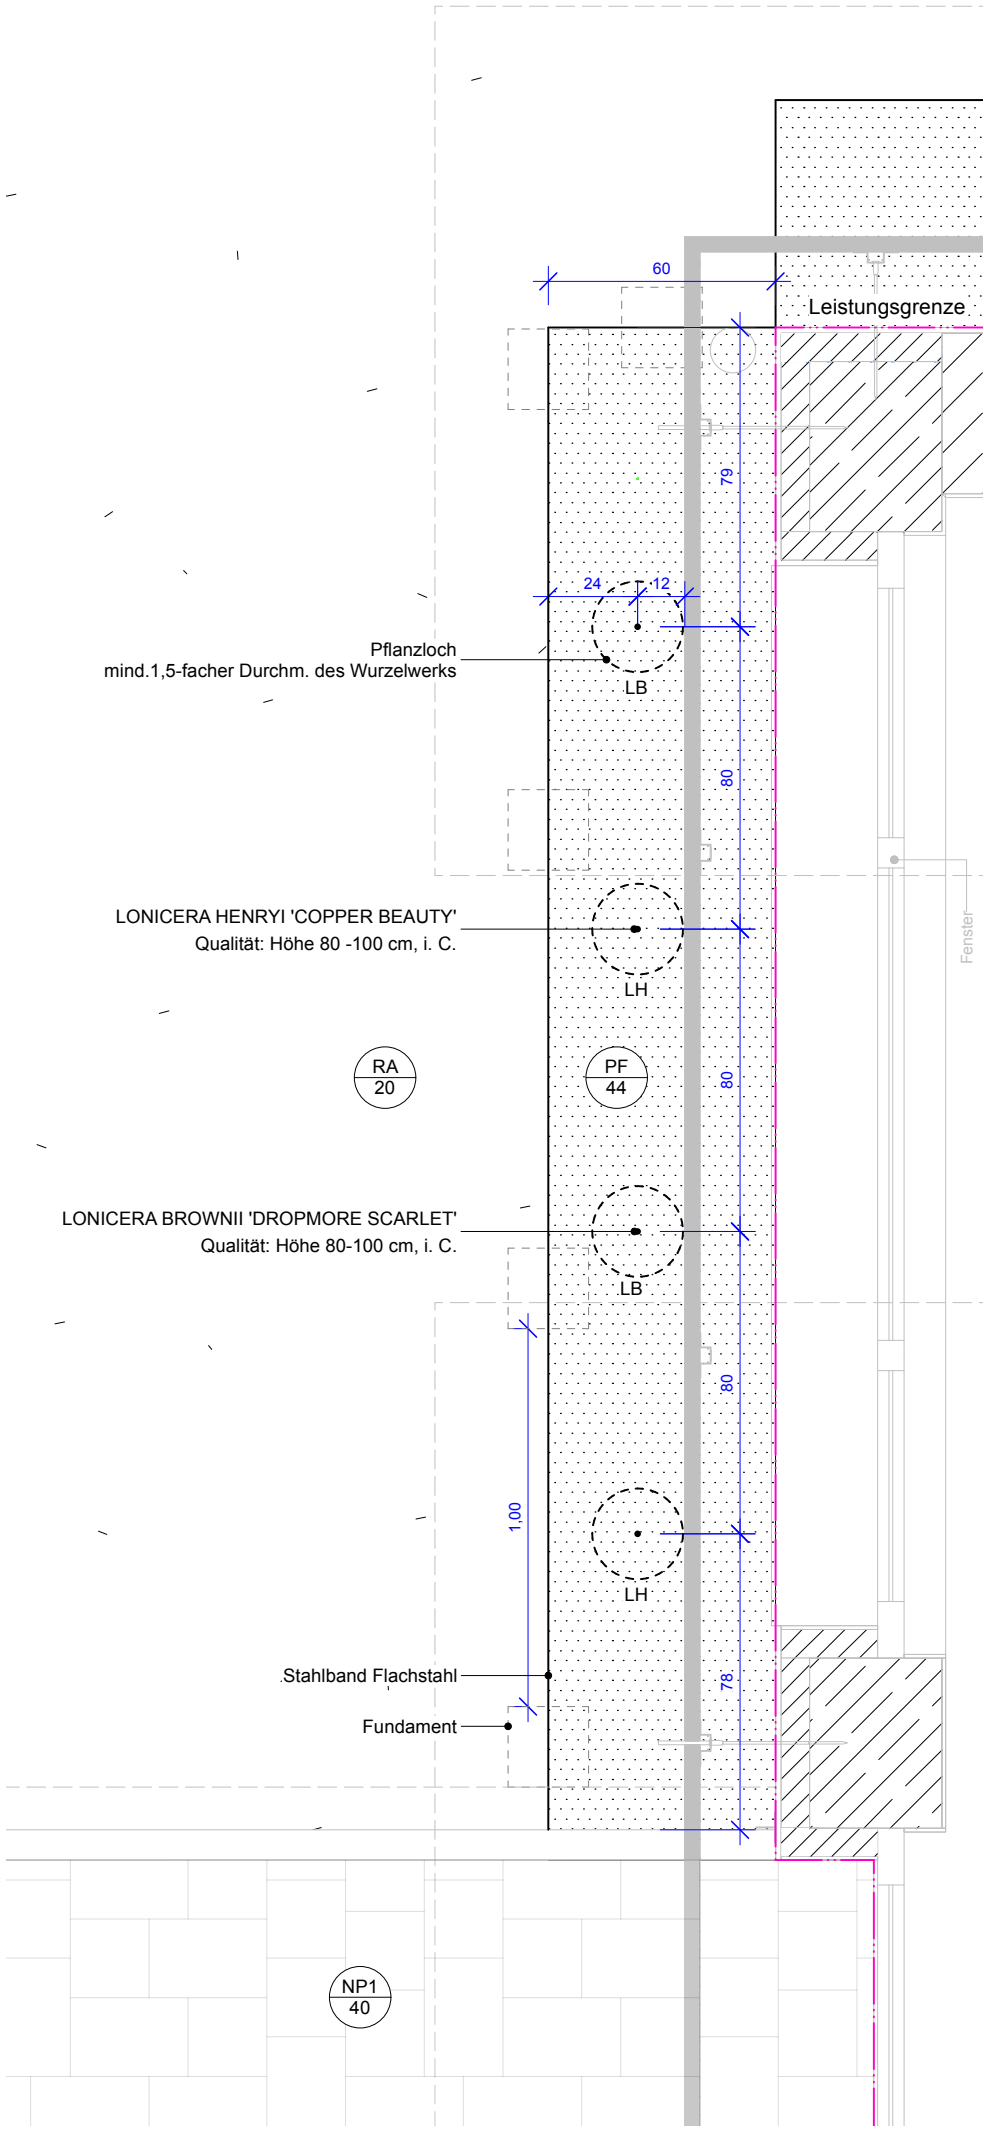

Aufsicht | Fassadenbegrünung Ecke Nord-West | M 1:20

ZeichnungscodeD13_021

Bauherr


STESAD GmbH

WIR ENTWICKELN DRESDEN

Königsbrücker Straße 17
Tel. +49 351 49473-0

01099 Dresden
E-Mail info@stesad.de



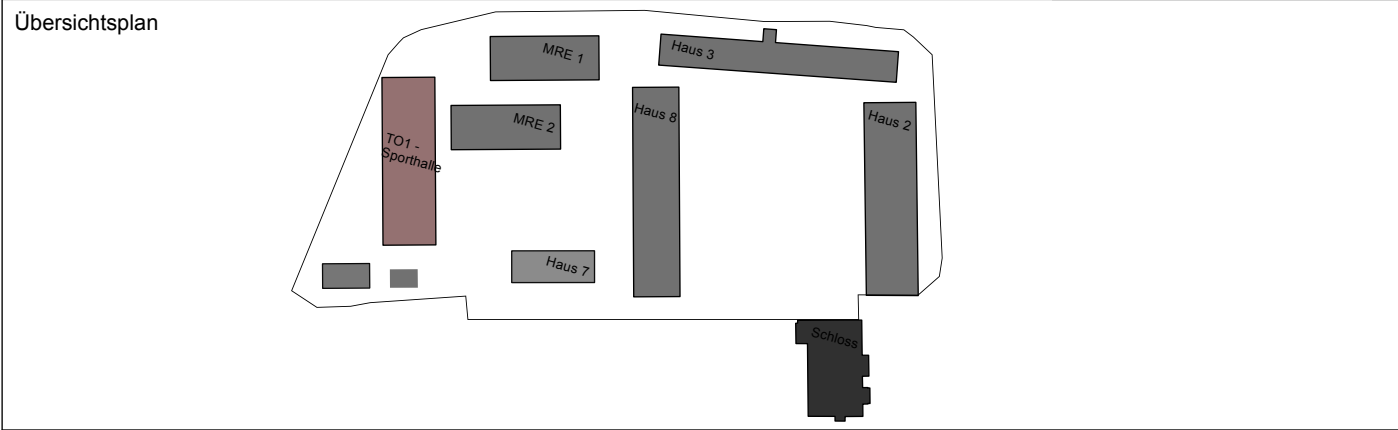

Projekt			
Berufliches Schulzentrum für Agrarwirtschaft und Ernährung Dresden Außenstelle Roßthal Altroßthal 1 01169 Dresden Neubau 1-Feld-Sporthalle			
Architekten Datum Unterschrift		Standortverwalter Landeshauptstadt Dresden Amt für Schulen	
		Planungsphase 5 - Ausführungsplanung	
Fachplaner Datum Unterschrift		Ausführungsfirma Revision/ Montageplanung:	
Inhaltliche Koordinierung ist erfolgt mit:			
Fachplaner	Fachplaner	Fachplaner	Fachplaner

Darstellung	DWG- Dateiname		1592_013_5_F_D13_021
	PDF- Dateiname		1592_013_5_F_D13_021
	Maßstab	Erstelldatum	21.05.2025
	Gez.	Projekt-Nr.	BSZAUe
	Bl.- Größe A2 594 x 420	Bl.-Nr.	F_D13_021