




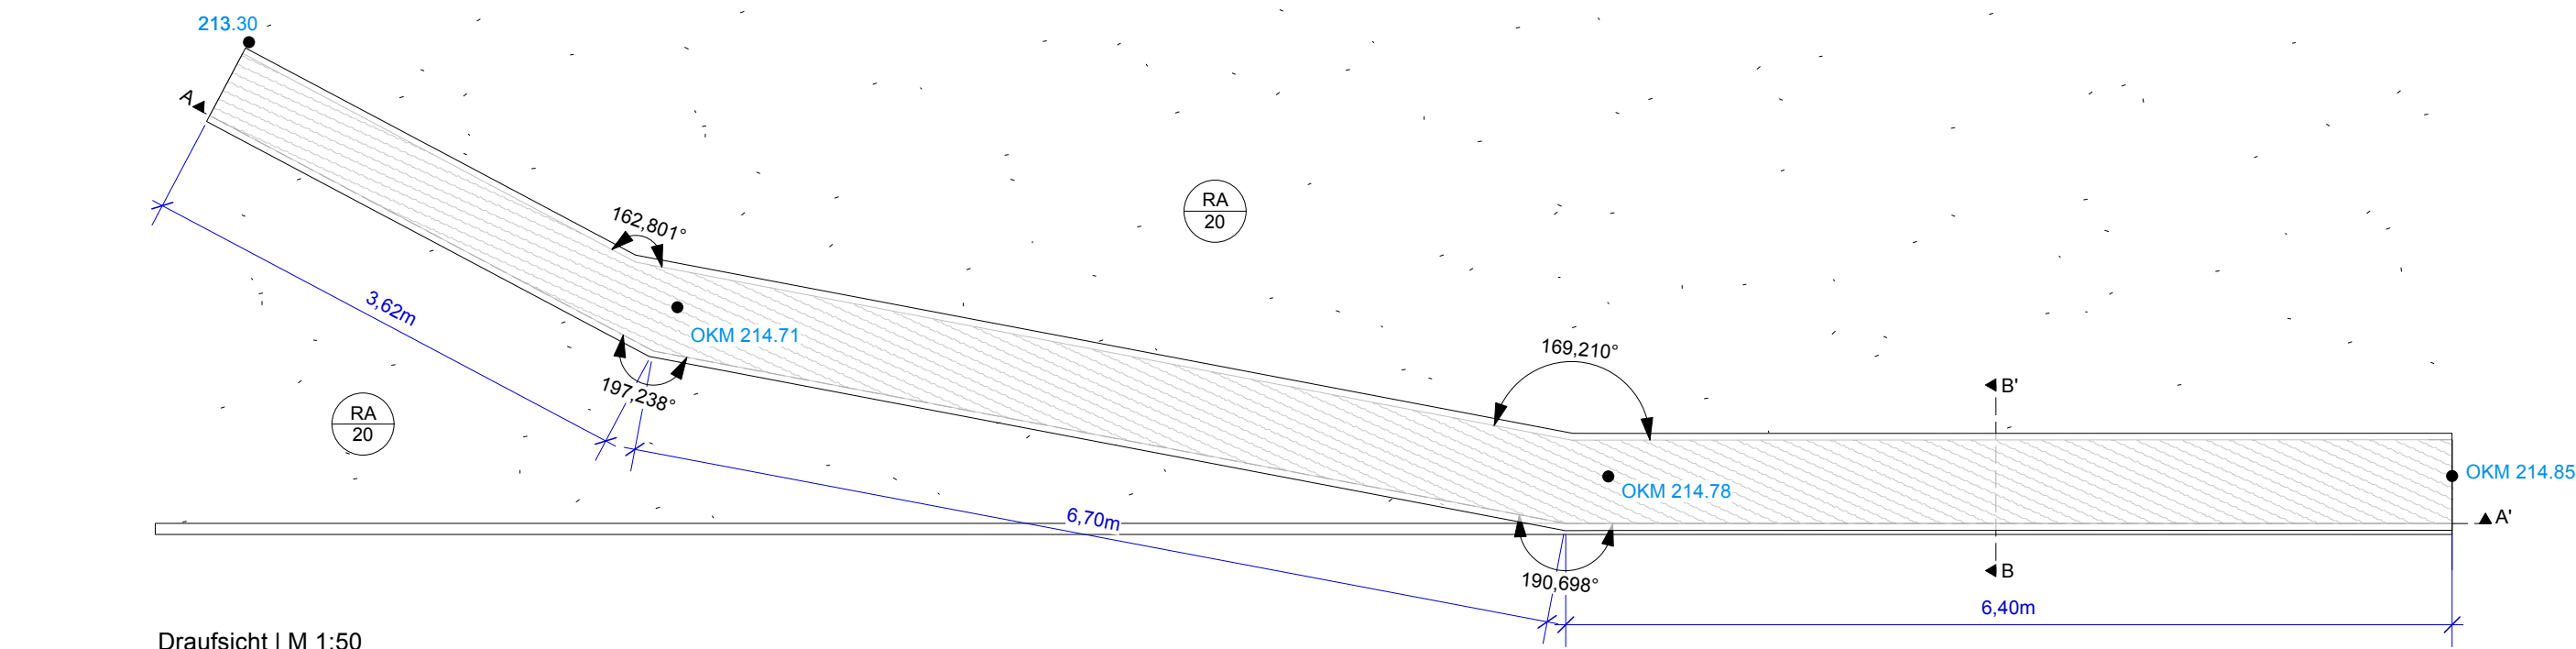

Draufsicht | M 1:50

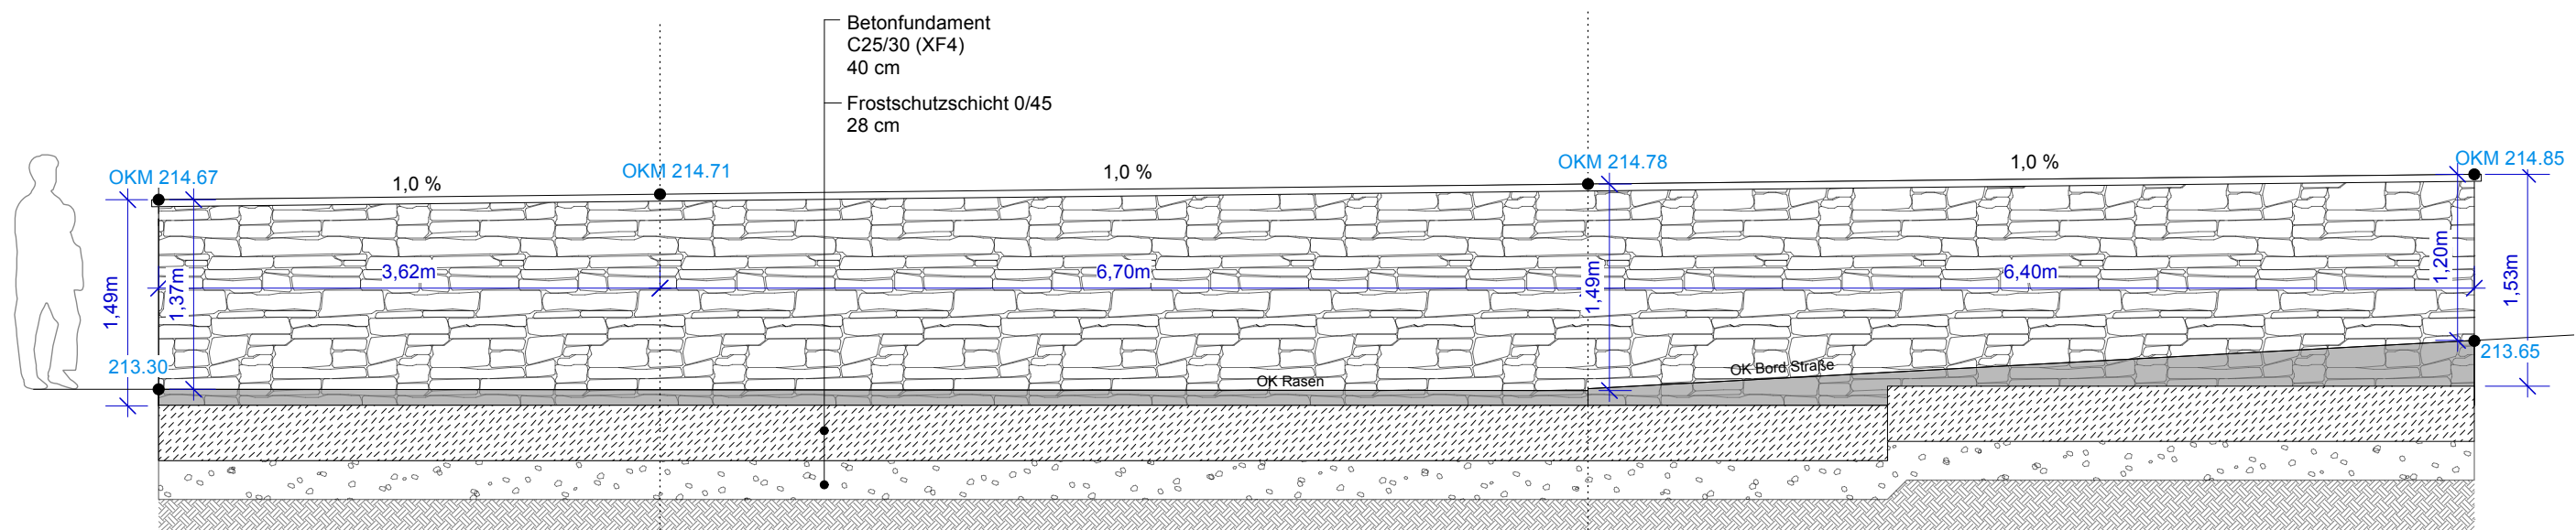

Abwicklung Ansicht A-A' | M 1:50

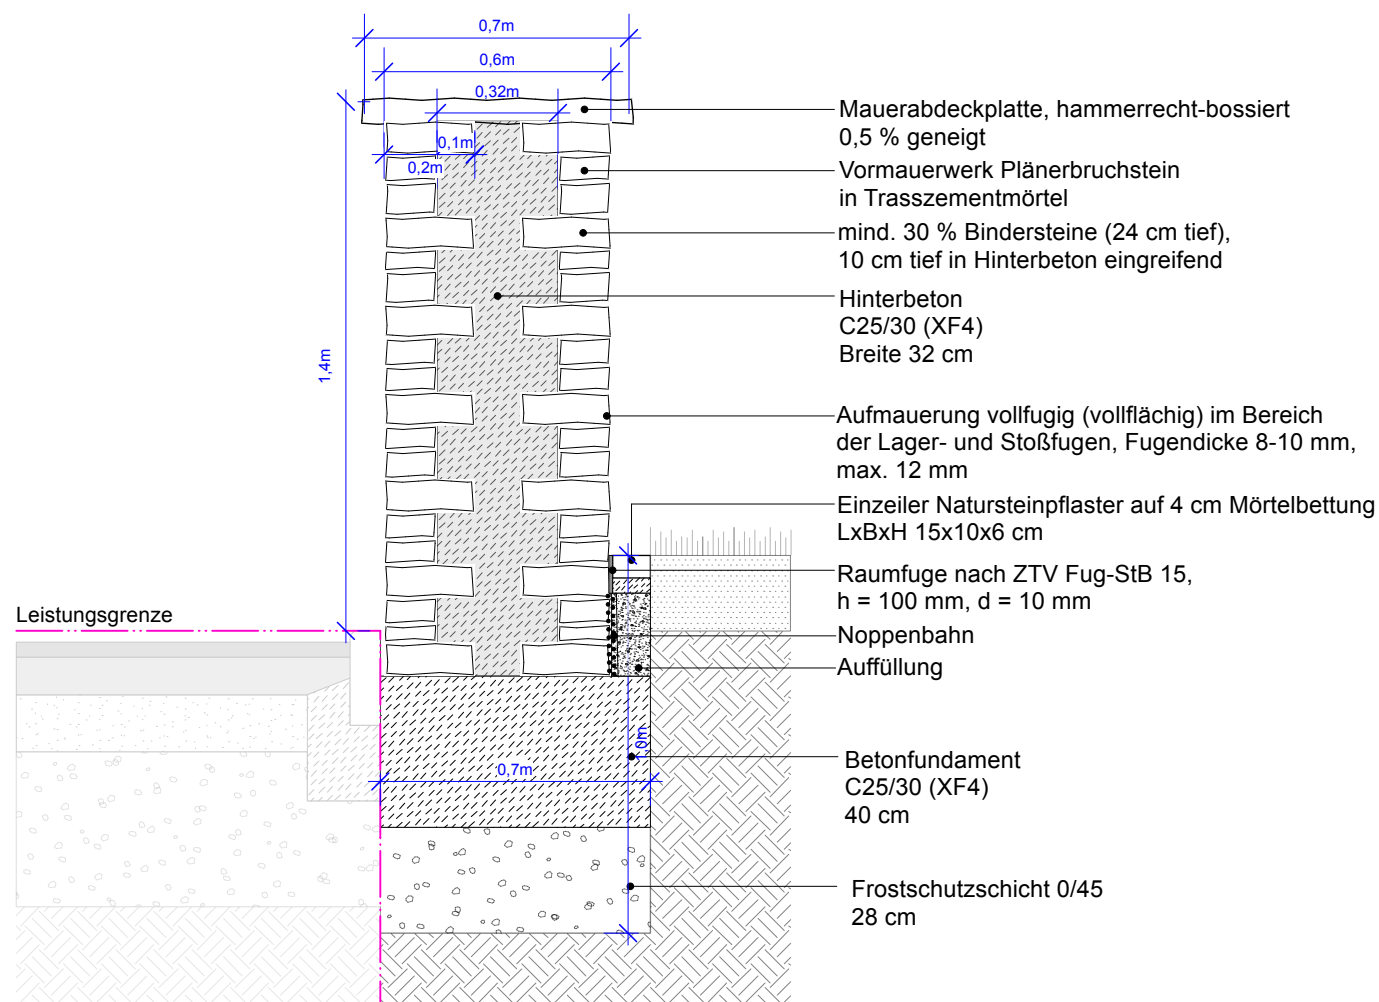

Schnittansicht B-B' | M 1:20

Zeichnungscode D11_019

Bauherr


STESAD GmbH

WIR ENTWICKELN DRESDEN

Königsbrücker Straße 17
Tel. +49 351 49473-0

01099 Dresden
E-Mail info@stesad.de



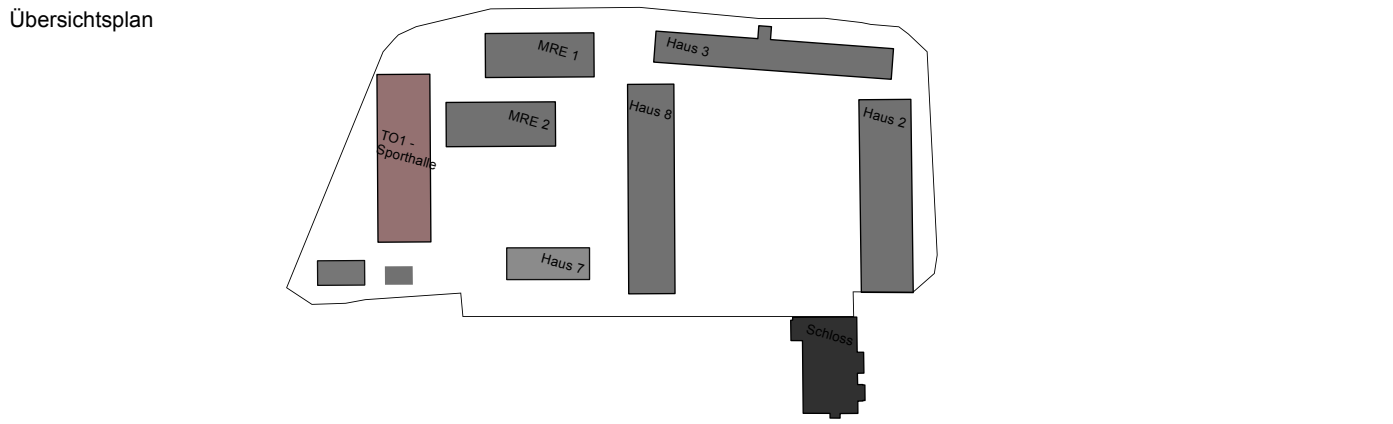

Projekt

Berufliches Schulzentrum für Agrarwirtschaft und Ernährung Dresden

Außenstelle Roßthal | Altroßthal 1 | 01169 Dresden

Neubau 1-Feld-Sporthalle

Architekten		Standortverwalter	
		Landeshauptstadt Dresden Amt für Schulen	
Datum		Unterschrift	
Fachplaner		Ausführungsfirma Revision/ Montageplanung:	
Datum		Unterschrift	

Inhaltliche Koordinierung ist erfolgt mit:

Fachplaner	Fachplaner	Fachplaner	Fachplaner
------------	------------	------------	------------

Darstellung		DWG- Dateiname	
Freistehendes Mauerwerk		1592_013_5_F_D11_019	
		PDF- Dateiname	
		1592_013_5_F_D11_019	
		Maßstab	
		1:20/1:50	
		Erstelldatum	
		05.05.2025	
		Gez.	
		LL	
		Projekt-Nr.	
		BSZAUe	
		Bl.- Größe	
		A2 594 x 420	
		Bl.-Nr.	
		F_D11_019	