



NP1
40

Natursteinpflaster, begehbar
Bereich: Zugang Sporthalle Ost, Mülleinhausung, Notausgang

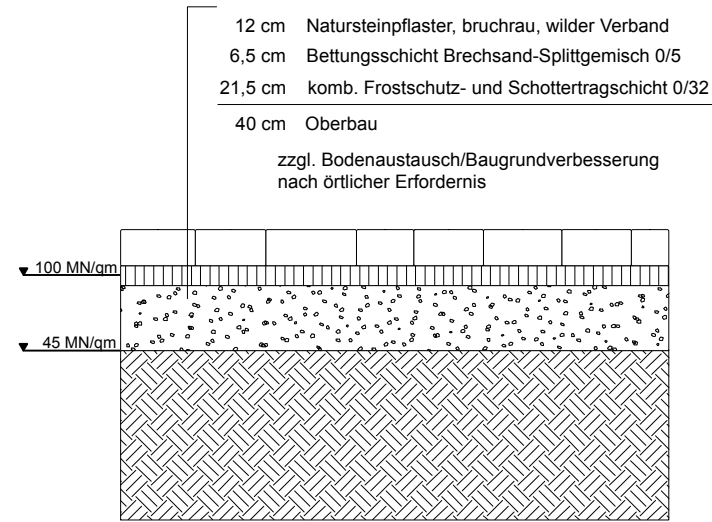


NP1
70

Natursteinpflaster, befahrbar, Bk 0,3
Bereich: Vorplatz/Zugang Sporthalle West

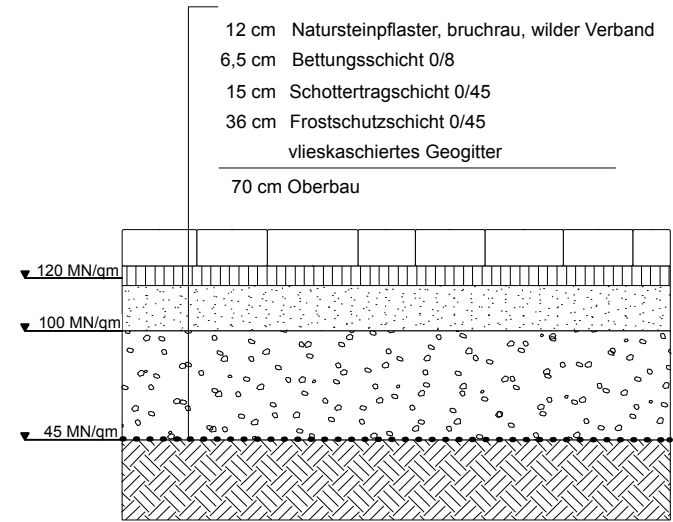


RA
20

Rasenfläche

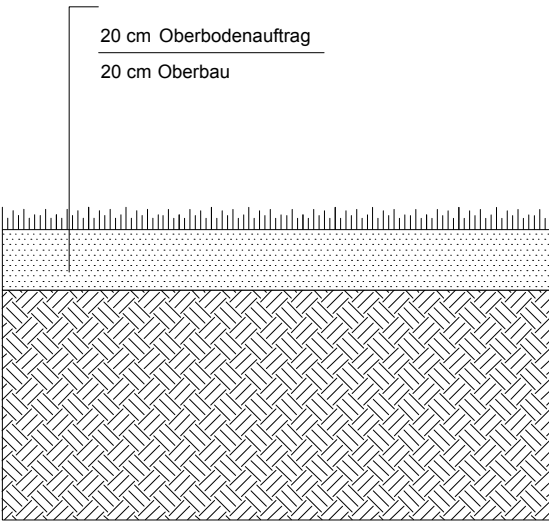


NP2
40

Natursteinpflaster, begehbar
Bereich: Zugang Sporthalle Ost

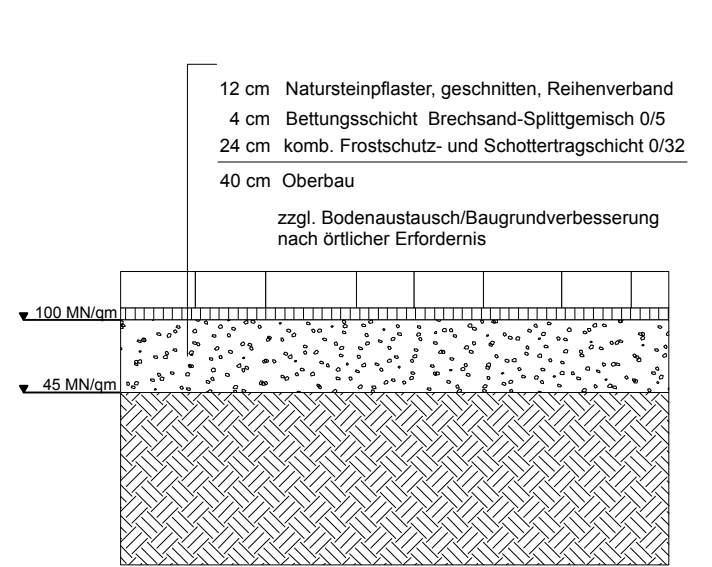


NP2
70

Natursteinpflaster, befahrbar, Bk 0,3
Bereich: Vorplatz/Zugang Sporthalle West

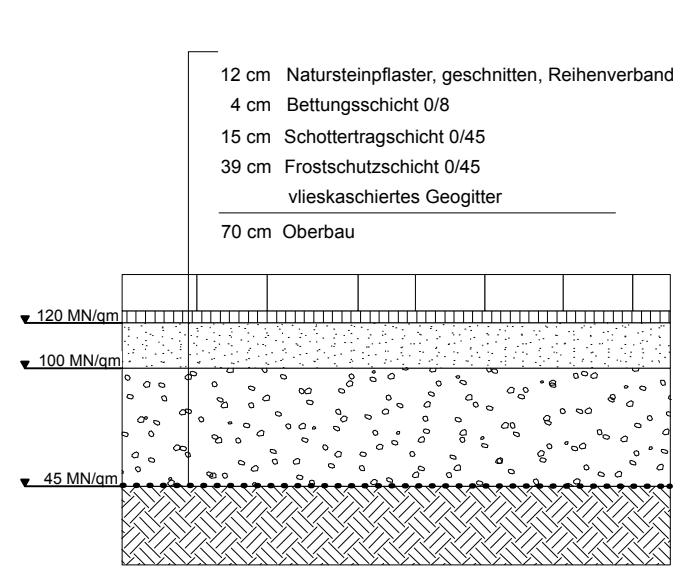

PF
35

Pflanzfläche
Bereich: Strauchpflanzung (Vorplatz), Staudenpflanzung

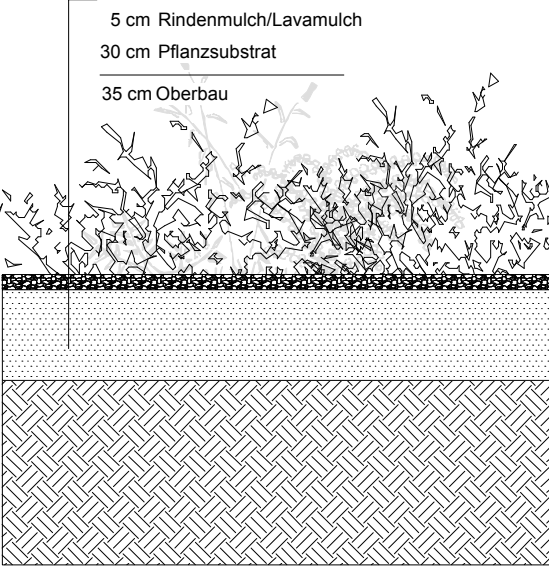

Hinweis

Sämtliche Maße und Höhenkoten sind vor Beginn der Arbeiten von den ausführenden Firmen eigenverantwortlich zu prüfen. Zugehörige Planungen anderer Fachplaner sind zu berücksichtigen. Die Lagegenauigkeit ist vor Ort zu prüfen! Festgestellte Differenzen sind mit der örtlichen Bauleitung zu klären. Die Baumaßnahmen sind unter Beachtung der Allgemeinen anerkannten Regeln der Technik sowie nach dem Stand der Technik durchzuführen.

Zeichnungscode

F_RA_006

Bauherr

STESAD GmbH

WIR ENTWICKELN DRESDEN


Königsbrücker Straße 17
Tel. +49 351 49473-0

01099 Dresden
E-Mail info@stesad.de



Dresden.
Die Stadt

Übersichtsplan

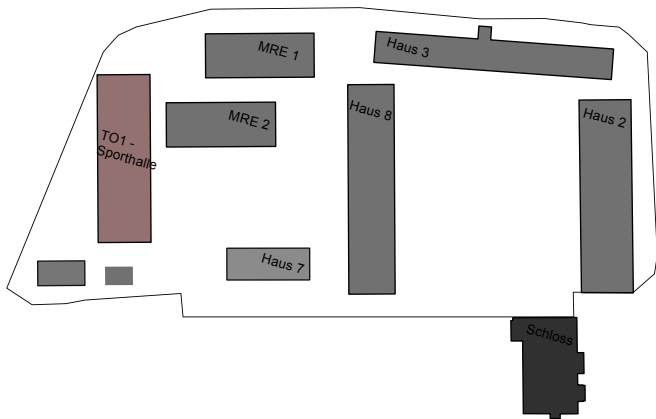

Projekt

Berufliches Schulzentrum für Agrarwirtschaft und Ernährung Dresden

Außenstelle Roßthal | Altroßthal 1 | 01169 Dresden

Neubau 1-Feld-Sporthalle

Architekten

Standortverwalter

Landeshauptstadt Dresden
Amt für Schulen

Planungsphase

5 - Ausführungsplanung

Datum

Unterschrift

Fachplaner

Ausführungsfirma Revision/ Montageplanung:

Datum

Unterschrift

Inhaltliche Koordinierung ist erfolgt mit:

Fachplaner

Fachplaner

Fachplaner

Fachplaner

Darstellung

Regelaufbauten

DWG- Dateiname
BSZAuE_TO1_5_F_RA_006

PDF- Dateiname
BSZAuE_TO1_5_F_RA_006

Maßstab 1:25
Erstelldatum 30.11.2024

Gez. LL
Projekt-Nr. BSZAuE

Bl.- Größe 525 x 297
Bl.-Nr. F_RA_006