


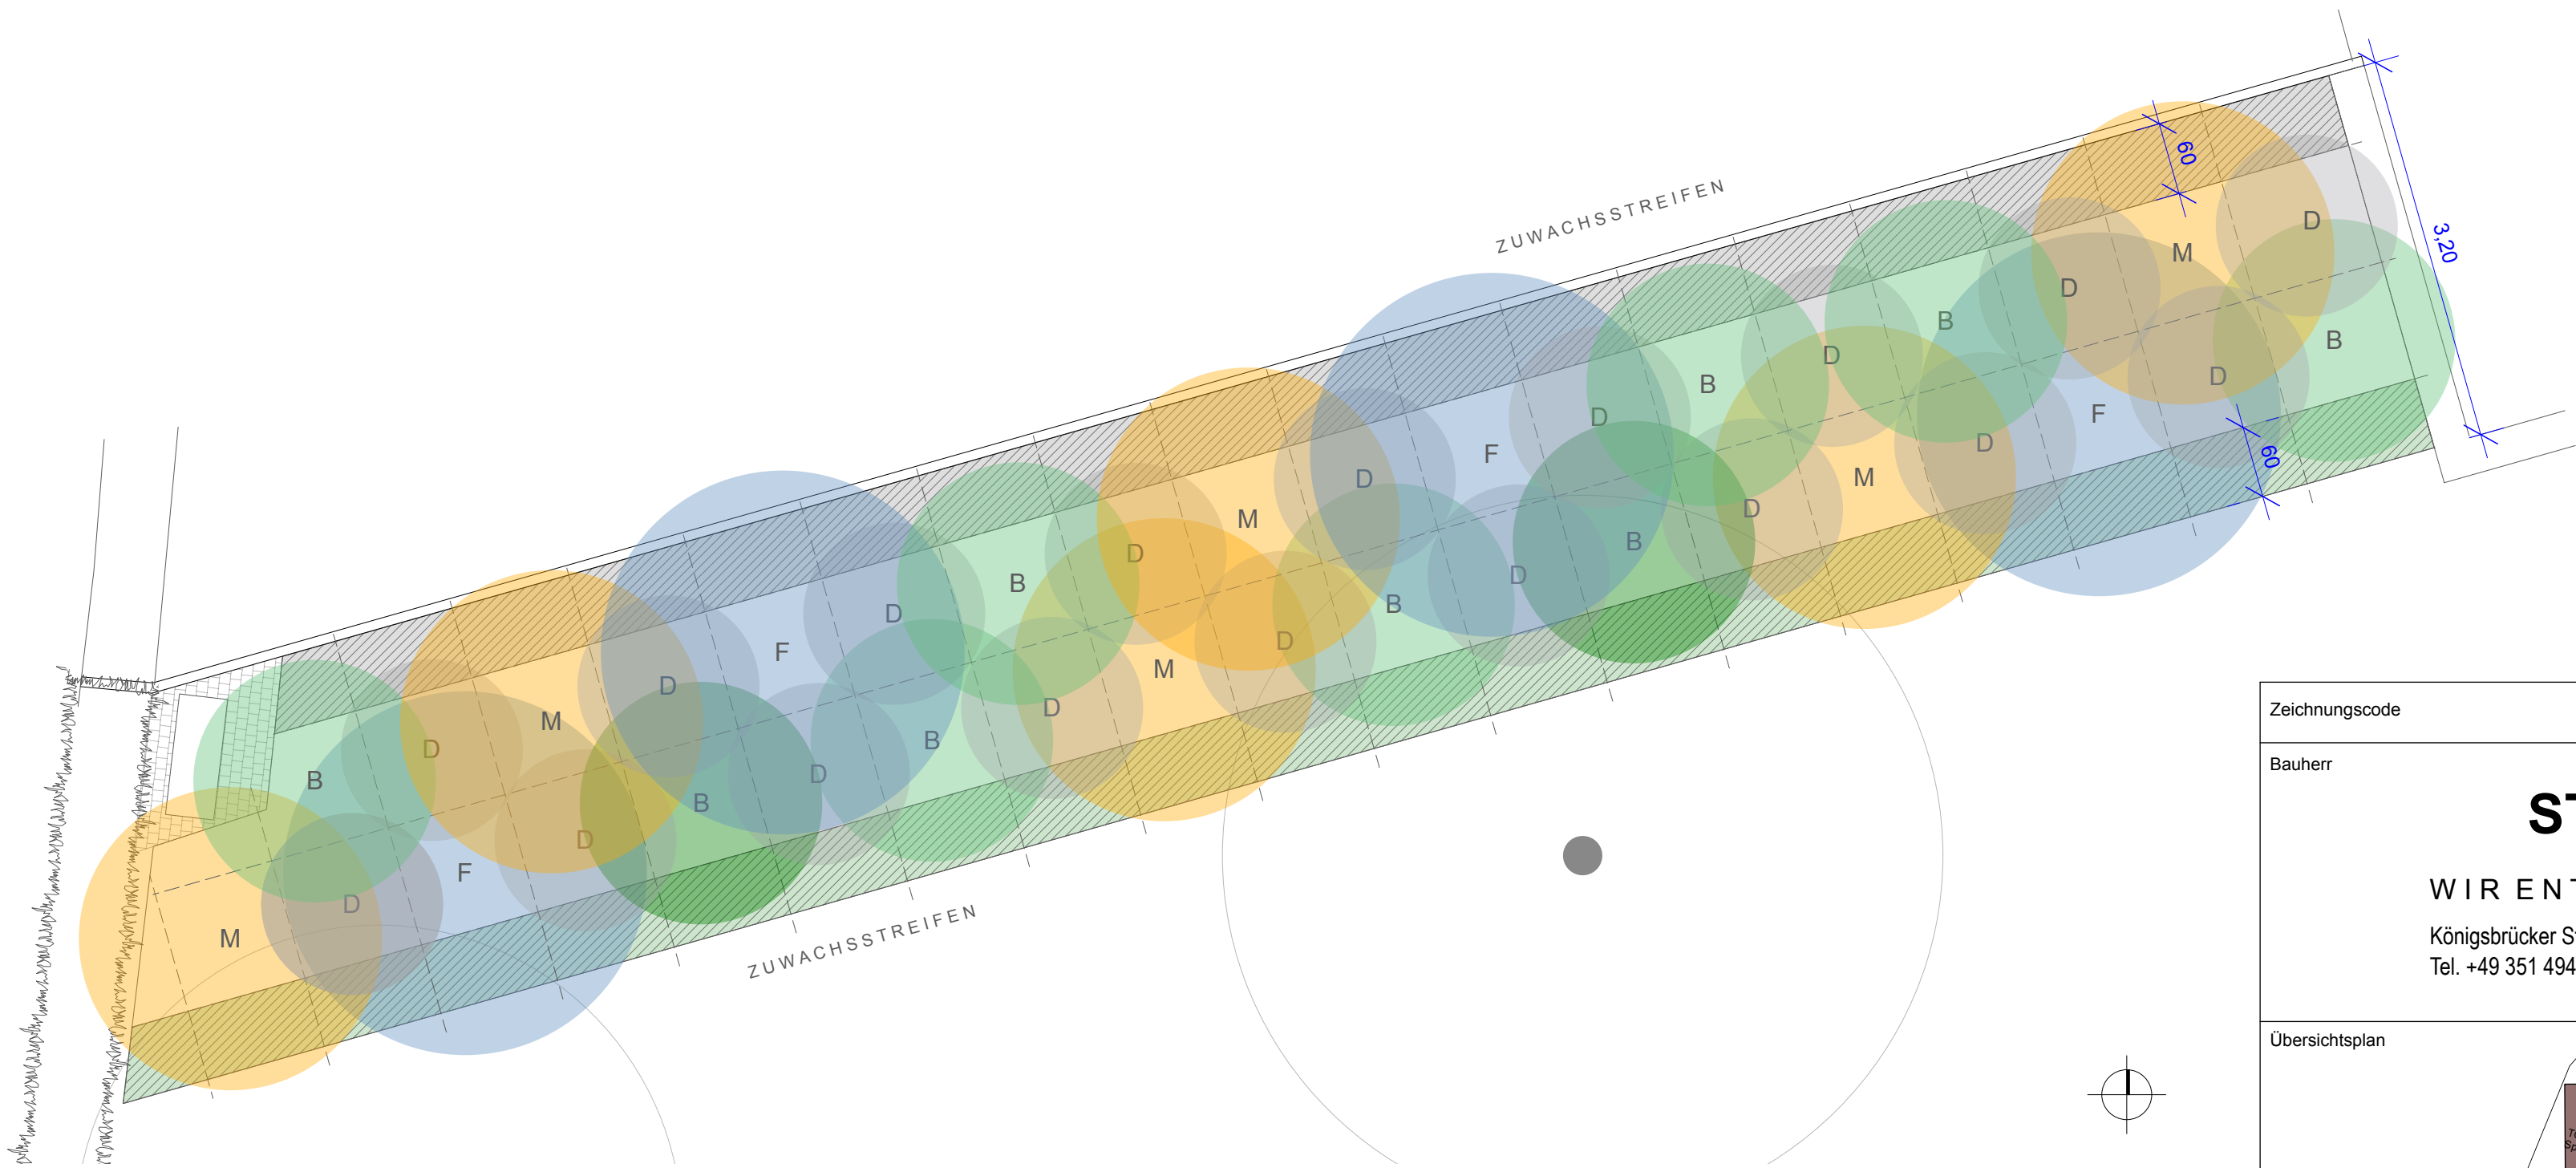

Fläche: 60 m²

STRÄUCHER

		Standort	Höhe / Breite	Blüte	Besonderheiten	Qualität	Anzahl
F	Prunus spinosa <i>Schlehe/Schwarzdorn</i>	sonnig - absonnig	1,5 - 4 / 2 - 4 m	weiß April - Mai	winterhart, anspruchslos, bedornt, Bienenweide	Solitär, 3 x v., im Container 125 - 150 cm	4 Stck.
M	Berberis ottawensis 'Superba' <i>Große Blutberberitze 'Superba'</i>	sonnig - halbschattig	2 - 3,5 / 1,5 - 2,5 m	gelb April - Mai	winterhart, tiefrotes Laub, anspruchslos, bedornt	Strauch, im Topf 125 - 150 cm	6 Stck.
B	Lonicera xylosteum <i>Rote Heckenkirsche</i>	sonnig - schattig	2 - 3 / 2 - 3 m	weiß Mai - Juni	stadtklimafest, frosthart, hitze- u. trockenheitsverträgl.	verpflanzter Strauch, o. Ballen 100 - 150 cm	7 Stck.
B	Weigela 'Styriaca' <i>Weigelie</i>	sonnig - absonnig	2 - 2,5 / 3 m	rosa Mai - Juni	frosthart, robust, insektenfreundlich	Strauch, 3 x v., im Container 100 - 125 cm	2 Stck.
D	Spiraea arguta <i>Braut-Spierstrauch</i>	sonnig - halbschattig	1,5 - 2 / 1,5 - 2 m	weiß April - Mai	frosthart, anspruchslos trockenheitsverträglich	Strauch, 2 x v., im Container 60 - 100 cm	18 Stck.

F = Führende Gehölze M = Mantelgehölze B = Begleitende Gehölze D = Dienende Arten

STAUDEN

	Pachysandra axillaris <i>Achselständiger Ysander</i>	halbschattig	20 - 30 cm / -	weiß April	niederliegend bis aufsteigend, pflegeleicht, immergrün	100 Pfl./m²	1100 Stck.
	Vinca minor 'Alba' <i>Weißes Immergrün 'Alba'</i>	halbschattig - schattig	10 - 30 / 30 - 50 cm	weiß Mai - Mitte Sept.	pflegeleicht, winterhart, dichter Wuchs, insektenfreundlich	7 Pfl./m²	77 Stck.



Zeichnungscode		F_D14_022	
Bauherr		STESAD GmbH WIR ENTWICKELN DRESDEN Königsbrücker Straße 17 Tel. +49 351 49473-0 01099 Dresden E-Mail info@stesad.de	
Übersichtsplan			
Projekt			
Berufliches Schulzentrum für Agrarwirtschaft und Ernährung Dresden			
Außenstelle Roßthal Altroßthal 1 01169 Dresden			
Neubau 1-Feld-Sporthalle			
Architekten		Standortverwalter	
		Landeshauptstadt Dresden Amt für Schulen	
Datum		Unterschrift	
Fachplaner		Ausführungsfirma Revision/ Montageplanung:	
Datum		Unterschrift	
Inhaltliche Koordinierung ist erfolgt mit:			
Fachplaner		Fachplaner	
Fachplaner		Fachplaner	
Darstellung		DWG- Dateiname	
Strauchpflanzung		1592_013_5_F_D14_022	
		PDF- Dateiname	
		1592_013_5_F_D14_022	
		Maßstab	
		1:50	
Gez.		Erstelldatum	
LL		30.11.2024	
Bl.- Größe		Projekt-Nr.	
A2 420 x 594		BSZAUe	
		Bl.-Nr.	
		F_D14_022	