

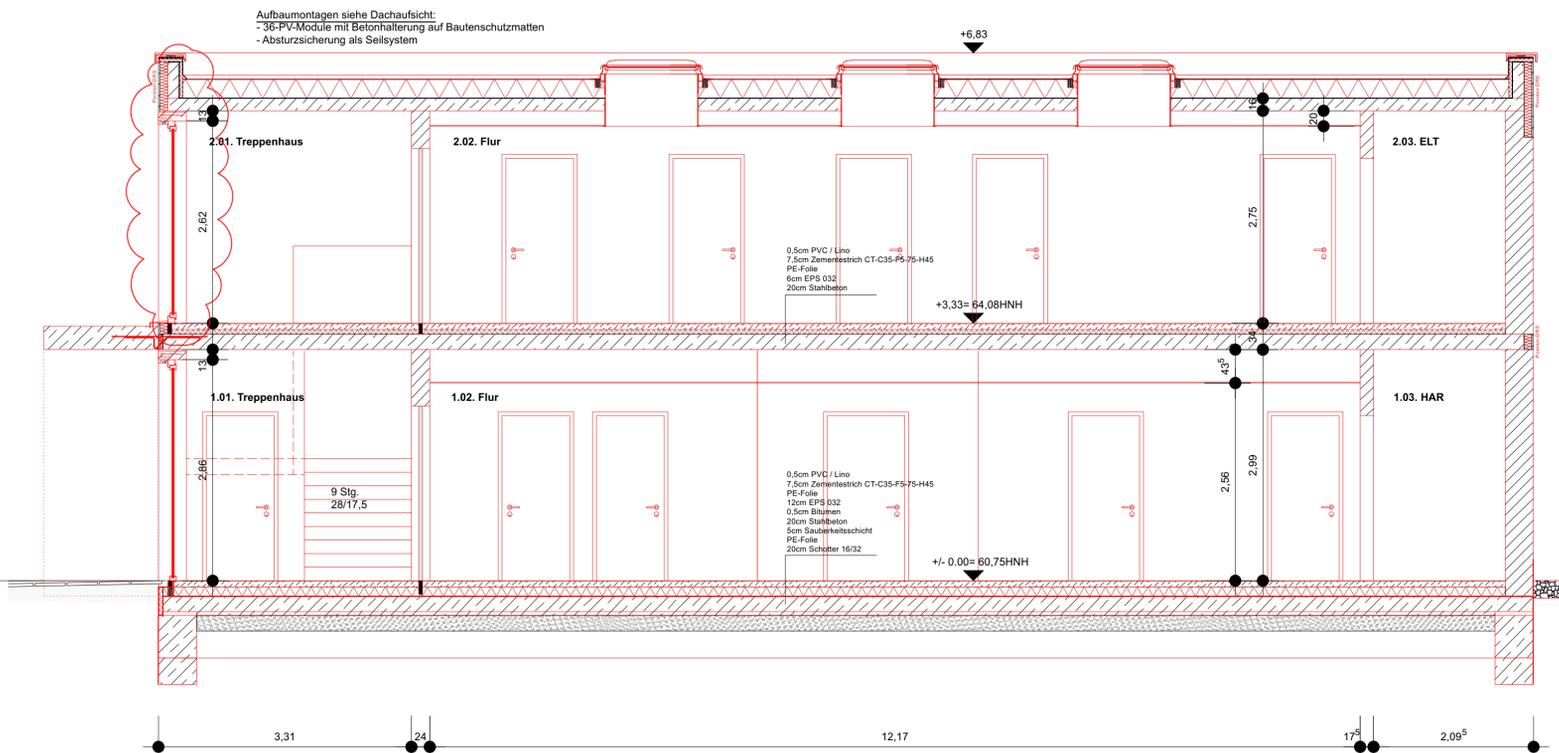


SCHNITT AA

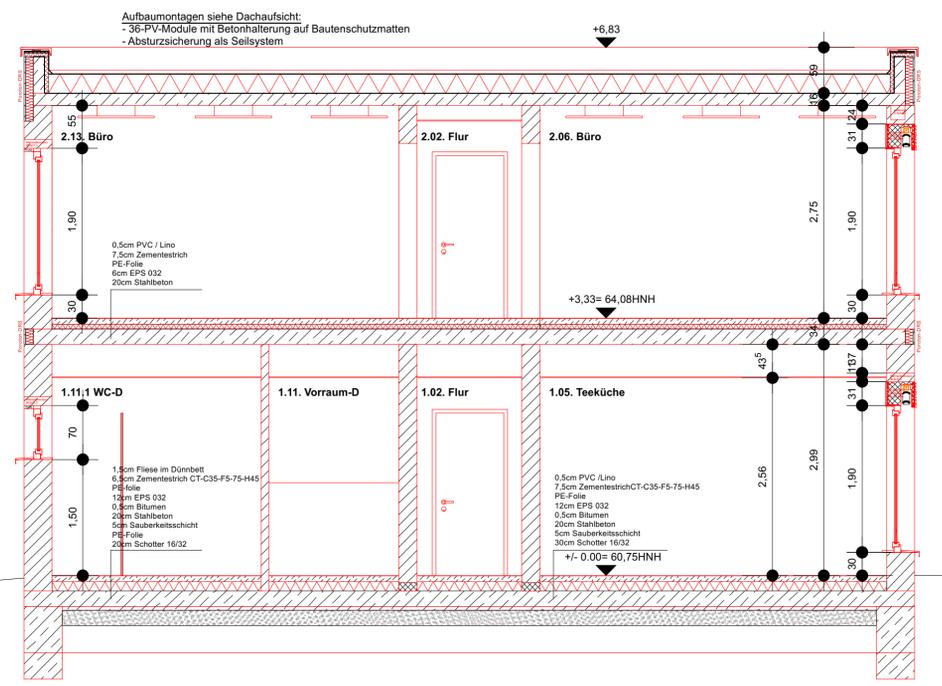

SCHNITT BB

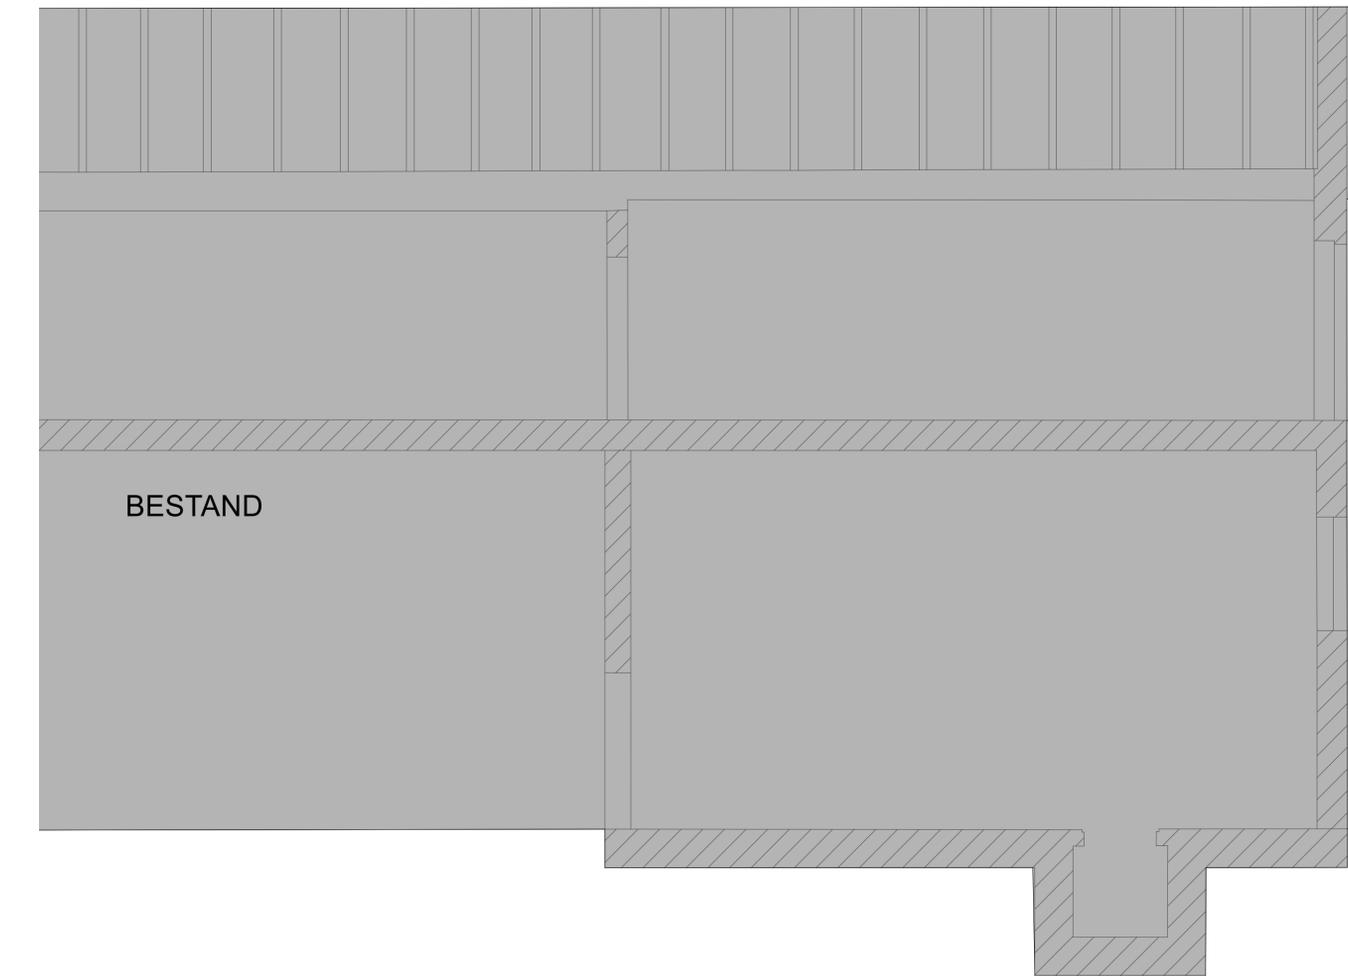

SCHNITT CC

LEGENDE:

- Außenwände Poroton T9; 36,5cm
- Innenwände Kalksandstein
- Feuerhemmend
- Einbindung Trennwand aus Kalksandstein in Außenwand aus Poroton Siehe Statikplan
- Maueranschlußanker

Brüstungs- und Türhöhen sind bezogen auf Oberkante Fertigfußboden.

Dieser Plan ist nur gültig in Verbindung mit Schal- und Bewehrungsplan:

Fenster mit Raffstore:
- Laibung: Poroton-Anschlagsein plus 17,5x 6cm = P-AS-Plus

Fenster und Türen ohne Raffstore:
- Laibung: Poroton Anschlagstein 12,5x4cm = P-AS
- Sturz: Wärmedämmsturz 36,5cm x 11,3cm

Fenster mit Raffstore im OG:
- Sturz: WU-Schale 25x26,5x23,8cm

Eckfenster:
- Sturz: WU-Schale 25x26,5x23,8cm


LEGENDE

Alle Maße sind durch den Auftragnehmer am Bau zu prüfen!
Maße sind abzulesen, nicht abzugreifen. Unklarheiten sind sofort und vor Ausführung der Arbeiten der Bauleitung zu melden, anderenfalls trägt der AN die alleinige Verantwortung. Die Statikpläne sind zu beachten!
Für die technischen Gewerke Heizung / Lüftung / Sanitär / Elektro sind die Zeichnungen der entsprechenden Fach-Ing. maßgebend.
Ausführungspläne gelten nur mit Genehmigungsvermerk des Auftrag- des Architekten oder der entsprechenden Fachingenieure.

- | | |
|---------------------|---------------------------|
| KS - Mauerwerk | FFB Fertigfußboden |
| Poroton - AW | RFB Rohfußboden |
| Mauerwerk - Bestand | BR Brüstungshöhe |
| Poroton - IW | OK Oberkante |
| Klinkermauerwerk | UK Unterkante |
| Beton | VK Vorderkante |
| Stahlbeton | UKD Unterkante Decke |
| Abbruch | DD Deckendurchbruch |
| Neubau | UZ Unterzug |
| Trockenbau | RWA Rauch- und Wärmeabzug |
| | NA Notausgang |
| | LH lichte Raumhöhe |
| | REV Revisionsöffnung |

INDEX	DATUM	ÄNDERUNGEN	BEARBEITET
A	26.02.25	Anpassung Fensterhöhe	W.
B	14.03.25	Änderung Fensterhöhe	C.S.

BAUVORHABEN
Erweiterungsbau Verwaltung ABKR
Kronesruhe 8
39340 Haldensleben

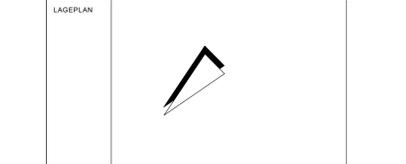

BAUHERR
Landkreis Börde
Bornsche Straße 2
39340 Haldensleben

ARCHITEKT
SEIDL HEINECKE
ARCHITEKTEN
Neuhaldensleber Straße 32 / 39340 Haldensleben
Telefon: 03904/7201-0 Mail: info@seidl-heinecke.com

PLANNHALT
Schnitte
Stand: 14.03.2025

PLAN	Baubeschn.	Leitungsph.	Fachplang.	Plannhalt.	Ebene	Zeichn.-Nr.	Index
NUMMER	001	5	AR	SH	00	001	B
DATEINAME							
PROJEKTNUMMER	23057a		GEZEICHN.	C.S.	DATUM	26.02.2025	