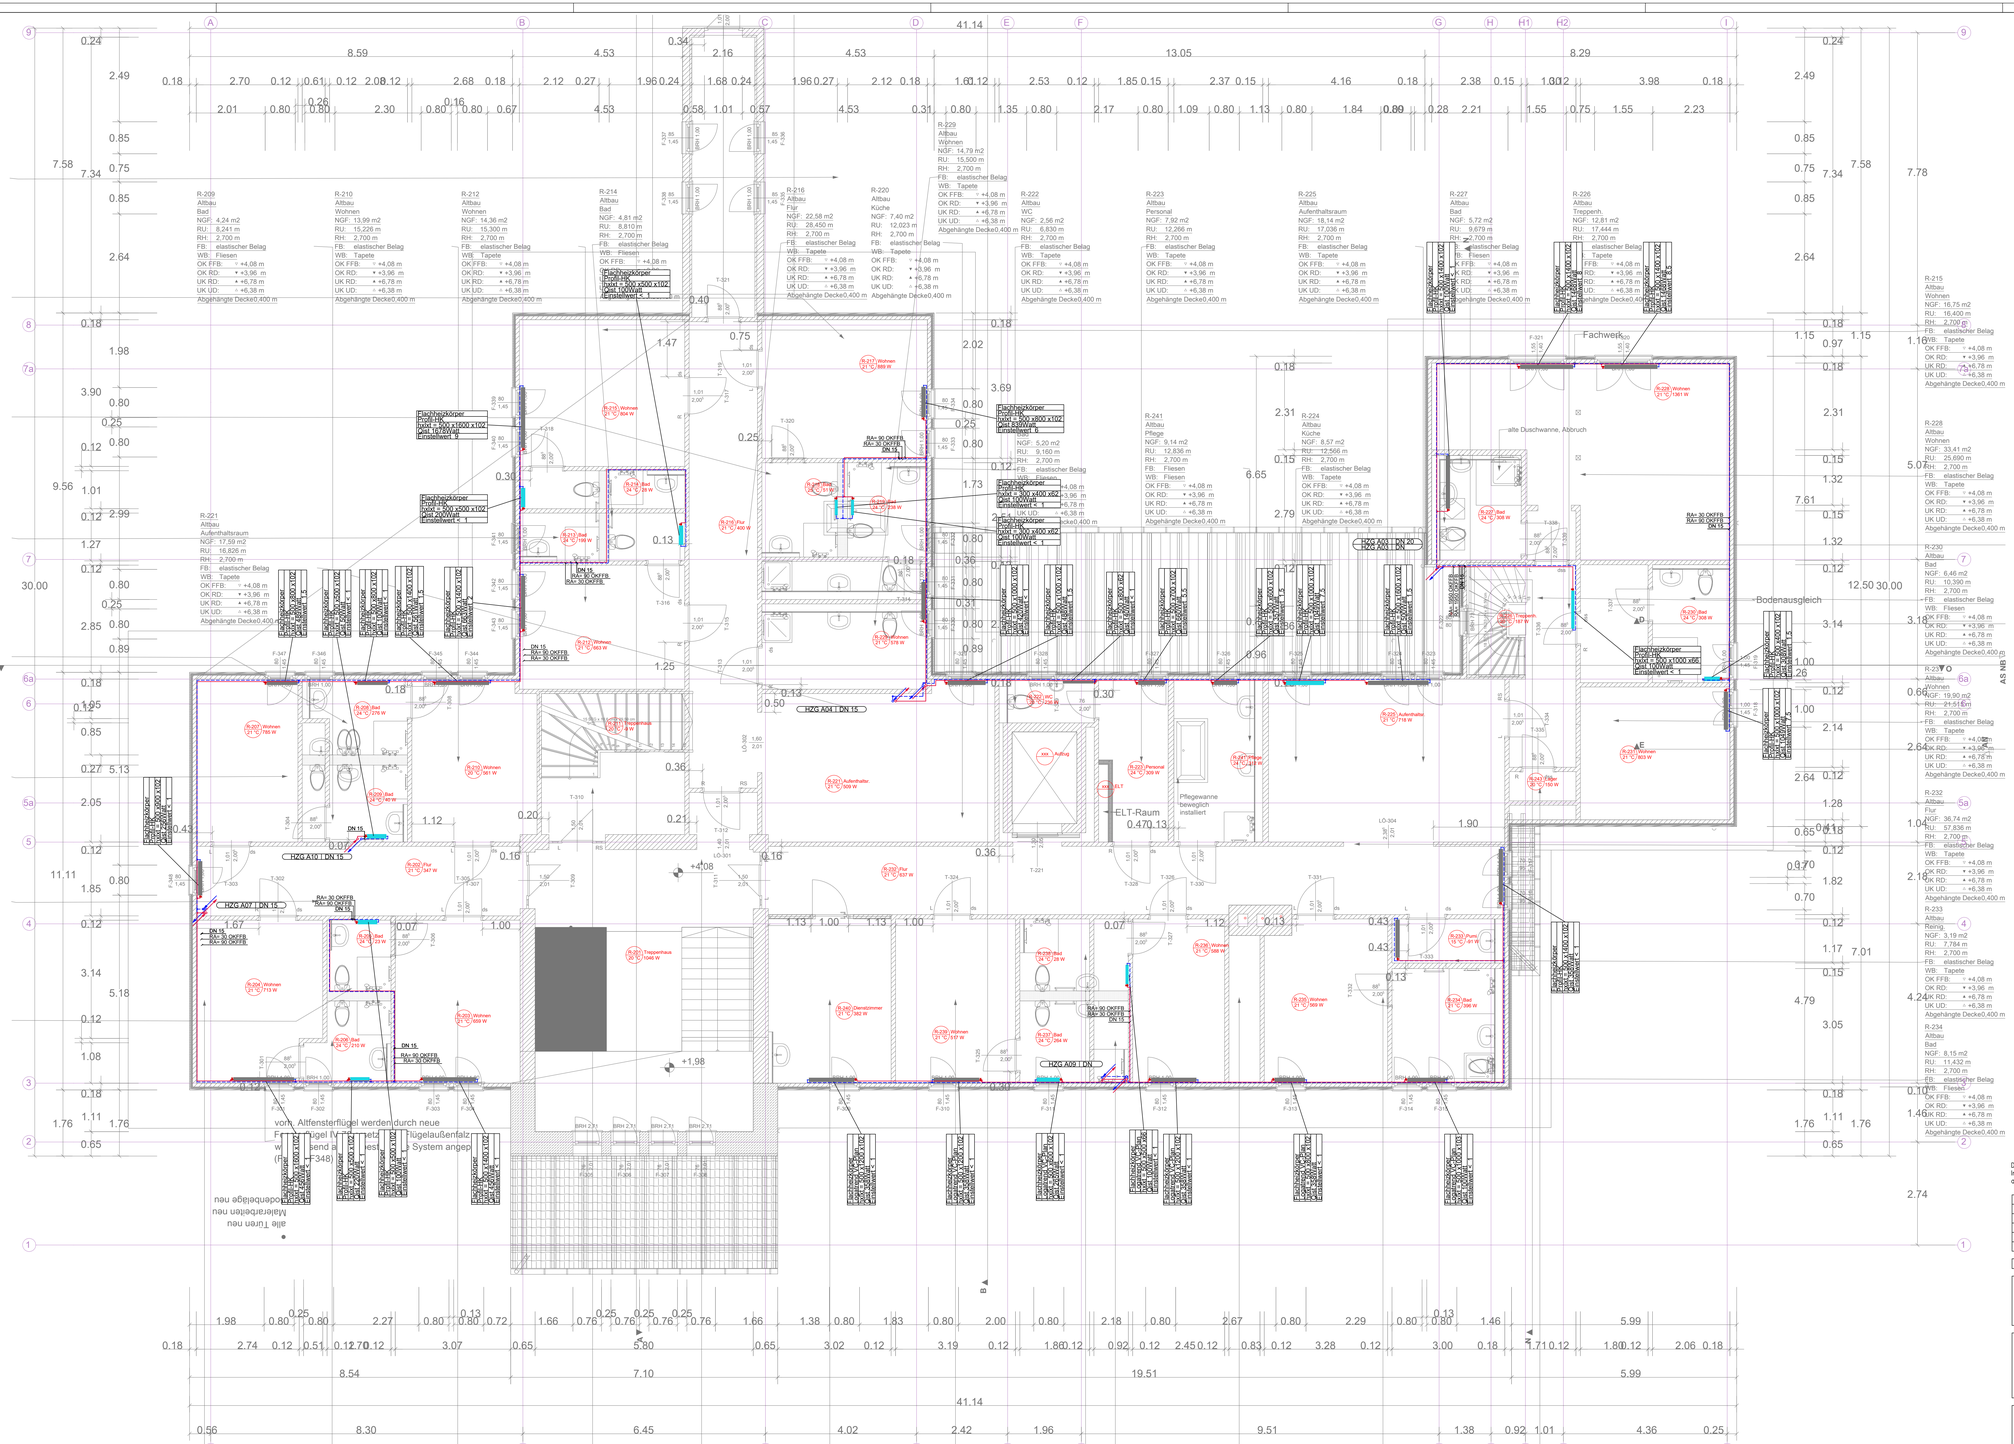

Legende Heizung

HVL	Heizung Vorlauf	80/90/00/105	RR	Heizkörper	
HRL	Heizung Rücklauf		Baufeld Bauliche Bauhöhe		
	Leitung hindurchgehend	10 H99		Strangnummer Heizung	
	Leitung beginnend, aufwärts	10 W		Geschoss Raummummer Raumtemperatur	
	Leitung beginnend, abwärts		AV	Absperrventil	
	Leitung von oben, endend		SRV	Strangregulierventil	
	Leitung von urten, endend			Einwegventil mit Motor	
	Pumpe			Raumthermostat	

AUSFÜHRUNGSHINWEISE ALLGEMEIN:

- Dieser Plan gilt nur in Verbindung mit den letzgültigen Deckenspiegelplänen, den Statischen Konstruktionsplänen der Architekten und der Fachingenieuren besondere sind zusätzliche Technikpläne des jeweiligen Gewerks (Schemata,Details, Wandabwicklungen etc.) zu beachten.
- Maß -oder Inhaltsdifferenzen in diesen Plänen sind vor der Ausführung mit der Fachbauleitung zu klären
- Eigenmächige Plan- und Ausführungsänderungen jeglicher Art sind vor Rückspracha mit der Fachbauleitung nicht erlaubt.
- Alle Maße sind von der ausführenden Firma eigenverantwortlich auf der Baustelle zu überprüfen. Bei Abweichungen ist die Fachbauleitung in Kenntnis zu setzen.
- Strangdimensionen siehe Strangschemata.
- Materialfestlegung gem. Ausschreibung und in Rückspracha mit der Fachbauleitung.
- Positionsfestlegung gem. Ausschreibung und in Rückspracha mit der Fachbauleitung.
- Vor der Bauausführung ist die Koordination mit den übrigen beteiligten Ausbaugewerken durchzuführen.
- Anschlüsse bauseitiger Geräte sind nach den bauseitigen Anschlussplänen, Gerätepläne und - listen auszuführen.
- Festlegung von Dämmarbeiten in den HLS - Anlagen gem. Ausschreibung und in Rückspracha mit der Fachbauleitung.
- Kernbonungen in Decken und Wände sind vor Ausführung vor Ort anzuzeichnen und durch die Fachbauleitung freizugeben.

AUSFÜHRUNGSHINWEISE HEIZUNG:

- Alle Heizkörper mit Thermostatventil und absperrbarer Rücklaufverschraubung.
- Lagefestlegung der Heizkörper in Abstimmung mit örtlicher Fachbauleitung bzw. Architekt.
- Anschluss Luftnacherhitzer, Luftnachkühler und Deckenumluftkühlgeräte gemäß Schaltschema Heizung / Kälte
- Rohrachsen wenn nicht anders angegeben auf Fußbodenleiste

Dieser Plan gilt nur in Verbindung mit den Plänen der Architekten.
Inhalts- und Massdifferenzen sind vor der Ausführung mit dem Architekten und der örtlichen Bauleitung abzustimmen. Sämtliche Masse sind auf der Baustelle verbindlich zu überprüfen.

–	–	–	–
–	–	–	–
–	–	–	–
–	–	–	–
–	–	–	–
–	–	–	–
Datum:	Bearbeiter:	Index:	Änderung:

Basisplan Architektur: – vom:–

Bauherr:
Gemeinnützige Gesellschaft für Sozialeinrichtungen mbH (GSW)
Salzbergstraße 6b
38855 Wernigerode
Tel.: 0331 /

Planer:

Bauvorhaben:
Sanierung und Erweiterungsbau Wohnheim "Thomas Müntzer"
Papental 46
38855 Wernigerode

Leistungsphase:
Ausführungsplanung – Altbau (H1)

Planinhalt:
Heizungsinstallation
Grundriss 1.Obergeschoss

QR-Code

Projekt–Nr.:	Plan–Nr.:	Plangröße:
40–24–016	H2G_5_GR_H1_01_04_–	841x1350

Gezeichnet:	Erstellungsdatum:	Geprüft:	Maßstab:
bmi	21.05.2025	alo	1:50