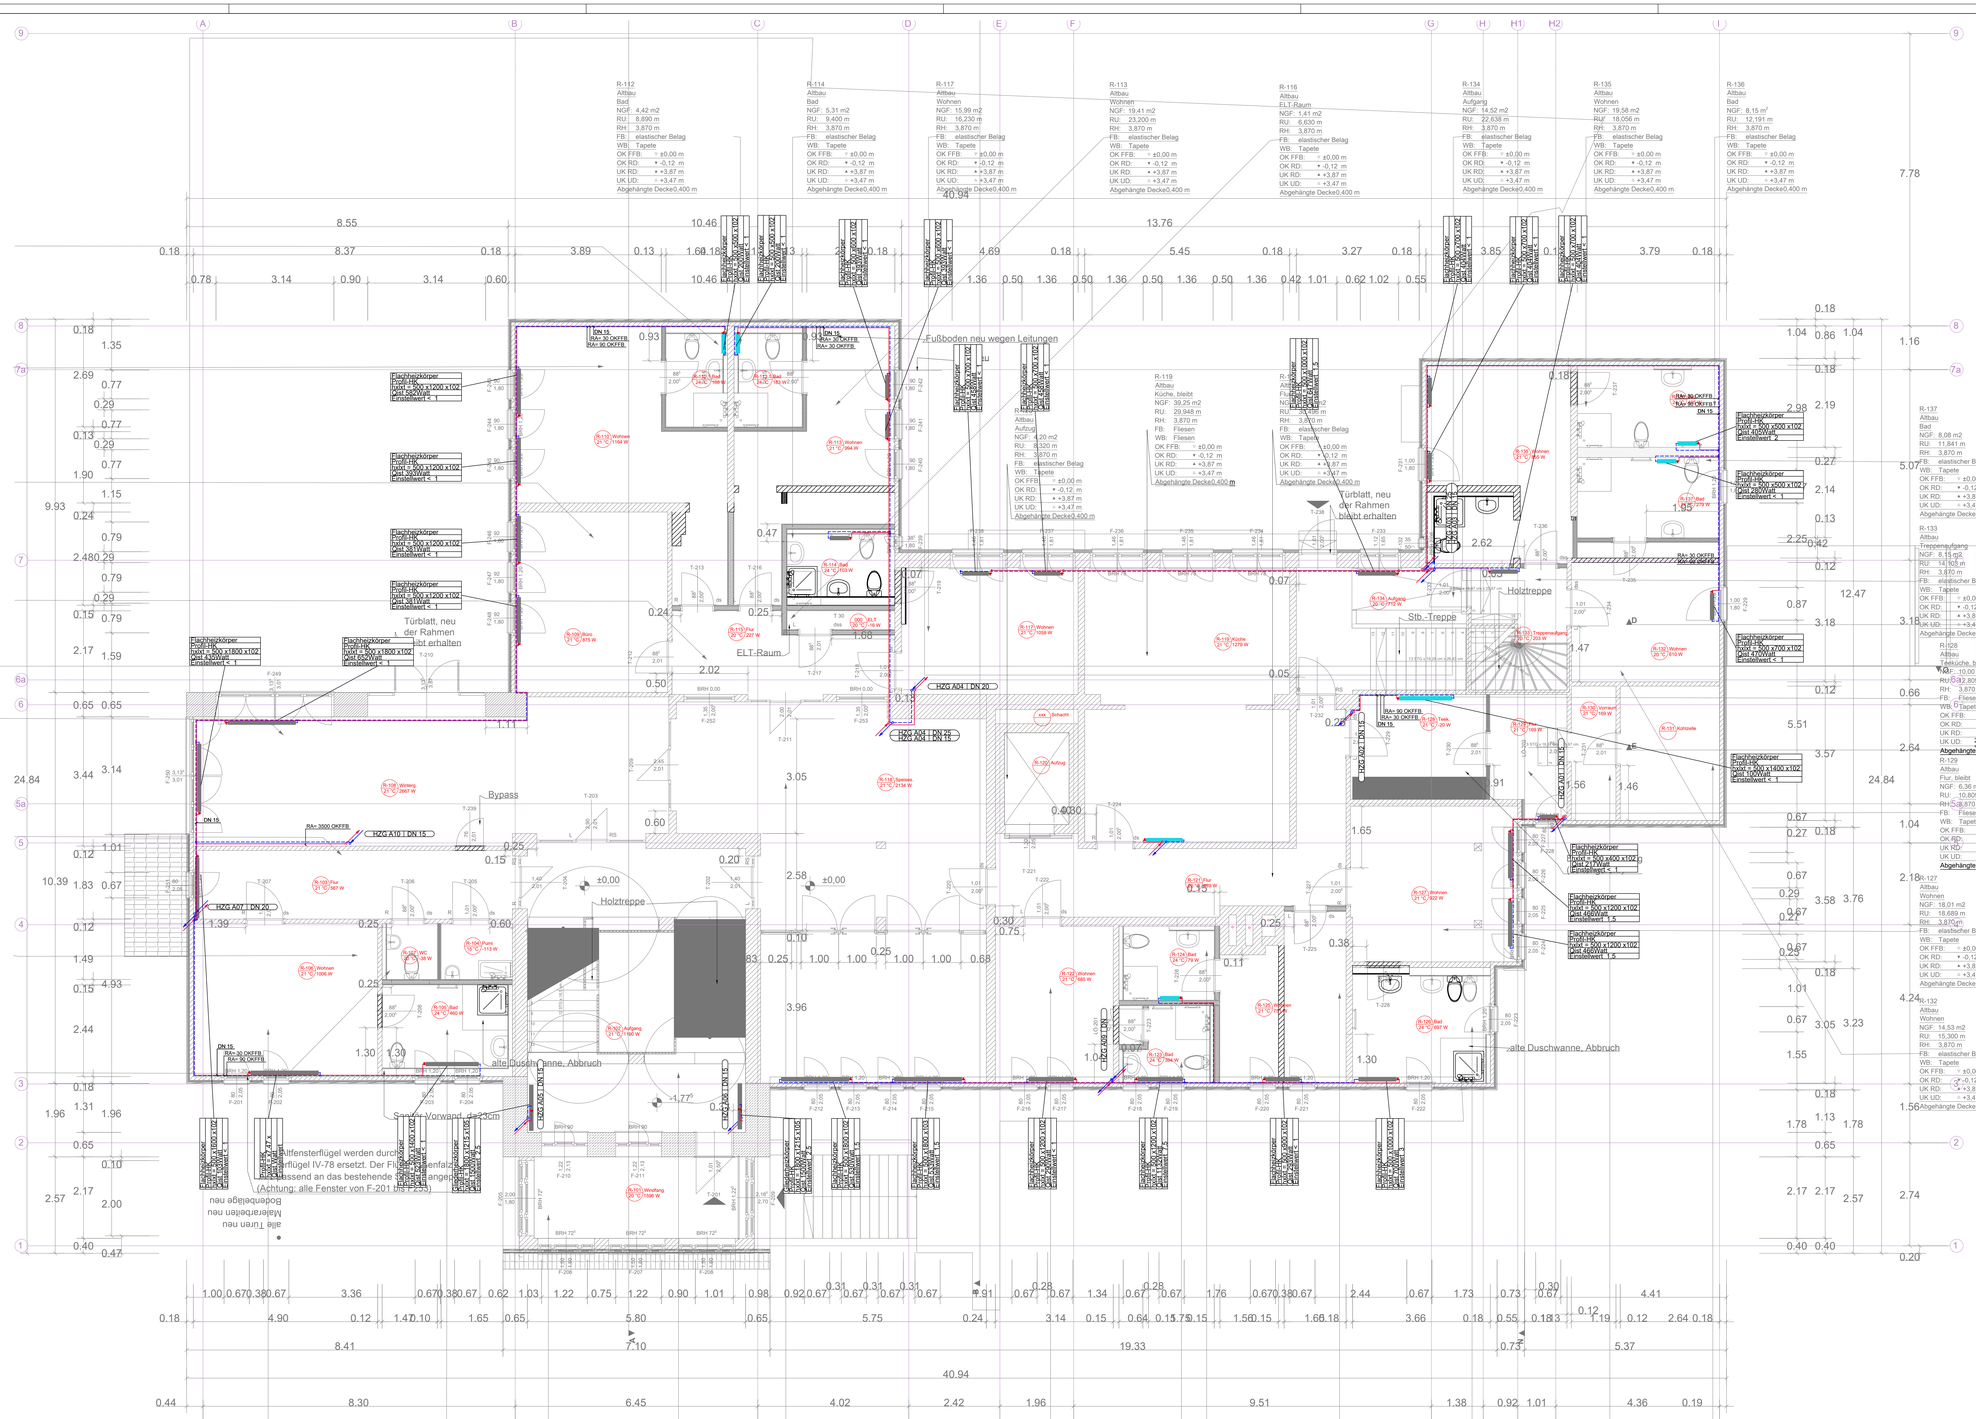

Legende Heizung

	HVL	Heizung Vorlauf	80/90/100 Baulänge Bauhöhe Rauhöhe	RR	Heizkörper
	HRL	Heizung Rücklauf			
		Leitung hindurchgehend	10 H99		Strangnummer Heizung
		Leitung beginnend, aufwärts	10 H9		Geschoss Raumnummer Raumtemperatur
		Leitung beginnend, abwärts		AV	Absperrventil
		Leitung von oben, endend		SRV	Strangregulierventil
		Leitung von unten, endend			Einwegventil mit Motor
		Pumpe			Raumthermostat

AUSFÜHRUNGSHINWEISE ALLGEMEIN:

- Dieser Plan gilt nur in Verbindung mit den letzgültigen Deckenspiegelplänen, den Statischen Konstruktionsplänen der Architekten und der Fachingenieure Insbesondere sind zusätzliche Technikpläne des jeweiligen Gewerks (Schemata,Details, Wandabwicklungen etc.) zu beachten.
- Maß -oder Inhaltsdifferenzen in diesen Plänen sind vor der Ausführung mit der Fachbauleitung zu klären.
- Eigenmächtige Plan- und Ausführungsänderungen jeglicher Art sind vor Rücksprache mit der Fachbauleitung nicht erlaubt.
- Alle Maße sind von der ausführenden Firma eigenverantwortlich auf der Baustelle zu überprüfen. Bei Abweichungen ist die Fachbauleitung in Kenntnis zu setzen.
- Strangdimensionen siehe Strangschemata.
- Materialfestlegung gem. Ausschreibung und in Rücksprache mit der Fachbauleitung.
- Positionsfestlegung gem. Ausschreibung und in Rücksprache mit der Fachbauleitung.
- Vor der Bauausführung ist die Koordination mit den übrigen beteiligten Ausbaugewerken durchzuführen.
- Anschlüsse baueseitiger Geräte sind nach den baueseitigen Anschlussplänen, Gerätepläne und - listen auszuführen.
- Festlegung von Dämmarbeiten in den HLS - Anlagen gem. Ausschreibung und in Rücksprache mit der Fachbauleitung.
- Kernbohrungen in Decken und Wände sind vor Ausführung vor Ort anzuzeichnen und durch die Fachbauleitung freizugeben.

AUSFÜHRUNGSHINWEISE HEIZUNG:

- Alle Heizkörper mit Thermostatventil und absperrbarer Rücklaufverschraubung.
- Lagefestlegung der Heizkörper in Abstimmung mit örtlicher Fachbauleitung bzw. Architekt.
- Anschluss Luftnacherhitzer, Luftnachkühler und Deckenumluftkühlgeräte gemäß Schaltschema Heizung / Kälte
- Rohrachsen wenn nicht anders angegeben auf Fußbodenleiste

Dieser Plan gilt nur in Verbindung mit den Plänen der Architekten.
Inhalts- und Massdifferenzen sind vor der Ausführung mit dem Architekten und der örtlichen Bauleitung abzustimmen. Sämtliche Masse sind auf der Baustelle verbindlich zu überprüfen.

–	–	–	–
–	–	–	–
–	–	–	–
–	–	–	–
–	–	–	–
Datum:	Bearbeiter:	Index:	Änderung:

Basisplan Architektur: – vom:–

Bauherr:
Gemeinnützige Gesellschaft für Sozialeinrichtungen mbH (GSW)
Salzbergstraße 6B
38855 Wernigerode
Tel.:

Planer:

Bauvorhaben:
Sanierung und Erweiterungsbau Wohnheim "Thomas Müntzer"
Poperstal 46
38855 Wernigerode

Leistungsphase: Ausführungsplanung – Altbau (H1)

Planinhalt: Heizungsinstallation Grundriss Erdgeschoss

QR-Code

Projekt-Nr.:	Plan-Nr.:	Plangröße:
40-24-016	H20_5_GR_H1_EG_03_–	841x1350

Gezeichnet:	Erstellungsdatum:	Geprüft:	Maßstab:
bmi	21.05.2025	ulo	1 : 50