


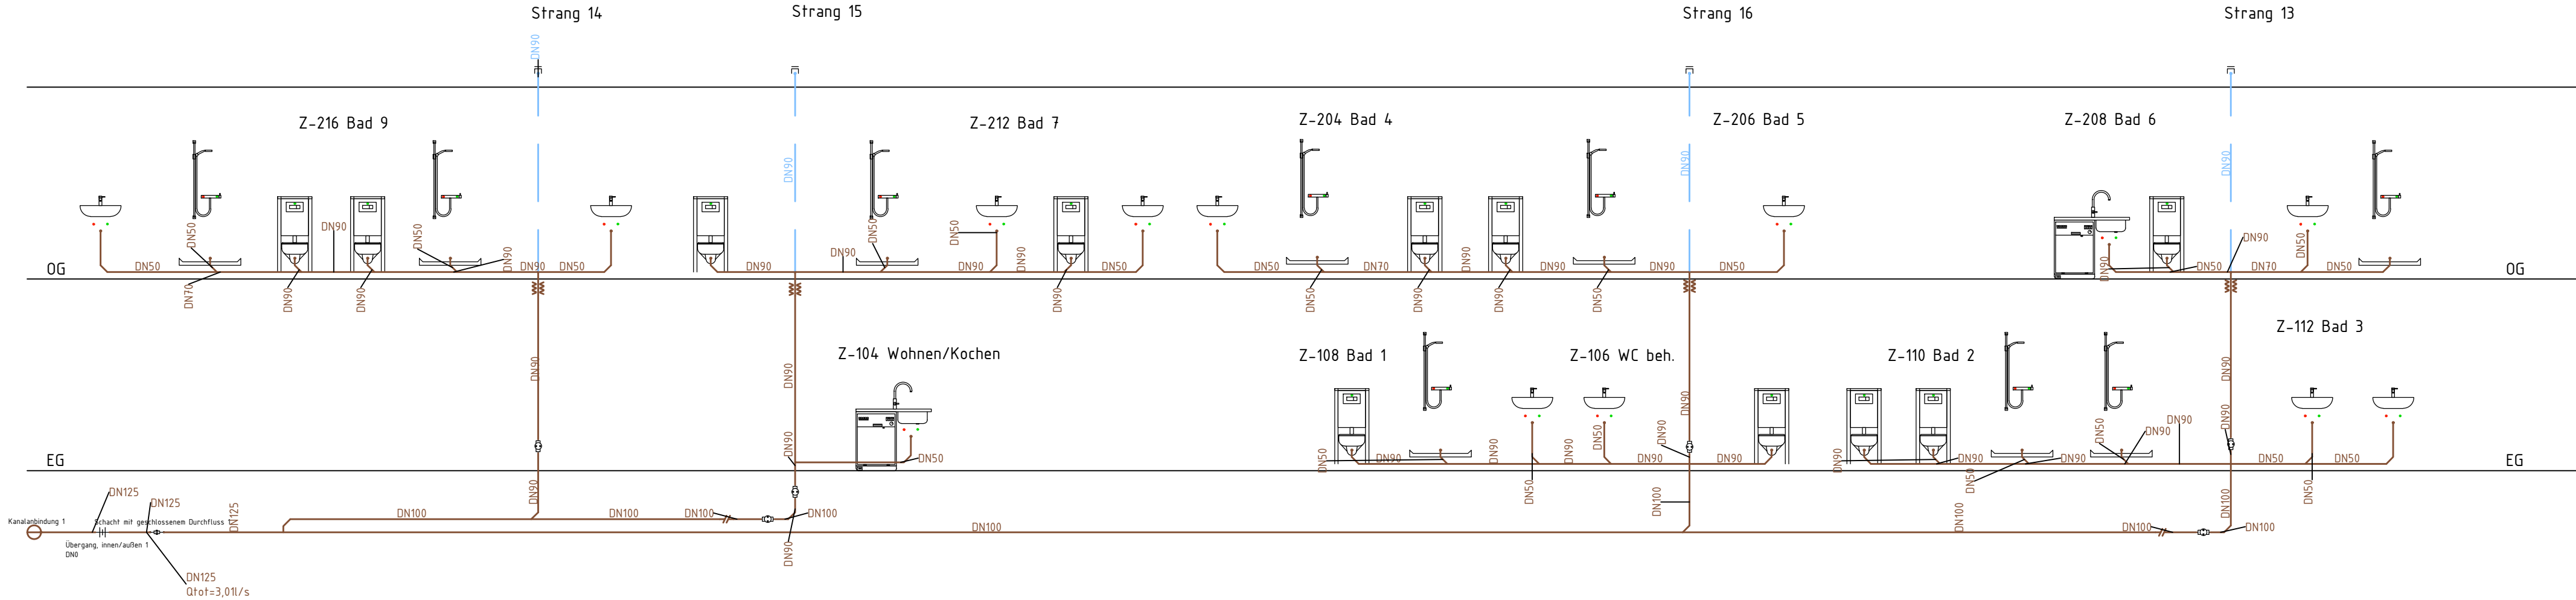

Dieser Plan gilt nur in Verbindung mit den Plänen der Architekten.
Inhalts- und Massdifferenzen sind vor der Ausführung mit dem Architekten und der örtlichen Bauleitung abzustimmen. Sämtliche Masse sind auf der Baustelle verbindlich zu überprüfen.

–	–	–	–
–	–	–	–
–	–	–	–
–	–	–	–
–	–	–	–
Datum:	Bearbeiter:	Index:	Änderung:

Basisplan Architektur: – vom: –

Bauherr:	Gemeinnützige Gesellschaft für Sozialeinrichtungen mbH (GSW) Salzbergstraße 6b 38855 Wernigerode Tel.:
----------	---

Planer:	
---------	--

Bauvorhaben:	Sanierung und Erweiterungsbau Wohnheim "Thomas Müntzer" Papental 46 38855 Wernigerode
--------------	---

Leistungsphase:	Ausführungsplanung – Neubau (H2)
-----------------	----------------------------------

Planinhalt:	Sanitärinstallation Strangschemata Schmutzwasser
-------------	---

Projekt-Nr.: 40-24-016	Plan-Nr.: SAN_5_SS_H2_99_05_-	Plangröße: 297x841	QR-Code
Gezeichnet: urö	Erstellungsdatum: 12.06.2025	Geprüft: alo	
	Maßstab: o.M.		