


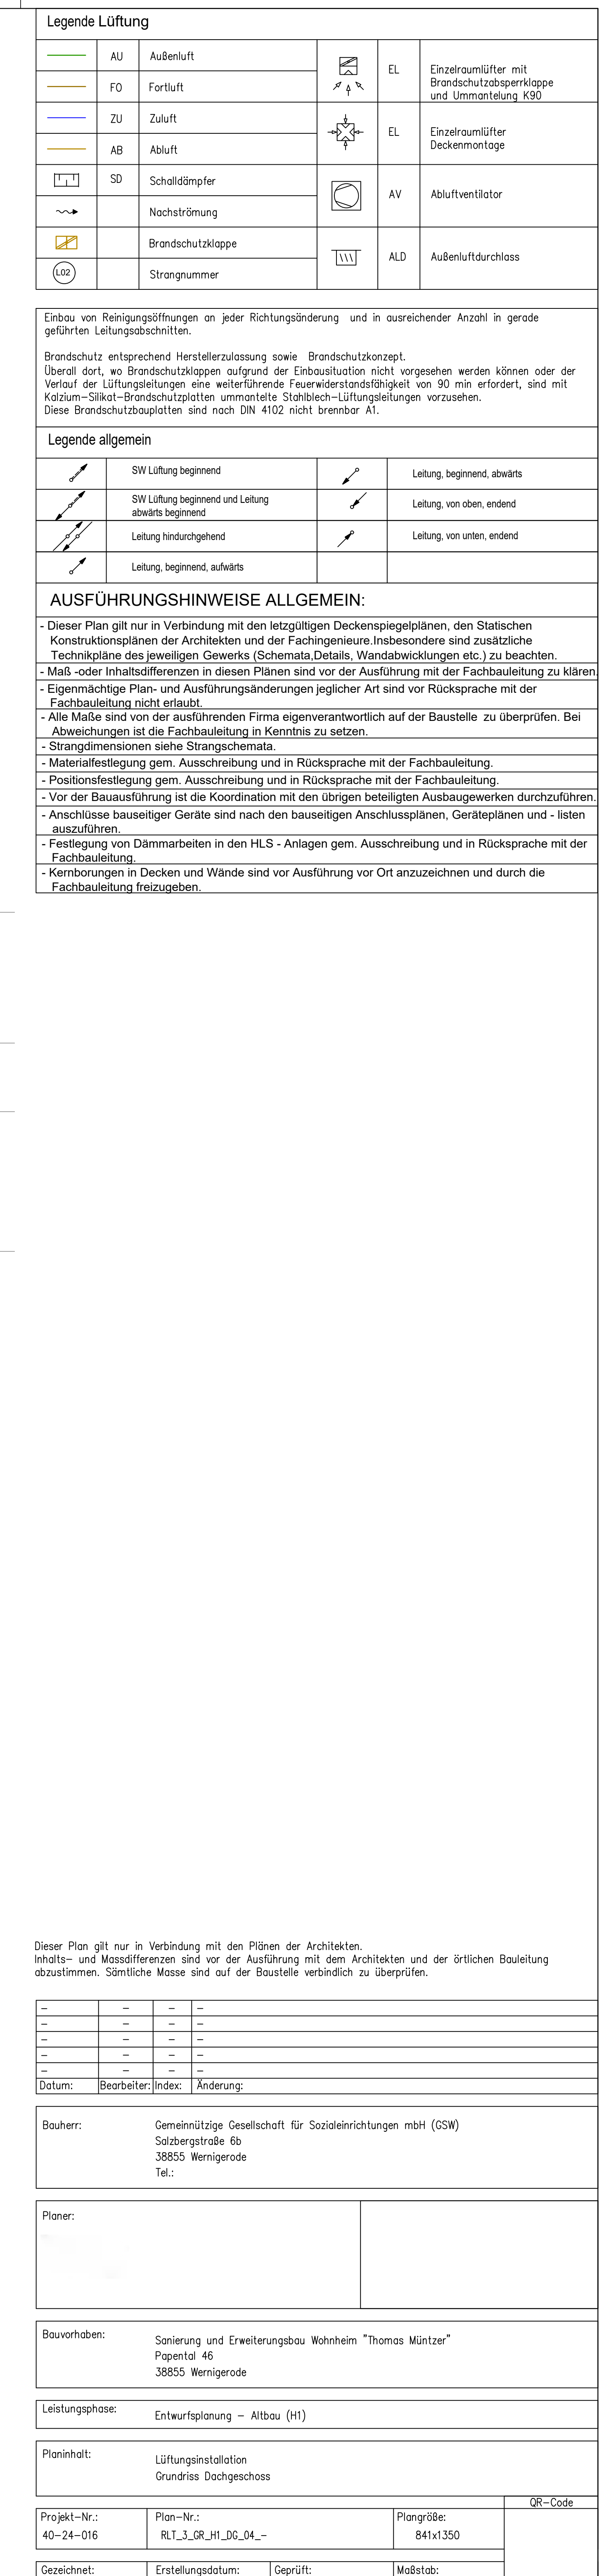

Dieser Plan gilt nur in Verbindung mit den Plänen der Architekten.
Inhalts- und Massdifferenzen sind vor der Ausführung mit dem Architekten und der örtlichen Bauleitung abzustimmen. Sämtliche Masse sind auf der Baustelle verbindlich zu überprüfen.