B 173, östlich Plauen,
Fahrbahnerneuerung
Übersichtsplan
Seite 1 von 7

wegweisende Beschilderung
berührungsfrei auskreuzen

Umleitung
Vollsperrung

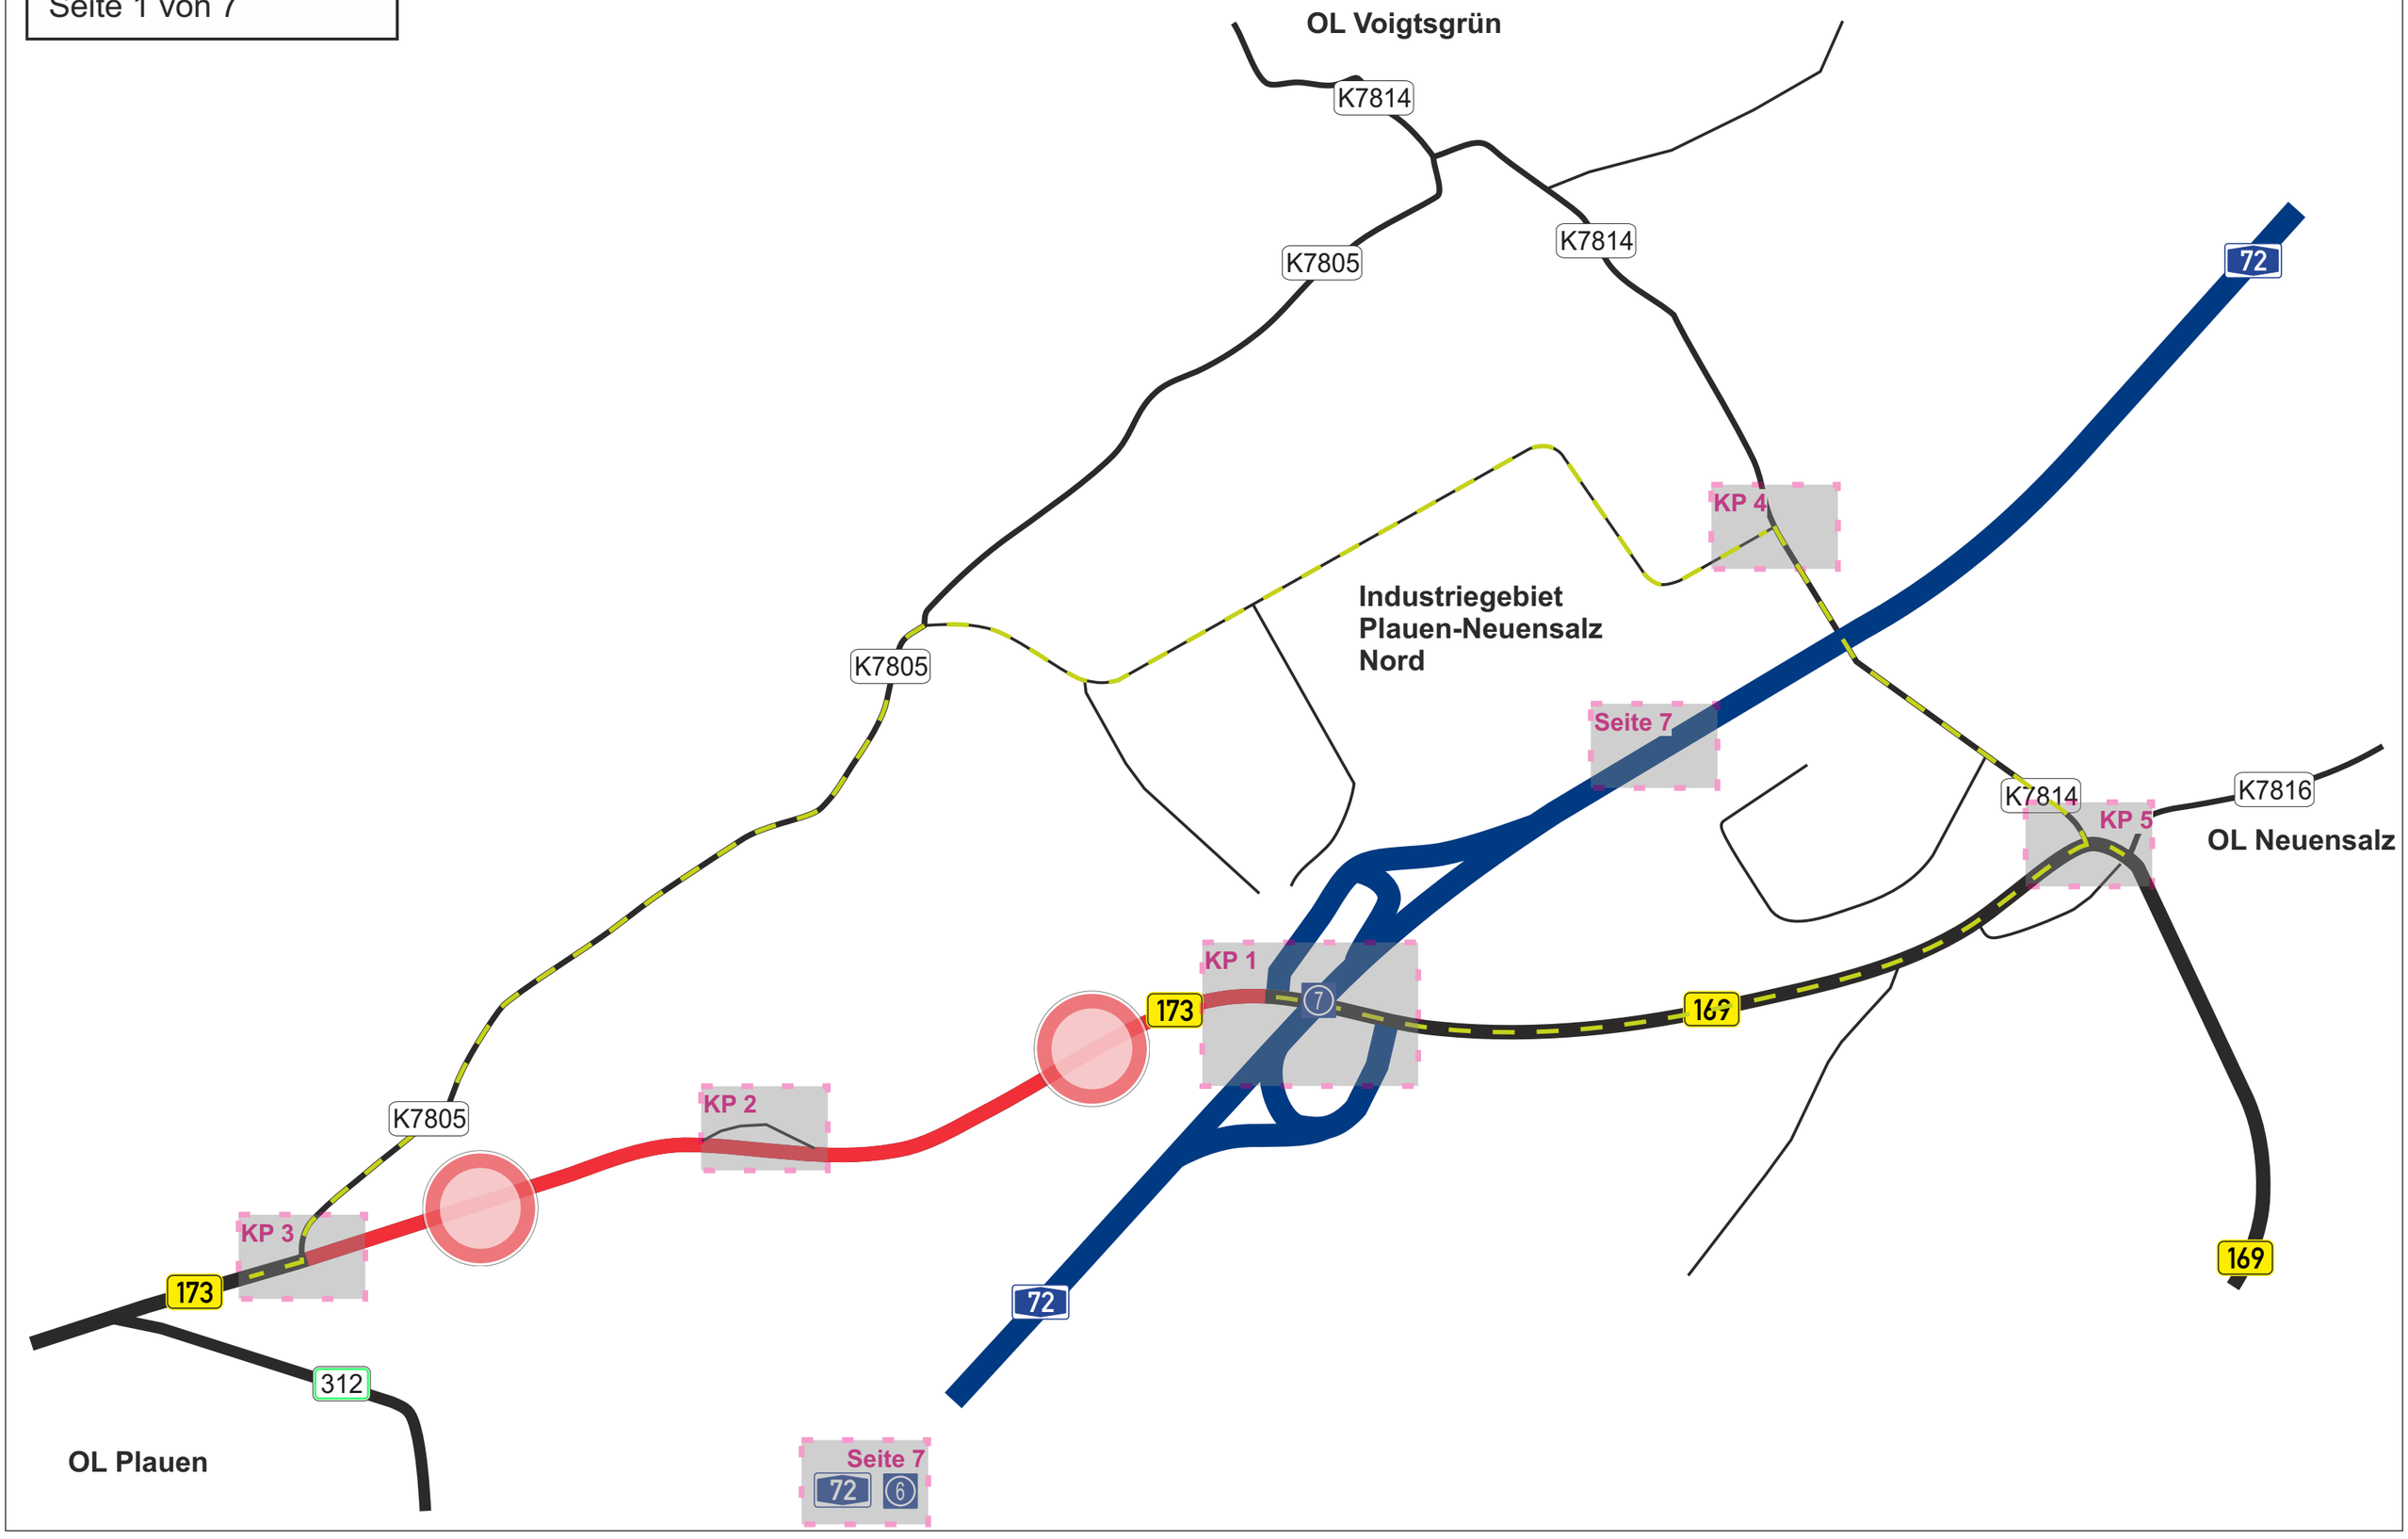

B 173, östlich Plauen,
Fahrbahnerneuerung
Übersichtsplan
Seite 1 von 7

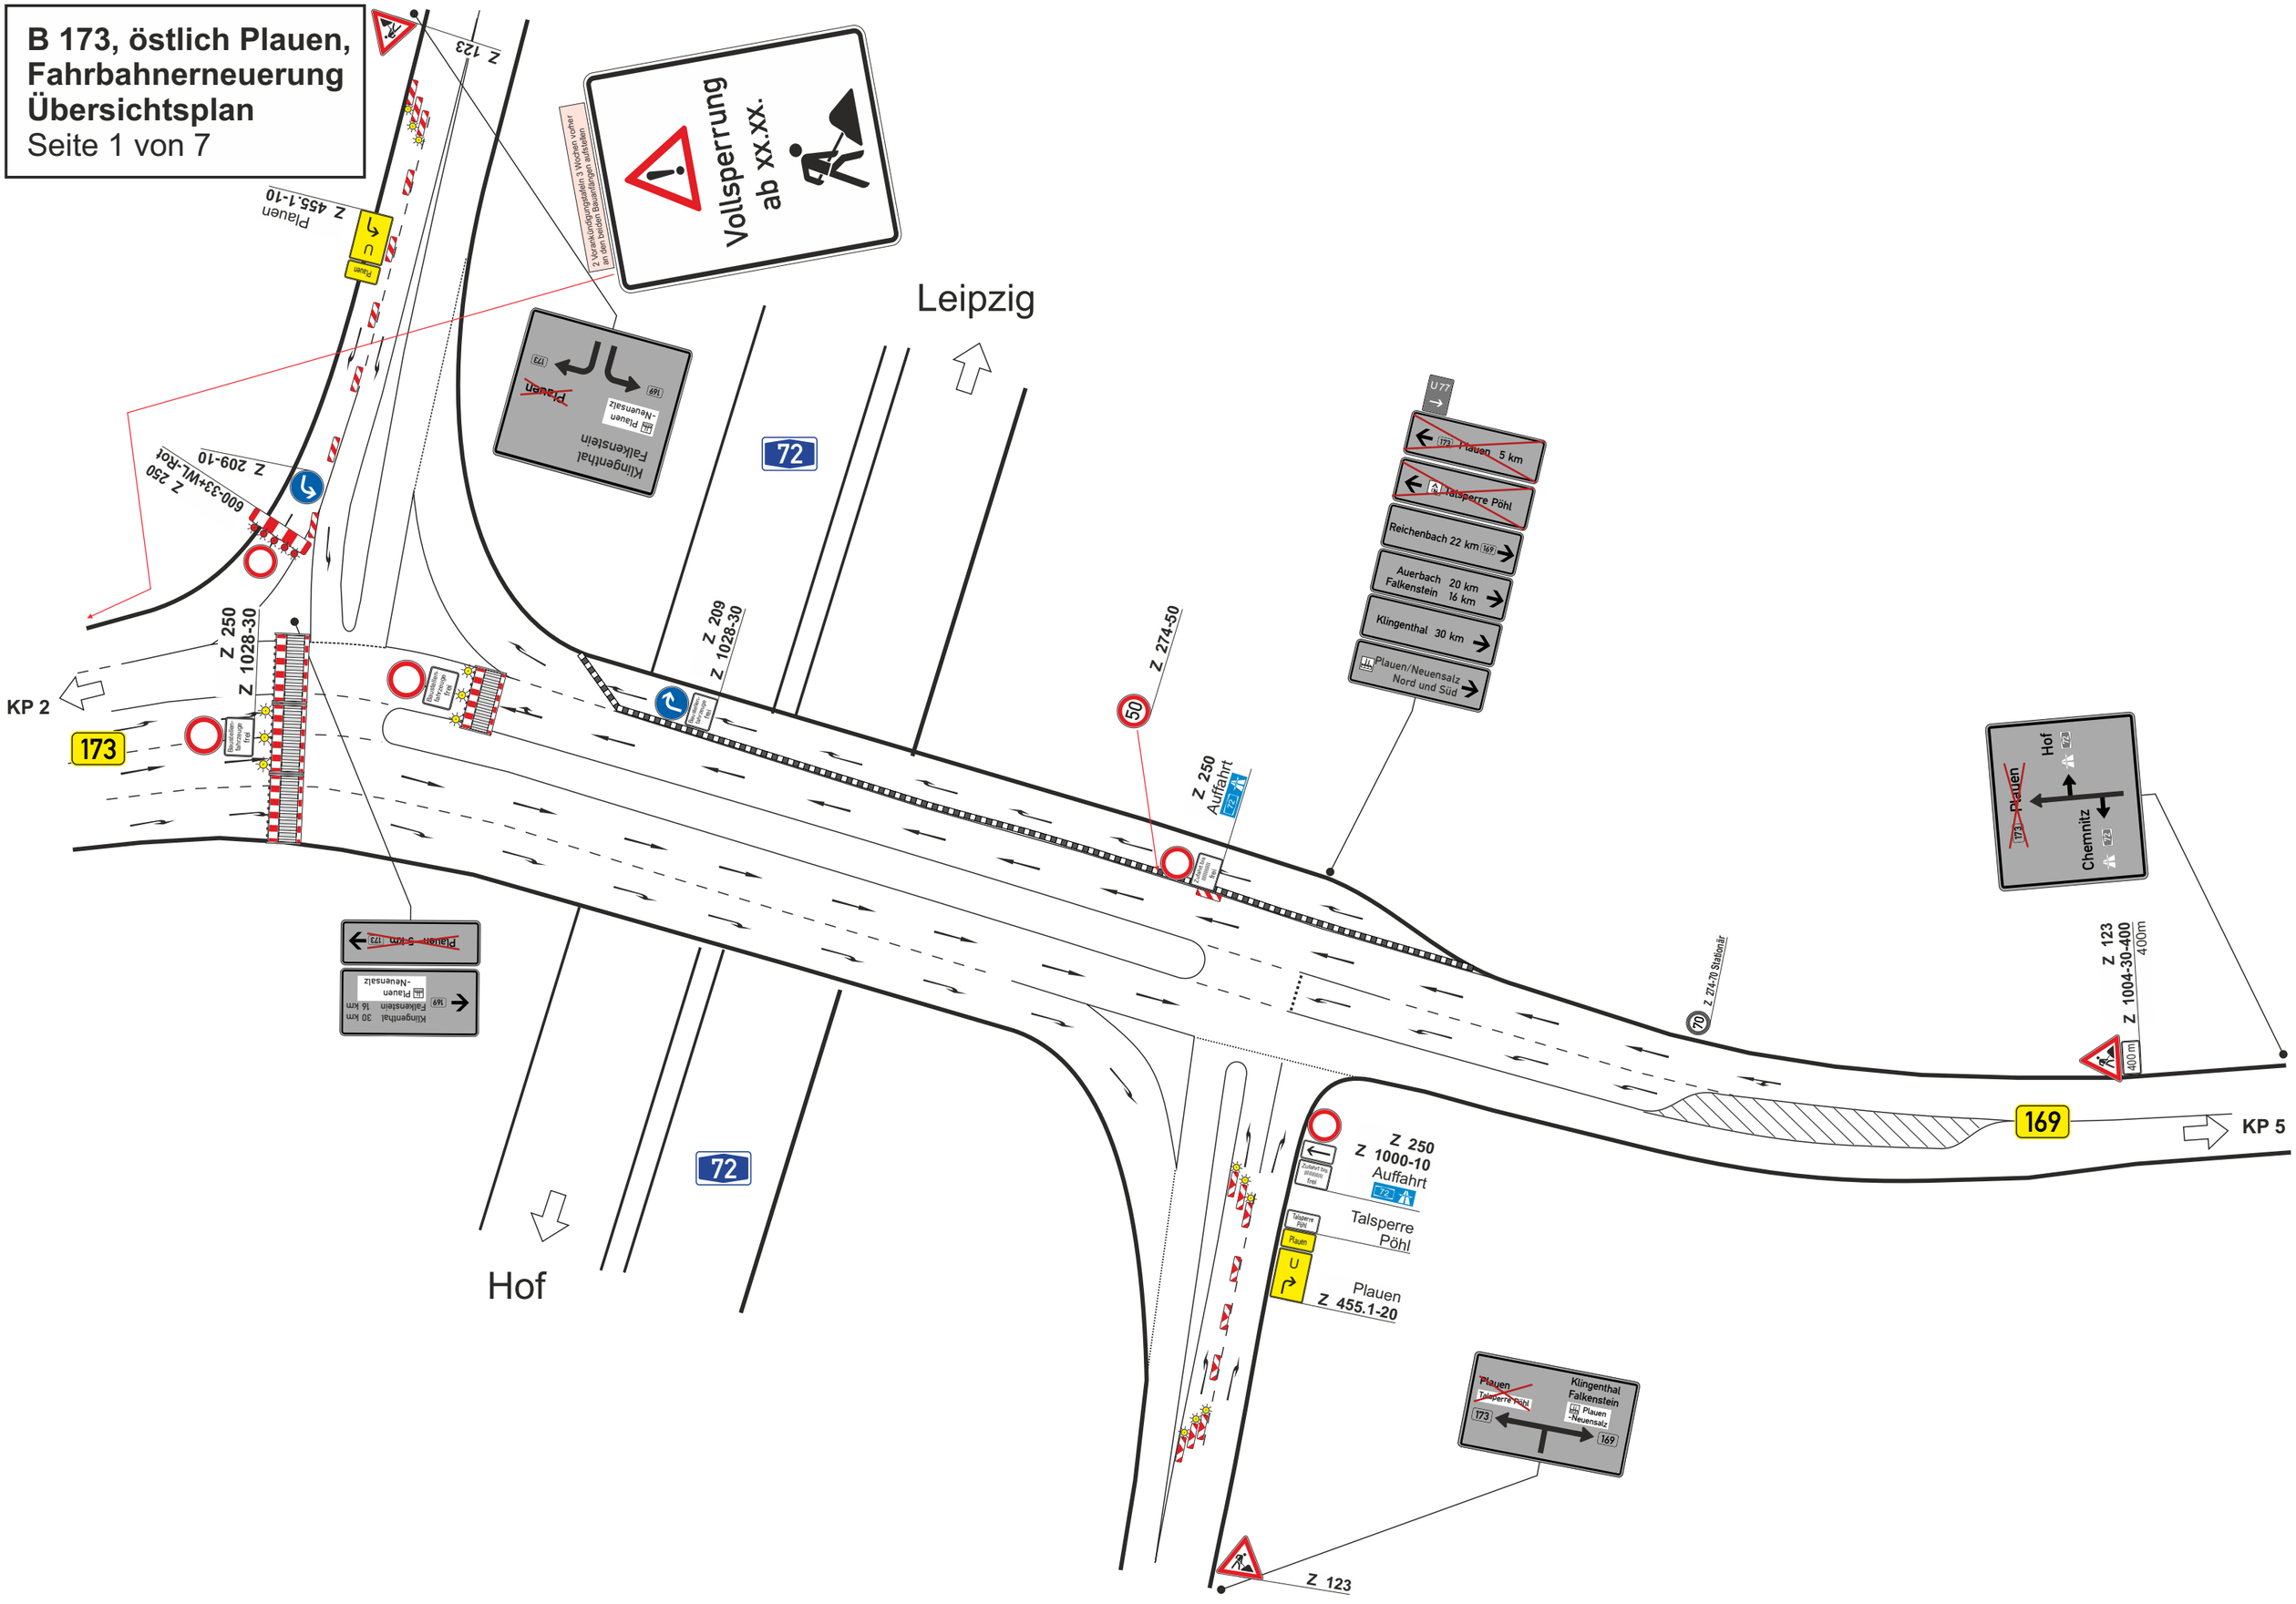

B 173, östlich Plauen,
Fahrbahnerneuerung
KP 2
Seite 3 von 7

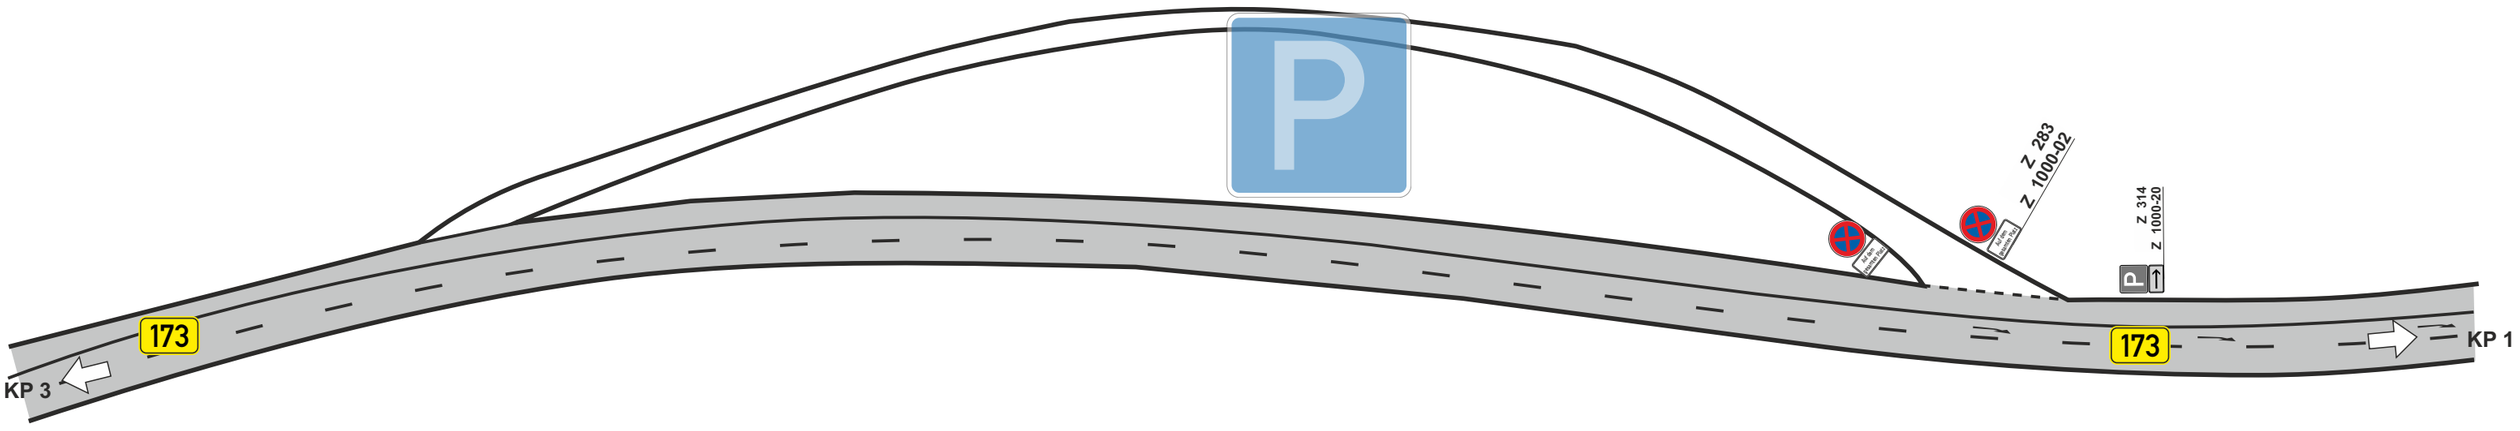

B 173, östlich Plauen,
Fahrbahnerneuerung
KP 3
Seite 4 von 7

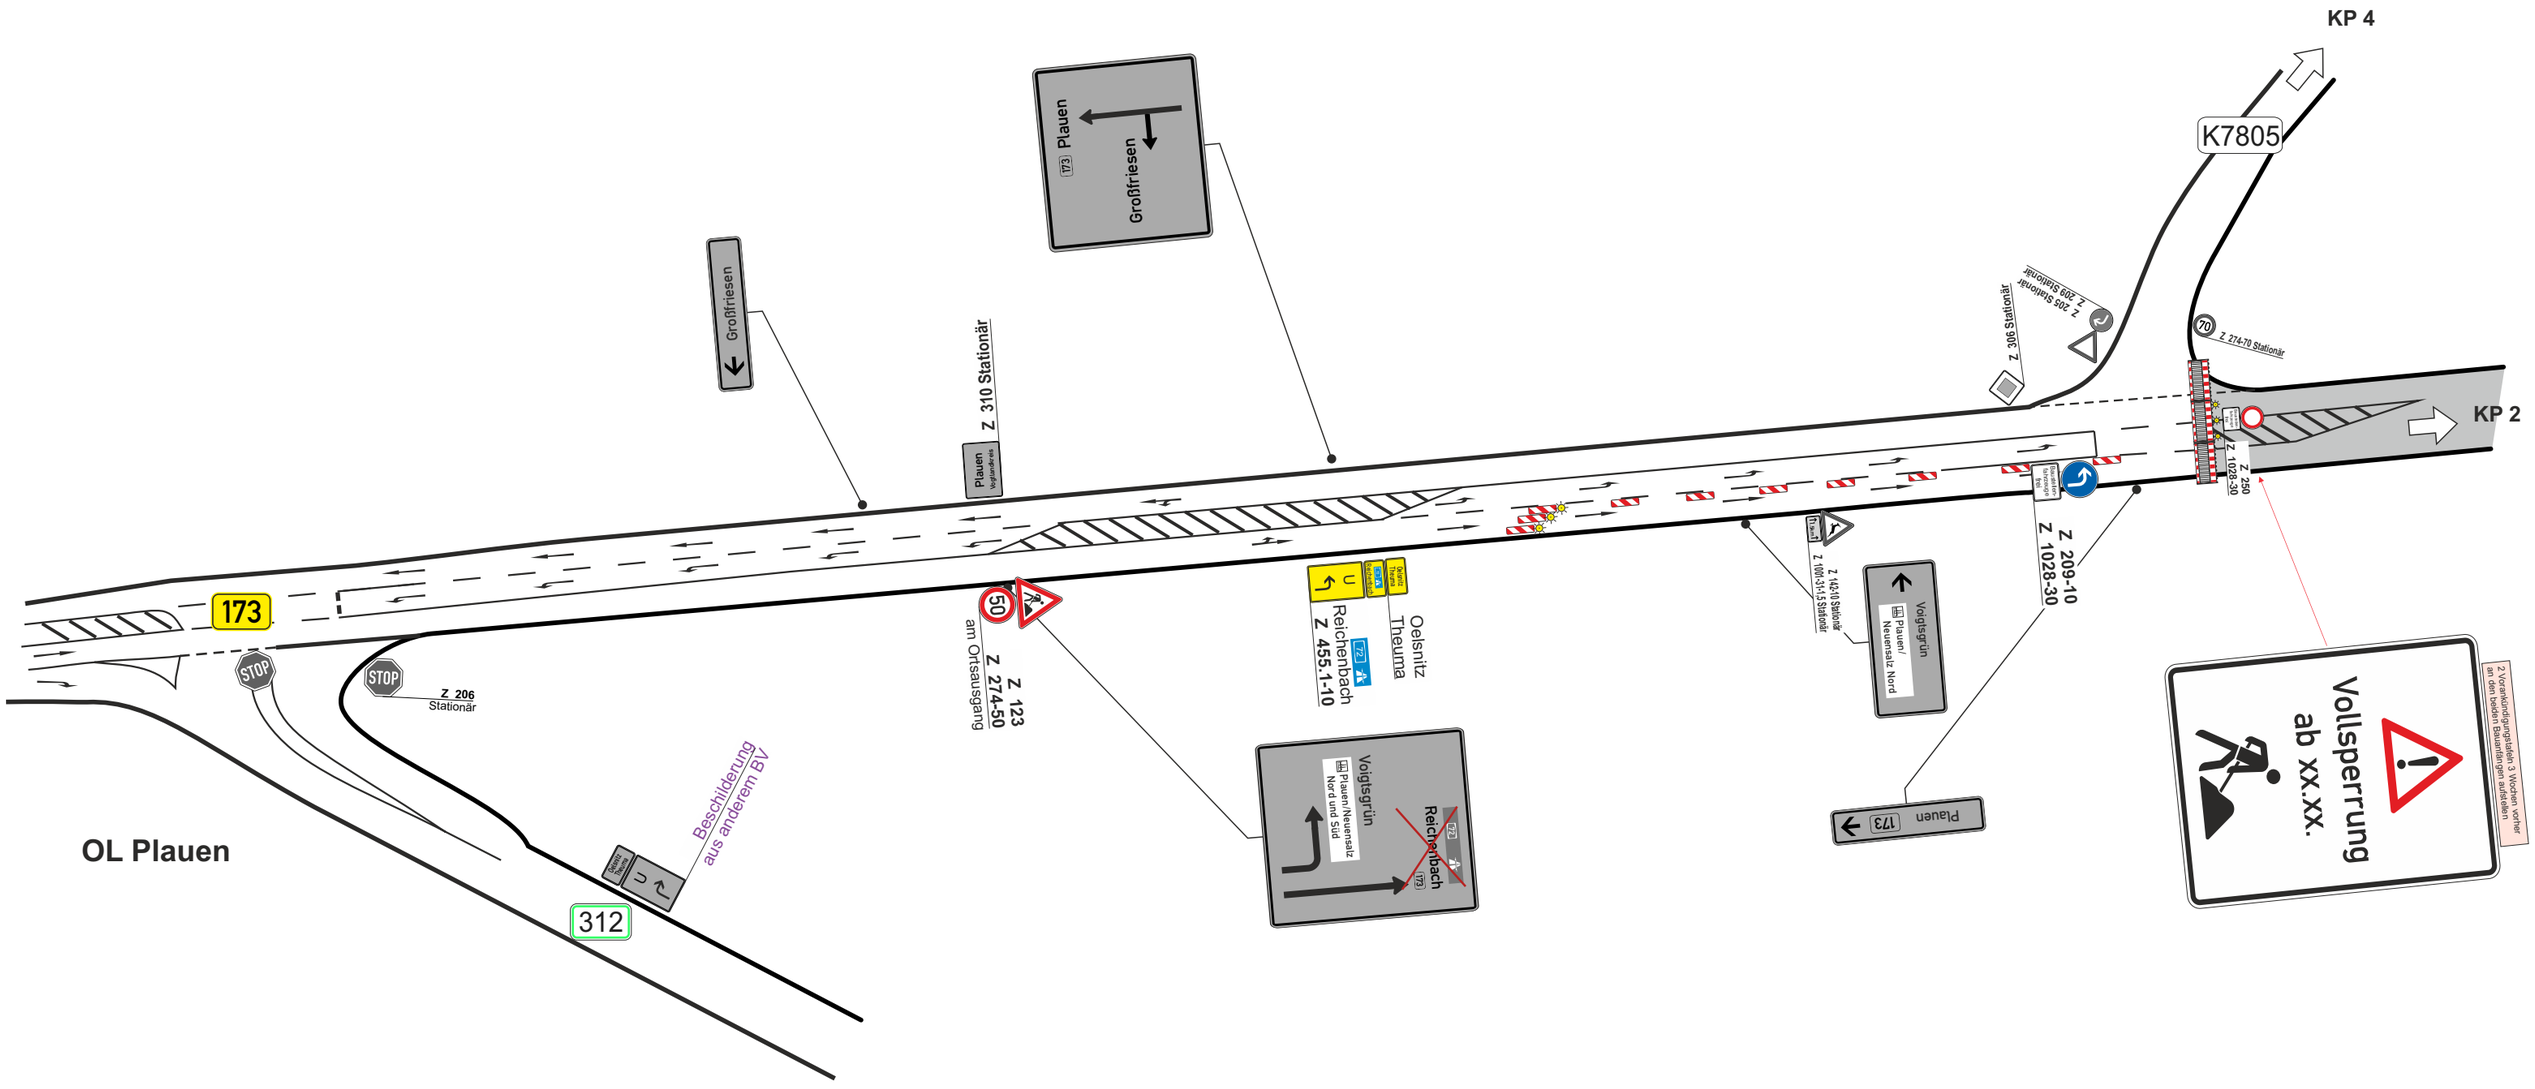

B 173, östlich Plauen,
Fahrbahnerneuerung
KP 4
Seite 5 von 7

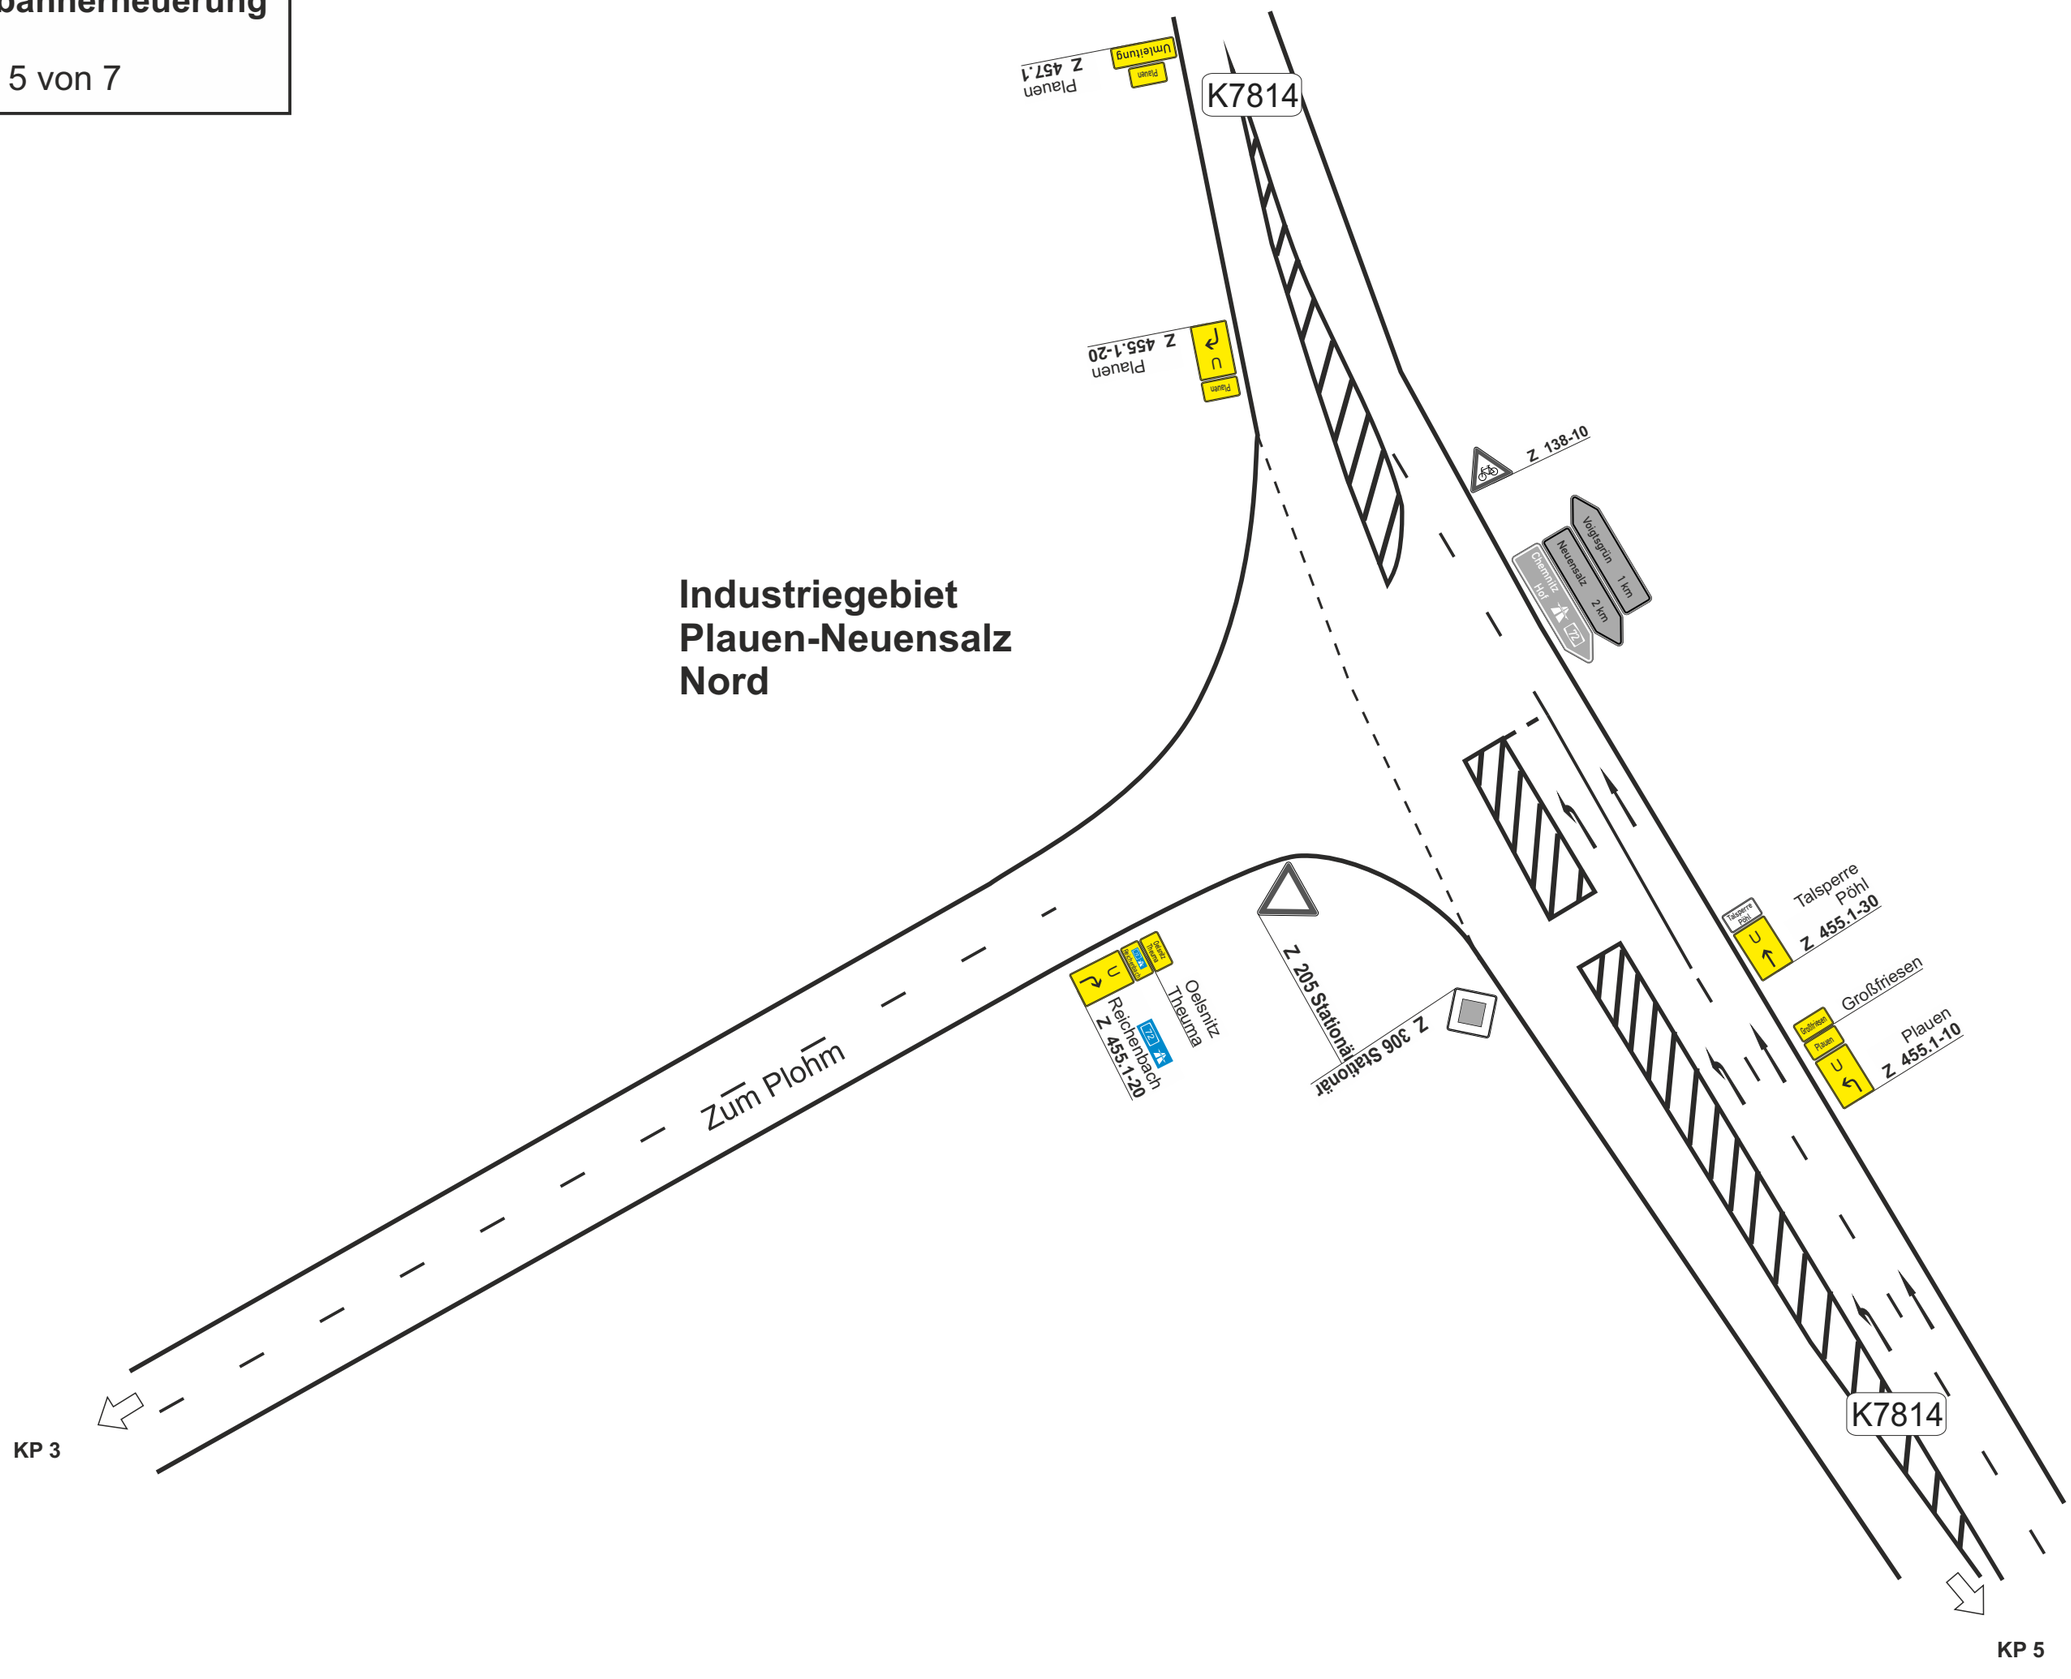

B 173, östlich Plauen,
Fahrbahnerneuerung
KP 5
Seite 6 von 7

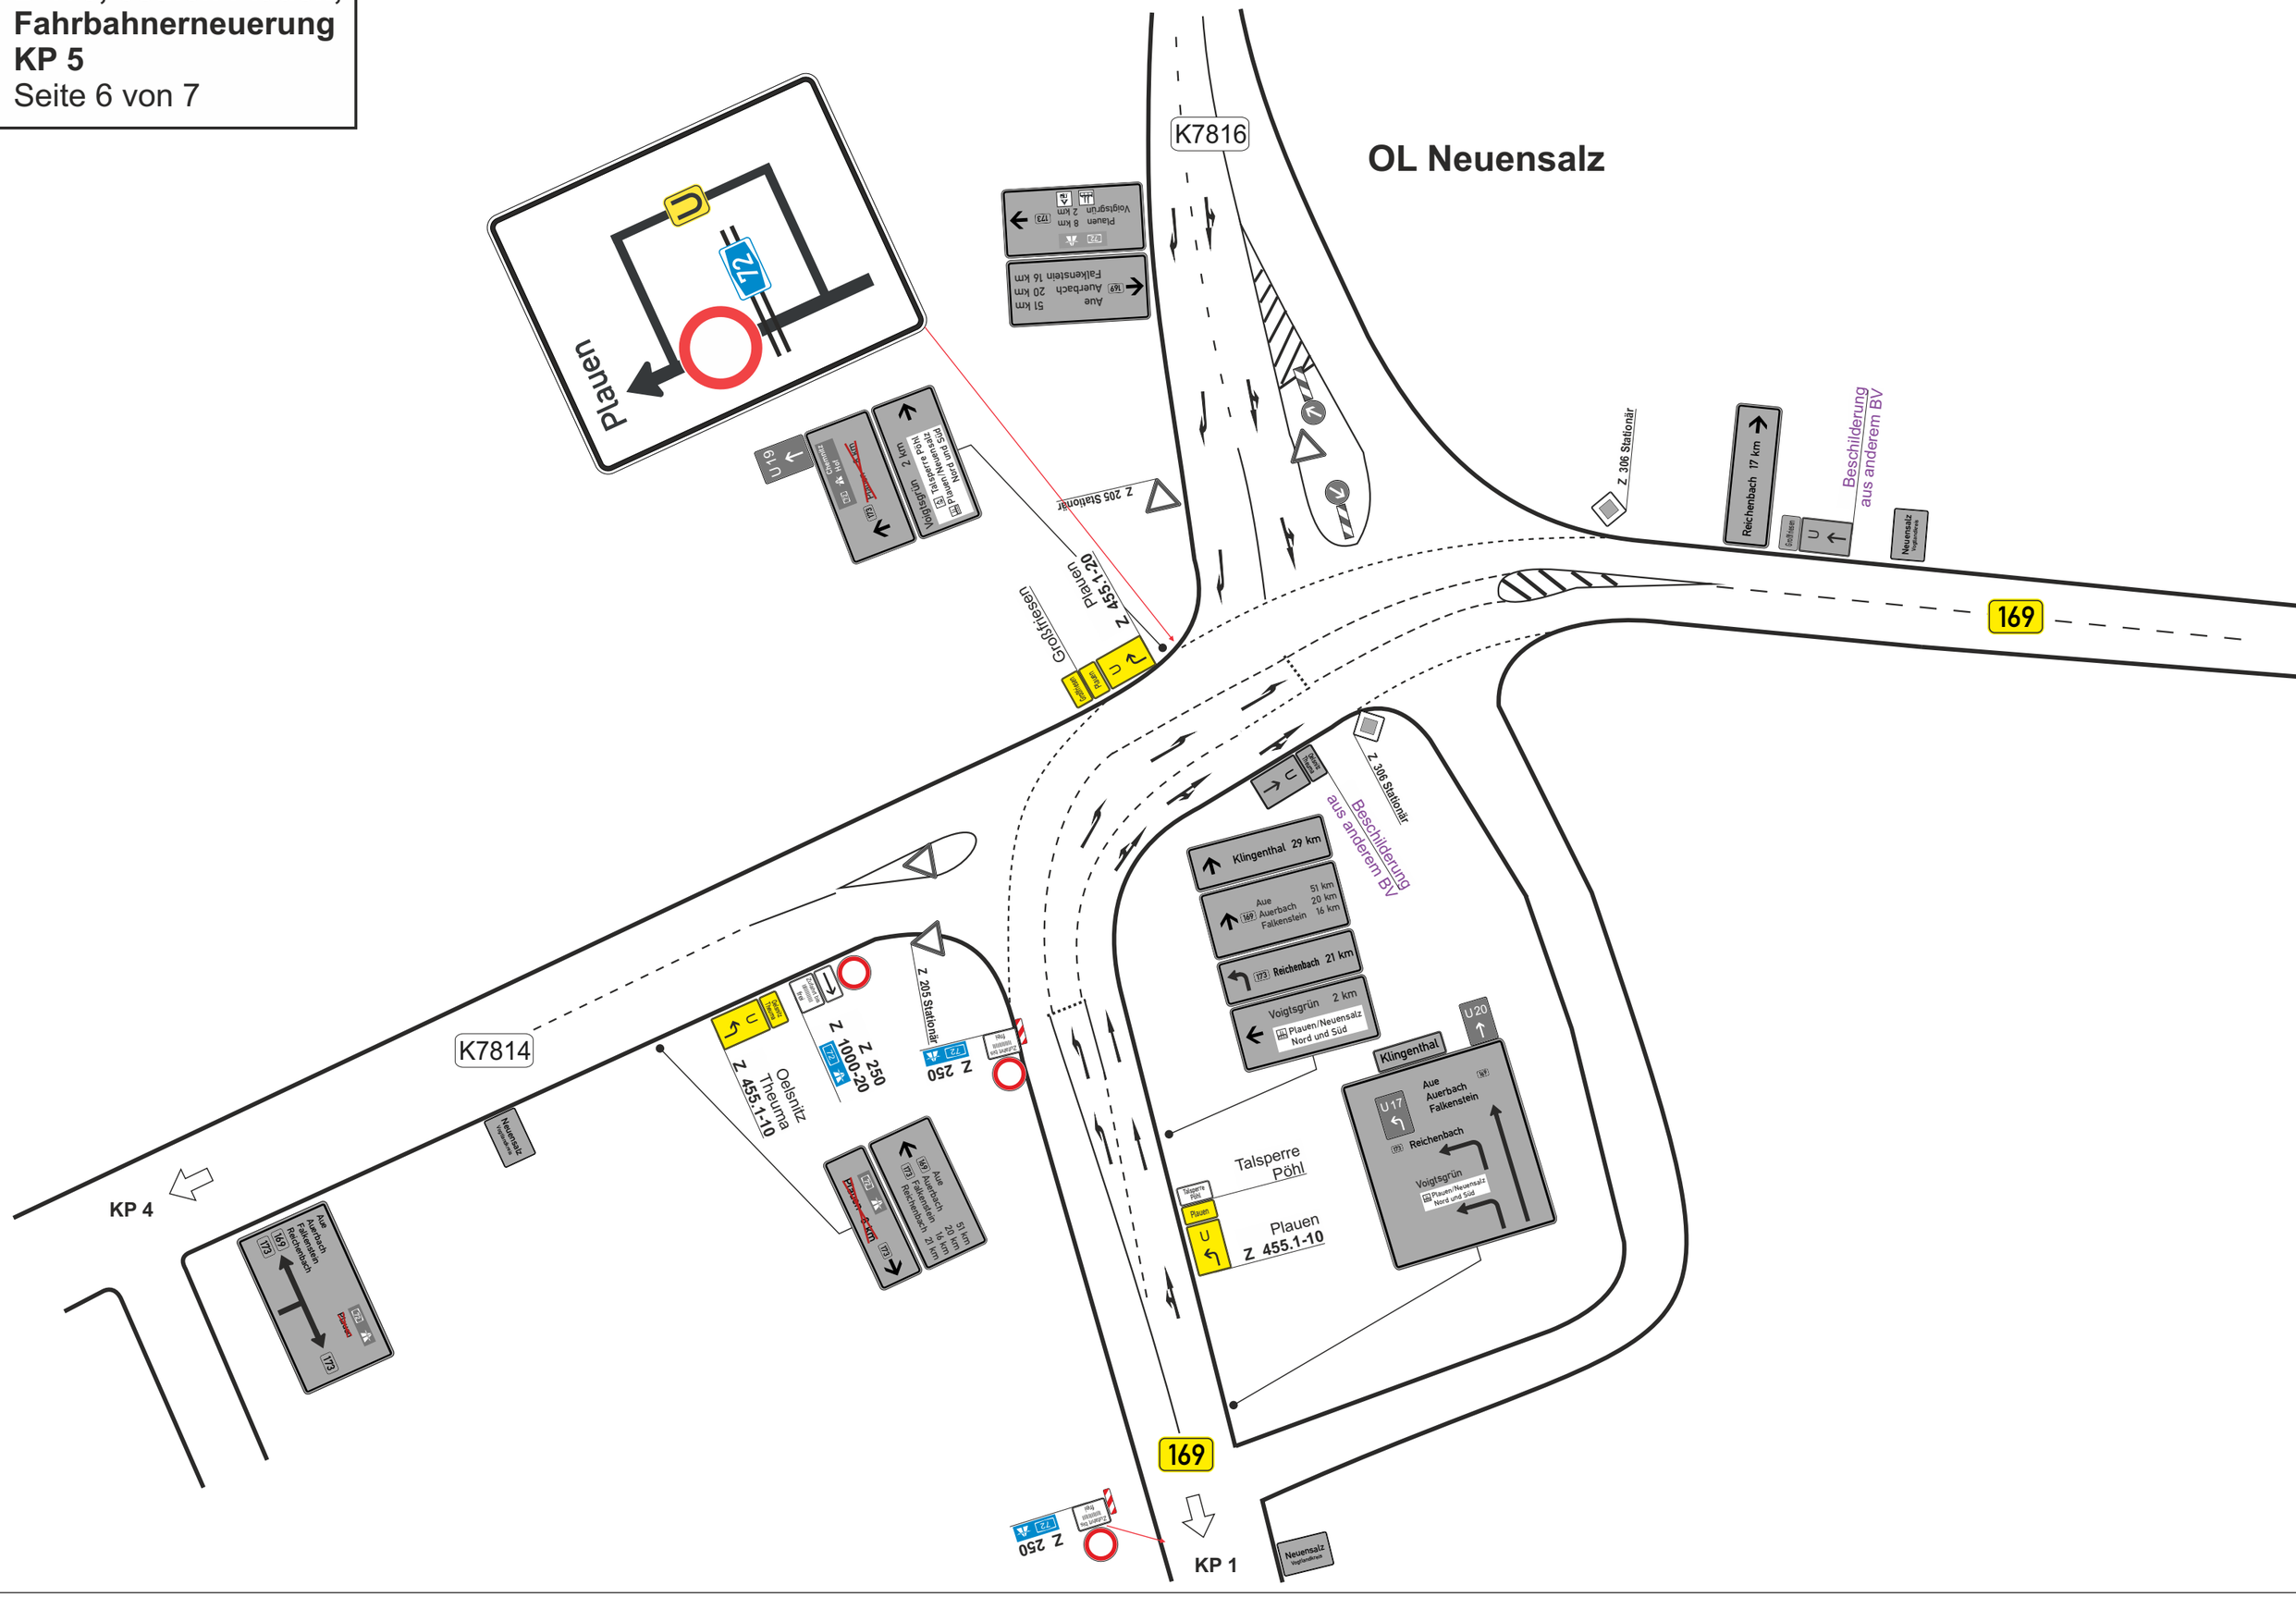

B 173, östlich Plauen,
Fahrbahnerneuerung
Verkehrszeichenplan A 72
Seite 7 von 7

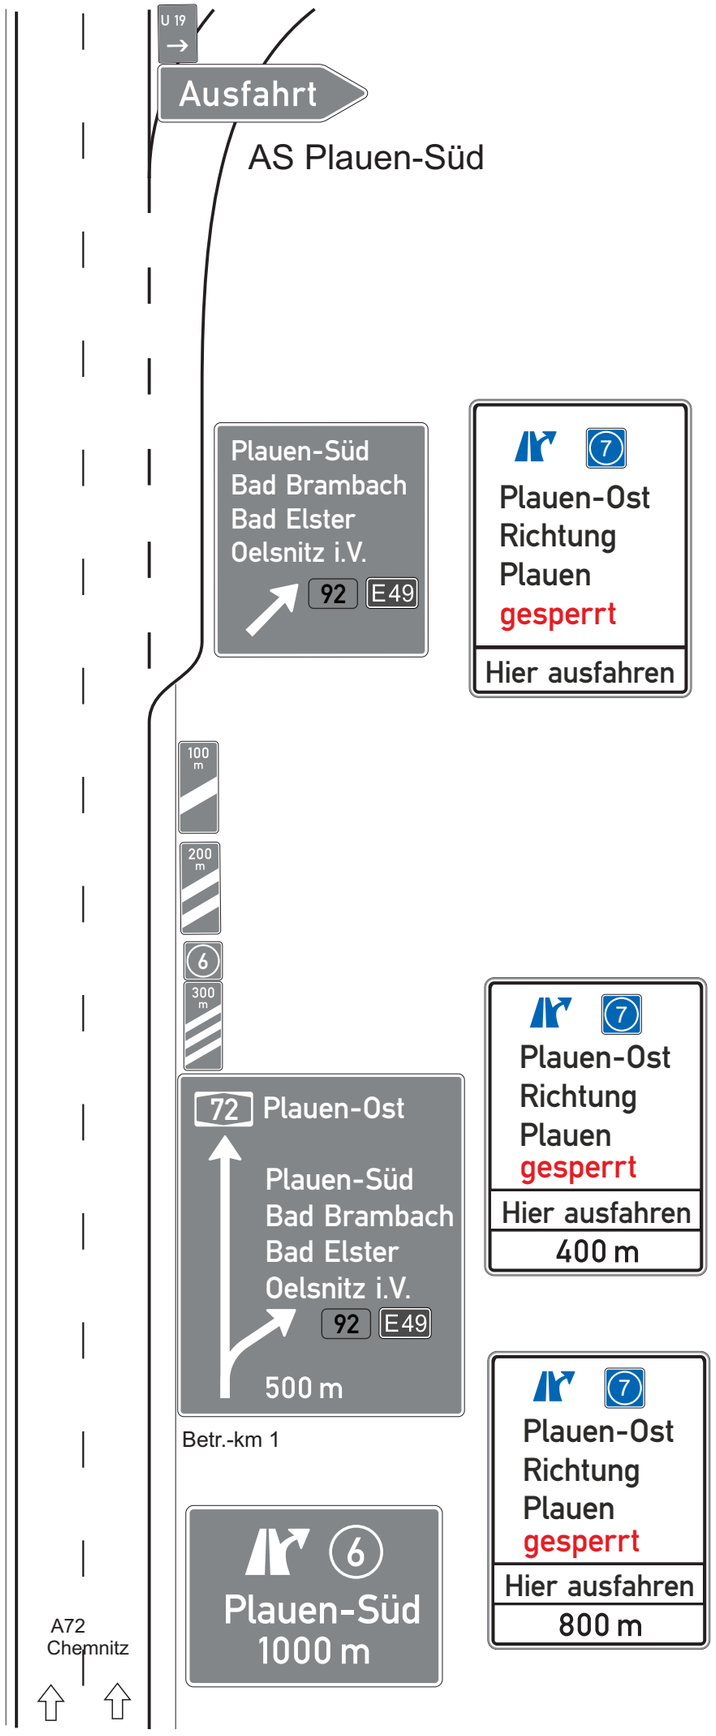

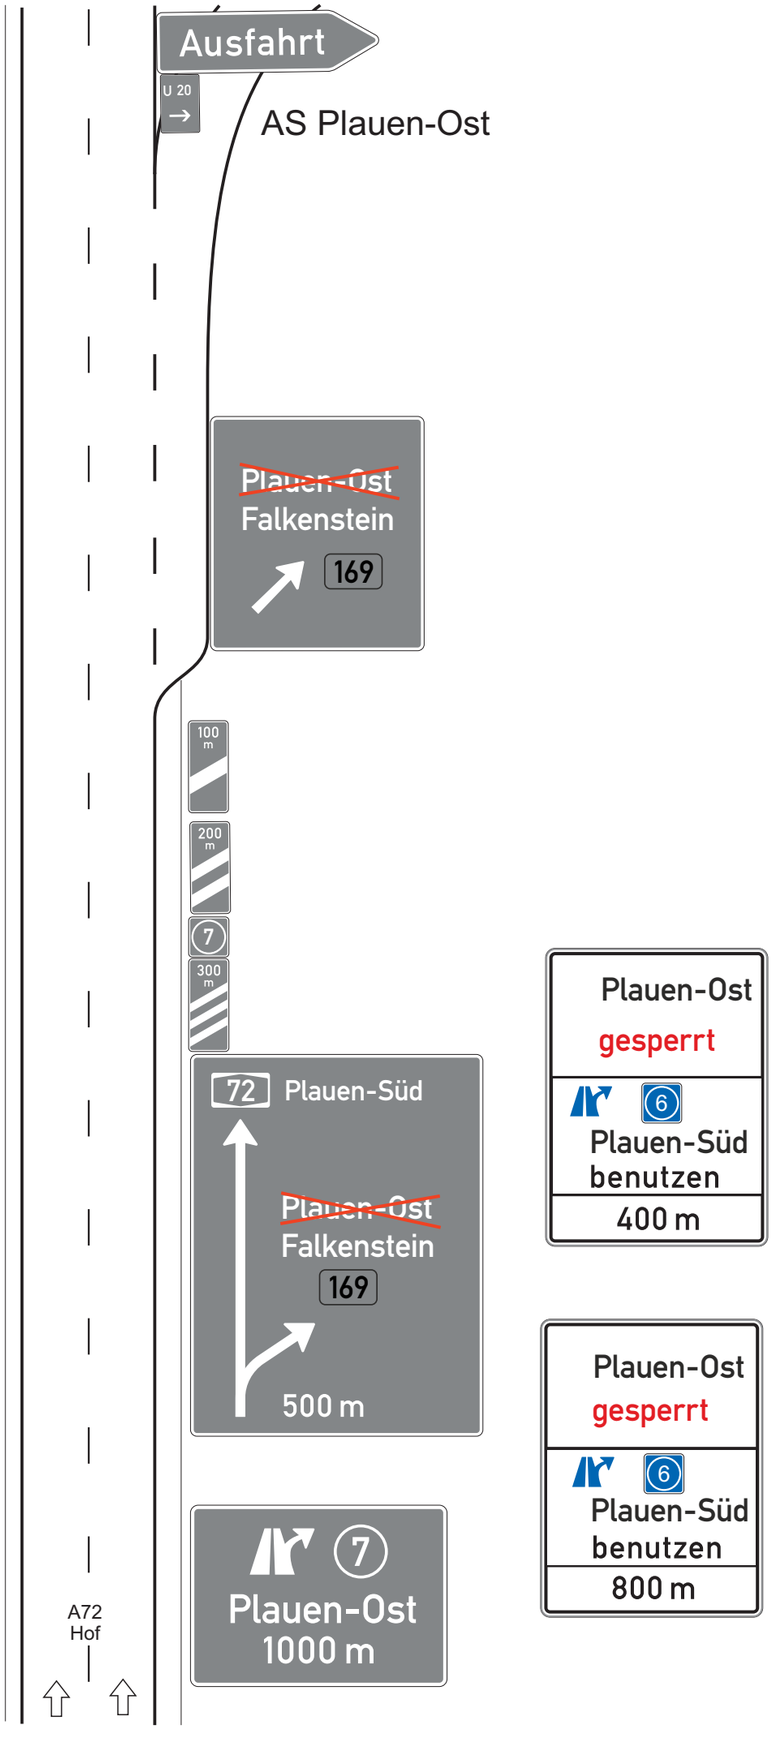

Allgemein
-Das Auskreuzen hat kontaktlos zu erfolgen
-Schriftgröße der Sonderschilder 210mm
-Schildergröße 3 der U-Beschilder
-Aufstellvorrichtung nach statischen Erfordernissen