

Sonstige Anlagen


***Deckensanierung "Lauenhainer Straße", 1. TA
von "Lauenhainer Straße 29" bis "Harthauer Weg"
in der Gemeinde Dennheritz***

Übersichtskarte, M 1 : 10 000

Übersichtslageplan, M 1 : 2500

Lageplan, M 1 : 500

Regelquerschnitt, M 1 : 50

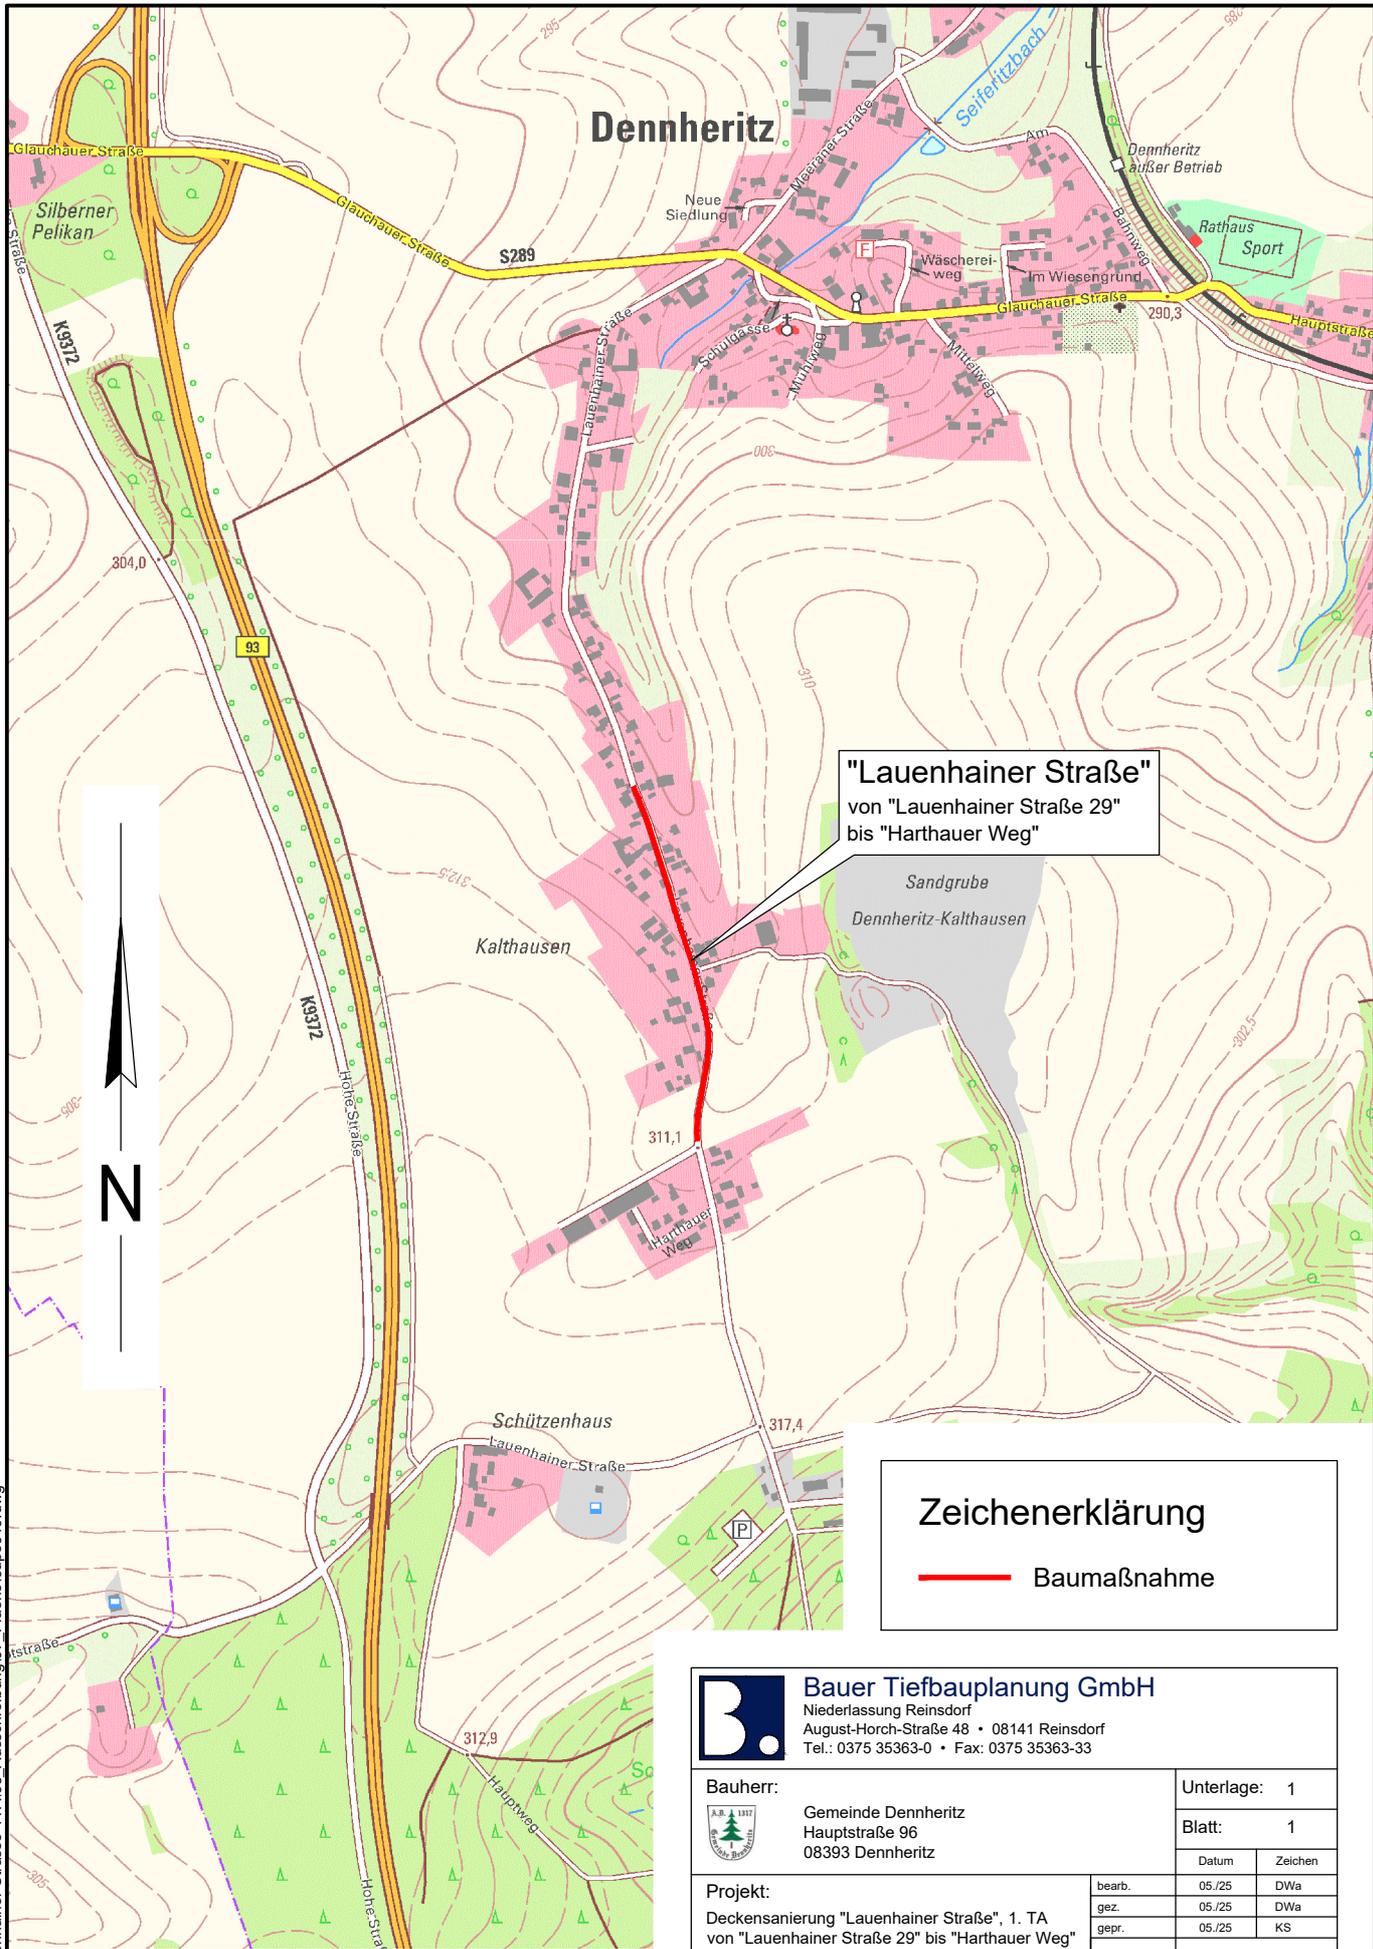

"Lauenhainer Straße"
von "Lauenhainer Straße 29"
bis "Harthauer Weg"

Zeichenerklärung

— Baumaßnahme

Quelle:
Geoportal Sachsenatlas, Sachdatenabfrage-
Kartenebene: "1", "dl-de/by-2-0"

B. Bauer Tiefbauplanung GmbH
Niederlassung Reinsdorf
August-Horch-Straße 48 • 08141 Reinsdorf
Tel.: 0375 35363-0 • Fax: 0375 35363-33

Bauherr:	Gemeinde Dennheritz Hauptstraße 96 08393 Dennheritz	Unterlage:	1
		Blatt:	1
Projekt:	Deckensanierung "Lauenhainer Straße", 1. TA von "Lauenhainer Straße 29" bis "Harthauer Weg" in der Gemeinde Dennheritz	Datum	Zeichen
		bearb.	05./25 DWa
		gez.	05./25 DWa
		gepr.	05./25 KS
AUSSCHREIBUNGSUNTERLAGEN		Maßstab	1 : 10 000
Darstellung:	ÜBERSICHTSKARTE	Projekt-Nr.:	245624
		aufgestellt:	



Zeichenerklärung

Baumaßnahme

"Lauenhainer Straße"
von "Lauenhainer Straße 29"
bis "Harthauer Weg"



Y:\Planung\23-Dennheritz Lauenhainer-Strasse-1\TA\08_Ausschreibung\07_Plaene\6ups\020.dwg

Quelle:

Geoportal Sachsenatlas, Sachdatenabfrage-Kartenebene: "3", "dl-de/by-2-0"



Bauer Tiefbauplanung GmbH

Niederlassung Reinsdorf
August-Horch-Straße 48 • 08141 Reinsdorf
Tel.: 0375 35363-0 • Fax: 0375 35363-33

Bauherr:



Gemeinde Dennheritz
Hauptstraße 96
08393 Dennheritz

Unterlage: 1

Blatt: 2

Projekt:

Deckensanierung "Lauenhainer Straße", 1. TA
von "Lauenhainer Straße 29" bis "Harthauer Weg"
in der Gemeinde Dennheritz

Datum	Zeichen
bearb. 05./25	DWa
gez. 05./25	DWa
gepr. 05./25	KS

Maßstab 1 : 2500

AUSSCHREIBUNGSUNTERLAGEN


Projekt-Nr.: 245624

Darstellung:

ÜBERSICHTSLAGEPLAN

aufgestellt:

Quelle:
Geoportal Sachsenatlas, "di-de/by-2-0", ALKIS

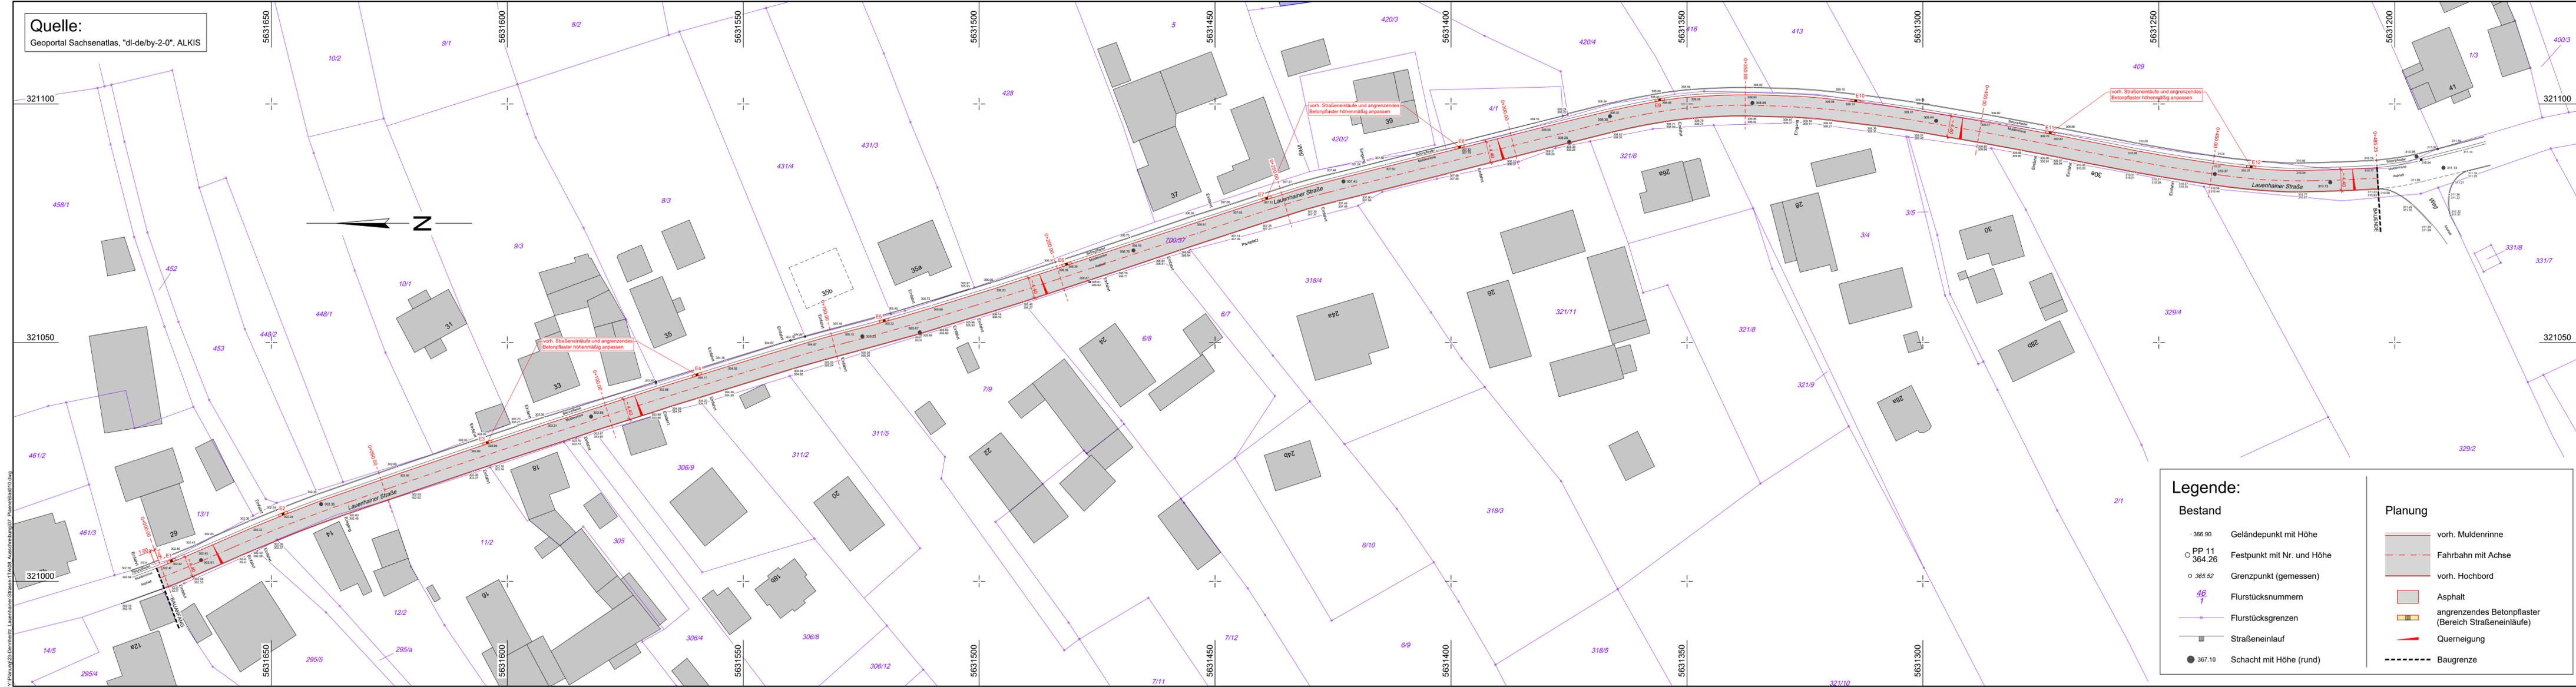

Legende:

Bestand	Planung
• 366.90 Geländepunkt mit Höhe	— vorh. Muldenrinne
○ PP 11 364.26 Festpunkt mit Nr. und Höhe	— Fahrbahn mit Achse
○ 365.52 Grenzpunkt (gemessen)	— vorh. Hochbord
46 Flurstücksnummern	■ Asphalt
Flurstücksgrenzen	■ angrenzendes Betonpflaster (Bereich Straßeneinläufe)
— Straßeneinlauf	— Querneigung
● 367.10 Schacht mit Höhe (rund)	--- Baugrenze

Lage- und Höhenplan
"Lauenhainer Straße"
in Dennheritz
M 1 : 500
Bauer Tiefbauplanung GmbH
Niederlassung Reinsdorf
gem. Januar 2024
Koordinaten: ETRS89_UTM 33
Höhen: DHHN 2016

Nr.	Art der Änderung	Datum	Zeichen

Bauer Tiefbauplanung GmbH
Niederlassung Reinsdorf
August-Horch-Straße 48 • 08141 Reinsdorf
Tel.: 0375 35363-0 • Fax: 0375 35363-33

Bauherr:
Gemeinde Dennheritz
Hauptstraße 96
08393 Dennheritz

Unterlage: 2
Blatt: 1

Projekt:	Datum	Zeichen
Deckensanierung "Lauenhainer Straße", 1. TA von "Lauenhainer Straße 29" bis "Harthauer Weg" in der Gemeinde Dennheritz	bearb. 05./25	DWa
	gez. 05./25	DWa
	gepr. 05./25	KS
Maßstab	1 : 500	
Projekt-Nr.:	245624	
Plan-Nr.:	6las010.dwg	

AUSSCHREIBUNGSUNTERLAGEN


Darstellung:
LAGEPLAN

Entwurfsverfasser:	Geprüft:
Bauer Tiefbauplanung GmbH August-Horch-Str. 48, 08141 Reinsdorf	
Reinsdorf,	

Vorhabensträger:	Zum Bau freigegeben:
Gemeinde Dennheritz Hauptstraße 96 08393 Dennheritz	

X:\Planung\25-Dennheritz-Lauenhainer-Straße-TA108_Ausschreibung\07_Planen\6las010.dwg

REGELQUERSCHNITT

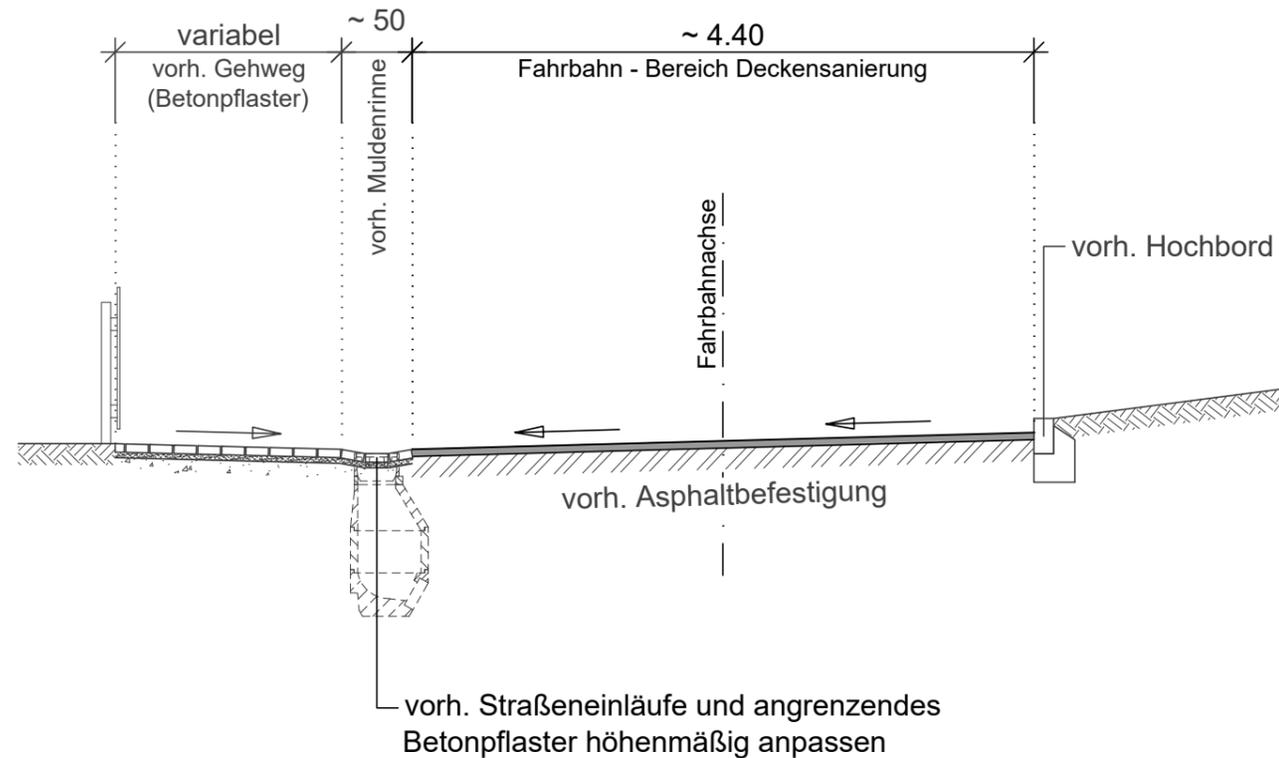

Hinweise:

im gesamten Sanierungsbereich:

- vorhandene Deckschicht 5 cm stark abfräsen
- abgefräste Oberfläche gründlich reinigen
- Bitumenemulsion C40B5-S (250 g/m²) aufsprühen
- 5 cm Asphaltbetondeckschicht AC 11 DS einbauen
- Abstumpfungmaßnahmen durchführen
- beidseitig Anschlussfuge herstellen

Nr.	Art der Änderung	Datum	Zeichen
 Bauer Tiefbauplanung GmbH Niederlassung Reinsdorf August-Horch-Straße 48 • 08141 Reinsdorf Tel.: 0375 35363-0 • Fax: 0375 35363-33			
Bauherr:  Gemeinde Dennheritz Hauptstraße 96 08393 Dennheritz			Unterlage: 3 Blatt: 1 Datum Zeichen
Projekt: Deckensanierung "Lauenhainer Straße", 1. TA von "Lauenhainer Straße 29" bis "Harthauer Weg" in der Gemeinde Dennheritz AUSSCHREIBUNGSUNTERLAGEN			bearb. 05./25 DWa gez. 05./25 DWa gepr. 05./25 KS Maßstab 1 : 50 Projekt-Nr.: 245624 Plan-Nr.: 6rqs010.dwg
Darstellung: REGELQUERSCHNITT			
Entwurfsverfasser: Bauer Tiefbauplanung GmbH August-Horch-Str. 48, 08141 Reinsdorf Reinsdorf,		Geprüft:	
Vorhabensträger: Gemeinde Dennheritz Hauptstraße 96 08393 Dennheritz		Zum Bau freigegeben:	