


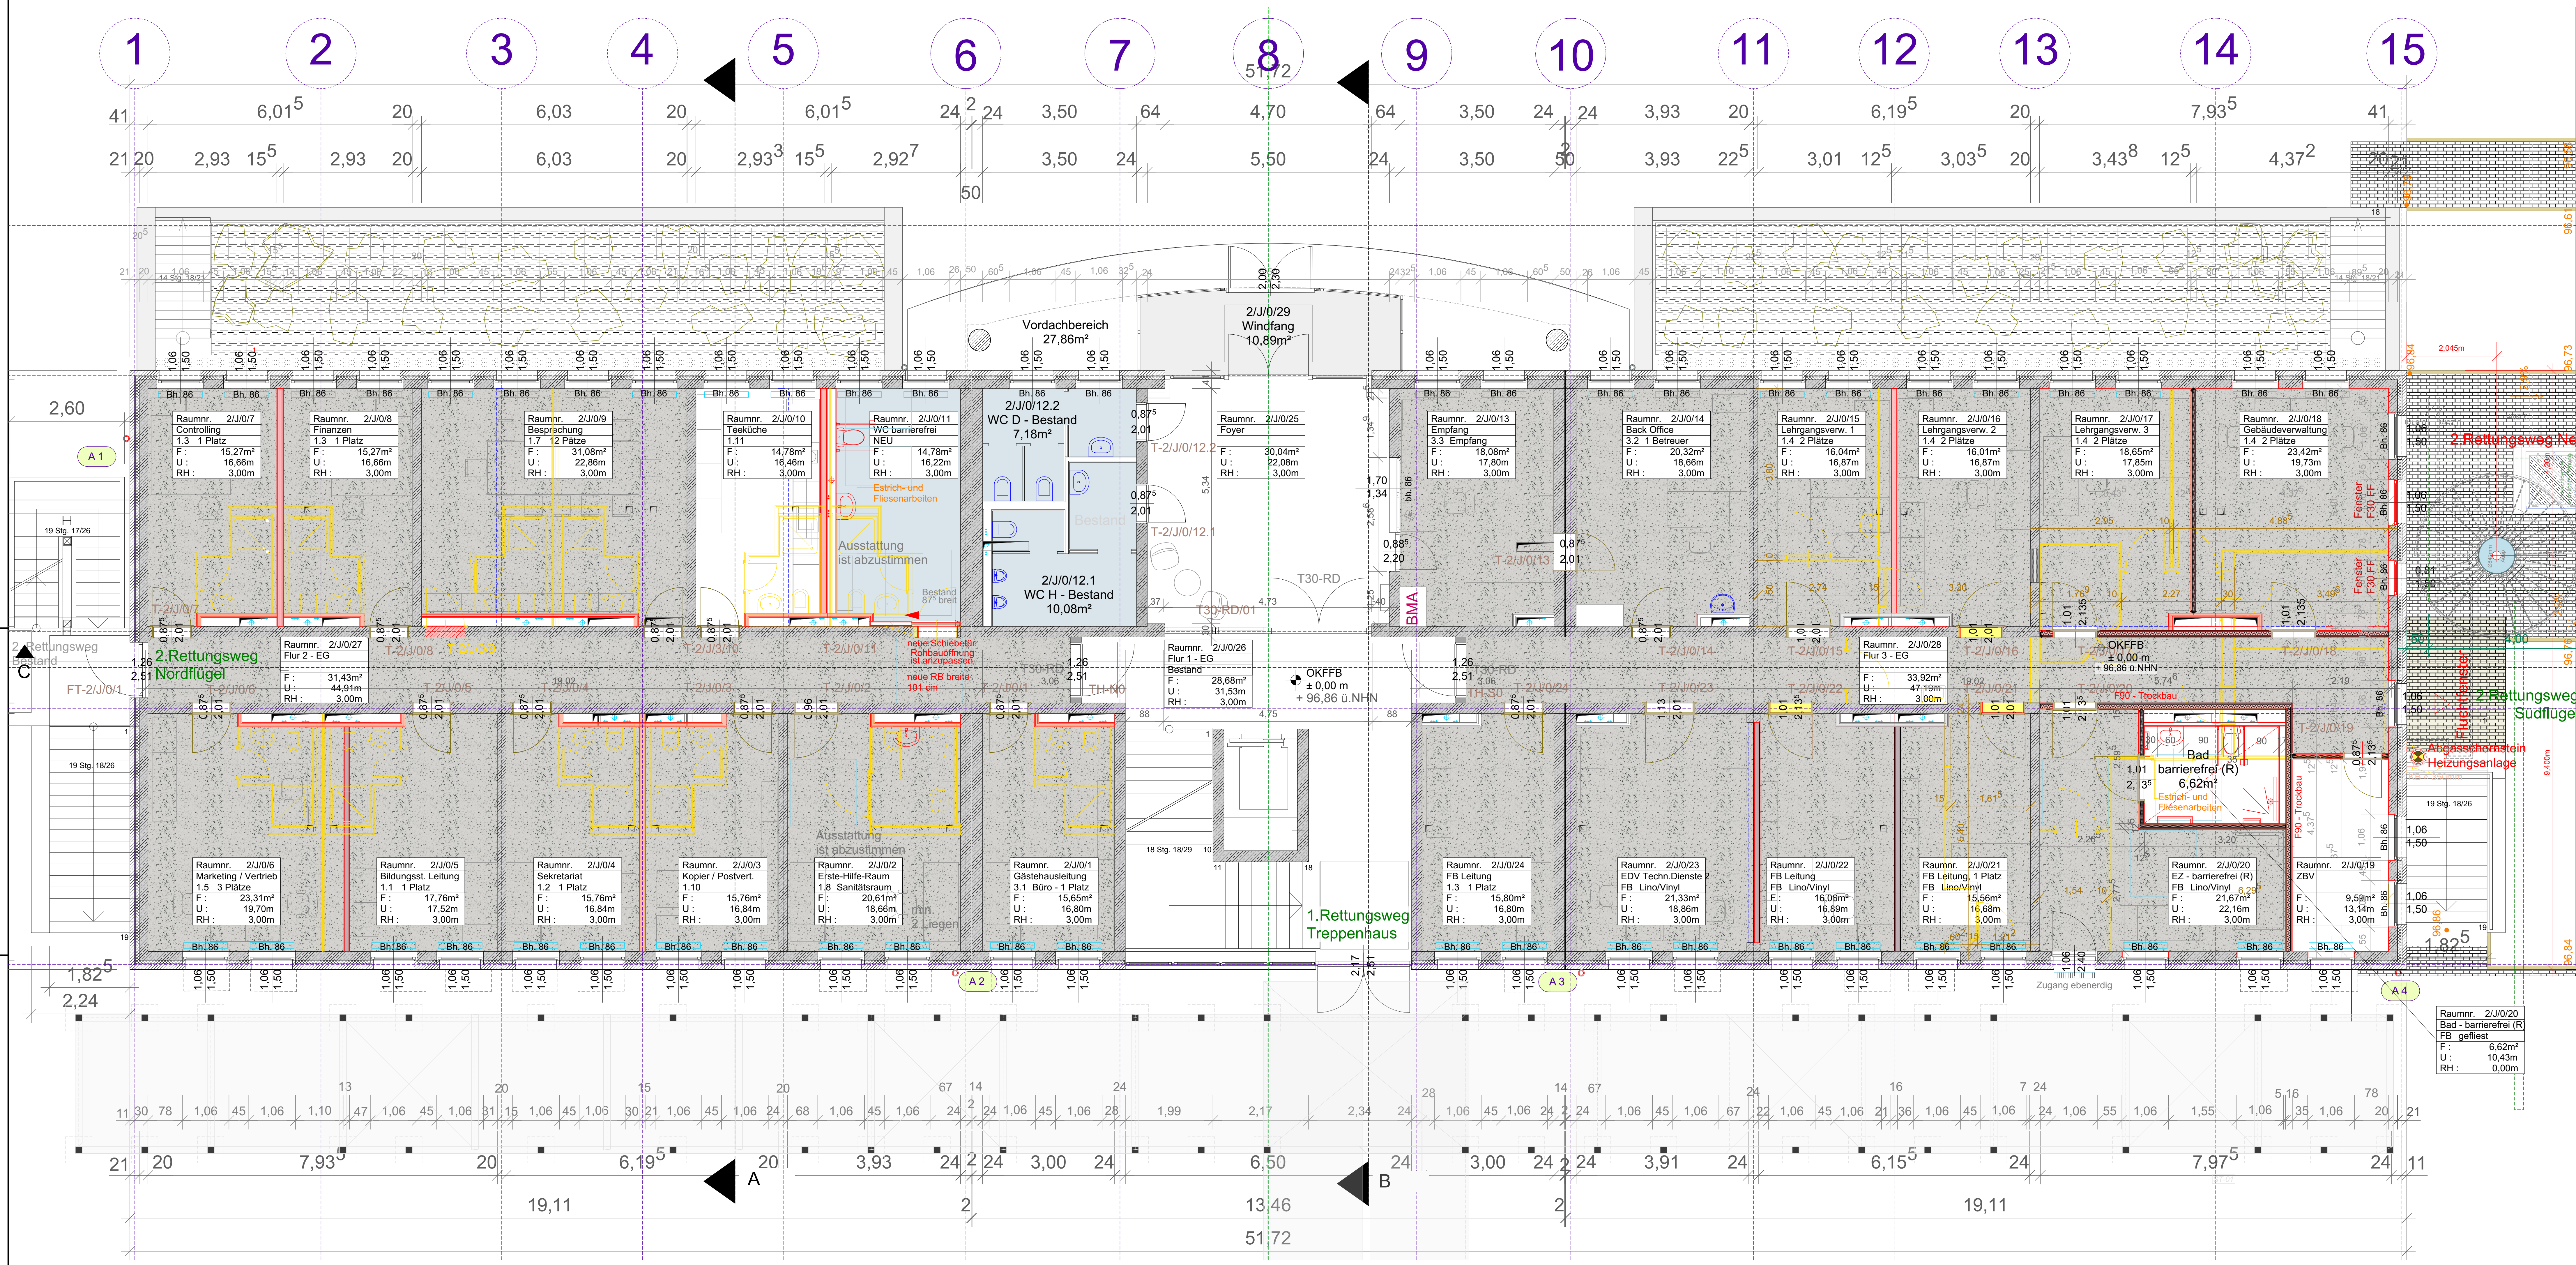

ARBEITSSTAND 17.03.2024
Nicht zur Bauausführung freigegeben!

[illegible]