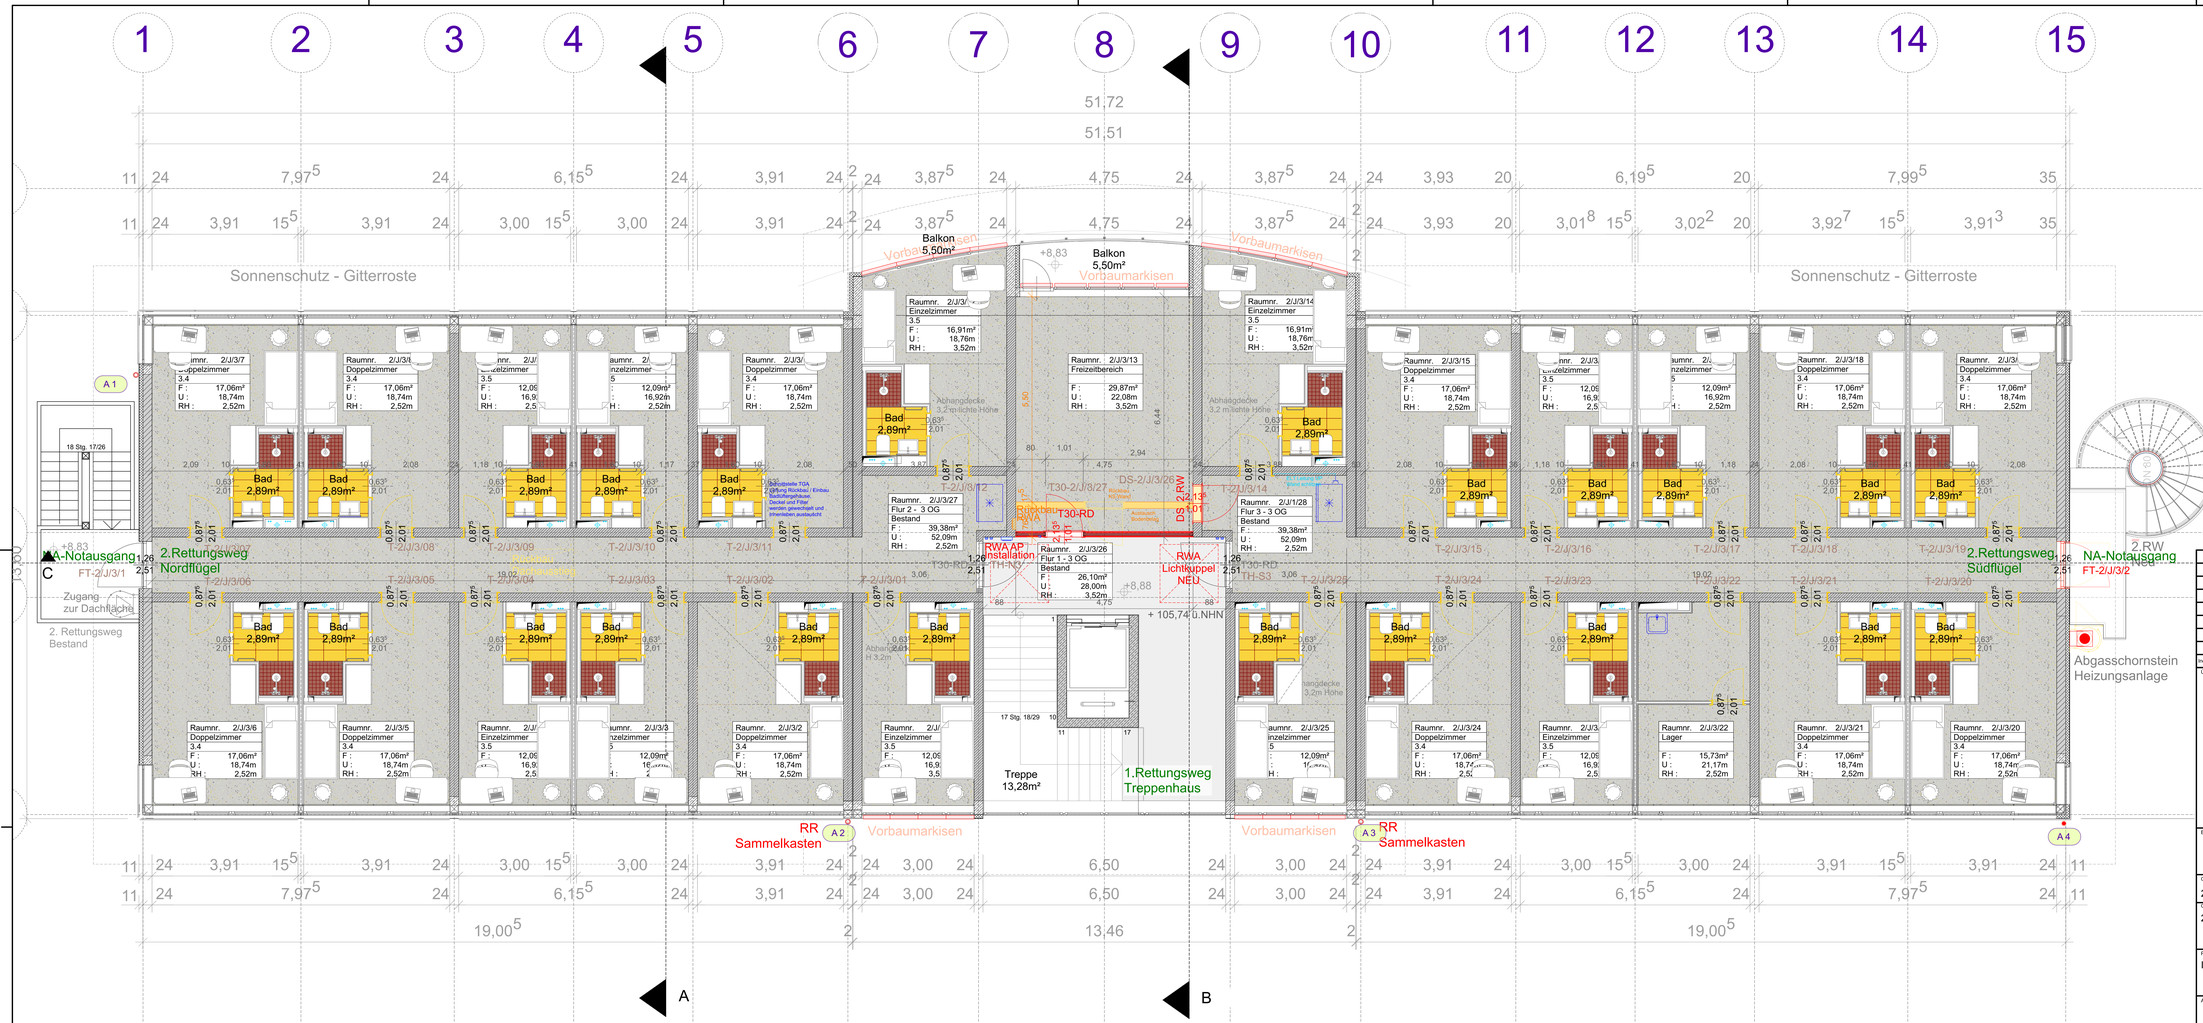

ARBEITSSTAND 17.03.2024
Nicht zur Bauausführung freigegeben!

Index	Datum	Änderung	Index-ID	Index-ID

Übersichtsplan / Schema

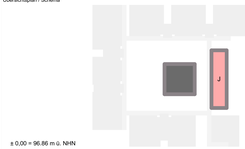

± 0,00 = 96.86 m ü. NHN

Lagebezug ETRS89
Höhenbezug DHHN2016

Bauherr

Handwerkskammer Halle (Saale)
Gräfestraße 24
06110 Halle (Saale)

Gebäude / Maßnahme		Maßstab	Format
2000	Campus Handwerk, Sanierung Internat	1:50	594x1,380

Gebäude (Nummer, Bezeichnung, Anschrift)	Projektnummer
2200 Internat - Gebäude J Straße der Handwerker 2 06132 Halle-Osendorf	
	Flurstücksnummer 87, 47/2
Planinhalt Internat Grundriss 3. Obergeschoss	Planungsphase LPH-06
	Gewerk

Architekt	Fachplaner

gezeichnet:	bearbeitet:	geprüft:	gezeichnet:	bearbeitet:	geprüft:
pro/ham	su/pro				

Planbezeichnung: 2200_300_6_03_GR_1000_00_V

Plandatum: 2025-01-15

GEBÄUDE NR.	PLAN-NUMMER	LPH	RBNR	PLAN-ART	LN NR.	INDEX	STATUS