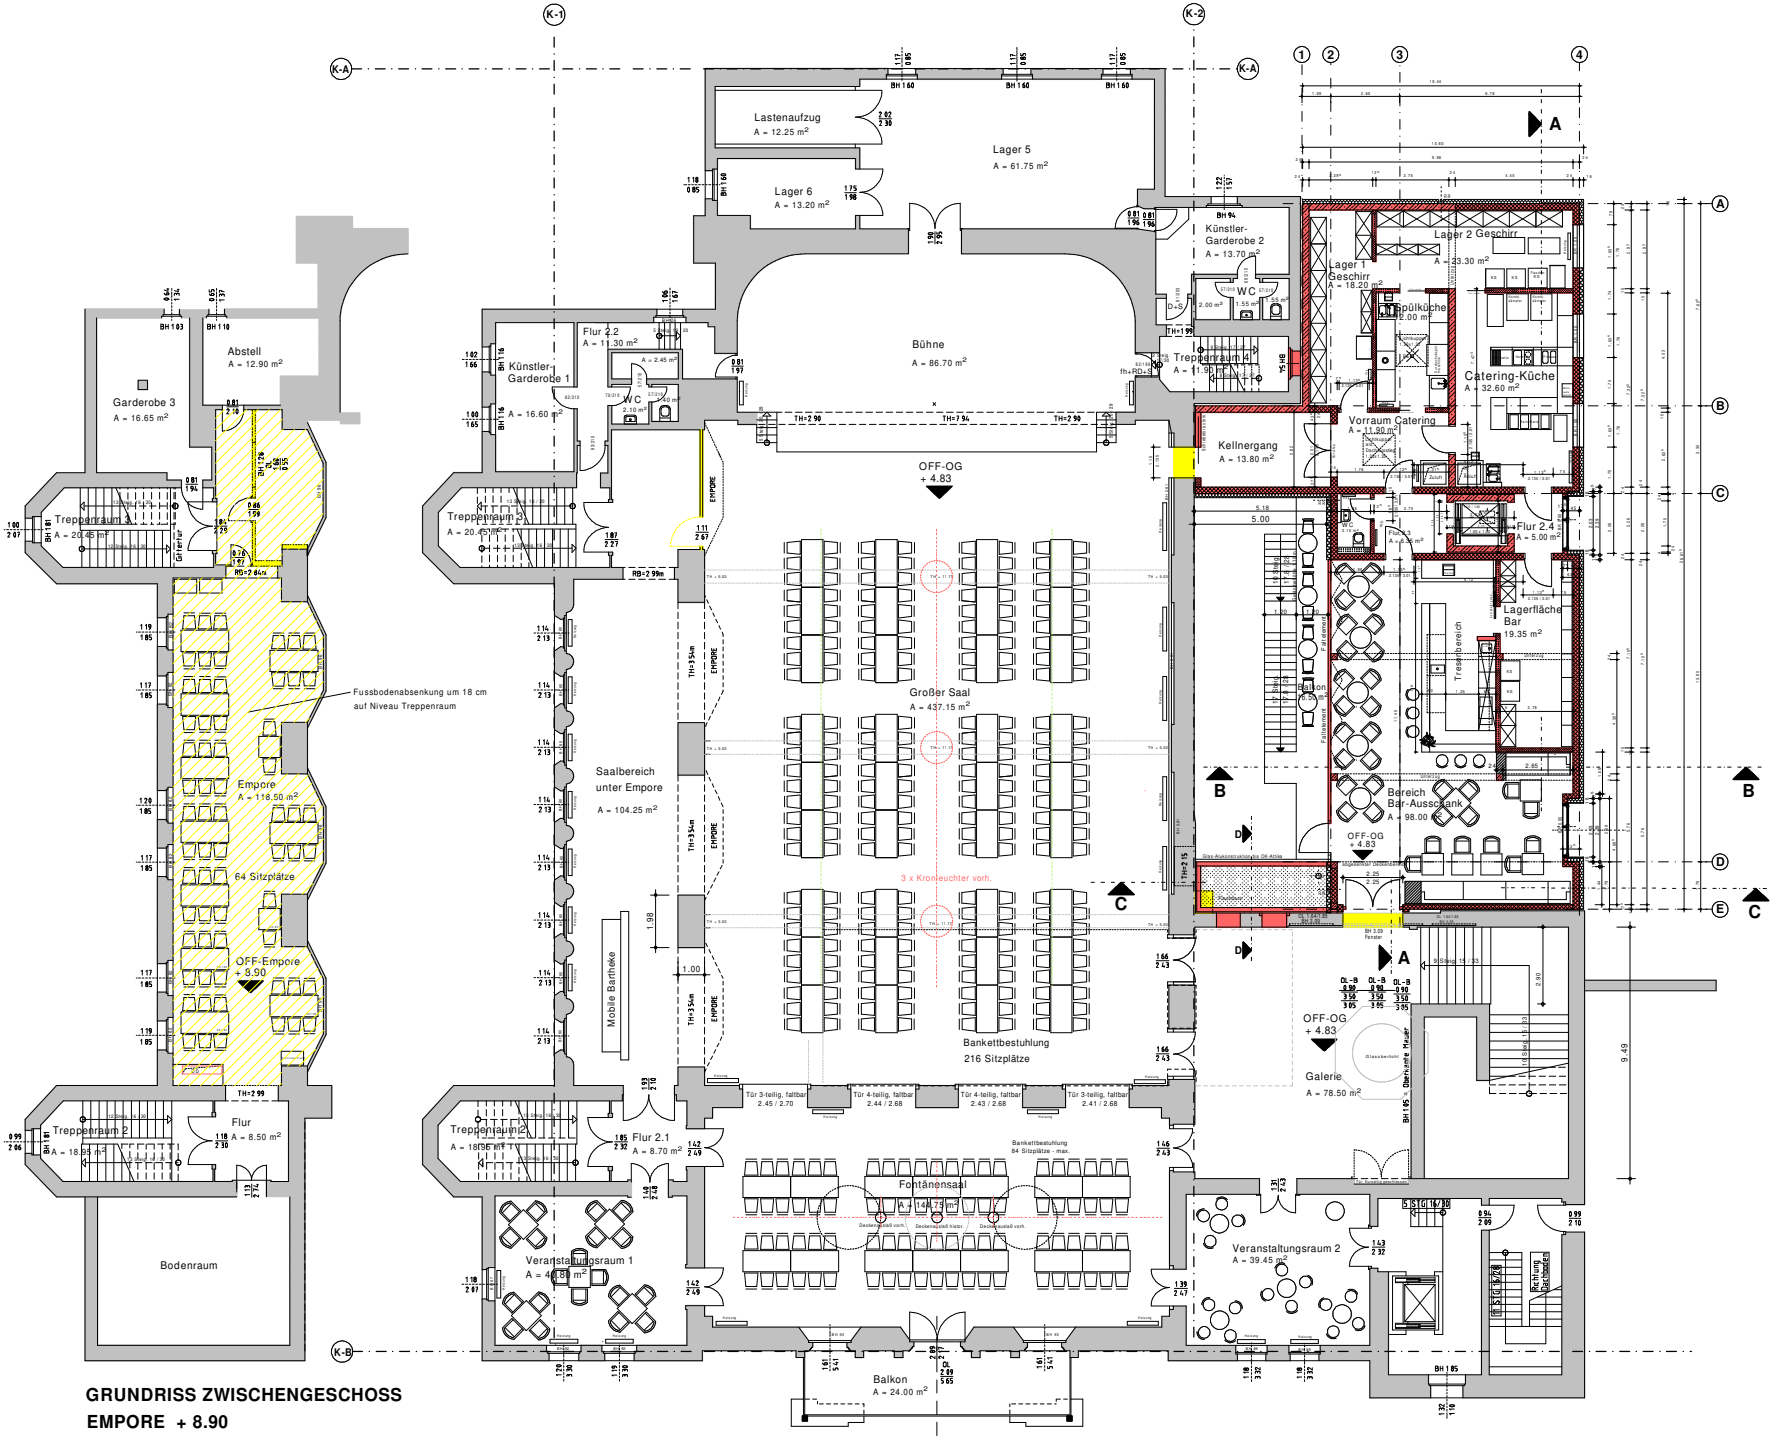

GRUNDRISS ZWISCHENGESCHOSS
EMPORE + 8.90

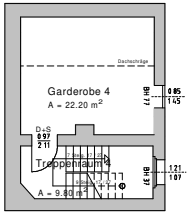

GRUNDRISS ZWISCHENEBENE + 8.90

(Raum über Künstlergarderobe 2)

LEGENDE

Alle Maße sind durch den Ausführenden am Bauwerk zu kontrollieren und bei Abweichungen ist der Bauleiter sofort und vor Ausführung der Arbeiten der Bauleitung zu melden, andernfalls trägt der AN die alleinige Verantwortung.
Die Stahlplatten sind zu bemalen!
Für die technischen Zwecke Heizung / Lüftung / Sanitär / Elektro sind die Zeichnungen der entsprechenden Fachingenieure zu beachten.
Ausführungspläne gelten nur mit Genehmigungsvermerk des Aufteggebers , des Architektenbüro der entsprechenden Fachingenieure

KS - Mauerwerk	Stahlbetonbau	FPB - Fertigbadeboden
Porotan - AW	Wärmedämmung	RFB - Riefenboden
Mauerwerk - Bestand	abgeh. Decken (NGL 01)	BR - Bodenplatte
Porotan - IW	Glas	OK - Oberkante
Kimmerlauerwerk	Holz	UK - Unterkante
Beton	Erdreich	UW - Trockenbau
Stahlbeton	Böschung	UK D - Unterkante Decke
Abbruch	Zuluftelement Fenster	DO - Deckendurchbruch
Neubau	Sonnenschutzvorgängung	OZ - Oberzug
Vorhanden		RWA Rauch- und Wärmeabzug
		EG - Eingang
		LH - lichte Raumhöhe
		RÖ F - Revisionsöffnung
		AUS abgehängte Höhe Decke

NR	DATUM	ÄNDERUNGEN	PRÜFVERMERK

BAUVORHABEN: KURHAUS BERNBURG
Umbau / Sanierung und Erweiterung
Solbadstraße 2 / 06406 Bernburg (Saale)

LAGEPLAN

BAUHERR: Stadt Bernburg (Saale)
Schlossgartenstraße 16 / 06406 Bernburg (Saale)

ARCHITEKT

PLANINHALT: **GRUNDRISS OG**

PLANNUMMER							MAßSTAB
	00	S	AR	GR	OG	01	1 : 50

DATEINAME: 00-S-AR-GR-OG-01-240313

PRÜFUNGSVERMERK	DATUM	UNTERSCHRIFT	DATUM	UNTERSCHRIFT