


Trafostation und Niederspannungshauptverteilung

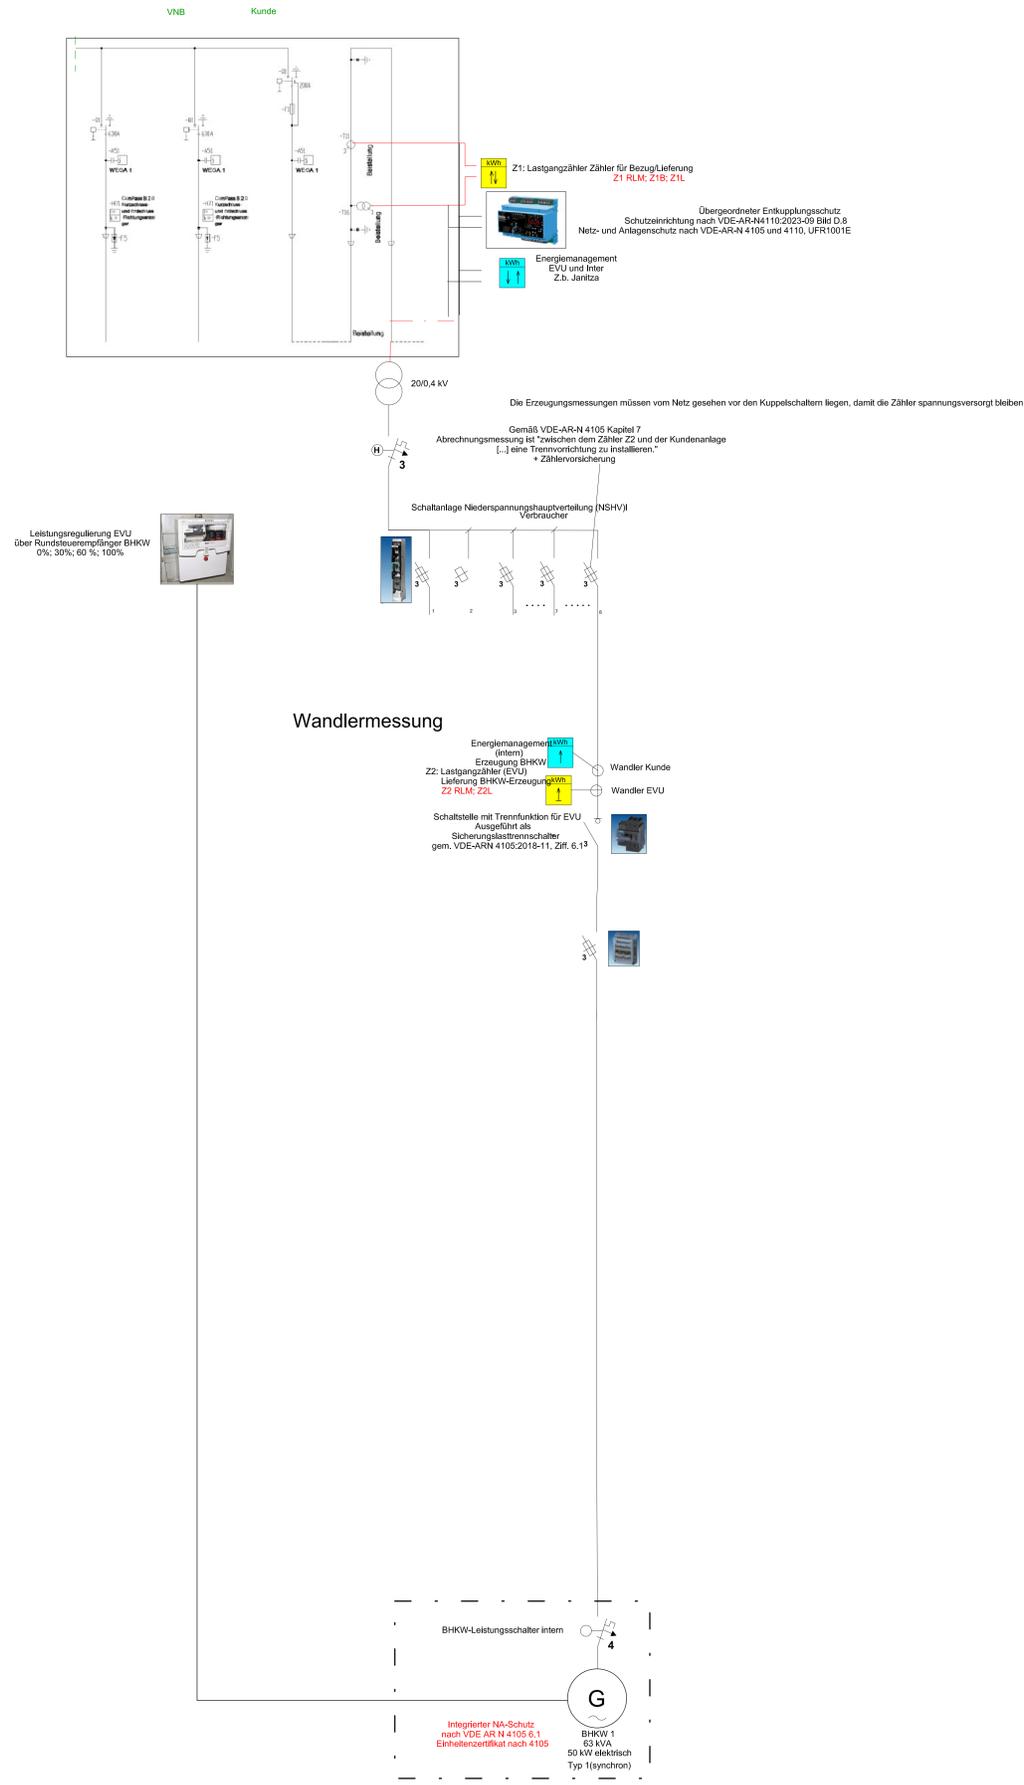

Objekt: P25002, Abwasserzweckverband Naumburg					
Teil: Einbindung der BHKW Anlage					
Teil: Energieschema/Zählerkonzept					
Ausführungsplanung					
	Datum:	Name:		Datum:	Name:
bearbeitet:	15.07.2025	Lask O.	geprüft:		
gezeichnet:	15.07.2025	Lask O.			
	Datum:	Name:	Id. - Nr.:	Änderung:	
geändert:					
geprüft:					
Maßstab: ohne		Projekt - Nr.: P25002		Plan - Nr.: P25002_AP03	