



Schnitt A - A

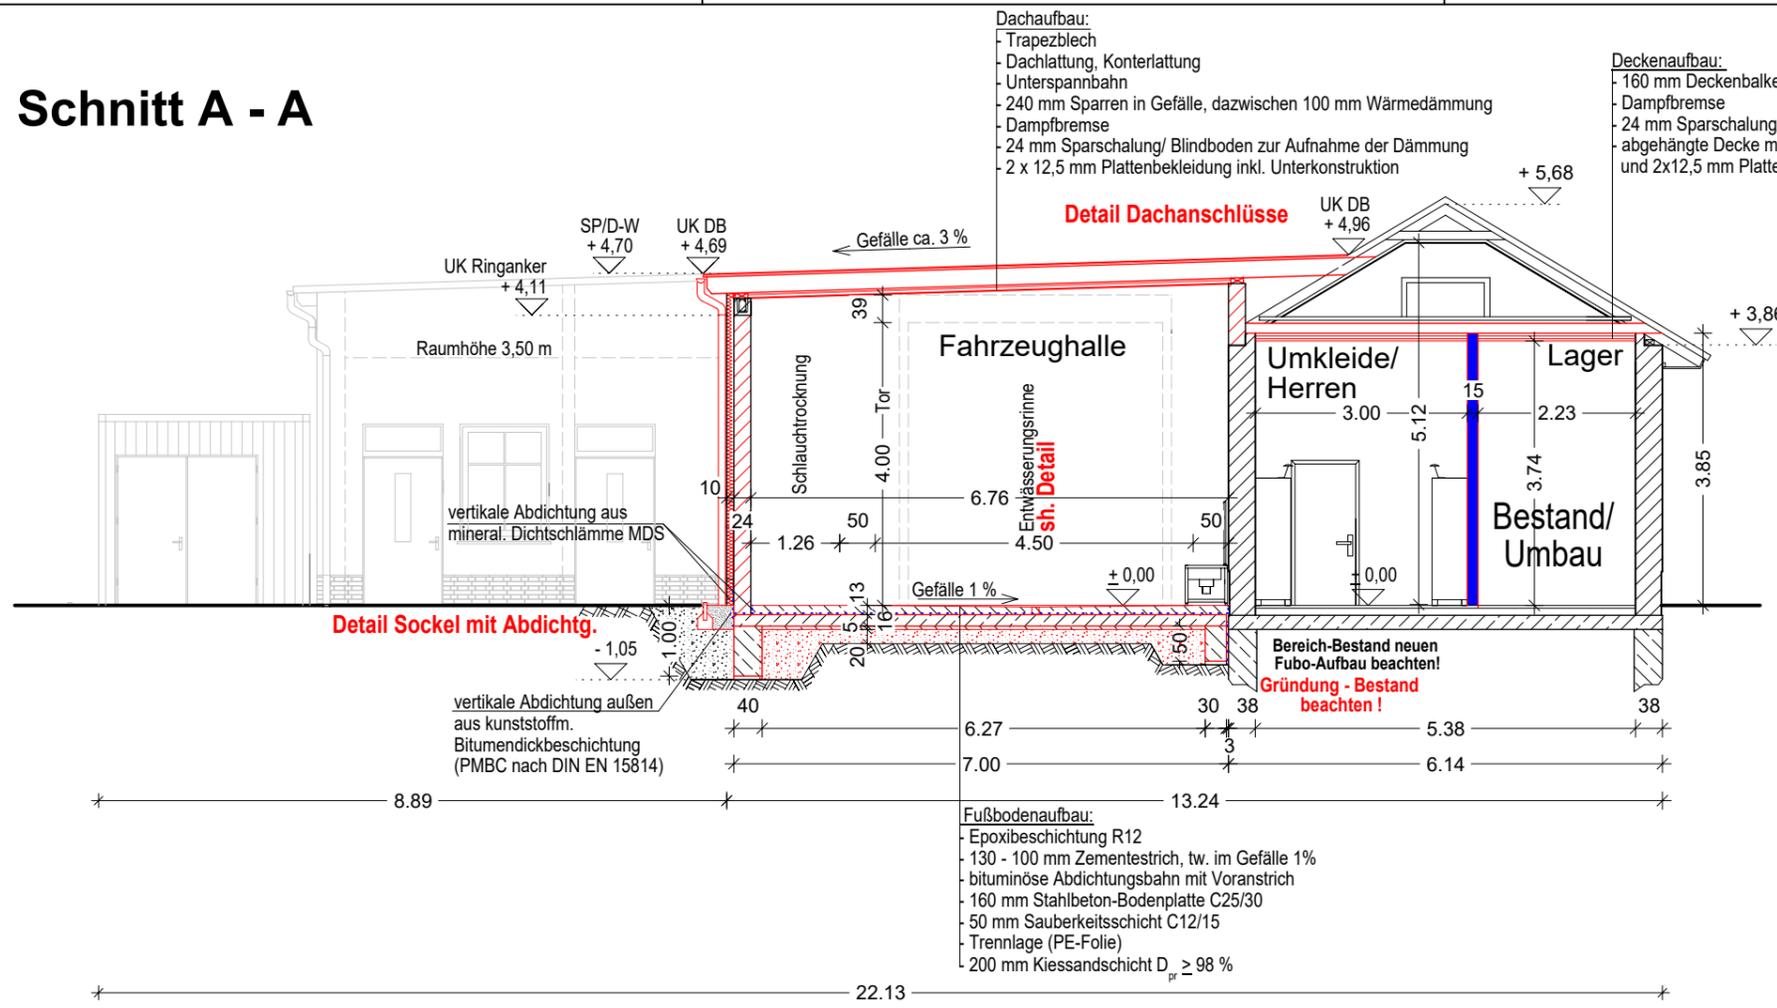

Schnitt B - B

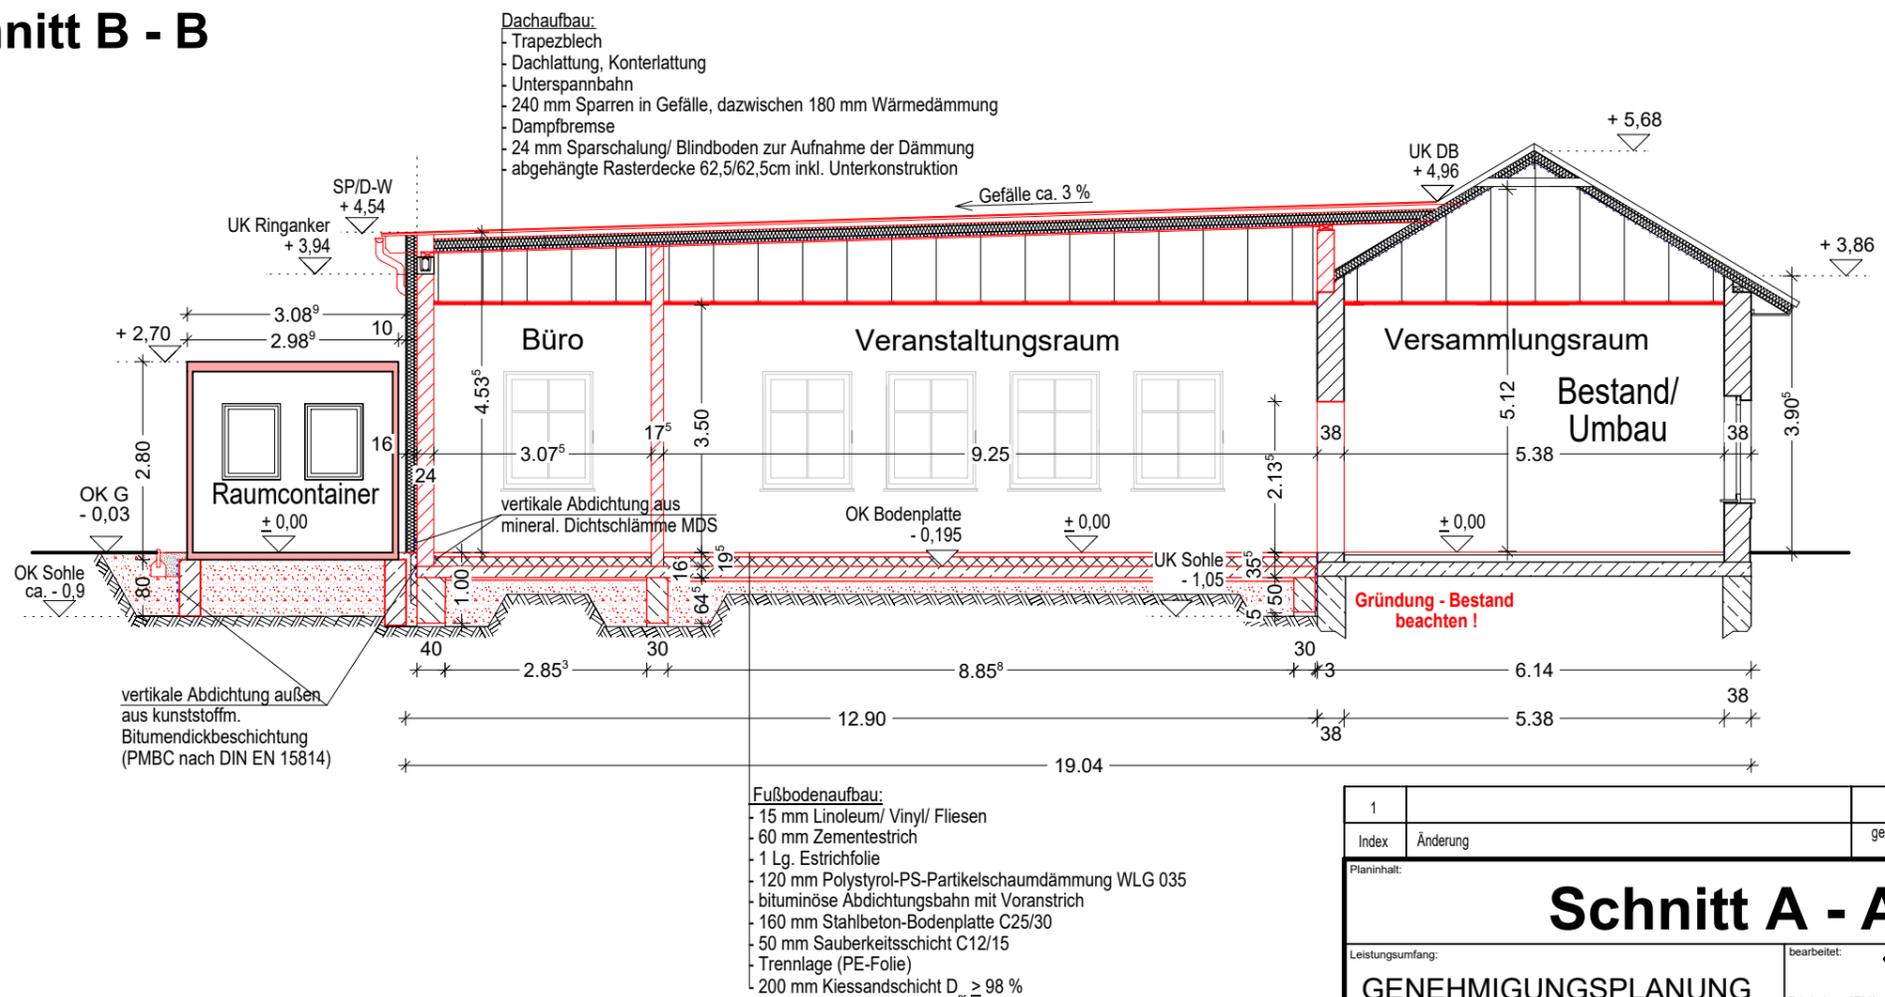

Legende:
 - Mauerwerk - Bestand
 - Neubau
 - Wärmedämmung
 - Stahlbeton
 - Kiessandtragschicht
 - Abdichtung
 - Trockenbau

Alle Maße sind am Bau zu überprüfen!

Objekt:	Freiwillige Feuerwehr Büden Dorfstraße 22a, 39291 Möckern/ OT Büden		
Bauvorhaben:	Erweiterung Feuerwehrgerätehaus		
Auftraggeber:	Stadt Möckern Am Markt 10 39291 Möckern		
Auftragnehmer:	Ingenieurbüro Frank Meißner	Mittagstraße 16p 39124 Magdeburg Tel. 0391-50693903 ib-frankmeissner@t-online.de	Datum: 12.03.24

1	Index	Änderung	geändert am	geändert von			
Planinhalt:							
Schnitt A - A und B - B - Neu							
Leistungsumfang: GENEHMIGUNGSPLANUNG		bearbeitet: <i>F. Budach</i> Dipl.-Ing. (FH) G. Budach	Planer: Dipl.-Ing. (FH) F. Meißner	Maßstab 1: 1:100	Maßstab 2: -	Maßstab 3: -	Plan-Nr.: 6
H/B = 297 / 420 (0.12m²)							