



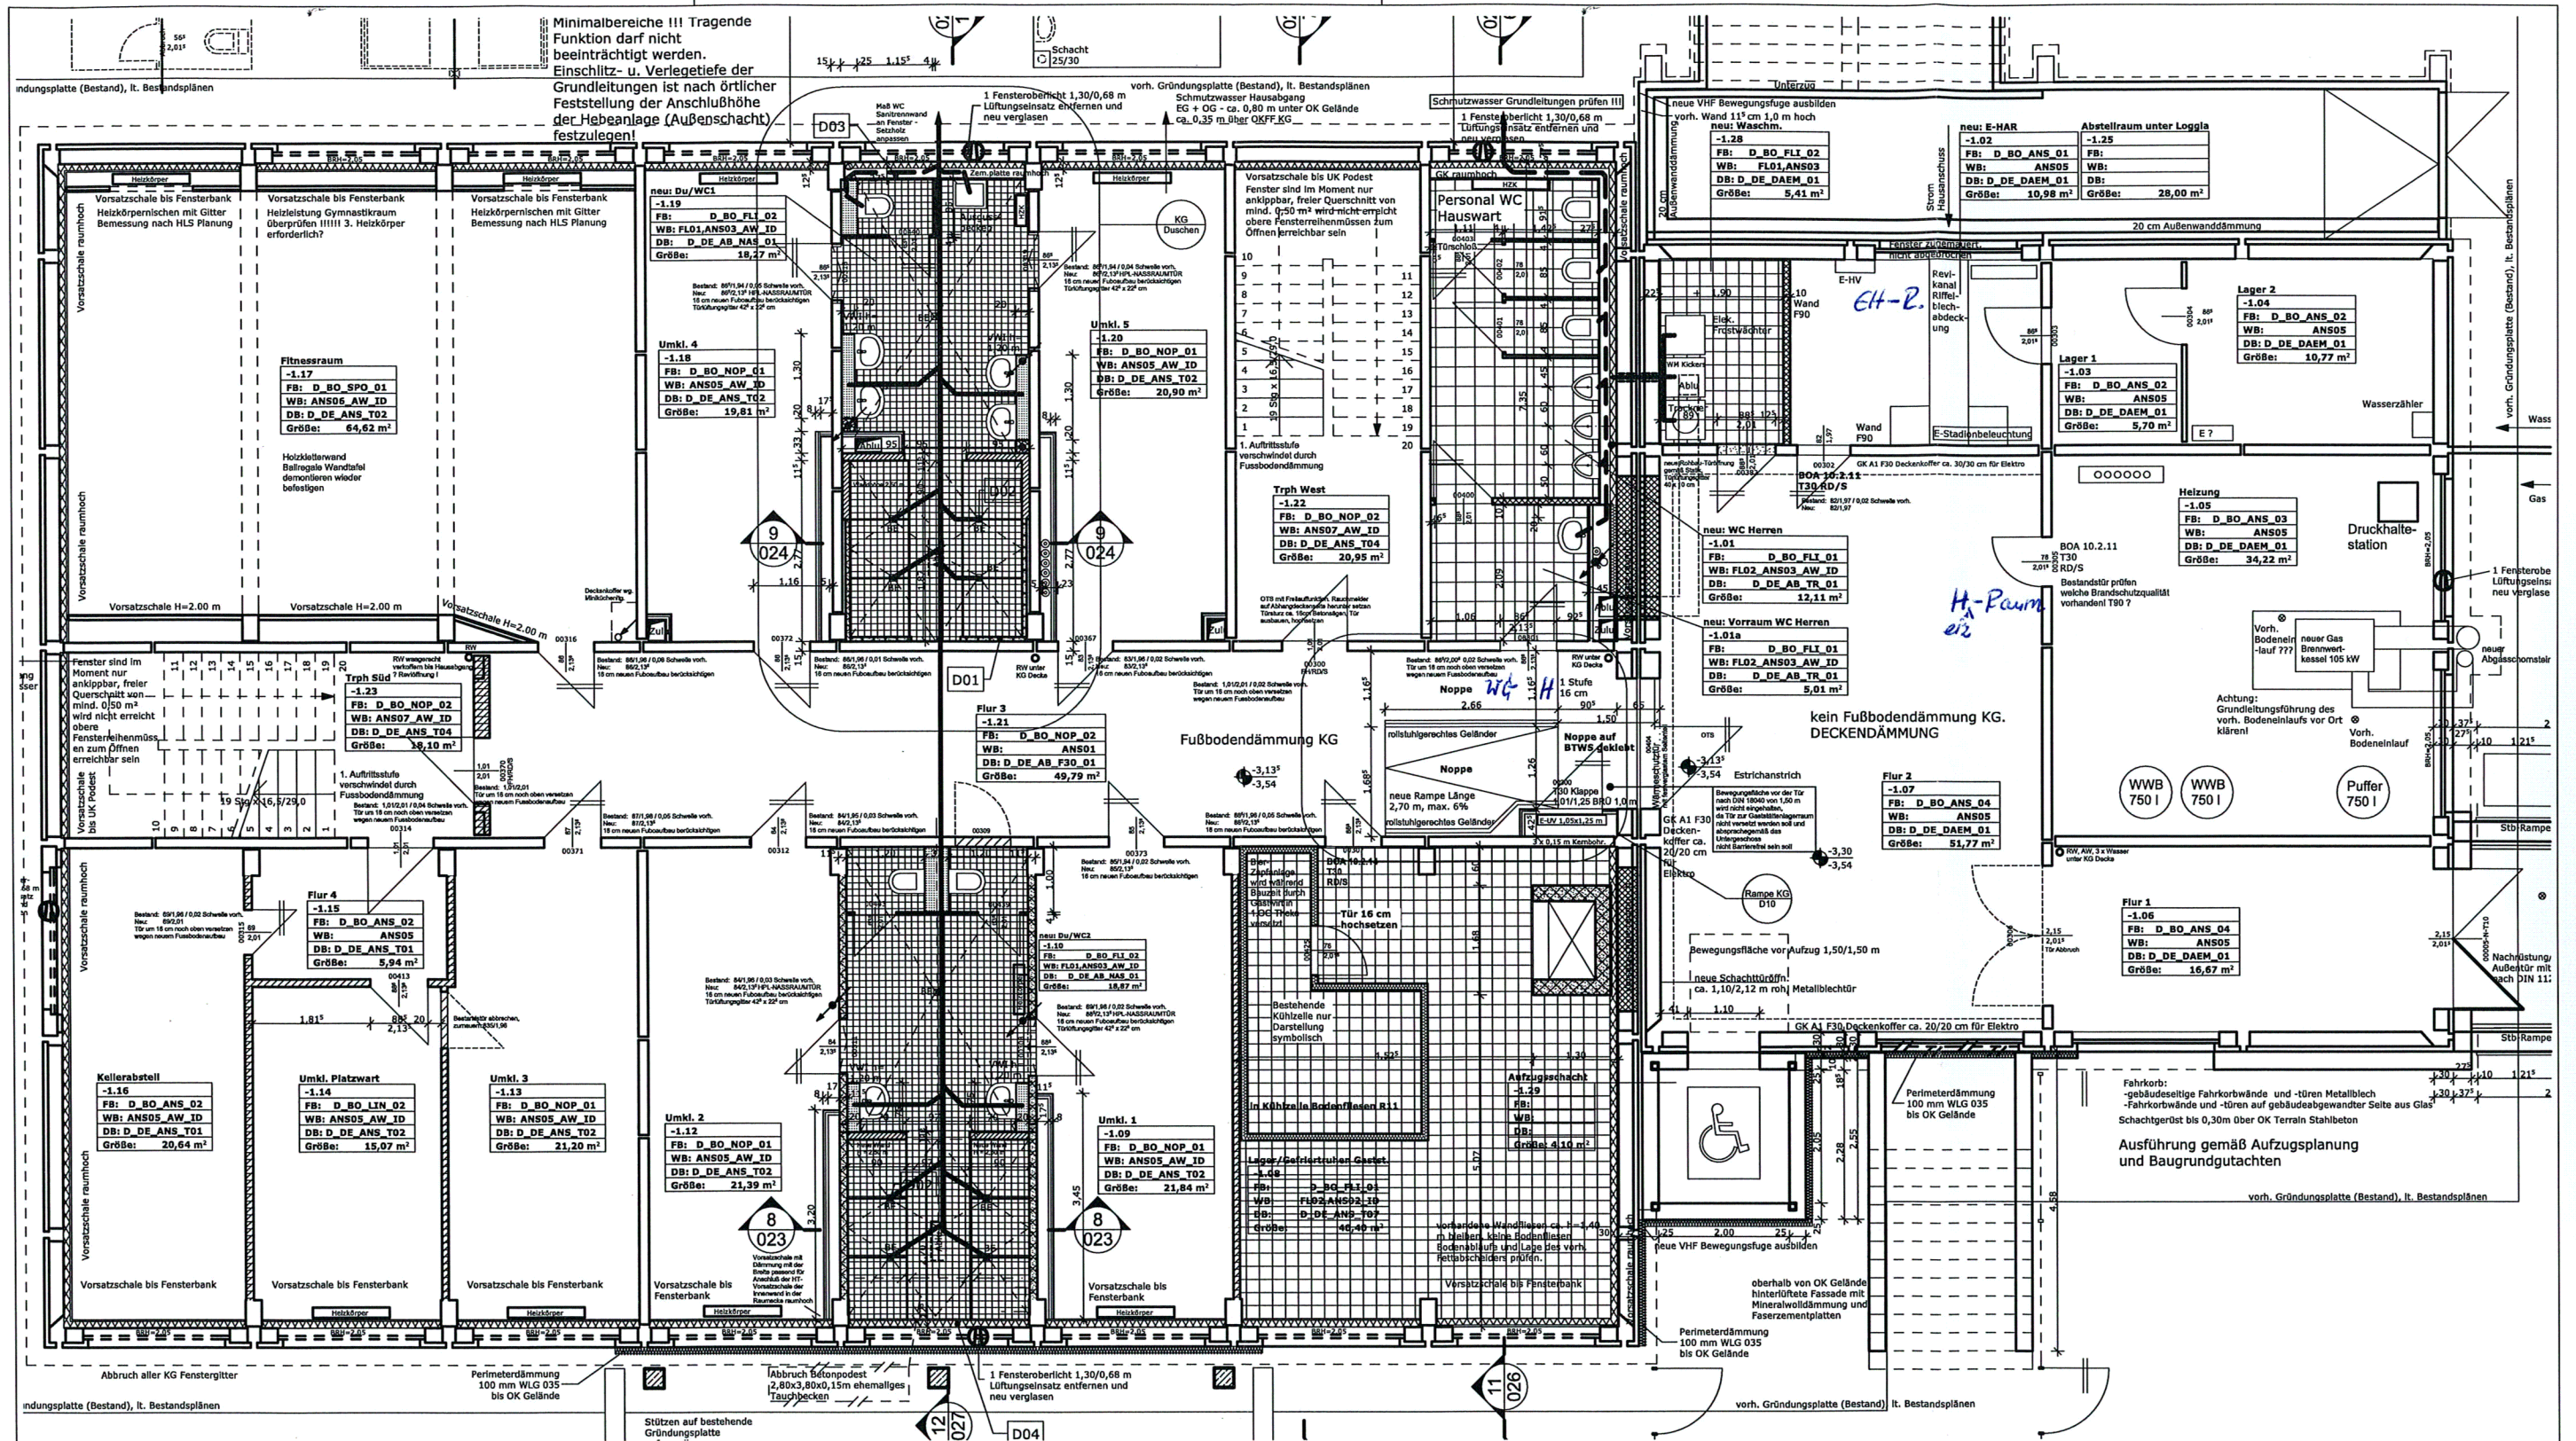


Generalplaner	Architekturbüro Grundmann & Partner GbR	Bahnhofsallee 7 04288 Leipzig	Tel. 034297 45712 Fax. 034297 45720
Bauherr	Stadt Markkleeberg	Rathausplatz 1 04416 Markkleeberg	
Projekt	2. BA Innenmodernisierung Sportpark "Camillo Ugi"	Städtelner Straße 101, 04416 Markkleeberg	
Plancode	Ablagecode_Planer_LPH-Nr_LPH_Planart_Plan-Nr_Index_Ausgabedatum		
Planbezeichnung	101500_G+P_05_AP_G_44_121210		
Maßstab	Ausschnitt KG nur zur Schnellübersicht		
Projektnummer	L00320		

von Frau Grundmann am 11.12.12 erhalten
(Änderung Anordnung Tür Umkle. Platzwart)

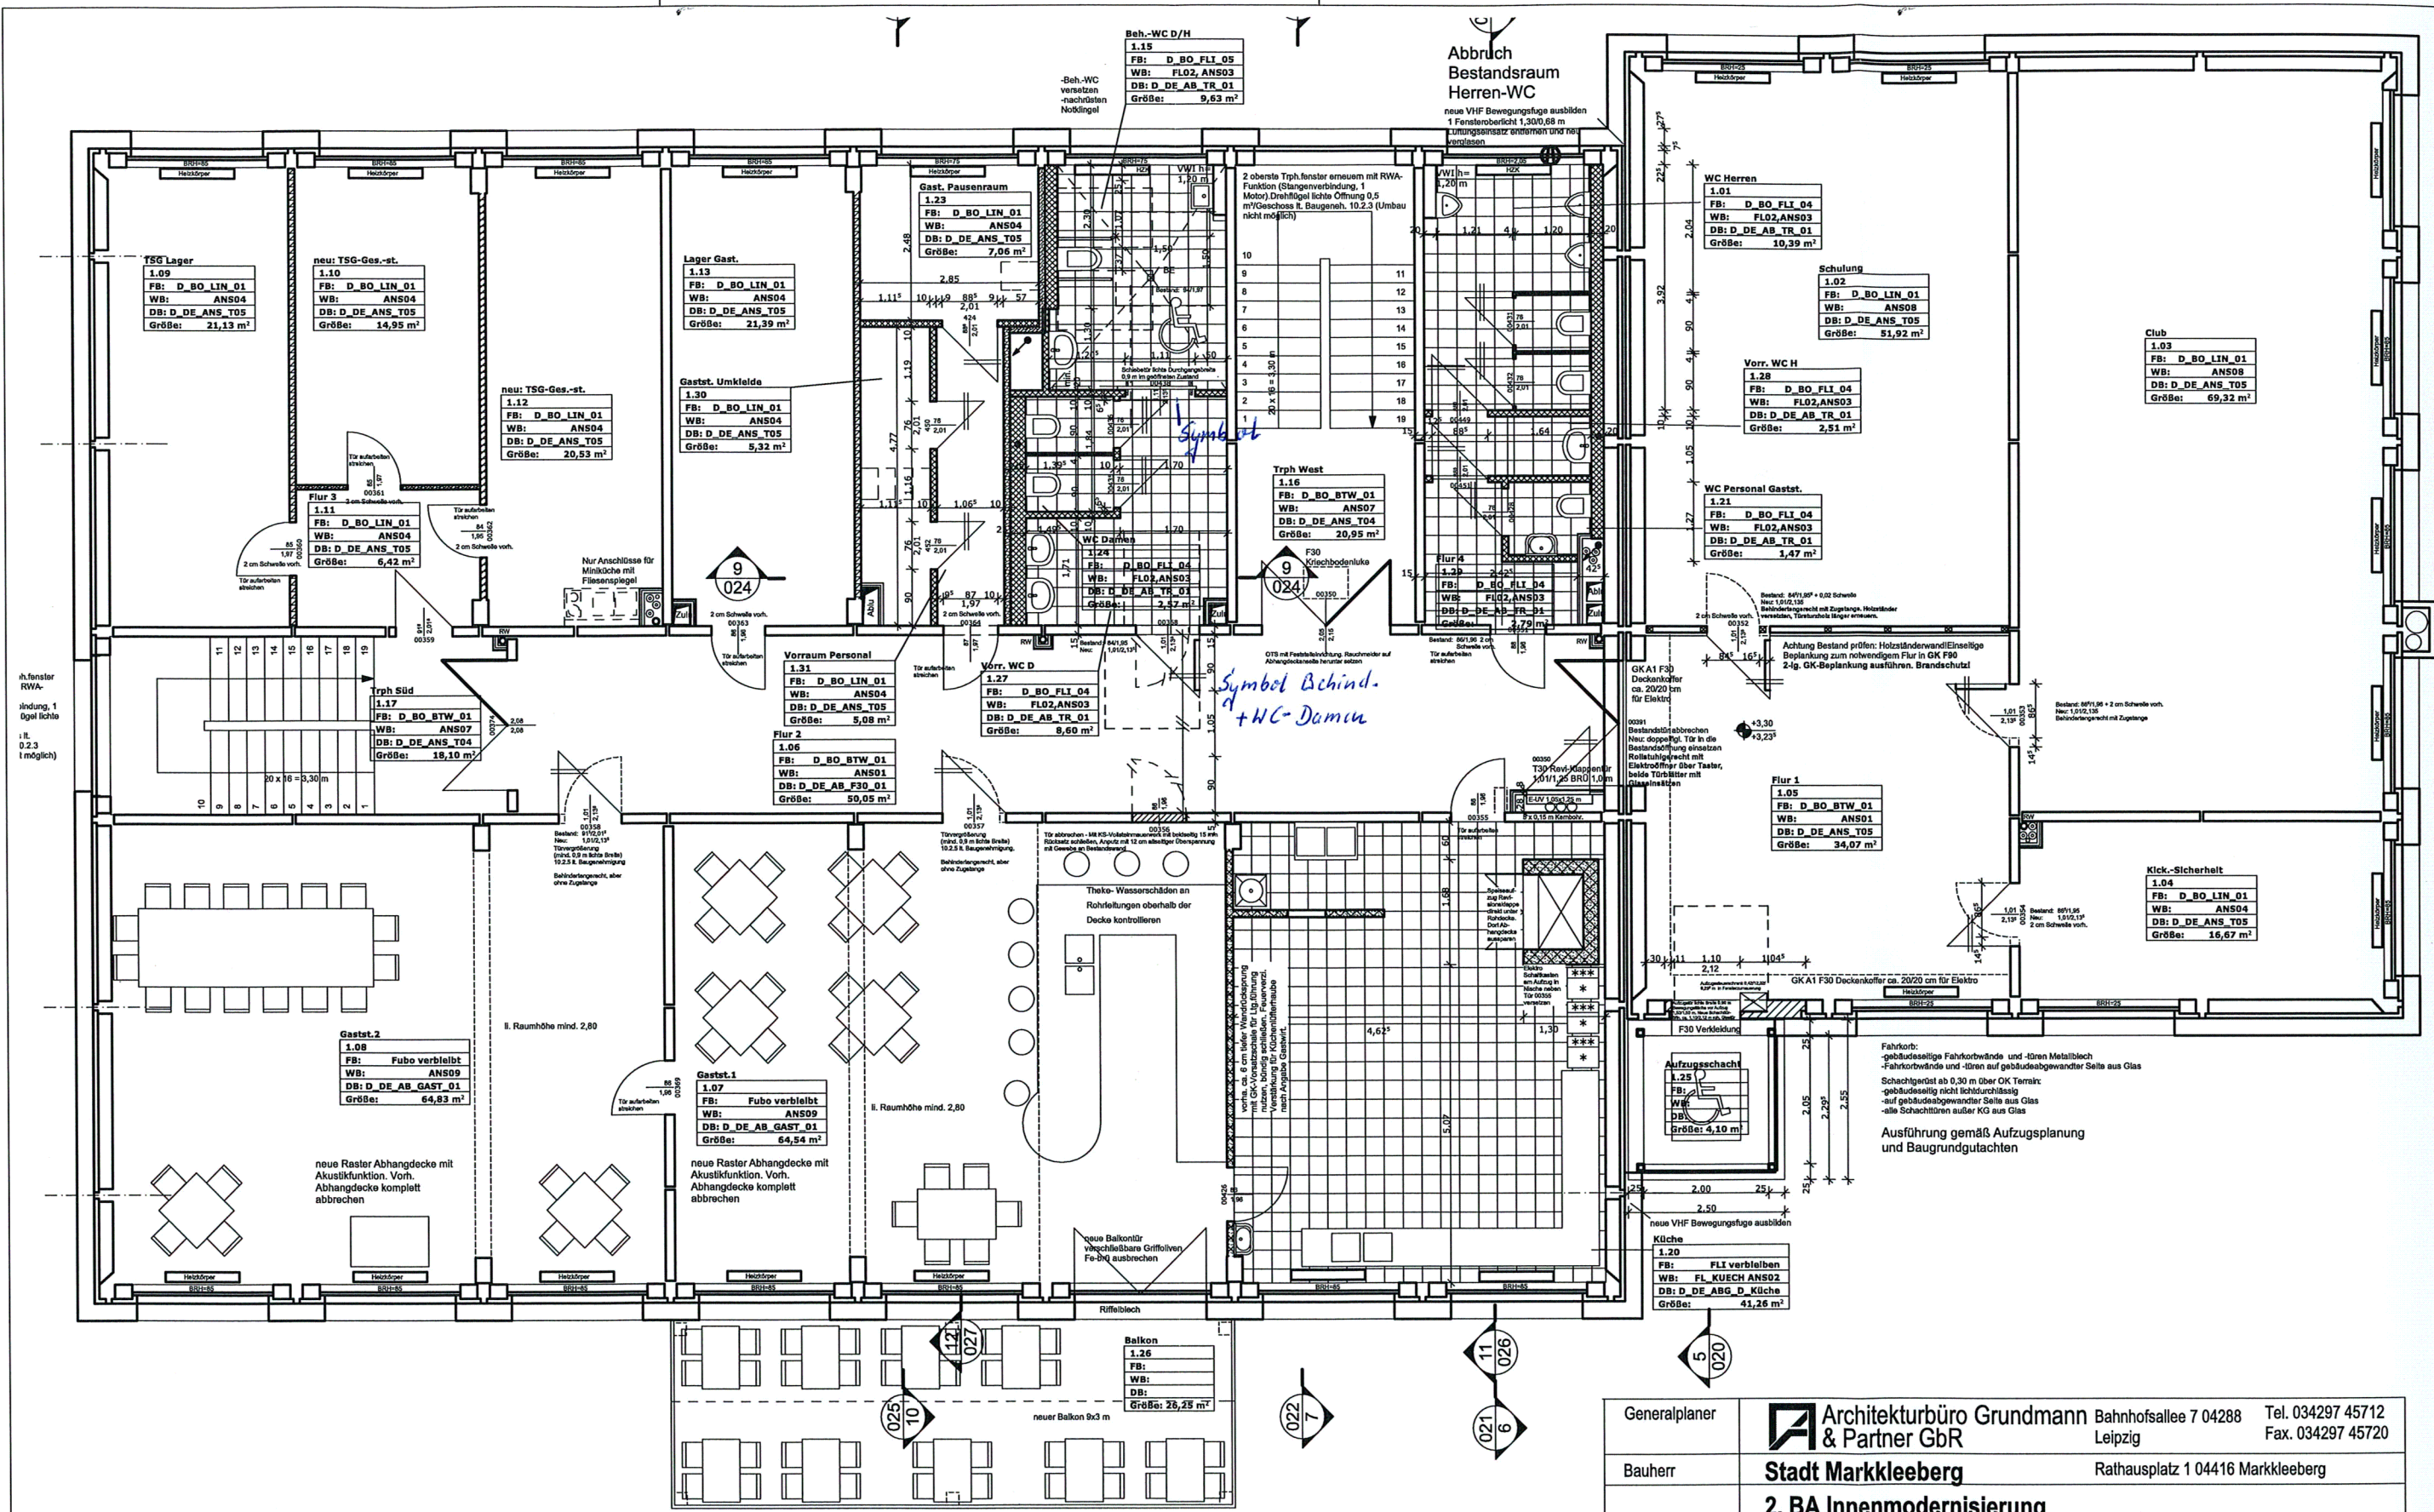

Generalplaner	 Architekturbüro Grundmann & Partner GbR	Bahnhofsallee 7 04288 Leipzig	Tel. 034297 45712 Fax. 034297 45720
Bauherr	Stadt Markkleeberg		Rathausplatz 1 04416 Markkleeberg
Projekt	2. BA Innenmodernisierung Sportpark "Camillo Ugi"		Städtelner Straße 101, 04416 Markkleeberg
	Ablagecode_Planer_LPH-Nr_LPH_Planart_Plan-Nr_Index_Ausgabedatum		
Plancode	101500_G+P_05_AP_G_43_121115		
Planbezeichnung	Ausschnitt 1.OG nur zur Schnellübersicht		
	Maßstab	1:100	Projektnummer L00320

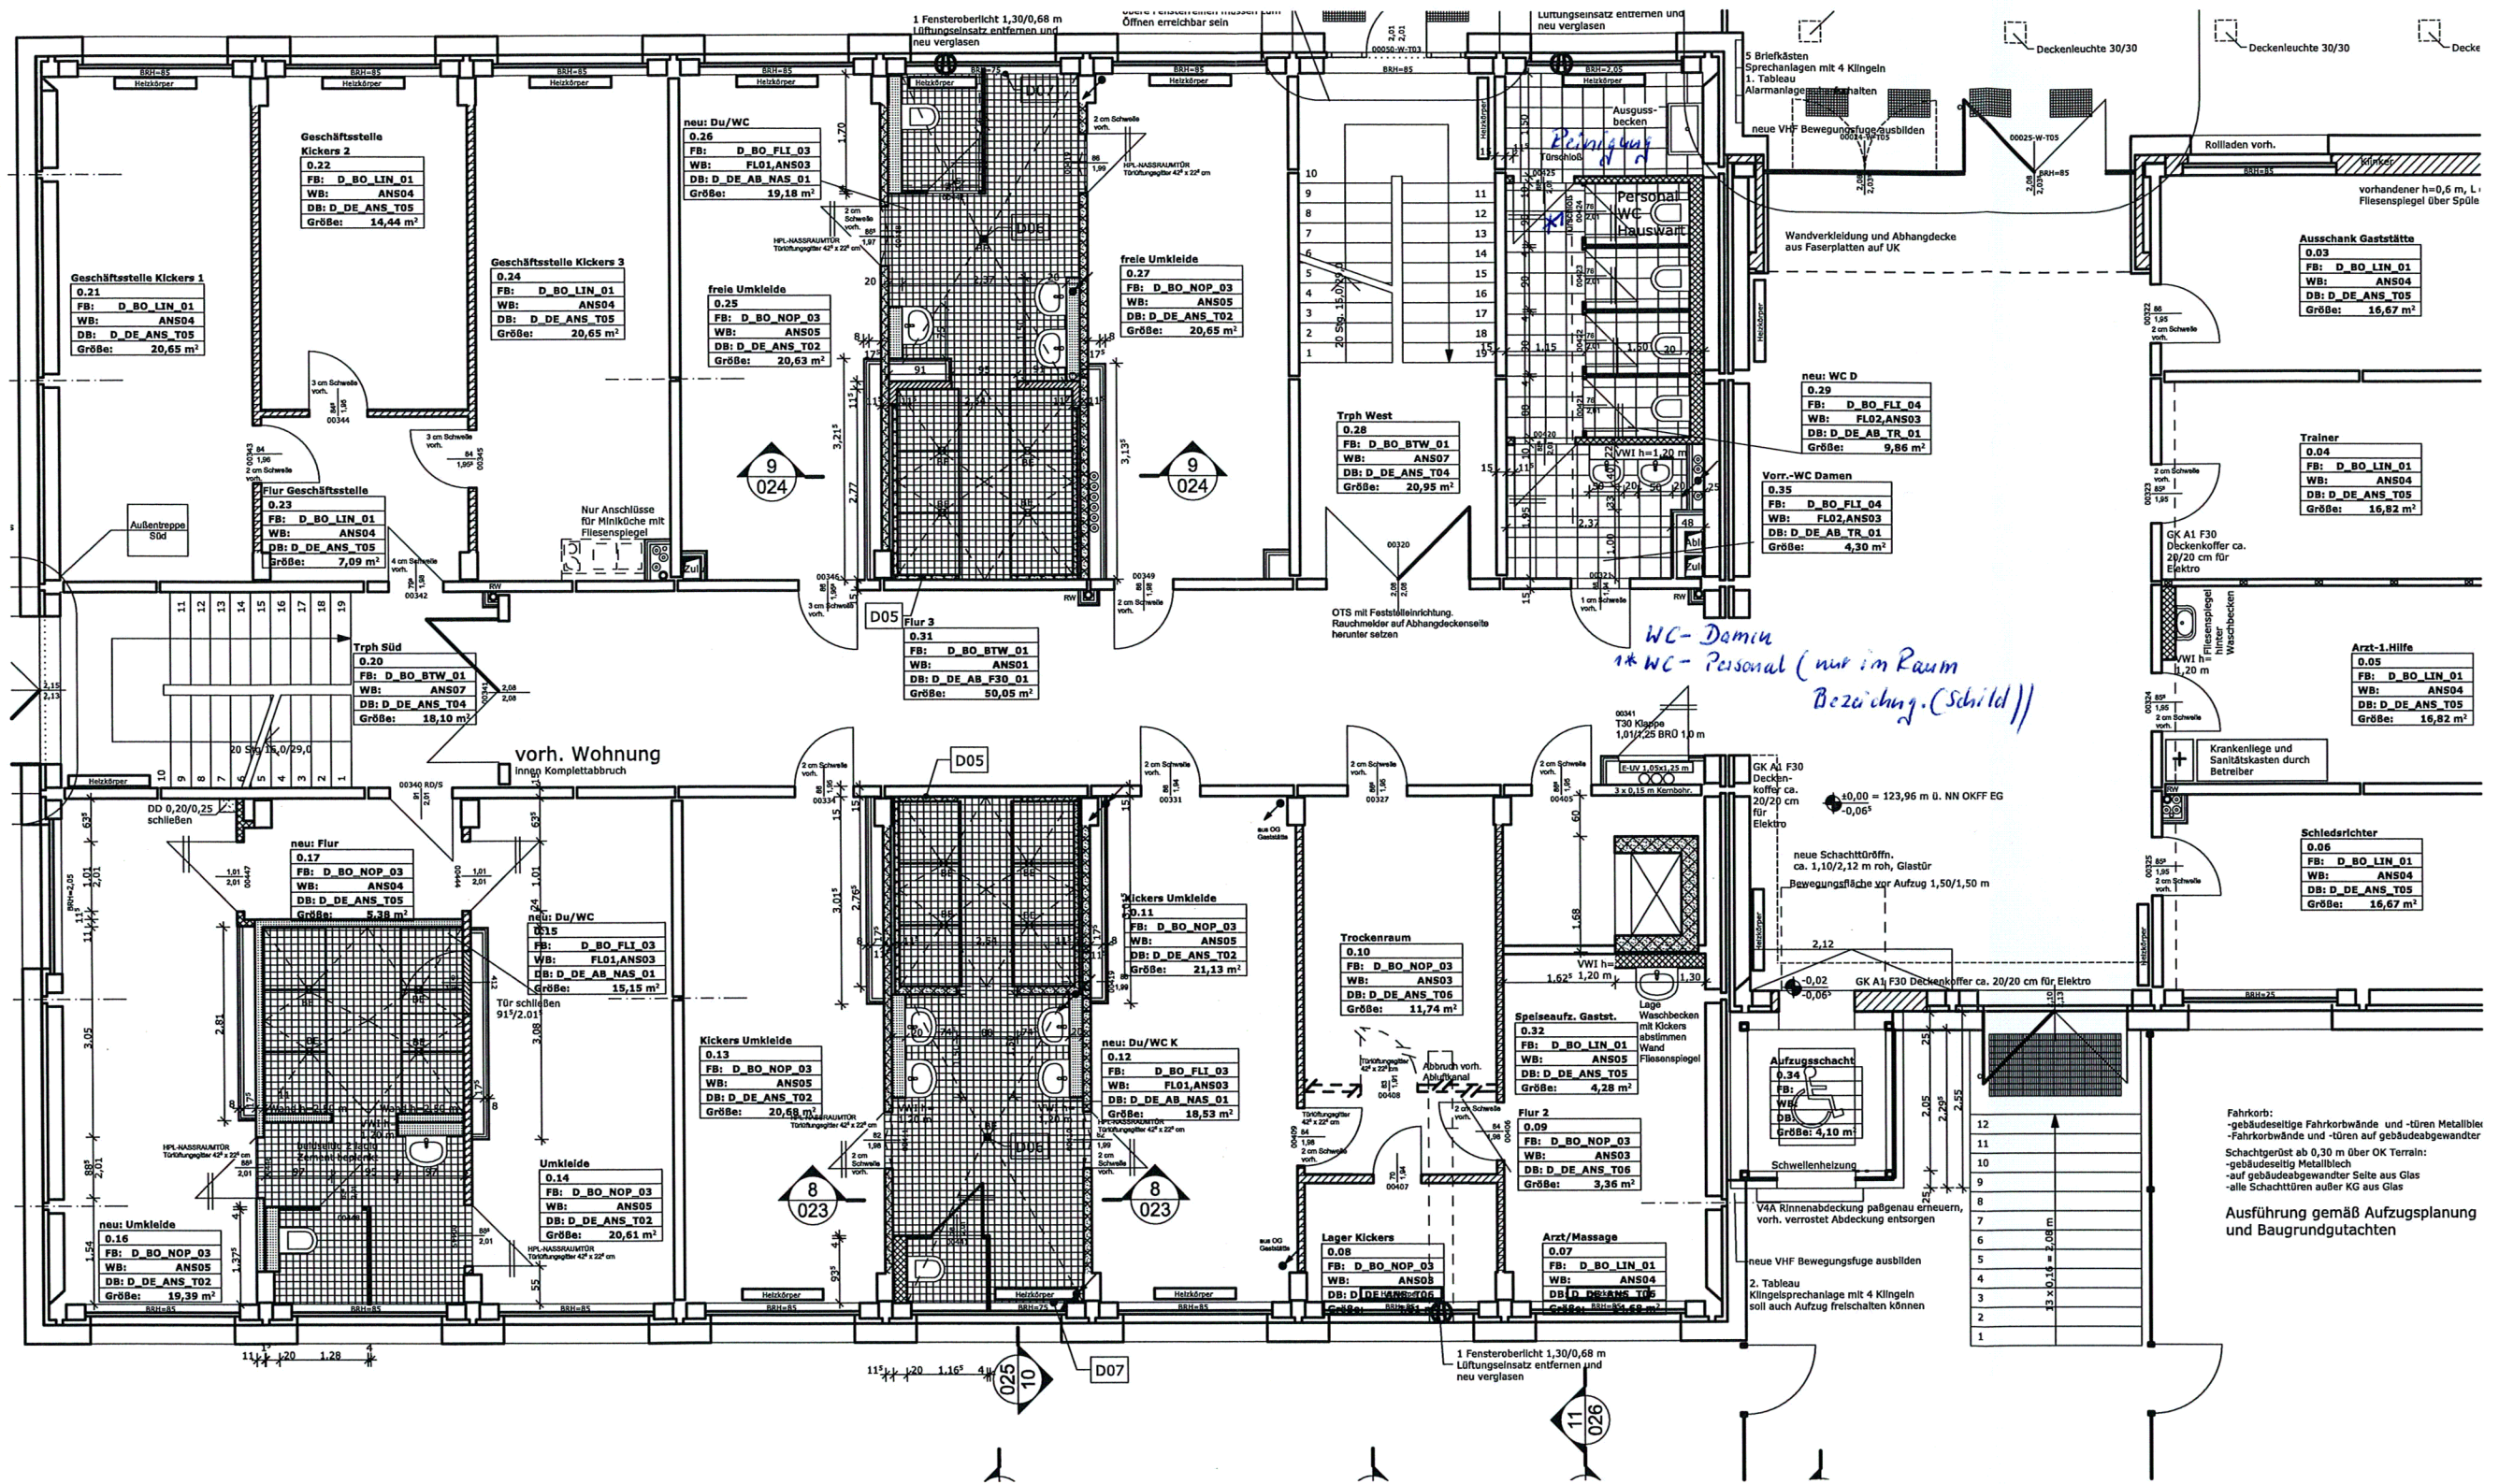

Generalplaner	Architekturbüro Grundmann & Partner GbR		Bahnhofsallee 7 04288 Leipzig	Tel. 034297 45712 Fax. 034297 45720
Bauherr	Stadt Markkleeberg		Rathausplatz 1 04416 Markkleeberg	
Projekt	2. BA Innenmodernisierung Sportpark "Camillo Ugi"		Städtelner Straße 101, 04416 Markkleeberg	
Plancode	101500_G+P_05_AP_G_42_121210		Ablagecode_Planer_LPH-Nr_LPH_Planart_Plan-Nr_Index_Ausgabedatum	
Planbezeichnung	Ausschnitt Grundriss EG-nur zur Schnellübersicht			
Maßstab	1:100		Projektnummer L00320	