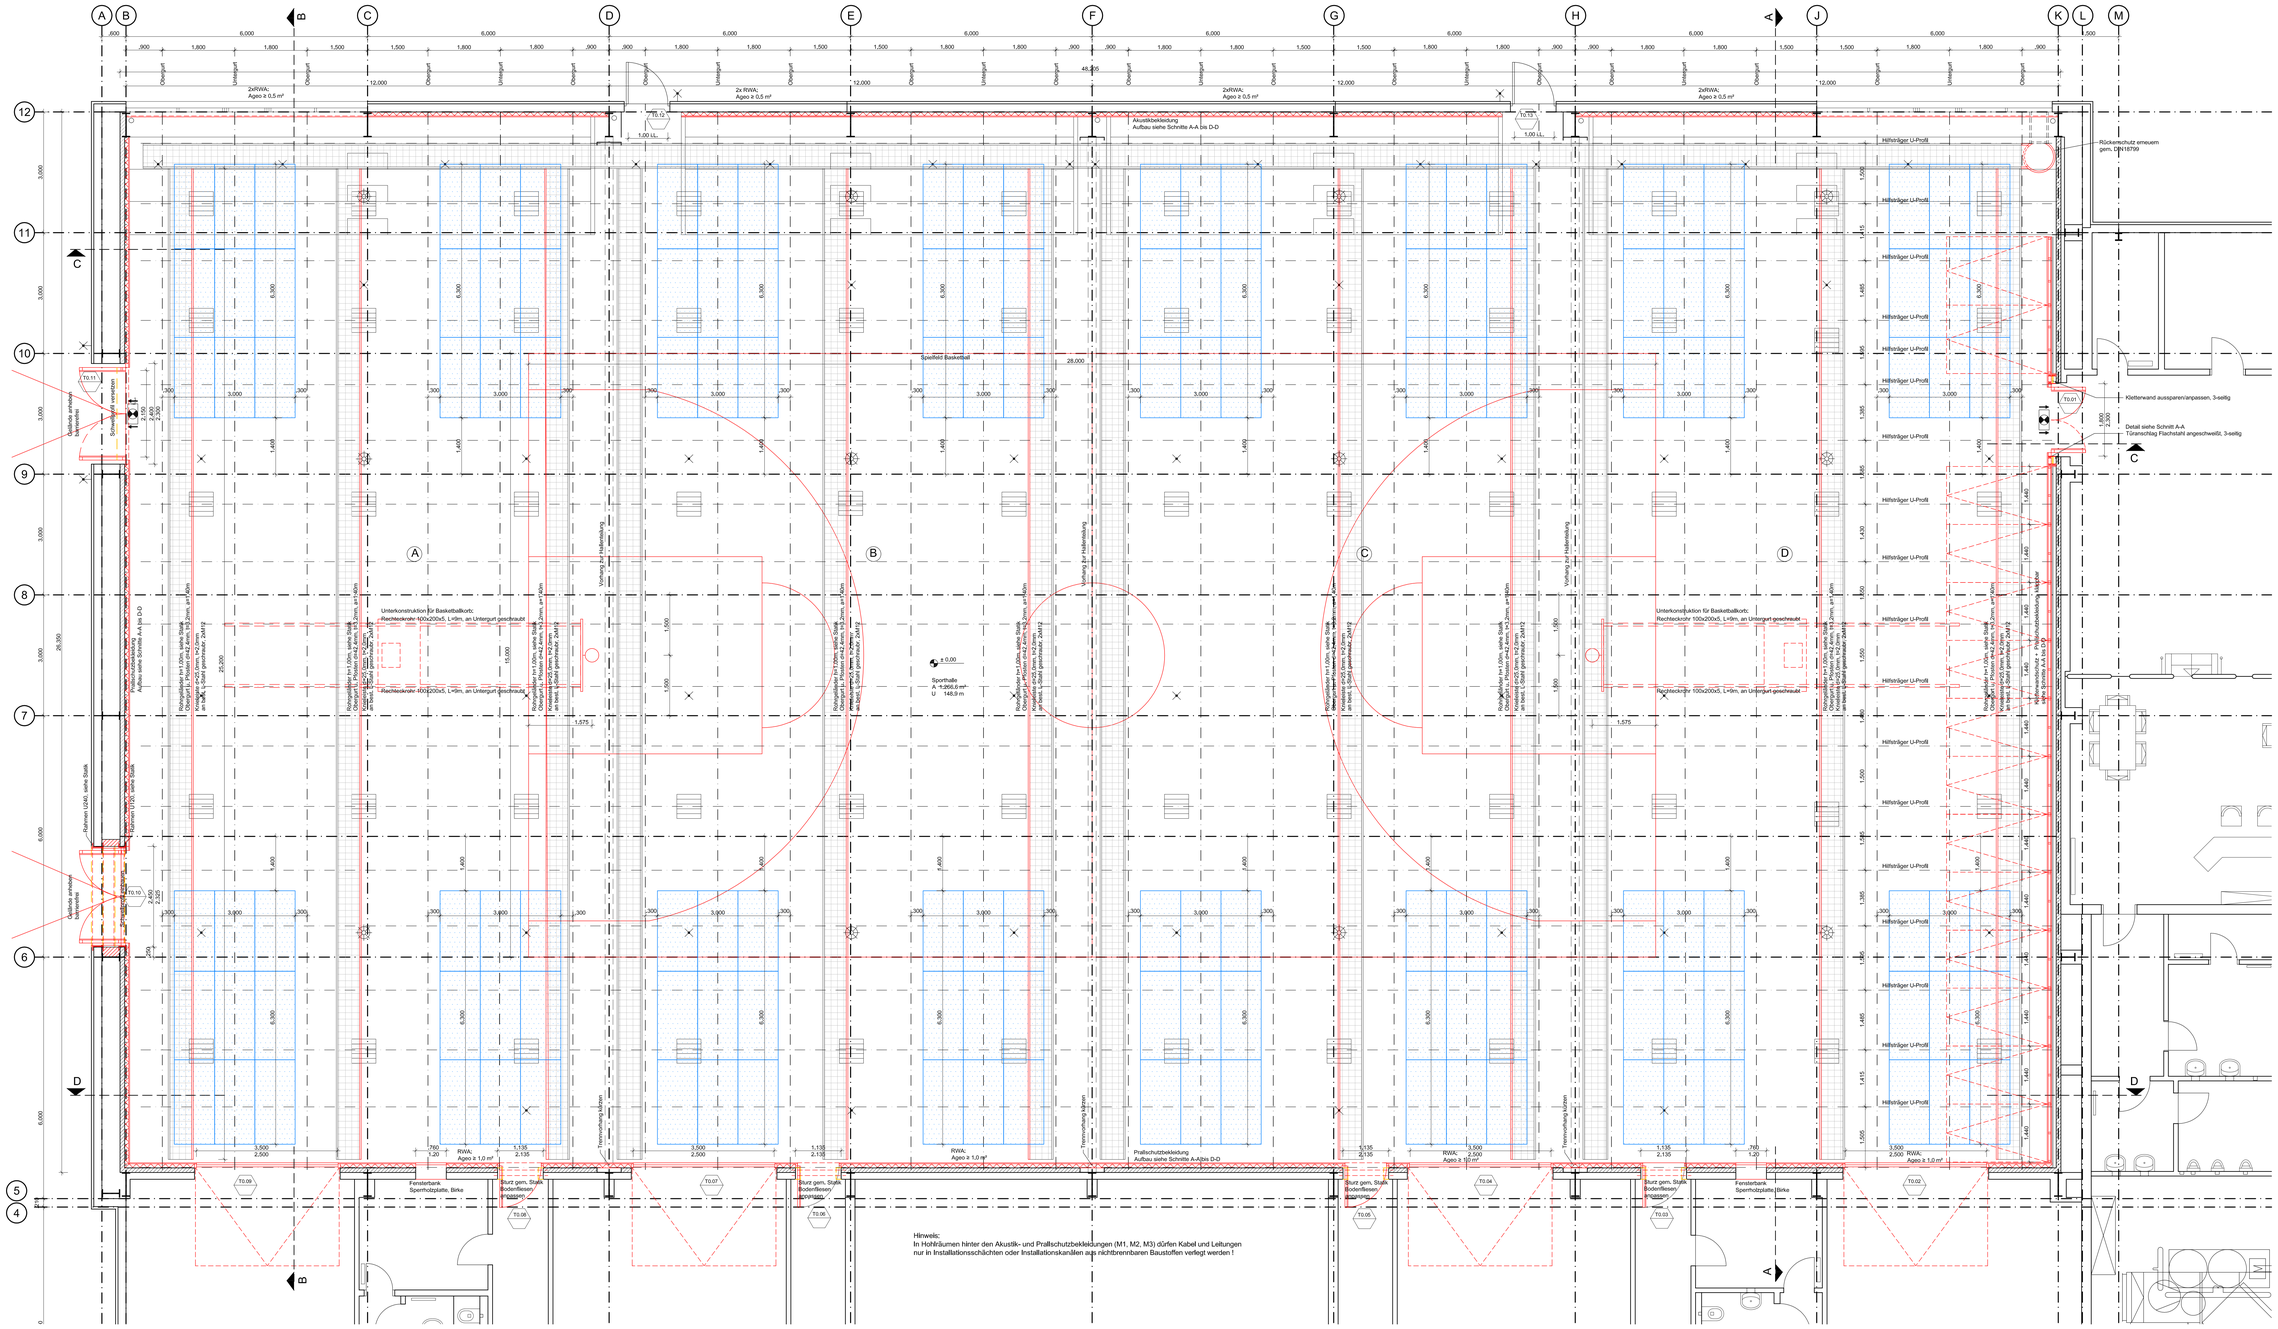

Prinzip-Darstellung Raumtragwerk 1:50

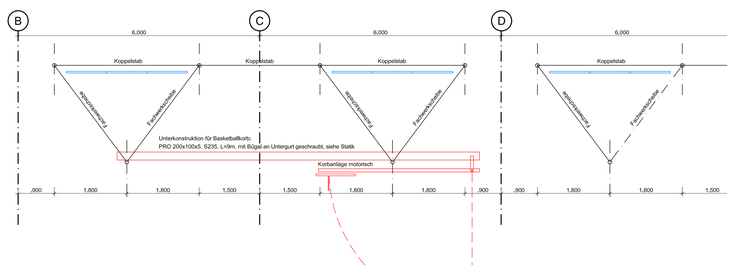

Deckenabsorber:

M4 gem. Fachplanung Akustik
25mm Nadelvliesplatte B1, nicht brennen abtropfend, als Akustikelement, alpha w=1,0, hochverdichtet, rahmenlos mit Schattenfuge auf Unterkonstruktion aus Metallrost, Abhängung 20cm, ballwurfsicher

2.10x1.00m = ca. 2.10 m²
144 Stk. = ~ 300 m²
gemäß Akustik-Konzept

Türen/Tore:

T0.09 T0.07 T0.04 T0.02 — Geräteraumtor, DIN EN 13241-1, hallenseitige Verkleidung mit Sperrholzlamelle 20/6/20, Birke, B1, Prallschutz gem. DIN 018032, ballwurfsicher, flächenbündig zu Prallschutzbekleidung M1, Muschelgriff Alu EV1, DIN EN 179

T0.03 T0.05 T0.06 T0.08 — Sporthallenzugangstüren als Stahlrahmentür, 1-flüglig, pulverbeschichtet nach RAL, Befestigung an bestehendem Stahlrahmen, hallenseitige Verkleidung mit Sperrholzlamelle 20/6/20, Birke, B1, Prallschutz gem. DIN 018032, ballwurfsicher, flächenbündig zu Prallschutzbekleidung M1, innen Muschelgriffe Alu EV1, DIN EN 179, außen Drücker + Rosetten Edelstahl, intigriertes verdeckt liegendes Gleitschienen-Türschließsystem

T0.10 T0.11 — Sporthallenzugangstür als Stahlrahmentür, 2-flüglig, thermisch getrennt mit MWo-Dämmung, Ud=1,8 W/m²k, pulverbeschichtet nach RAL, Befestigung an bestehendem Stahlrahmen, Schwellprofil, hallenseitige Verkleidung mit Sperrholzlamelle 20/6/20, Birke, B1, Prallschutz gem. DIN 018032, ballwurfsicher, flächenbündig zu Prallschutzbekleidung M1, innen Muschelgriffe Alu EV1, außen Knauf Edelstahl, Panikfunktion DIN EN 179 beide Flügel, intigriertes verdeckt liegendes Gleitschienen-Türschließsystem mit Schließfolgeregelung

Die dargestellten Sanitär-, Beleuchtungs-, Möblierungs- und Einrichtungsobjekte sind nur beispielhaft, die Planungen erfolgen von den zuständigen Fachplanern und sind entsprechend zu berücksichtigen.

Die Maßnahmen und Vorgaben aus Brandschutzkonzept, Wärmeschutznachweis und Schallschutznachweis sind zu berücksichtigen ! Differenzen zur Architektur-Planung sind dem Architekten vor Ausführung mitzuteilen.

Bestand	
Abbruch im Bestand	
Neubau im Bestand	
Stahlbeton	
WU-Beton	
Beton/Estrich	
Fertigteil Beton	
Mauerwerk	
Trockenbau/Dämmung/WDVS	
DS	dicht und selbstschließend
D	dichtschließend
RS	Rauchschutz
BW	Brandwand
(A)(B)(C)(D)	Hallen-Segment
	Wartungsgang

BH	Brüstungshöhe OK Fensterbank üb. OK FF
OK / UK	Oberkante / Unterkante
FF / RB / RD	Fertigfußboden / Rohbau / Rohdecke
UHD	Unterhangdecke
DD / BD / WD	Decken- / Boden- / Wanddurchbruch
KB	Kernbohrung
UZ	Unterzug
AK	Aussenkante
A / U / H	Fläche / Umfang / Höhe Rohbau
B / W / D	Boden / Wand / Decke
i.L.	im Lichten
0/4	Bodenablauf
1.01 / 2.01	Türbrelle Rohbau / Türhöhe über OK FF
±0.00 / ±0.15	OK FF / OK RB
T-LB RB	Tür-Nr. / Brandschutz
01	Fenster-Typ
	LED, IB Neubert
	Sicherheitsleuchte, IB Neubert
	Bewegungsmelder, IB Neubert

Alle Maße sind vom Ausführenden eigenverantwortlich zu prüfen. Differenzen zu Angaben von Statiker und Projektanten sowie Plan- und Maßdifferenzen müssen vor der Ausführung mit den zuständigen Planern geklärt werden. Bedenken gegen die vorgesehene Konstruktion müssen dem Architekten rechtzeitig mitgeteilt werden. Alle Maße sind Rohbaumaße.
Die genehmigte Tragwerksplanung einschl. der genehmigten Schal- und Bewehrungspläne sind zu berücksichtigen !
Differenzen zur Architektur-Planung sind dem Architekten vor Ausführung mitzuteilen.

INDEX	ÄNDERUNG / ERGÄNZUNG	DATUM	NAME
f	Türen Achse 5 verbreitert, Teilung Prall-Klettenschutz klappbar angepasst	17.12.2024	CZ
e	Planfortschreibung	12.12.2024	CZ
d	Prallschutz, Akustik gemäß IB Dr Blechschmidt & Reinhold GmbH	22.11.2024	CZ
c	Anordnung Leuchten von IB-Neubert	20.08.2024	CZ
b	Maße Fluchttür angepasst, Nebenträger Hilfträgerwerk eingetragen	19.07.2024	CZ
a	Geländer Wartungsgang ergänzt, Stahlrahmen Fluchttür Achse 6-7 eingefügt	12.06.2024	CZ

INDEX	VERTEILER	DATUM	NAME
f	Sieber, Hammer, Sobotka, Trull, Bleier	17.12.2024	CZ
e	Sieber, Hammer, Sobotka, Trull, Bleier	12.12.2024	CZ
b	Sieber, Hammer, Sobotka, Trull, Bleier	19.07.2024	CZ
a	Bleier	13.06.2024	CZ
0	Sieber, Hammer, Sobotka, Trull, Bleier	05.06.2024	CZ

BAUVORHABEN

Dachsanierung der Sporthalle Stadtfeld
Große Dammstr. 38a, 38855 Wernigerode

BAUHERR

Stadt Wernigerode
Marktplatz 1
38855 Wernigerode

UNTERSCHRIFT

ARCHITEKT

UNTERSCHRIFT

PLANPHASE

Ausführungsplanung

GEZEICHNET | GEPRÜFT

INHALT

Grundriss Hallenraum

DATUM 04.06.2024 | ZEICHNUNG

MAßS-STAB 1:50

A1001f