| LEGENDE ELEKTRO – Schema Gegensprechanlage | |
|---|---|
| | J-Y(St)Y 4x2x0,8mm durchgeschliffen |
| | Türstation Gegensprechstelle Audio/Video, 4 Draht |
| | Zentrale Gegensprechanlage am Hauseingang für 40 Teilnehmer |
| | elektrischer Türöffner am Haupteingang |

# Altbau

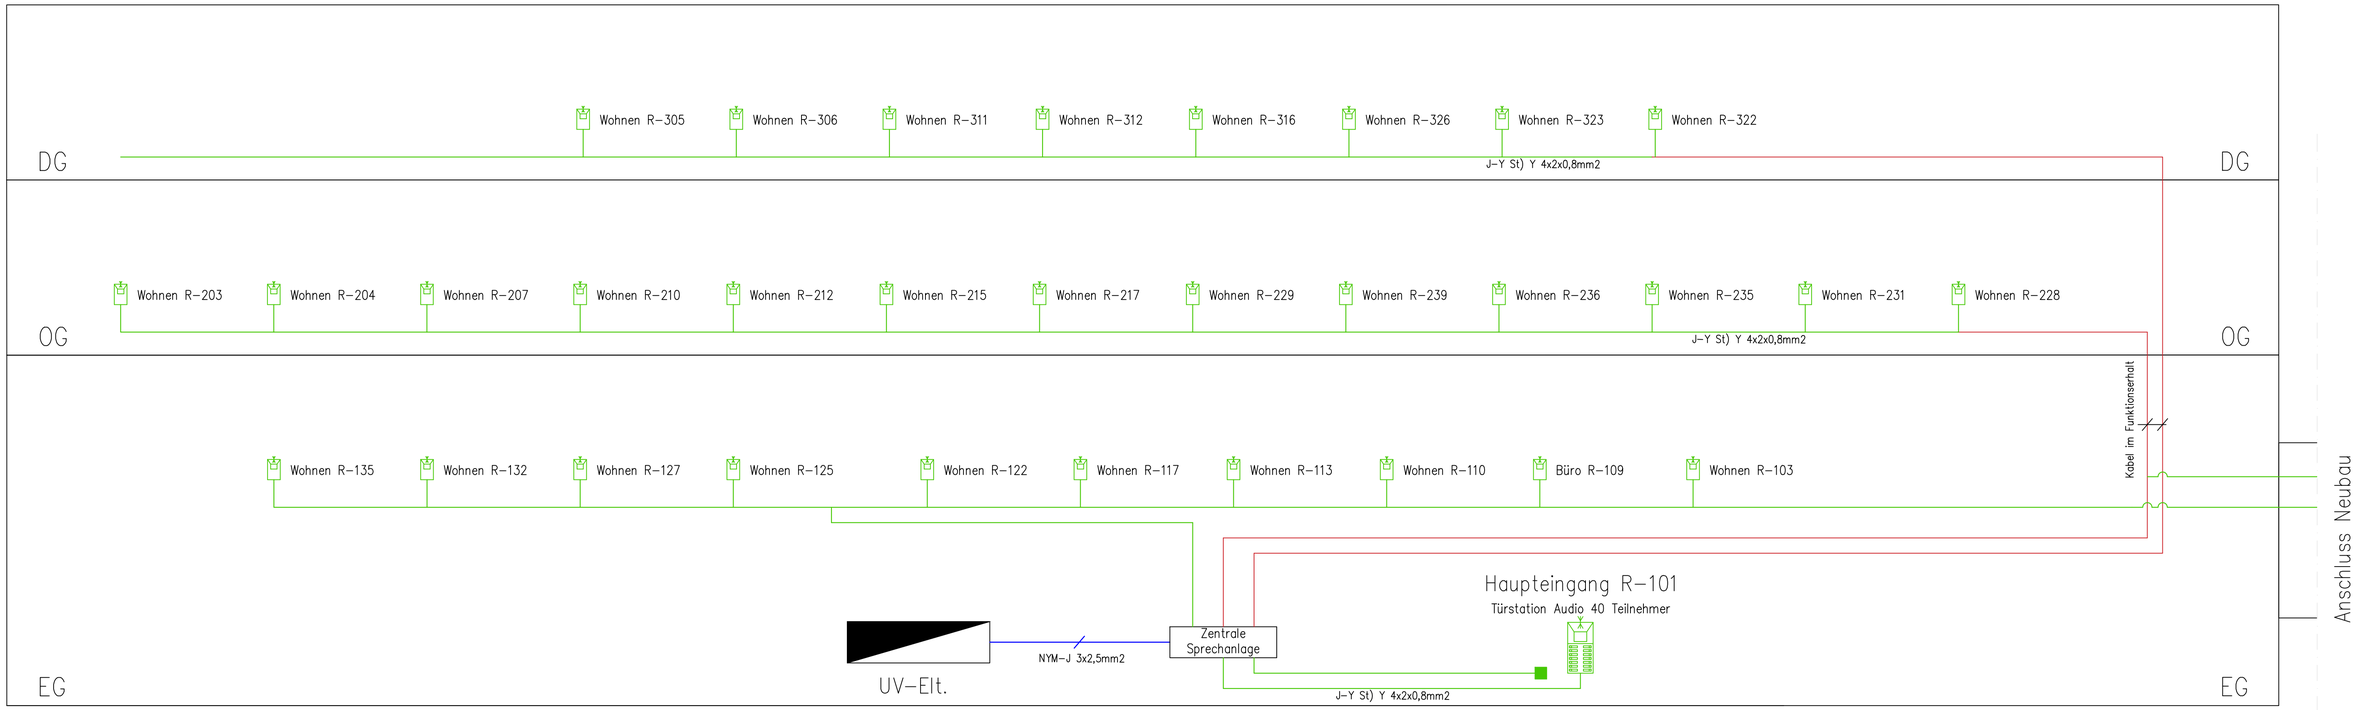


# Neubau

Dieser Plan gilt nur in Verbindung mit den Plänen der Architekten.
Inhalts- und Massdifferenzen sind vor der Ausführung mit dem Architekten und der örtlichen Bauleitung abzustimmen. Sämtliche Masse sind auf der Baustelle verbindlich zu überprüfen.

| | | | |
|---|---|---|---|
| – | – | – | – |
| – | – | – | – |
| – | – | – | – |
| – | – | – | – |
| – | – | – | – |
| Datum: | Bearbeiter: | Index: | Änderung: |

Basisplan Architektur: ARGE Studio 73 Architekten/ Ingenieurbüro Weber GmbH&Co.KG vom: 13.05./16.06.2025

Bauherr: Gemeinnützige Gesellschaft für Sozialeinrichtungen mbH (GSW)
Salzbergstraße 6b
38855 Wernigerode
Tel.:

Planer:

Bauvorhaben: Sanierung und Erweiterungsbau Wohnheim "Thomas Müntzer"
Papental 46
38855 Wernigerode

Leistungsphase: LP5 Ausführungsplanung – Altbau (H1) und Neubau (H2)

Planinhalt: Elektroinstallation
Schema Gegensprechanlage

QR-Code

| Projekt-Nr.: | Plan-Nr.: | Plangröße: |
|---|---|---|
| 40-24-016 | ELT_5_SS_H1_99_07_– | DIN A1 |

| Gezeichnet: | Erstellungsdatum: | Geprüft: | Maßstab: |
|---|---|---|---|
| ere | 12.06.2025 | – | – |