


Neubau

Altbau

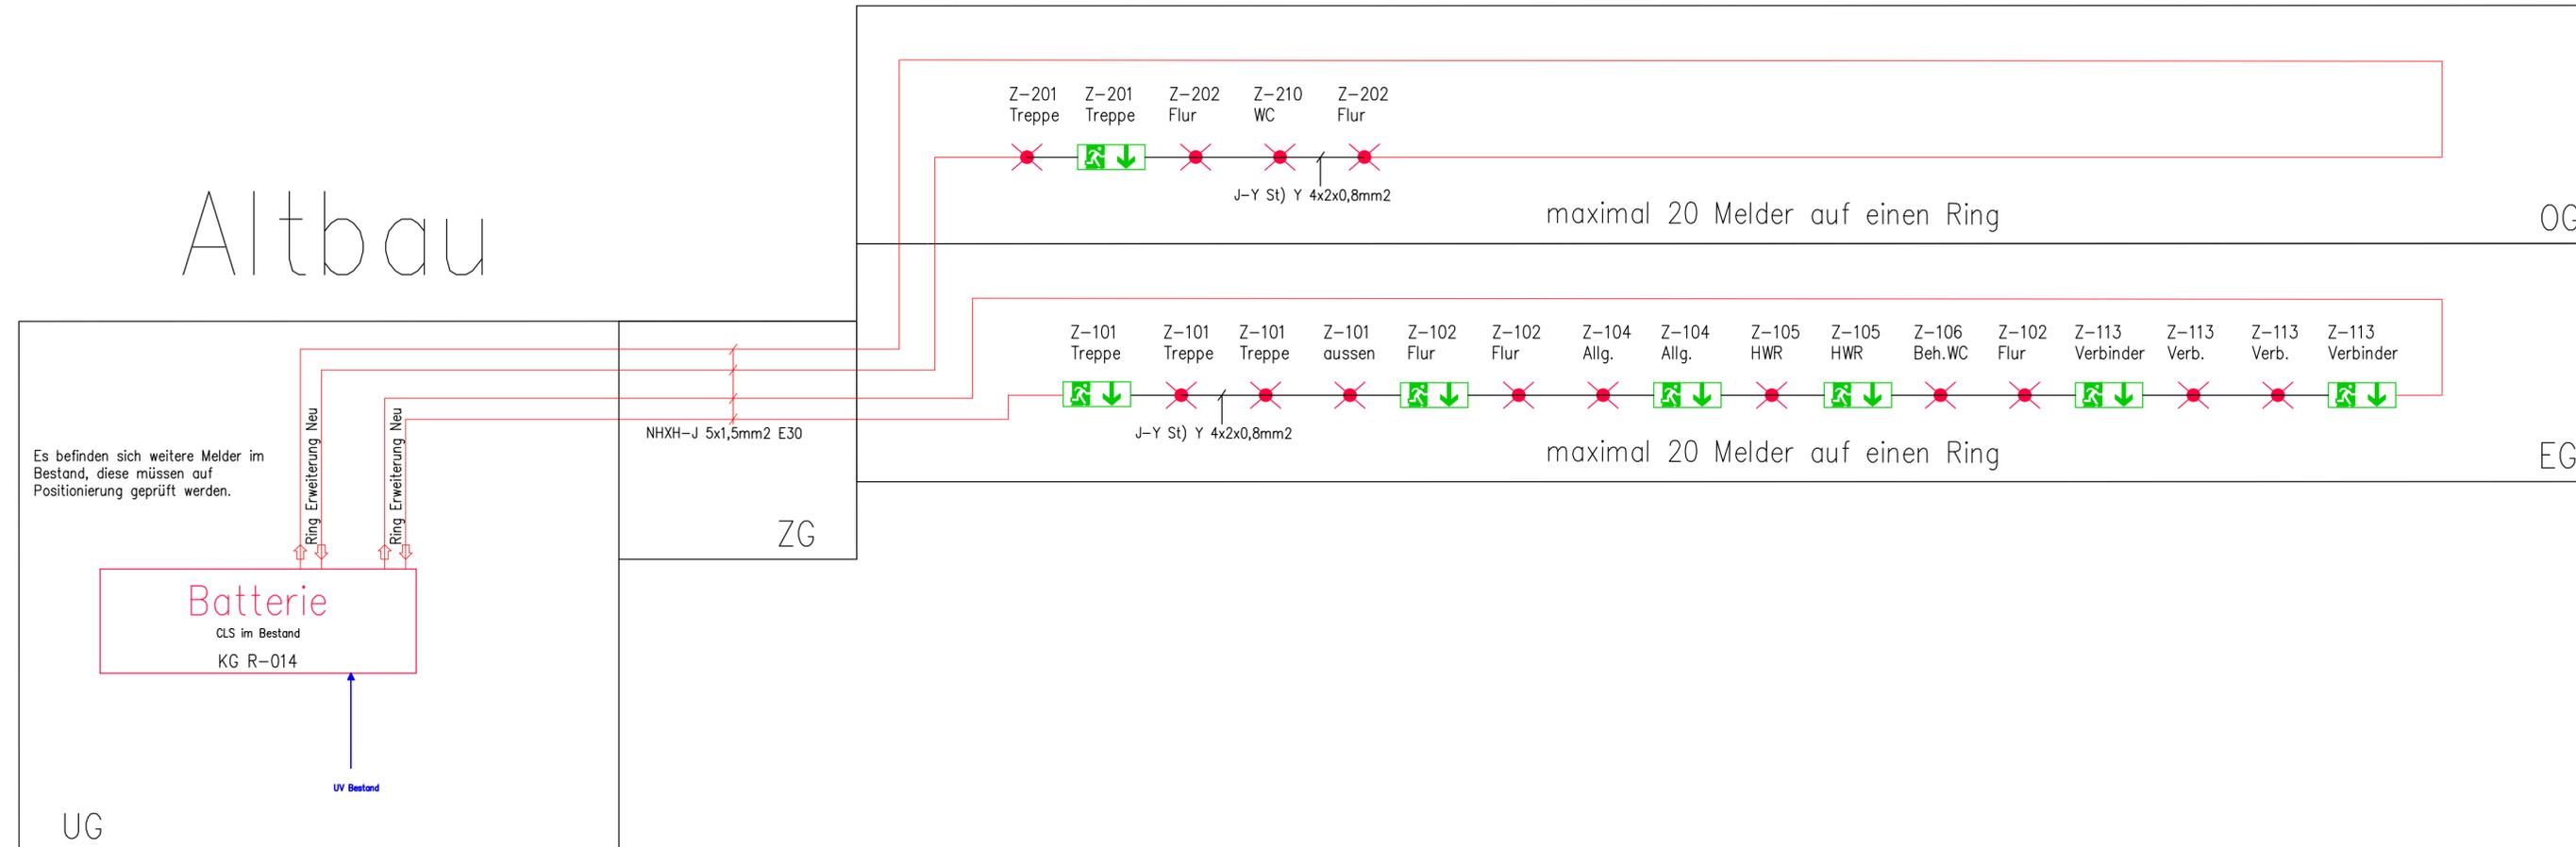

LEGENDE ELEKTRO – Schema Sicherheitsbeleuchtung

	Kabel mit Funktionserhalt bis zur 1. Leuchte NHXH-J 5x1,5mm ² E30
	Kabel ohne Funktionserhalt NYM-J 5x1,5mm ²
	Sicherheitsleuchte (Bereitschaftslicht)
	Rettungszeichenleuchte mit Piktogramm
	dezentrales Sicherheitsbeleuchtung-Versorgungssystem

Dieser Plan gilt nur in Verbindung mit den Plänen der Architekten.
Inhalts- und Massdifferenzen sind vor der Ausführung mit dem Architekten und der örtlichen Bauleitung abzustimmen. Sämtliche Masse sind auf der Baustelle verbindlich zu überprüfen.

-	-	-	-
-	-	-	-
-	-	-	-
-	-	-	-
-	-	-	-
Datum:	Bearbeiter:	Index:	Änderung:

Basisplan Architektur: ARGE Studio 73 Architekten/ Ingenieurbüro Weber GmbH&Co.KG vom: 13.05./16.06.2025

Bauherr: Gemeinnützige Gesellschaft für Sozialeinrichtungen mbH (GSW)
Salzbergstraße 6b
38855 Wernigerode
Tel.:

Planer:

Bauvorhaben: Sanierung und Erweiterungsbau Wohnheim "Thomas Müntzer"
Papental 46
38855 Wernigerode

Leistungsphase: LP5 Ausführungsplanung – Altbau (H1) und Neubau (H2)

Planinhalt: Elektroinstallation
Schema Sicherheitsbeleuchtung

Projekt-Nr.: 40-24-016	Plan-Nr.: ELT_5_SS_H1_99_08_-	Plangröße: 297x970	QR-Code
Gezeichnet: ere	Erstellungsdatum: 12.06.2025	Geprüft: -	