



Diagramm des Sprachübertragungsnetzes (SÜN) für den Anbau. Es zeigt die Anordnung der Räume (DG, OG, EG, ZG) und die Verkabelung der Sprachübertragungsgeräte (R-203, R-240, R-106, R-025) sowie die Sprachübertragung 6-adrig. Ein rotes Feld mit der Aufschrift 'DM' ist ebenfalls eingezeichnet.

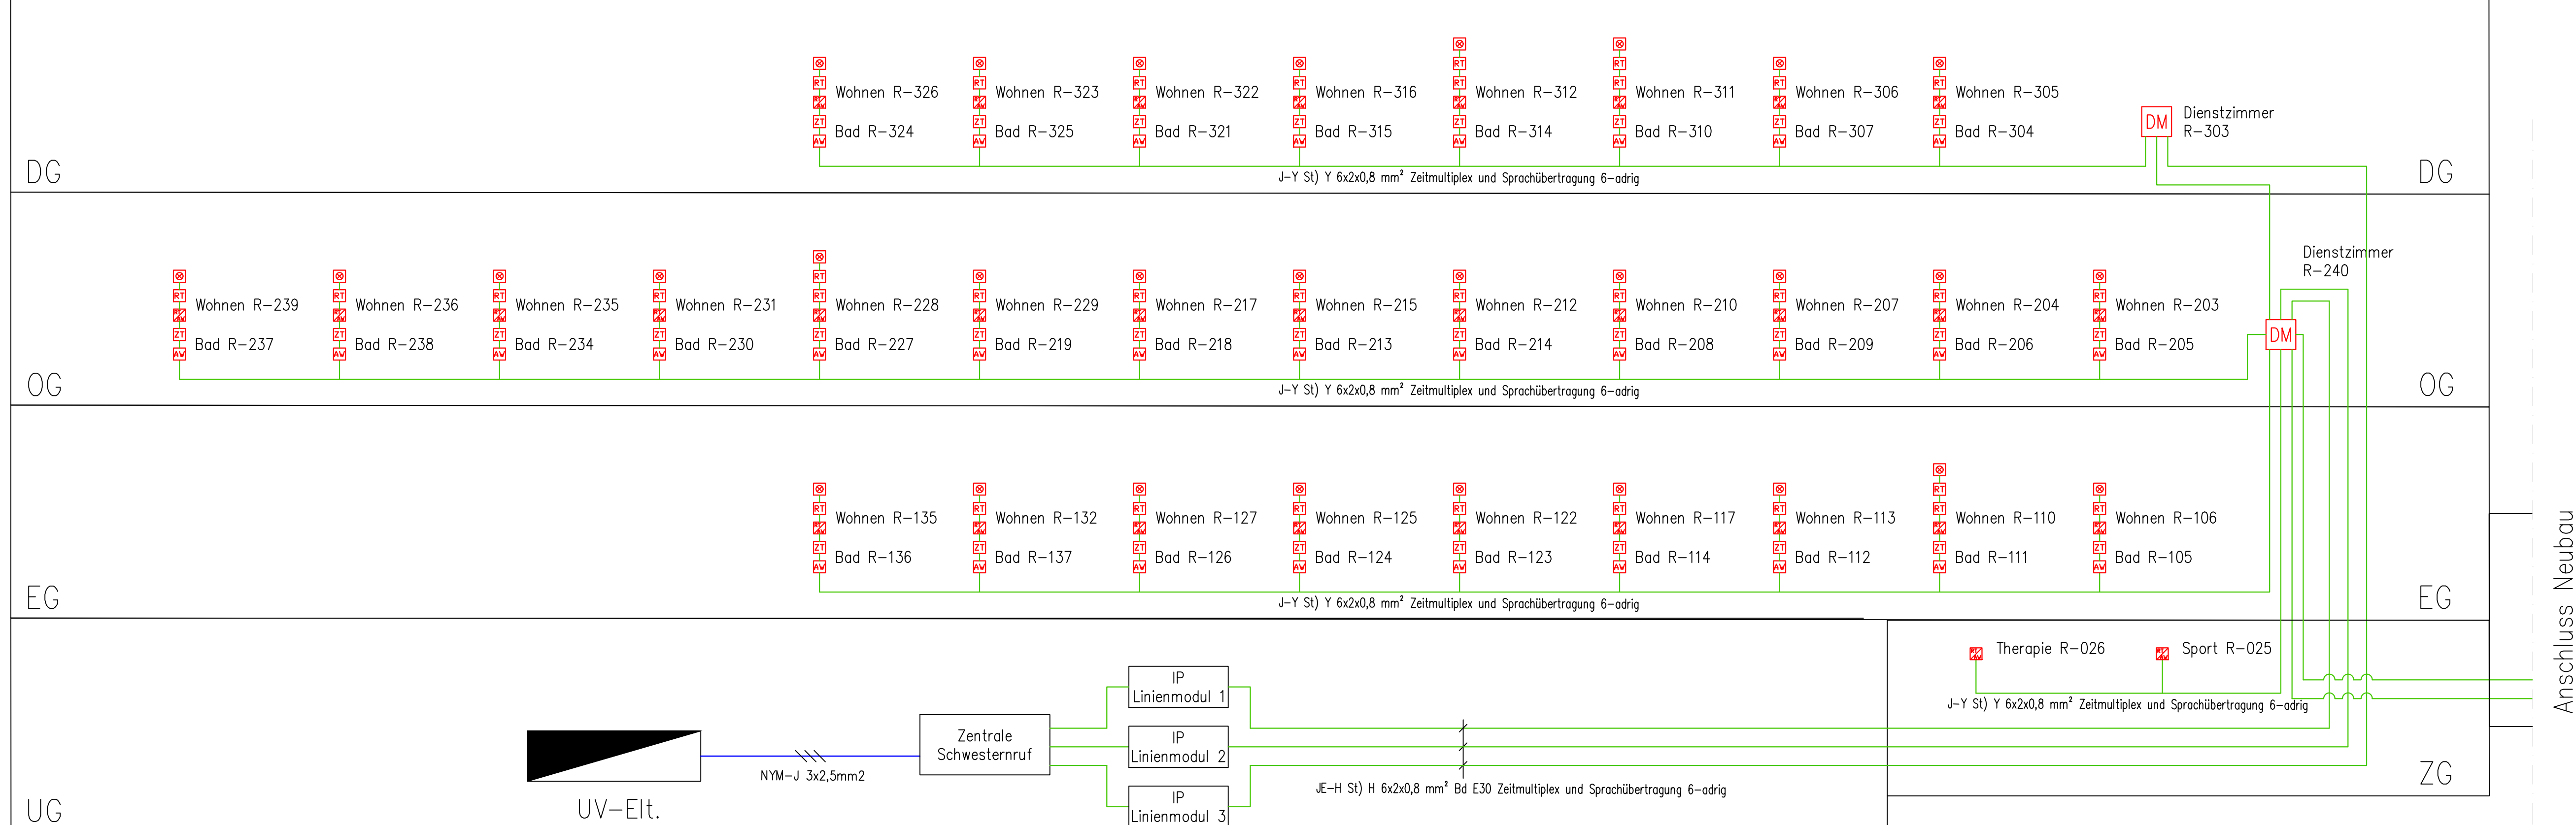

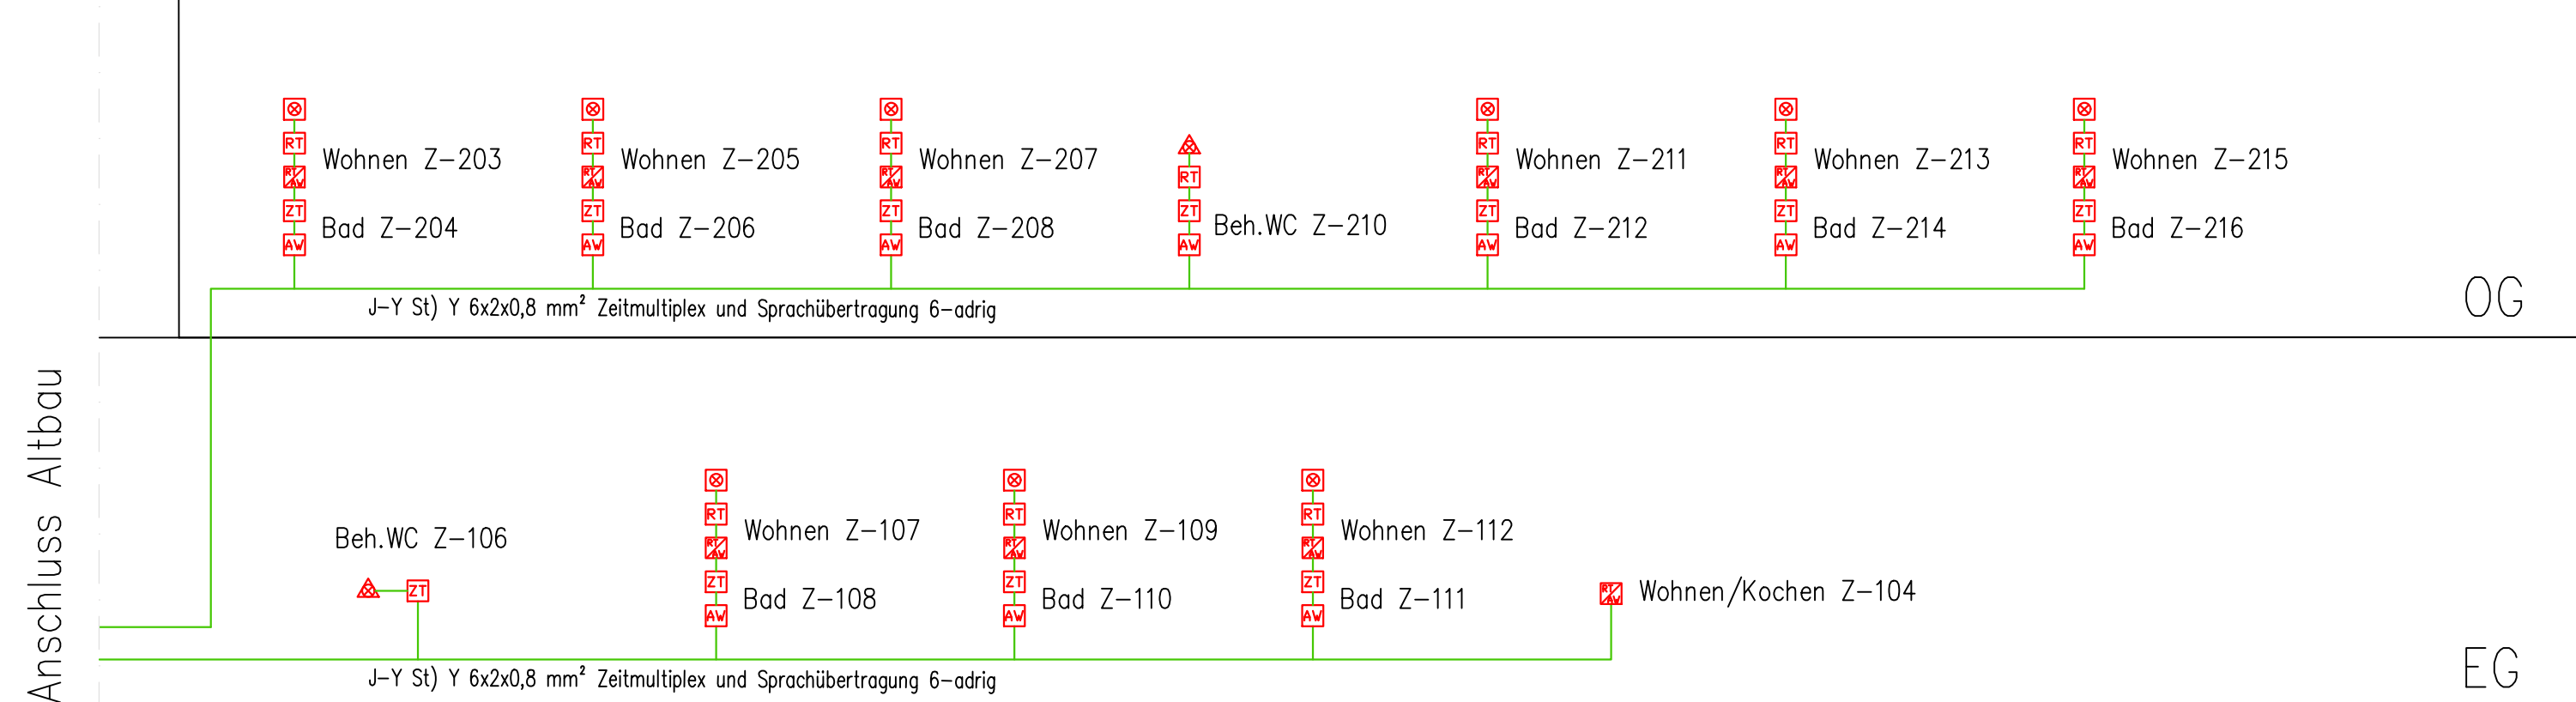

--	--	--	--
--	--	--	--
--	--	--	--
--	--	--	--
--	--	--	--
Datum:	Bearbeiter:	Index:	Änderung:
Basispiel Architektur: ARGE Studio 73 Architekten/ Ingenieurbüro Weber GmbH&Co.KG vom: 13.05./16.06.2025			
Bauherr: Gemeinnützige Gesellschaft für Sozialeinrichtungen mbH (GSW) Salzbergstraße 6b 38855 Wernigerode Tel.:			
Planer:			
Bauvorhaben: Sanierung und Erweiterungsbau Wohnheim "Thomas Müntzer" Papental 46 38855 Wernigerode			
Leistungsphase:		LP5 Ausführungsplanung – Altbau (H1) und Neubau (H2)	
Planinhalt: Elektroinstallation Schema Schwesternruf			
Projekt-Nr.: 40-24-016	Plan-Nr.: ELT_5_SS_H1_99_06_-	Plangröße: DIN A1	QR-Code
Gezeichnet: ere	Erstellungsdatum: 12.06.2025	Geprüft: -	

--	--	--	--	
--	--	--	--	
--	--	--	--	
--	--	--	--	
--	--	--	--	
Datum:	Bearbeiter:	Index:	Änderung:	
Basisplan Architektur: ARGE Studio 73 Architekten/ Ingenieurbüro Weber GmbH&Co.KG vom: 13.05./16.06.2025				
Bauherr: Gemeinnützige Gesellschaft für Sozialeinrichtungen mbH (GSW) Salzbergstraße 6b 38855 Wernigerode Tel.:				
Planer:				
Bauvorhaben: Sanierung und Erweiterungsbau Wohnheim "Thomas Müntzer" Papental 46 38855 Wernigerode				
Leistungsphase:		LP5 Ausführungsplanung – Altbau (H1) und Neubau (H2)		
Planinhalt:		Elektroinstallation Schema Schwesternruf		
Projekt-Nr.: 40-24-016			QR-Code	
Plan-Nr.: ELT_5_SS_H1_99_06_-		Plangröße: DIN A1		
Gezeichnet: ere		Erstellungsdatum: 12.06.2025	Geprüft: —	Maßstab: —