



DETAIL MÜLLEINHAUSUNG

Aufsicht
M 1:25

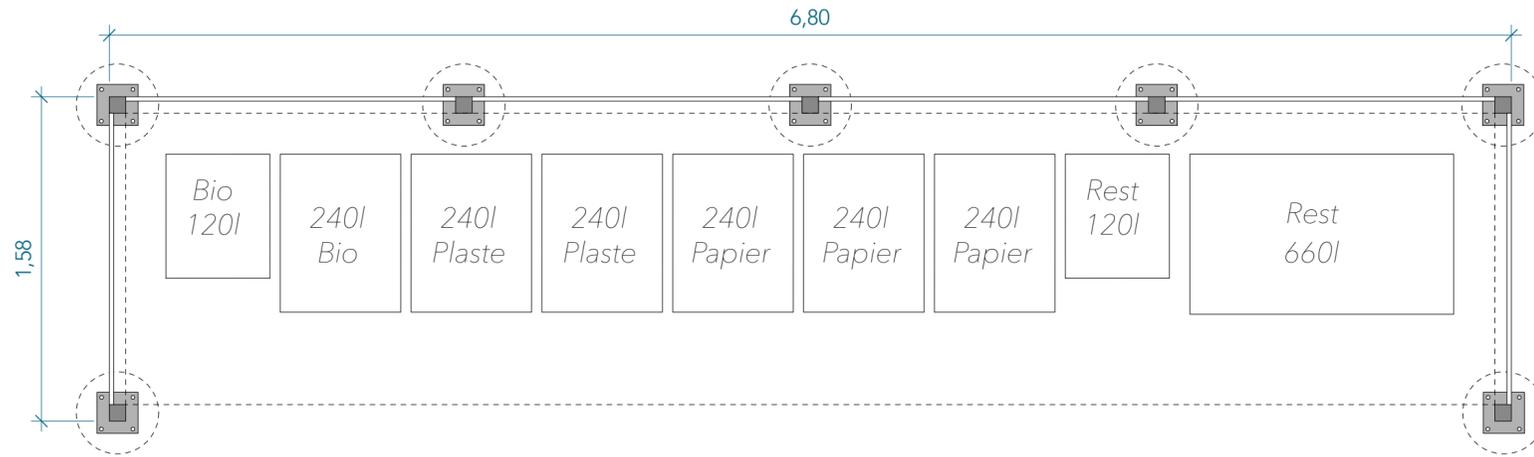

Ansicht
M 1:25

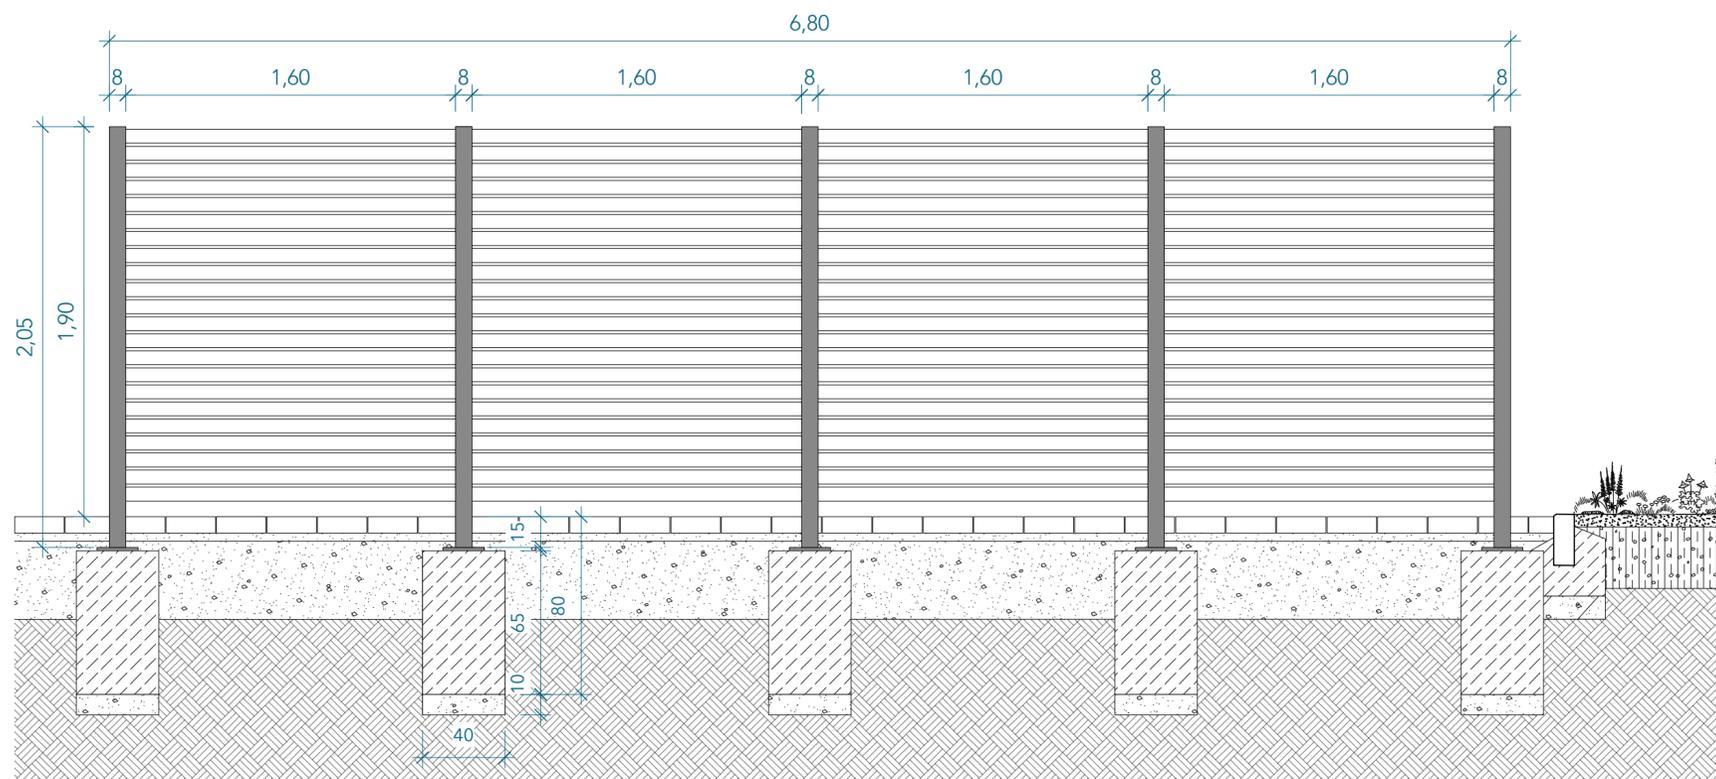

Erläuterung:

Stahlstütze 80x80mm auf Fußplatte,
Pulverbeschichtet RAL7016
Länge 2410mm

Belattung mit unbehandelter Lärche, gehobelt, gefast
21/68mm, 15° abgeschrägt,
in einem Abstand von 15mm in Kammerprofile eingelegt
zwischen den Stützen verschraubt

Höhenbezug DHHN 2016
ETRS UTM_33

Index	Änderung	Datum	Gez.

Zeichnungscode



Landeshauptstadt Dresden
Amt für Hochbau und Immobilienverwaltung

PF 120020 01001 Dresden Tel. 488 38 20, Fax 488 38 17

Übersichtsplan



Projekt

HI.6520039
Ersatzneubau Stadtteilhaus Johannstadt,
Pfeifferhannsstraße, 01307 Dresden

Standortverwalter

Landeshauptstadt Dresden
Amt für Hochbau und Immobilienverwaltung

Planungsphase

5 - Ausführungsplanung

Architekten



Tel.:
Fax:
E-Mail:

Fachplaner



Tel.:
Fax:
E-Mail:

Datum

Unterschrift

Inhaltliche Koordinierung ist erfolgt mit:

Fachplaner	Fachplaner	Fachplaner	Architekt
------------	------------	------------	-----------

Darstellung

Detail Müllinhausung

DWG- Dateiname	4556_001_5_F_D07.dwg
Maßstab	1:25
Datum	06.12.2024
Gez.	FW
Projekt-Nr.	HI.6520039
Bl.- Größe	420x750mm
Bl.-Nr.	F_603