



**PFLANZPLANUNG ebenerdig**

**Übersichtsplan Staudenflächen o.M.**

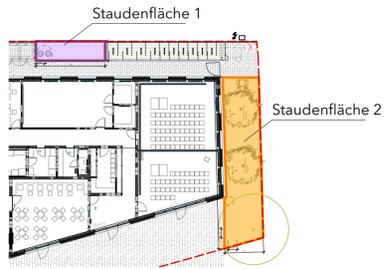


**Pflanzplan Staudenfläche 1 M 1:50**

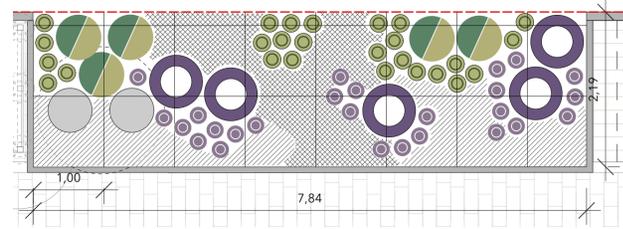

**Legende und Stückzahlen Staudenflächen**


Botanischer Name	Deutscher Name	Stk/m2	Stk/Sta.fl.1	Stk/Sta.fl.2	Stk. gesamt
Hosta sieboldiana 'Elegans'	Blaublatt Funkie	1,8	5	10	15
Hosta Hybride 'El Nino'	Weißbrand-Funkie	12,8	26	51	77
Dryopteris filix-mas	Wurmfarn	2,4	5	10	15
Tiarella cordifolia	Schaumblüte	12,8	26	51	77
Carex Digitata-Hybride 'The Beatles'	Pilzkopf-Segge	12,8	53	134	187
Geranium nodosum	Bergwald-Storchschnabel	12,8	53	134	187

**Pflanzplan Staudenfläche 2 M 1:50**

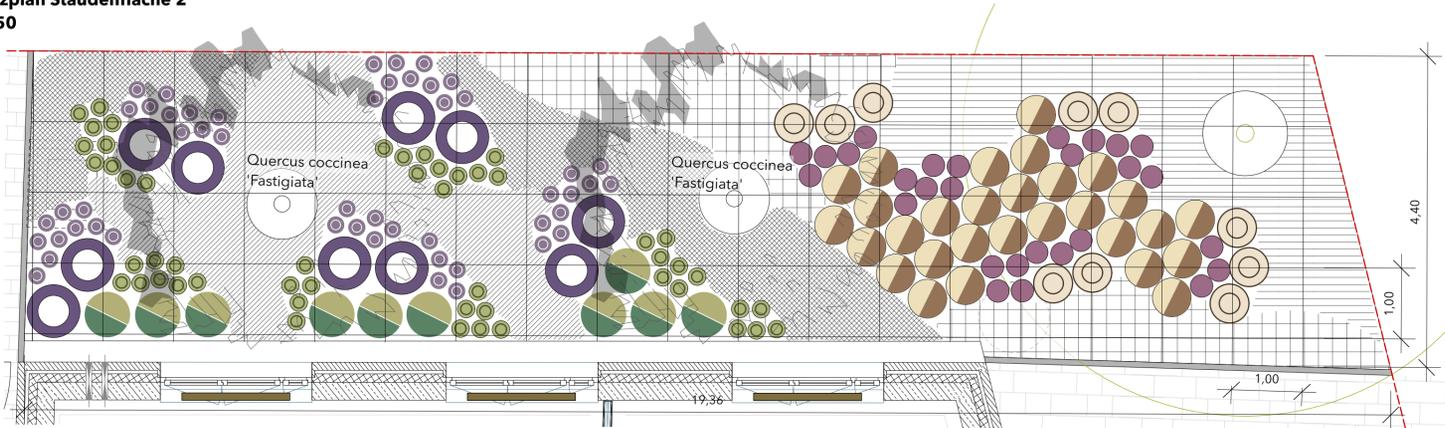

Botanischer Name	Deutscher Name	Stk/m2	Stk. gesamt
Aster divaricatus	Weißer-Sommer-Wald-Aster	3,2	10
Anemone hupehensis 'Ouverture'	Herbst-Anemone	9,4	28
Calamagrostis varia	Berg-Reitgras	3,2	29
Alchemilla mollis	Weicher Frauenmantel	7,2	77
Geranium himalayense 'Gravetye'	Himalaya-Storchschnabel	9,4	100

**Pflanzplan Sträucher und Hecken M 1:100**

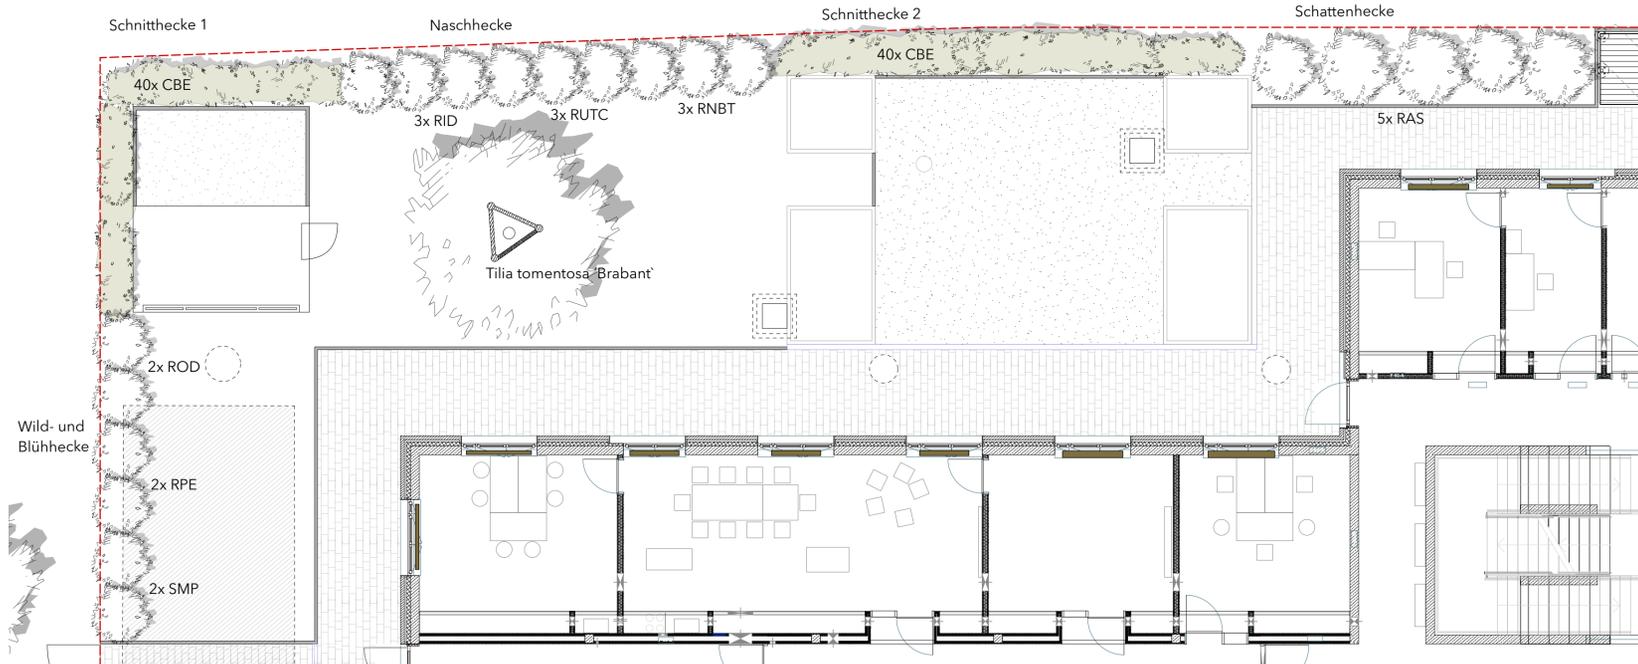

**Legende und Stückzahlen Sträucher**


Kürzel	Botanischer Name	Deutscher Name	Höhe	Stk. gesamt
<b>Wild- und Blühhecke</b>				
ROD	Rubus odoratus	Zimthimbeere	1,5-2m	2
RPE	Rosa pendulina	Alpenheckenrose	1-1,5m	2
SMP	Syringa meyeri 'Palibin'	Zwerg-Dufflieder	1-1,5m	2
<b>Naschhecke</b>				
RID	Rubus idaeus	Himbeere	1-1,8m	3
RUTC	Ribes uva-crispa 'Tatjana'	Stachelbeere	1-1,5m	3
RNBT	Ribes nigrum 'Ben Tiran'	Schwarze Johannisbeere	1-1,5m	3
<b>Schnitthecke 1 und 2</b>				
CBE	Carpinus betulus	Hainbuche	-	82
<b>Schattenhecke</b>				
RAS	Ribes alpinum 'Schmidt'	Alpen-Johannisbeere	1-2,5m	5
	Unterpflanzung: Cornus canadensis	Kanadischer Hartriegel	-	80

Höhenbezug DHHN 2016  
ETRS UTM\_33

Index	Änderung	Datum	Gez.

Landeshauptstadt Dresden  
 Amt für Hochbau und Immobilienverwaltung  
 PF 120020 01001 Dresden Tel. 488 38 20, Fax 488 38 17

**Übersichtsplan**

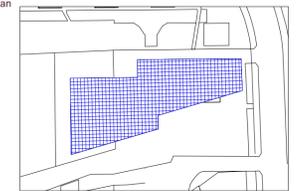

Projekt  
**HI.6520039**  
 Ersatzneubau Stadtteilhaus Johannstadt,  
 Pfeifferhannsstraße, 01307 Dresden

Standortverwalter  
 Landeshauptstadt Dresden  
 Amt für Hochbau und Immobilienverwaltung

Planungsphase  
**5 - Ausführungsplanung**

Architekten	Fachplaner
Tel.: Fax: E-Mail:	Tel.: Fax: E-Mail:
Datum _____ Unterschrift _____	

Inhaltliche Koordinierung ist erfolgt mit:

Fachplaner	Fachplaner	Fachplaner	Architekt
------------	------------	------------	-----------

Darstellung	DWG-Dateiname
<b>Pflanzplanung ebenerdig</b>	4556_001_5_F_LPP_702.dwg
Maßstab	Datum
1:100/1:50	06.12.2024
Gez.	Projekt-Nr.
JWD / FW	HI.6520039
Bl.-Größe	Bl.-Nr.
A1	F_702