


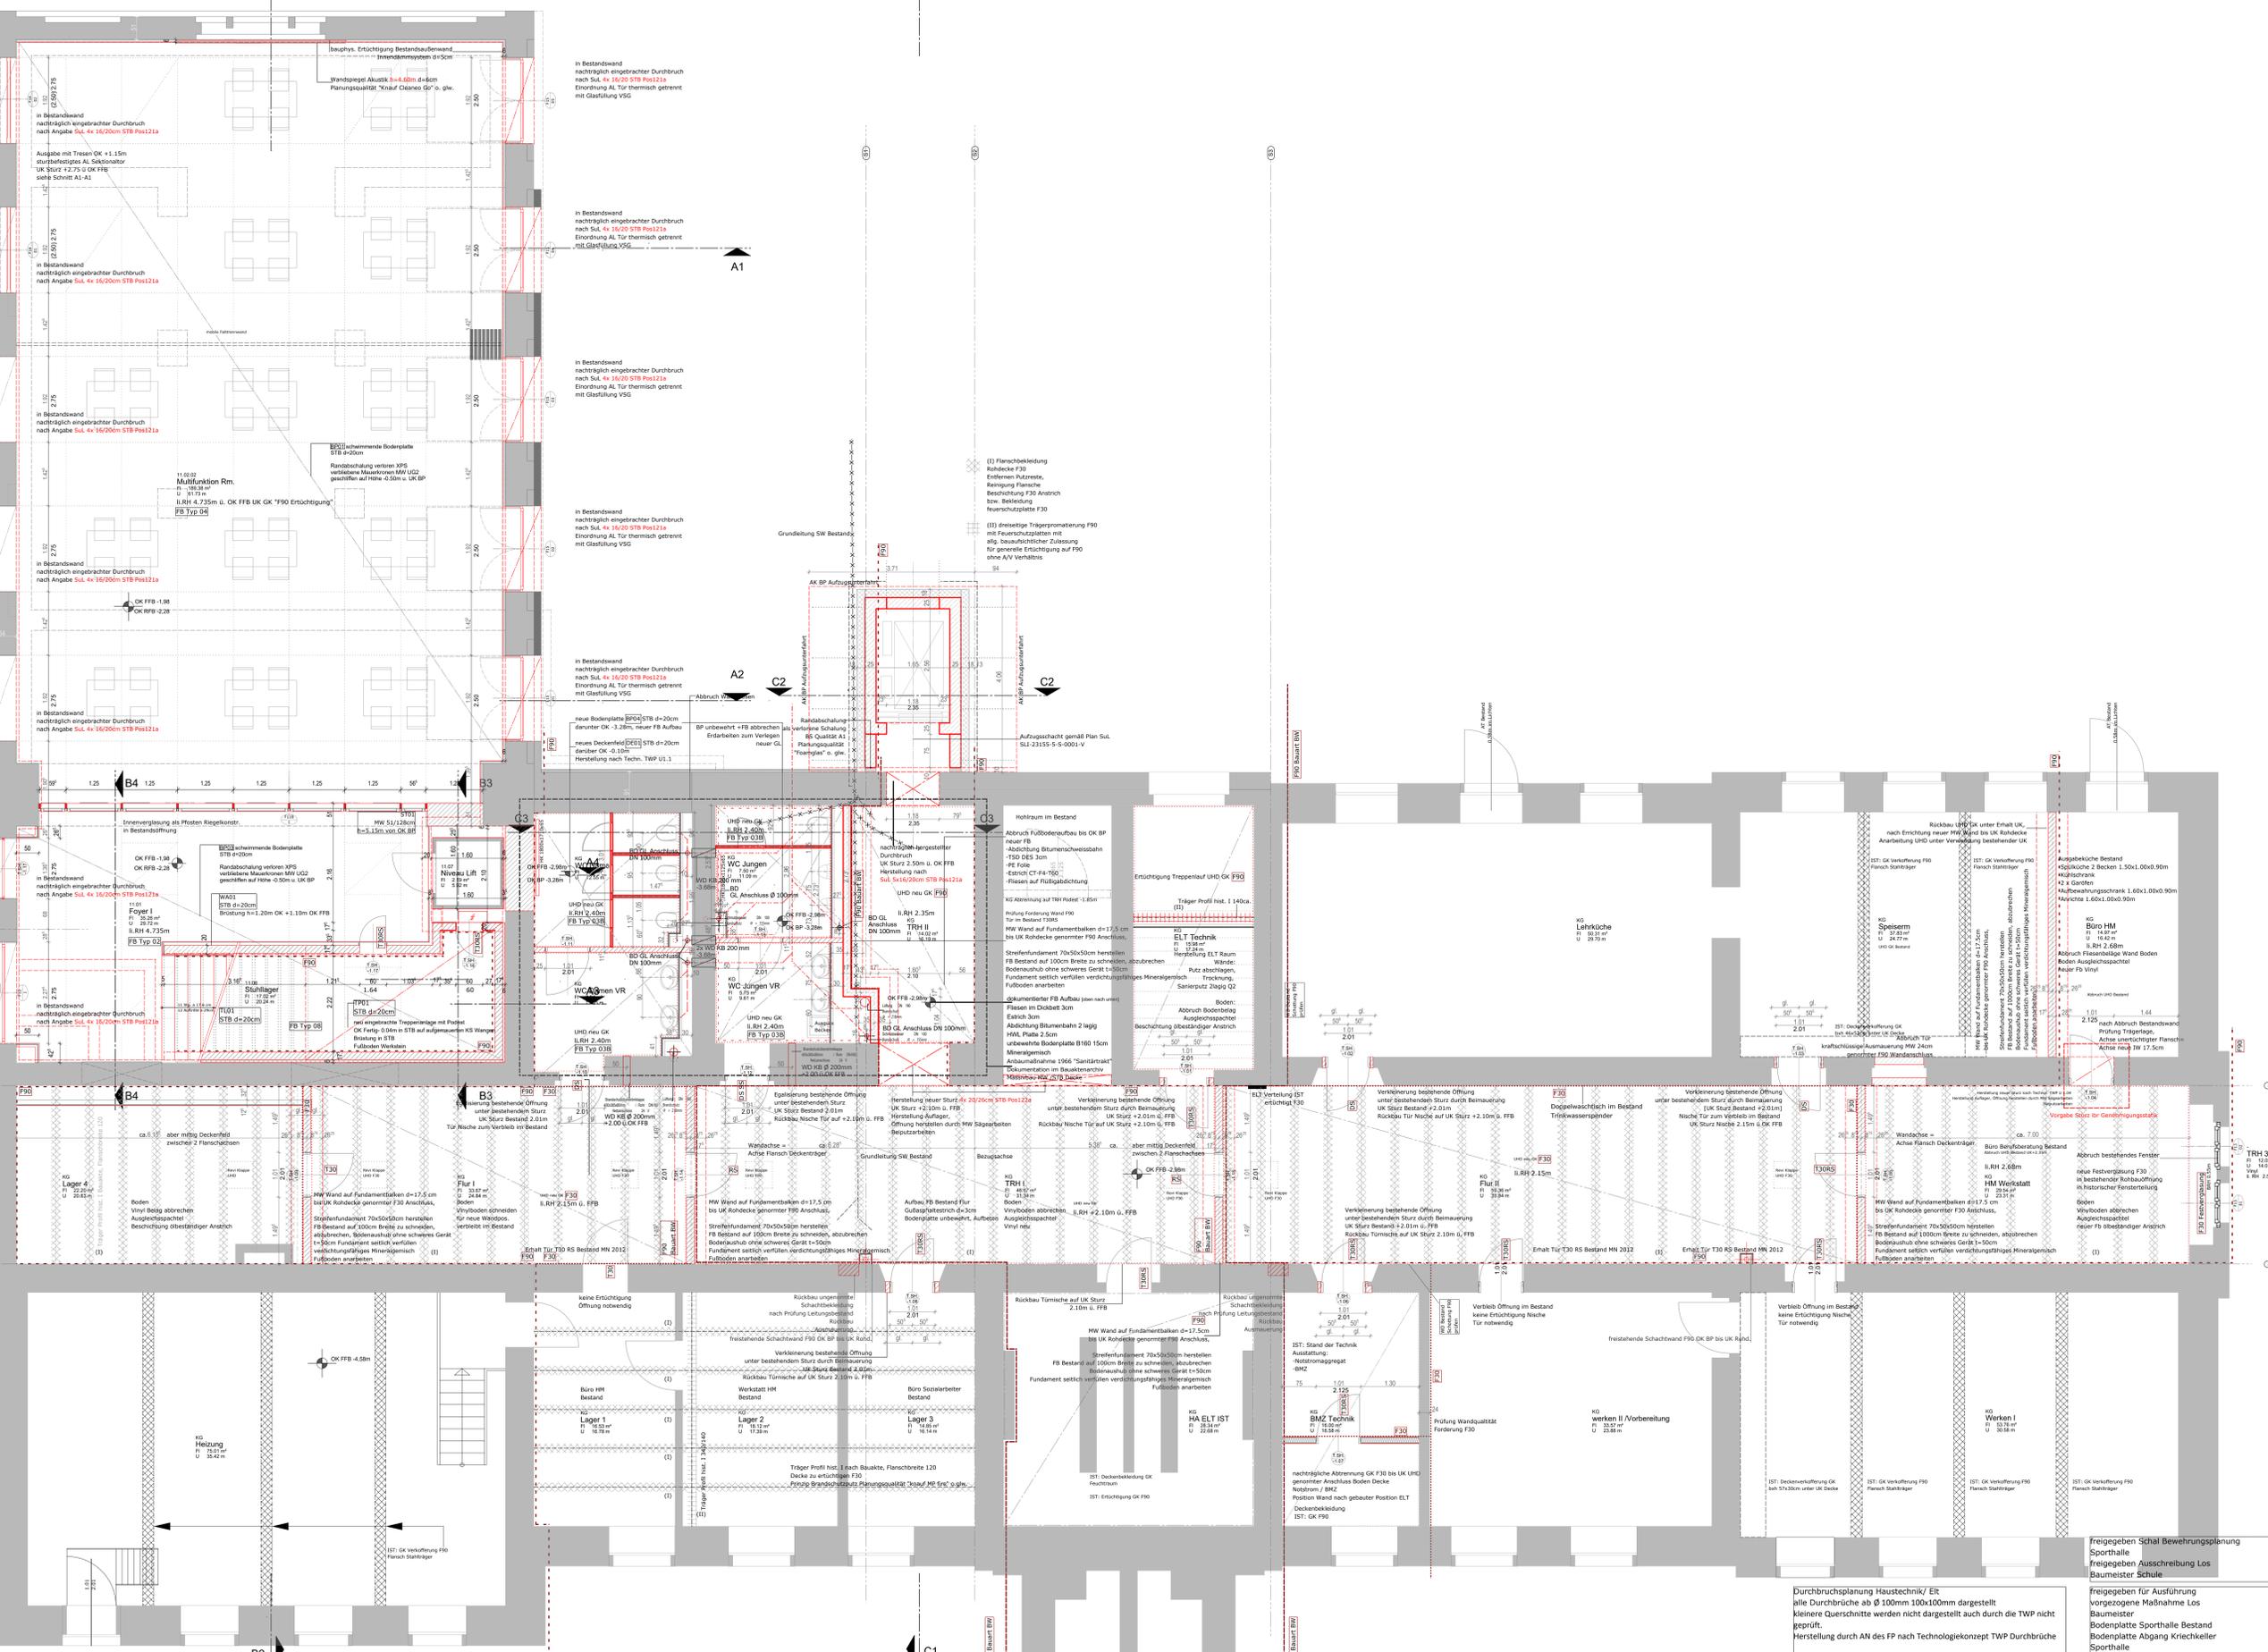

TRH 2 (außenlegend)
U: 120 m²
Vw: 11 m
VH: 3.60

Oberflucht im B2
Luftbaum darüber
F30 Festverklebung

C1



- GK Unterhanddecke
- UK-GK zu UK-Rohdecke 25cm
- Bestand
- Abriss
- Neubau

Vermaßen auf Bestand
indikatv auf Grundlage übergebener
DXF Plangrundlage,
Relevante Bestandsbauteile
sind im Zuge einer Bauteiluntersuchung
zu verifizieren
angegebene absolute Höhenkoten:
Bezugssystem DHHN2016

Index	Datum	Änderung
4	21.03.2025 /Jb	Schal Bewehrung Schule
3	21.02.2025 /Jb	Durchbruchplanung FP integr
2	07.02.2025 /Jb	Integration Vermessung
1	23.01.2025 /Jb	Auftragsplanung
0	19.12.2024 /Jb	Erstausgabe

Durchbruchplanung Haustechnik/ EK
alle Durchbrüche ab Ø 100mm 100x100mm dargestellt
kleinere Querschnitte werden nicht dargestellt auch durch die TWP nicht geprüft
Herstellung durch AH des FP nach Technologiekonzept TWP Durchbrüche

Freigeben Schal Bewehrungsplanung
Sporthalle
Freigeben Ausschreibung Los
Baumeister Schule

Freigeben für Ausführung
vorgezogene Maßnahme Los
Baumeister
Bodenplatte Sporthalle Bestand
Bodenplatte Abgang Kriechkeller
Sporthalle

Zur Information
Ausschreibung Los Baumeister
Schulbau
GR_LIG_MS_1-50
02/04/25