


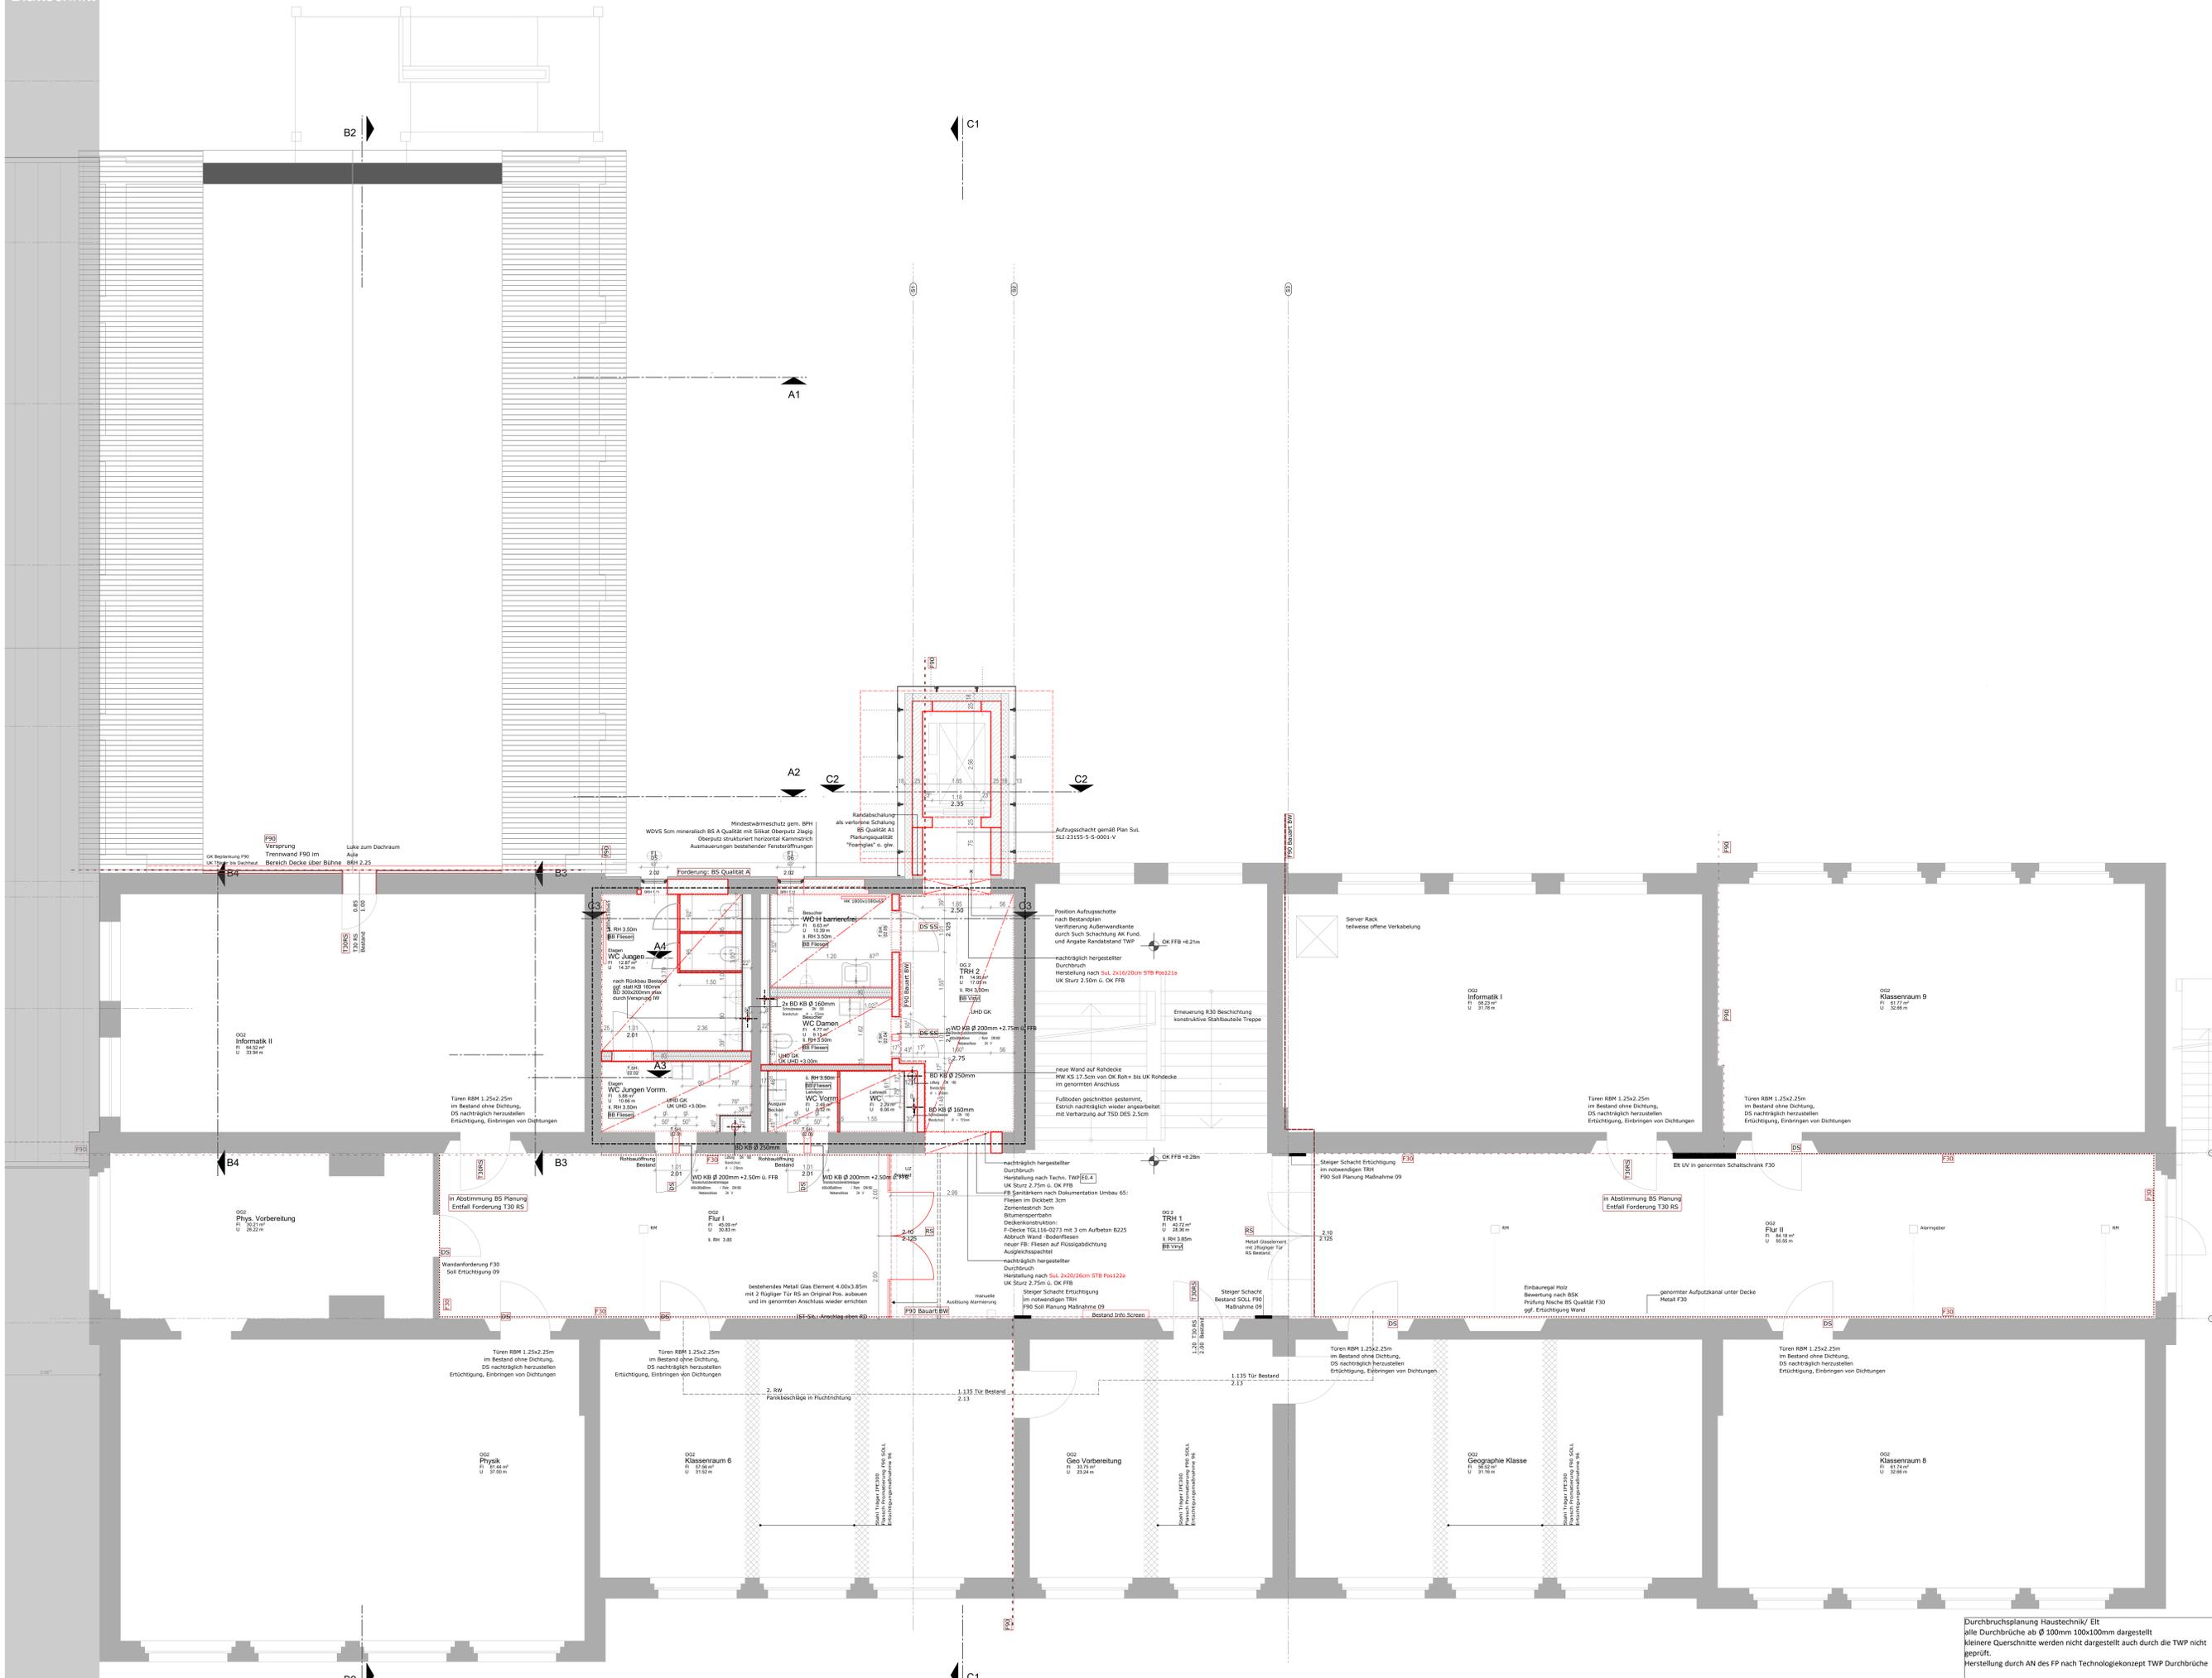

- GK Unterhanddecke
- UK-GK zu UK-Rohdecke 25cm
- Bestand
- Abriss
- Neubau



Vermaßen auf Bestand
 Indikativ auf Grundlage übergebener DXF Plangrundlage,
 Relevante Bestandsbauteile sind im Zuge einer Bauteiluntersuchung zu verifizieren
 angegebene absolute Höhenkoten:
 Bezugssystem DHHN2016

Index	Datum	Änderung
4	21.03.2025 /Jb	Schal Bewehrung Planung Sch
3	21.02.2025 /Jb	Durchbruchplanung PP integr
2	07.02.2025 /Jb	Integration Vermessung
1	23.01.2025 /Jb	Aufzugsplanung
0	19.12.2024 /Jb	Erstausgabe

Durchbruchplanung Haustechnik/ EIT
 alle Durchbrüche ab Ø 100mm 100x100mm dargestellt
 kleinere Querschnitte werden nicht dargestellt auch durch die TWP nicht geprüft.
 Herstellung durch AN des FP nach Technologiekonzept TWP Durchbrüche

Zur Information
 Ausschreibung Los Baumeister
 Schulumbau
 GR_OG2 MS_1-50
 02/04/25