


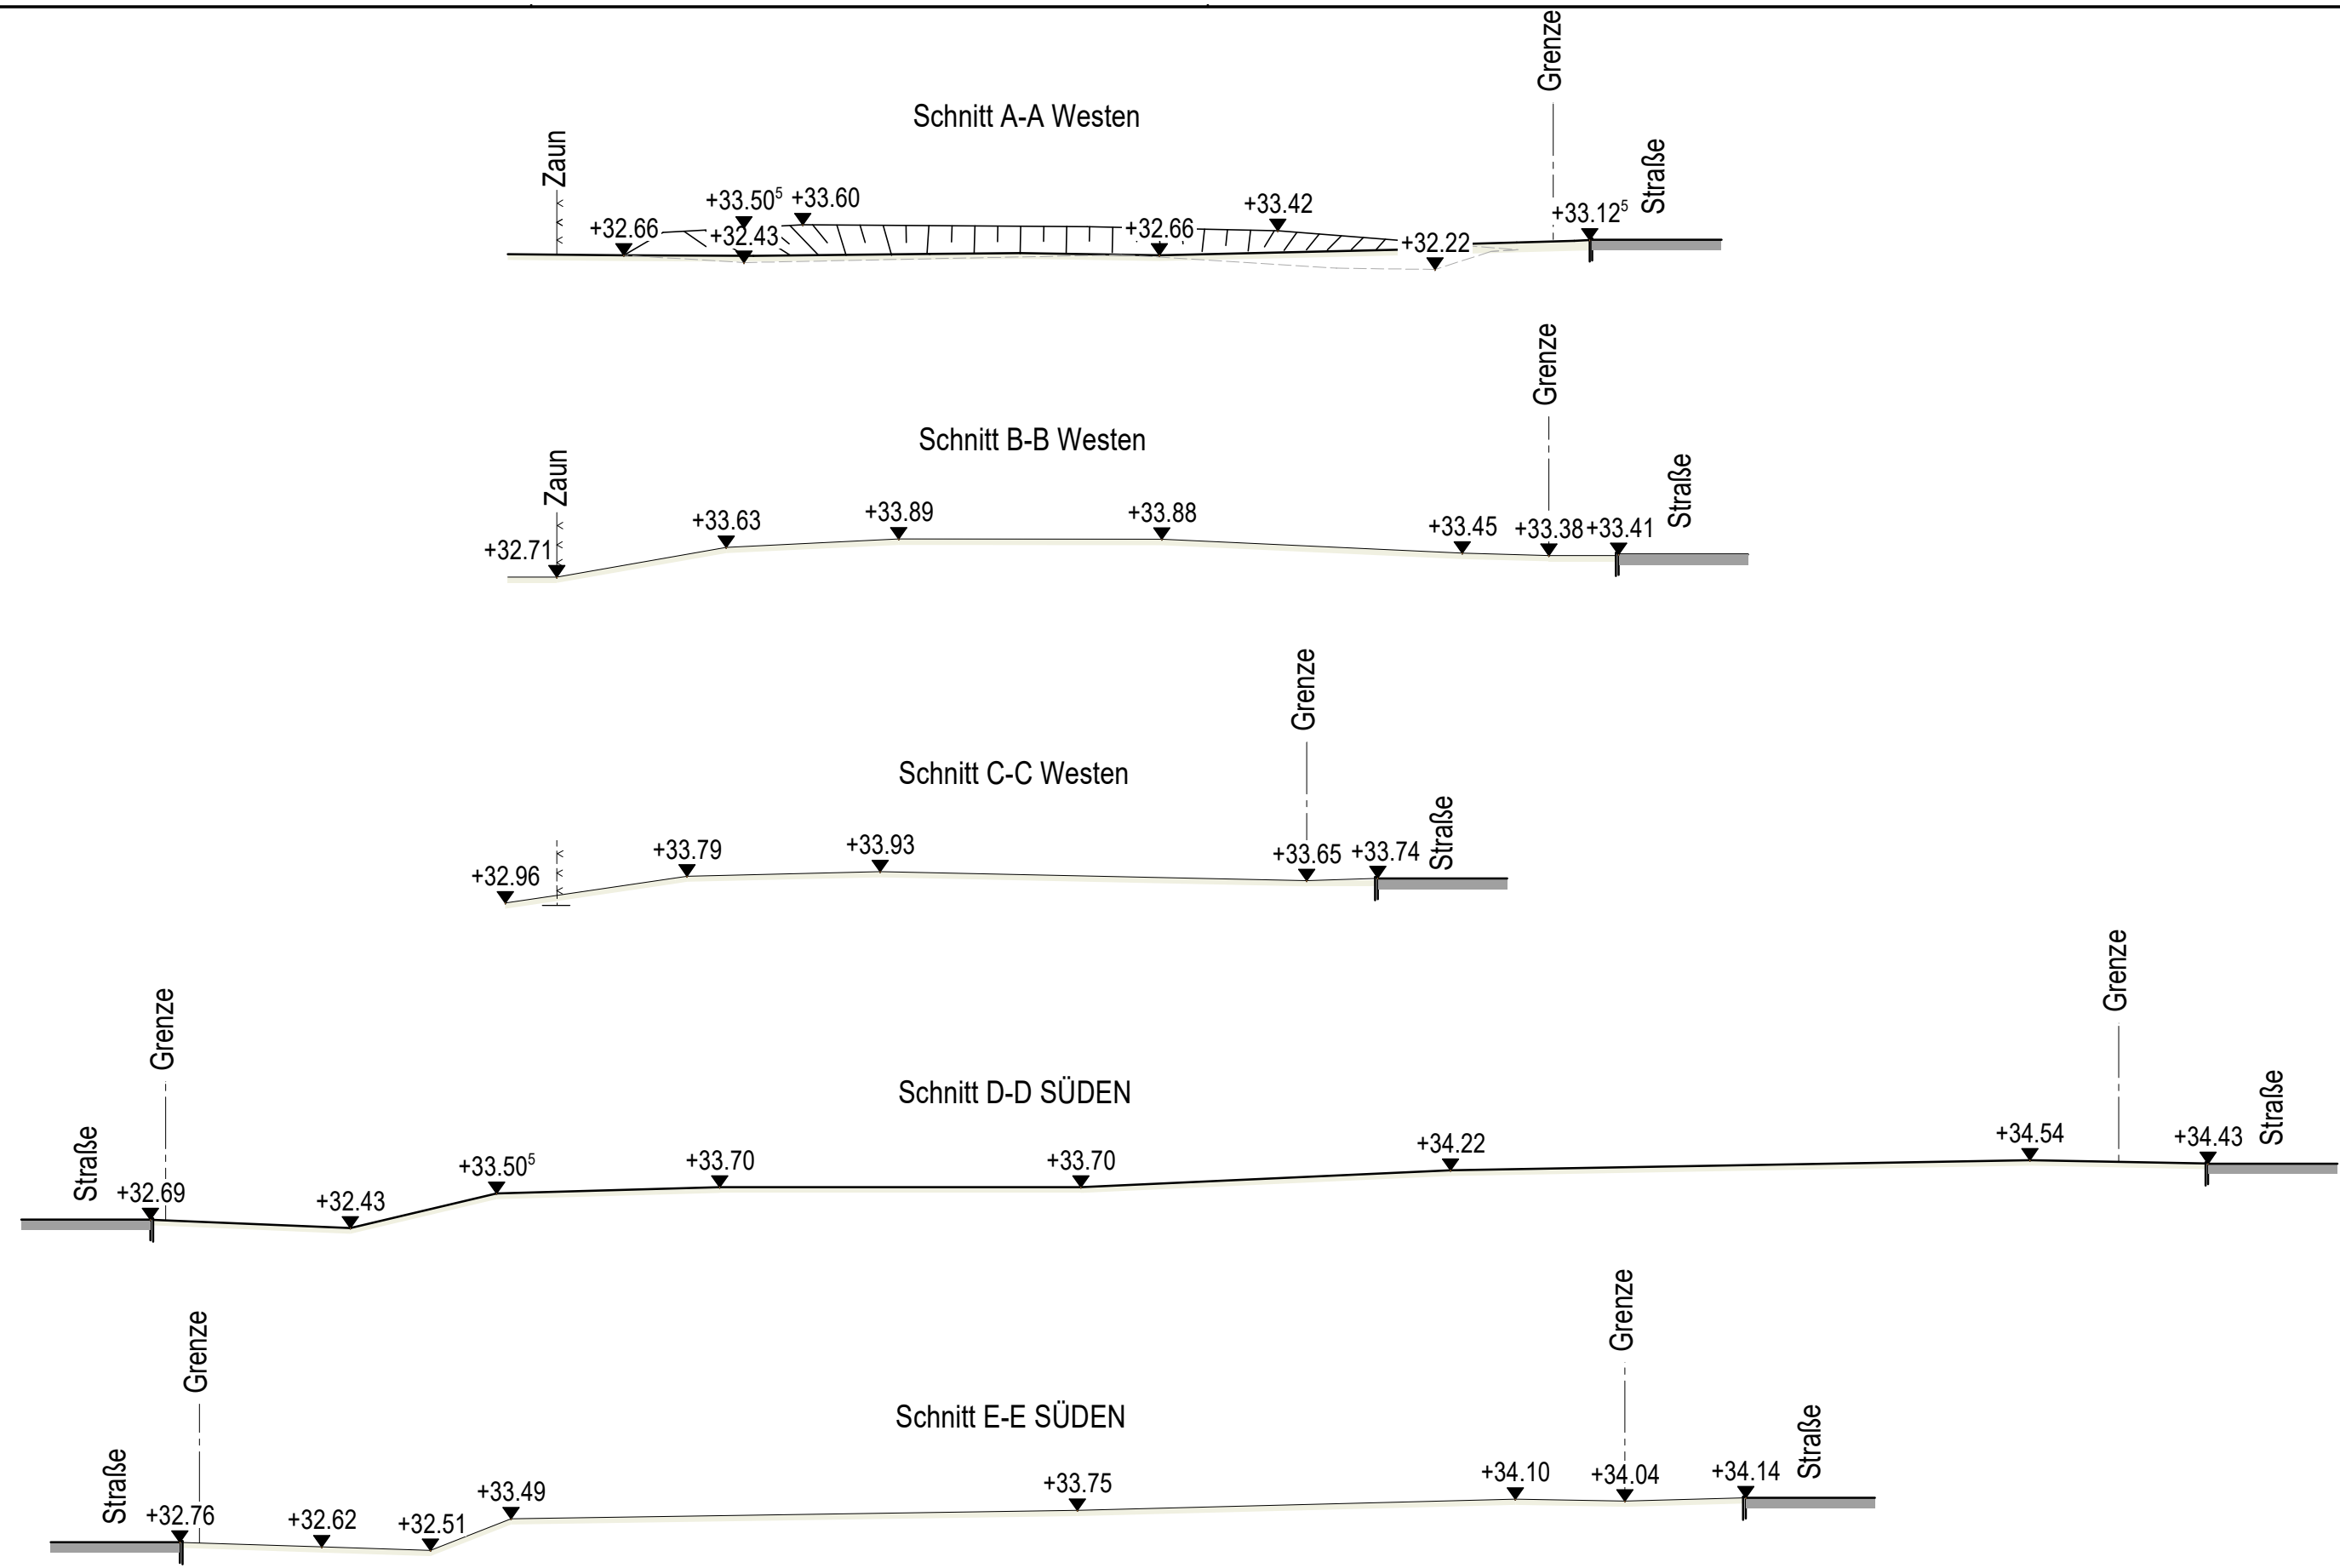

1				
NR.	ÄNDERUNG		DATUM	GEZ.
BAUVORHABEN	Neubau einer Rettungswache		Höhenschnitte Bestand	
24.18				
BAUORT			MASSTAB	1 : 200
			GEZ. / GEPR.	ZEICHNUNGSNR.
BAUHERR			Lag.	DATUM
				02.09.2024
			ARCHITEKTURBÜRO JENSEN	
			STENDALER STRASSE 32	
			39590 TANGERMÜNDE	
			TEL: 039322 / 45071 + 2007	
			FAX: 039322 / 45072	