Schnitt a

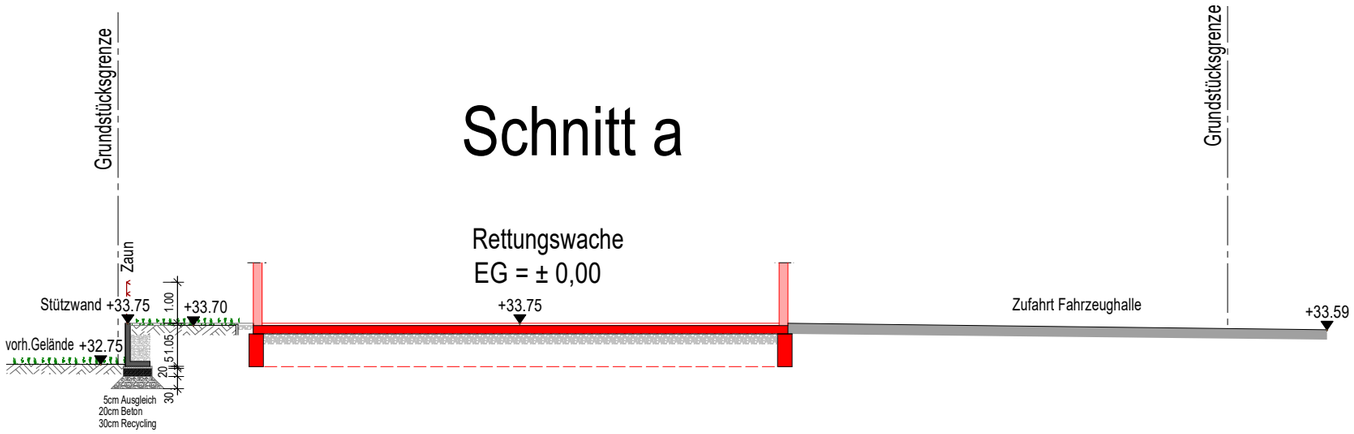

Schnitt b

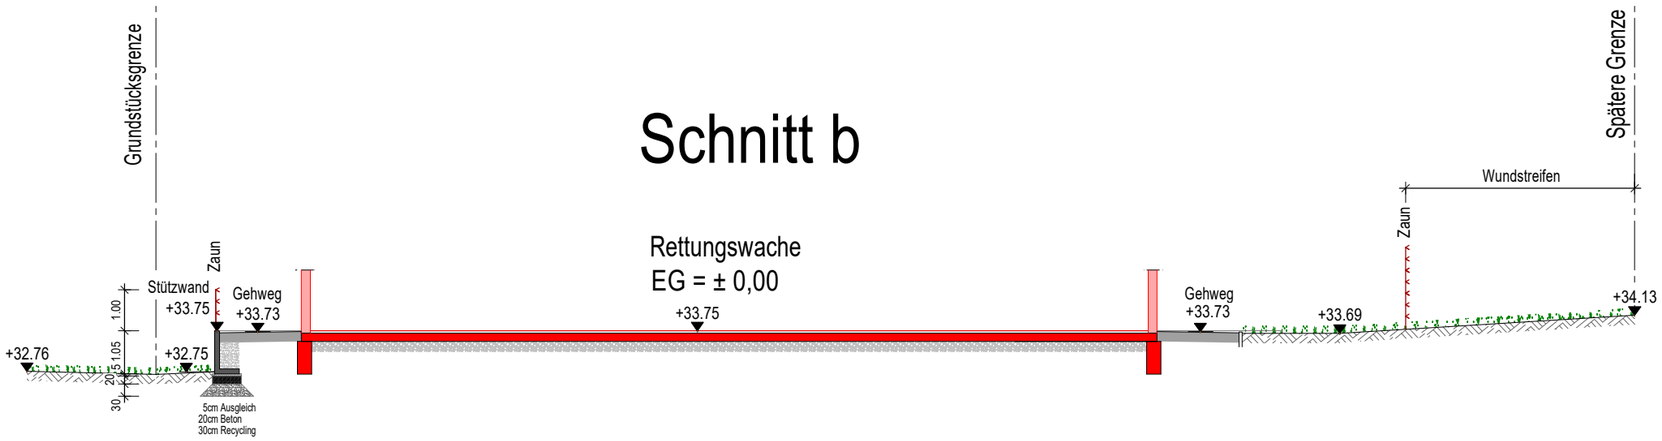

1					
NR.	ÄNDERUNG		DATUM	GEZ.	GEPR.
BAUVORHABEN 24.18	Neubau einer Rettungswache in Containerbauweise	BAUTEIL	Geländeschnitte neu a und b Schnittführung siehe LP		
BAUORT	Mahlitzer Weg **39524 Klietz**	MASSTAB GEZ. / GEPR.	1 : 150 Lag.	ZEICHNUNGSNR. DATUM	5.2 08.05.2025
BAUHERR	**ALS Dienstleistungsgesellschaft mbH** Platz des Friedens 3 39606 Osterburg (Altmark)		ARCHITEKTURBÜRO JENSEN STENDALER STRASSE 32 39590 TANGERMÜNDE TEL: 039322 / 45071 + 2007 FAX: 039322 / 45072		